



Частное производственное унитарное
предприятие
«СМУ Энерготехсервис»

СРО-П-218-000691368809-0166.
Регистрационный номер П-218-000691368809-0166 в реестре членов от 19.09.2023

Заказчик: ООО «Содружество Индастрис»

**«Комплекс сооружений по утилизации отходов
в г. Светлый Калининградской области»**

ПРОЕКТНАЯ ДОКУМЕНТАЦИЯ

Раздел 13. "Иная документация в случаях,
предусмотренных законодательными и иными
нормативными правовыми актами Российской Федерации" Оценка
воздействия на окружающую среду.

Книга 7. Графическая часть.

Приложения 1-7

A-503/00068-2024-ОВОС7.ГЧ

г. Минск, РБ

2025



Частное производственное унитарное
предприятие
«СМУ Энерготехсервис»

СРО-П-218-000691368809-0166.

Регистрационный номер П-218-000691368809-0166 в реестре членов от 19.09.2023

Заказчик: ООО «Содружество Индастрис»

**«Комплекс сооружений по утилизации отходов
в г. Светлый Калининградской области»**

ПРОЕКТНАЯ ДОКУМЕНТАЦИЯ

Раздел 13. "Иная документация в случаях,
предусмотренных законодательными и иными
нормативными правовыми актами Российской Федерации"
Оценка воздействия на окружающую среду.
Книга 7. Графическая часть.
Приложения 1-7

A-503/00068-2024-ОВОС7.ГЧ

Директор

Черепанов В.В.

Главный инженер проекта

Диментов З.Л.

Взам. инв. №	
Подпись и дата	
Инв. № подл.	

г. Минск, РБ

2025

Общество с ограниченной ответственностью «Компания сопровождения
экологических проектов «Геоэкология Консалтинг»
(ООО «КСЭП Геоэкология Консалтинг»)

Заказчик – ООО «Содружество Индастрис»

**«Комплекс сооружений по утилизации отходов
в г. Светлый Калининградской области»**

ПРОЕКТНАЯ ДОКУМЕНТАЦИЯ

**Раздел 13. "Иная документация в случаях,
предусмотренных законодательными и иными
нормативными правовыми актами
Российской Федерации"**

Оценка воздействия на окружающую среду

Книга 7. Графическая часть

Приложения 1-7

503/00068-2024-ОВОС7.ГЧ

Директор




Э.М. Кизеев

ГРАФИЧЕСКАЯ ЧАСТЬ

1 Ситуационная карта-схема с нанесением контрольных точек	5
2 Карта-схема с нанесением источников выбросов загрязняющих веществ	9
2.1 Карта-схема с нанесением источников выбросов загрязняющих веществ на период строительства	9
2.2 Карта-схема с нанесением источников выбросов загрязняющих веществ на период эксплуатации (перспективные источники)	11
3 Карта-схема с нанесением источников шума	13
3.1 Карта-схема с нанесением источников шума на период строительства	13
3.2 Карта-схема с нанесением источников шума на период эксплуатации (перспективные источники)	16
4 Изолинии загрязняющих веществ	19
4.1 Изолинии загрязняющих веществ на период строительства	19
4.2 Изолинии загрязняющих веществ на период эксплуатации	95
5 Изолинии уровней шума	138
5.1 Уровней шума на период строительства	138
5.2 Уровней шума на период эксплуатации	150
6 Ситуационная карта-схема функционального зонирования в районе размещения проектируемого объекта	162
6.1 Ситуационная карта-схема функционального зонирования в районе размещения проектируемого объекта в соответствии с правилами землепользования и застройки	162
6.2. Ситуационная карта-схема расположения комплекса сооружений по утилизации отходов в г. Светлый Калининградской области с нанесением нормируемых территорий, санитарно-защитной зоны и зон санитарной охраны ..	164
6.3. Ситуационная карта-схема расположения комплекса сооружений по утилизации отходов в г. Светлый Калининградской области с нанесением ближайших особоохраняемых природных территорий	166
7. Карты-схемы к ПЭК с точками контроля	
7.1 Ситуационная карта-схема расположения комплекса сооружений по утилизации отходов в г. Светлый Калининградской области с нанесением нормируемых территорий, санитарно-защитной зоны и точек отбора строительства	168

ГРАФИЧЕСКАЯ ЧАСТЬ

1 Ситуационная карта-схема с нанесением контрольных точек

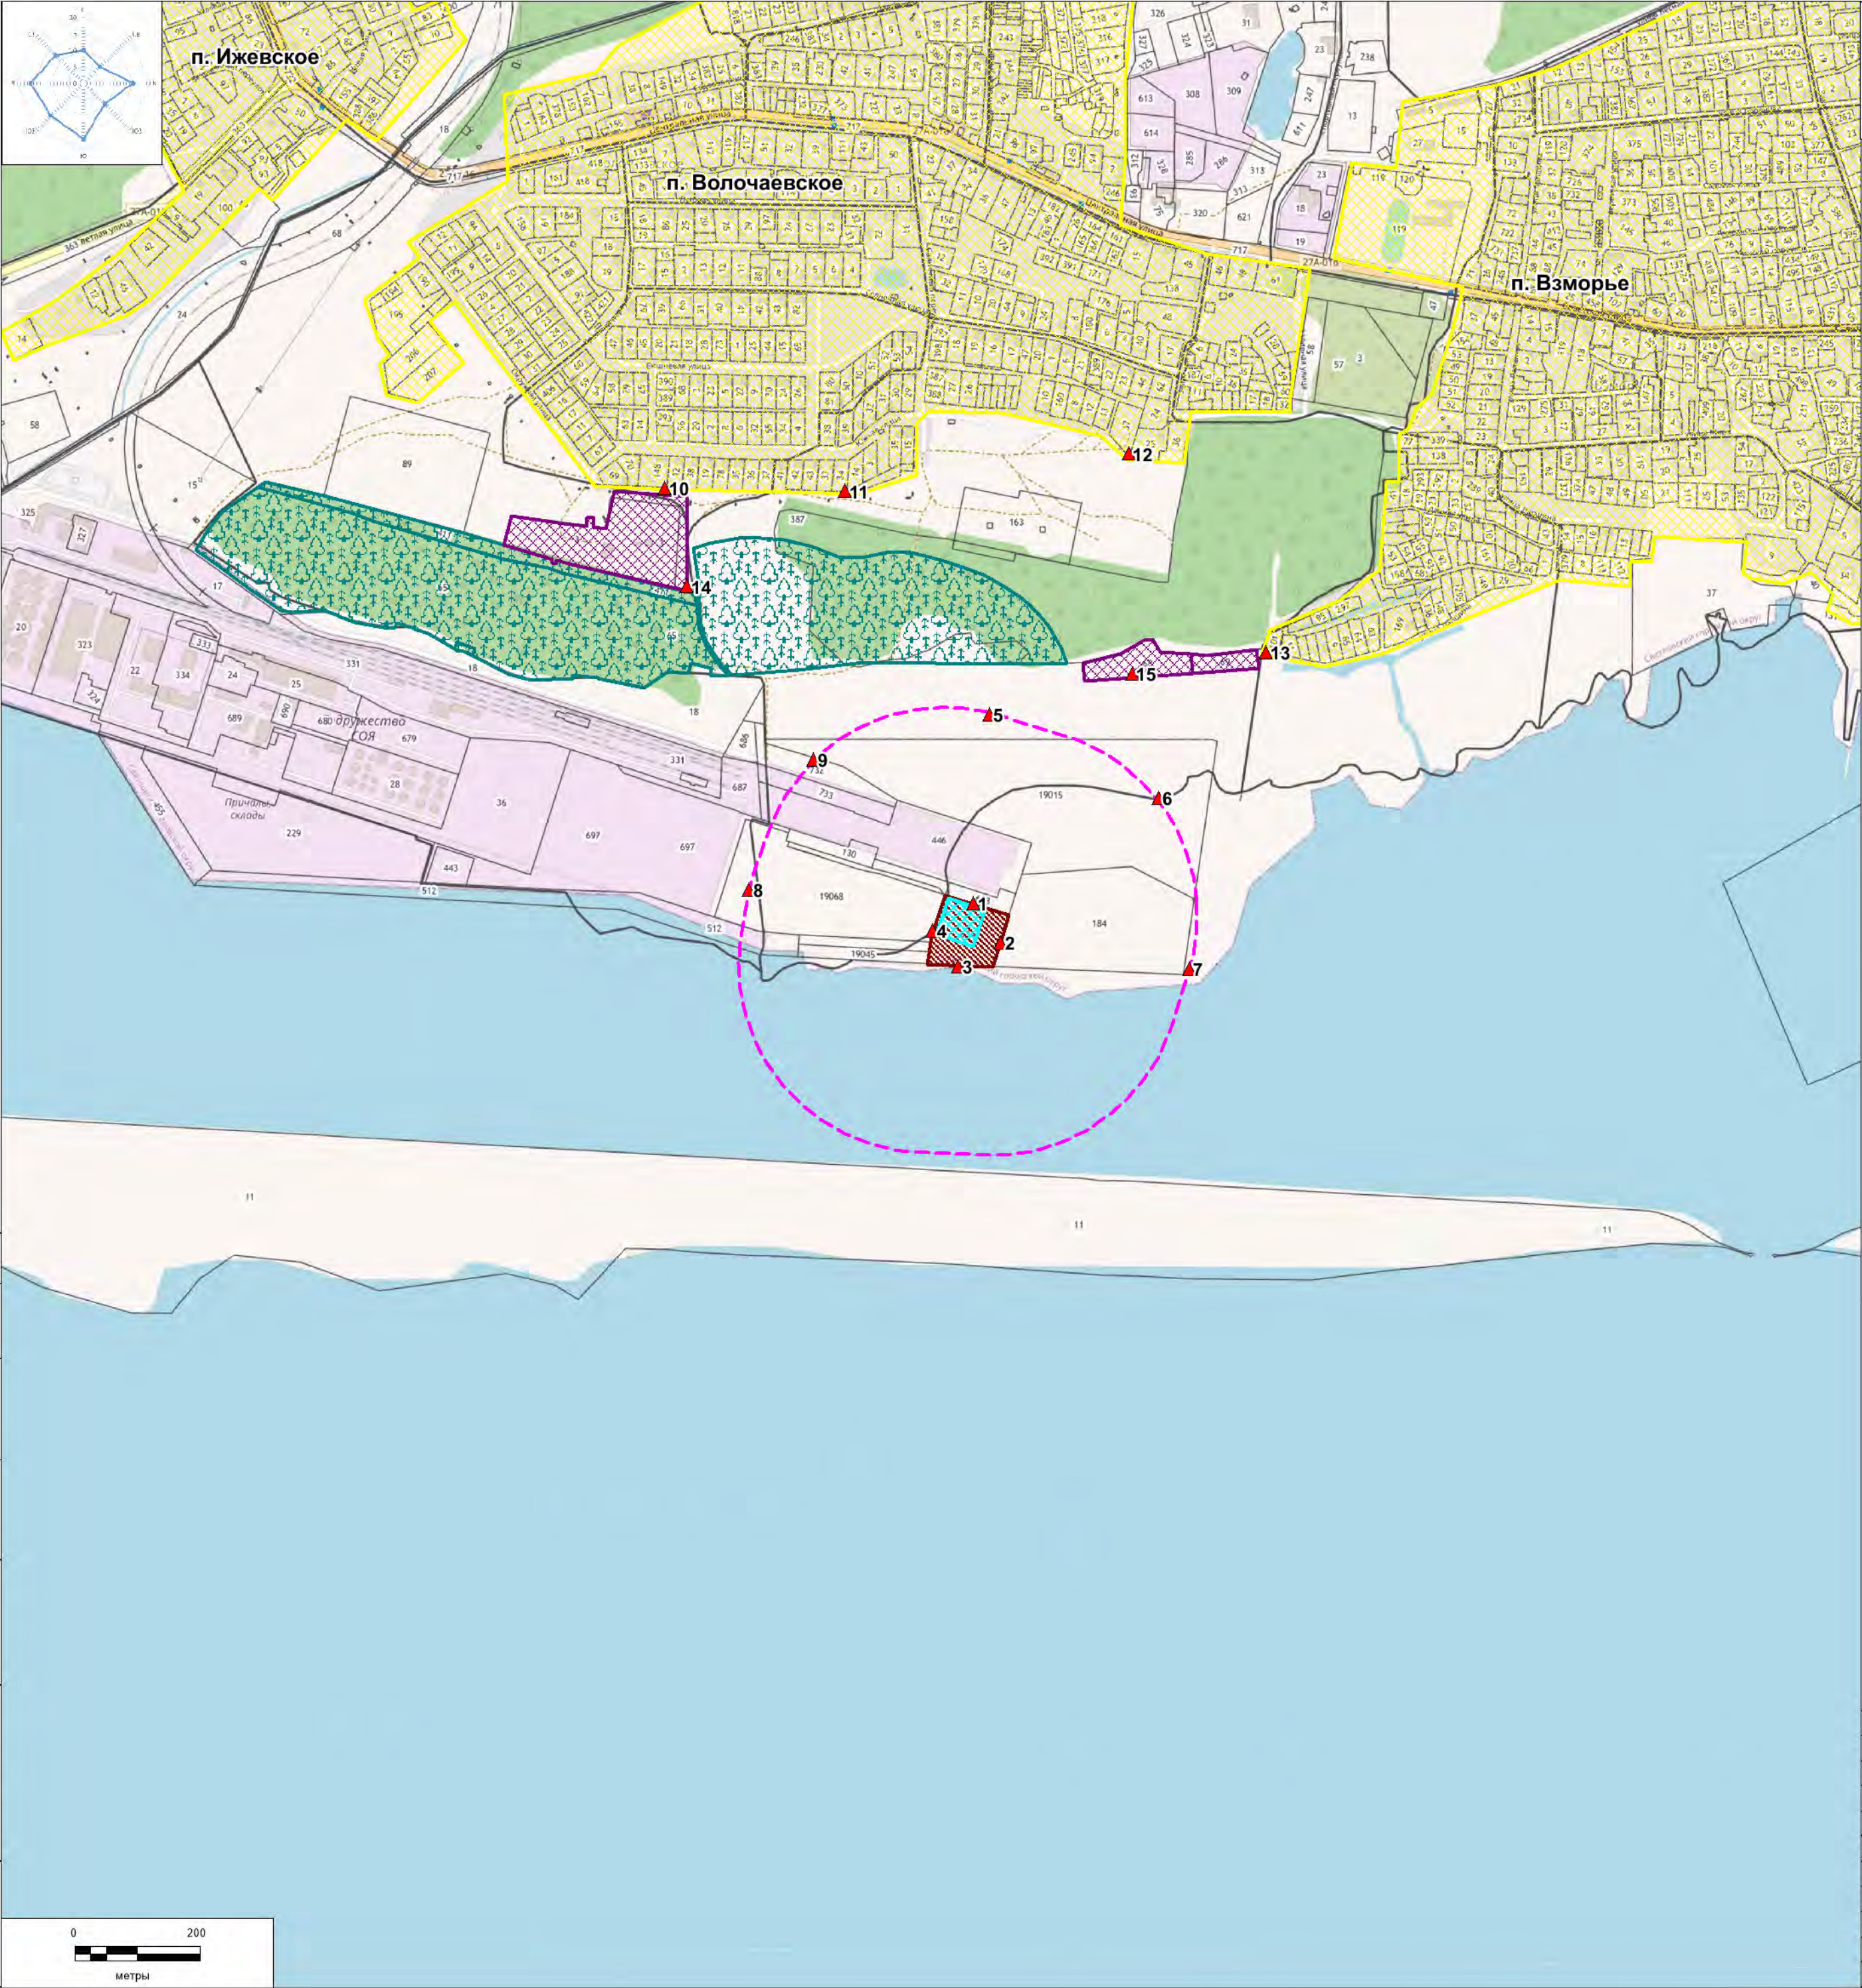

Ситуационная карта - схема расположения комплекса сооружений по утилизации отходов в г. Светлый Калининградской области с нанесением нормируемых территорий, санитарно-защитной зоны и расчетных точек

Условные обозначения в соответствии с публичной кадастровой картой

- Земельные участки промплощадки
- Жилая застройка

Условные обозначения в соответствии с картой градостроительного зонирования


- Зона лесов (Л)
- Зона размещения объектов отдыха и туризма (Р-2)

Условные обозначения

- Условная граница проектирования комплекса сооружений по утилизации отходов (без учета линейных объектов)
- Предлагаемая СЗЗ (300м)
- Расчетные точки

Среднегодовая роза ветров, %							
С	СВ	В	ЮВ	Ю	ЮЗ	З	СЗ
10	7	15	9	17	14	16	12

Заказчик - «СМУ Энерготехсервис»						
«Комплекс сооружений по утилизации отходов в г. Светлый Калининградской области»						
Изм.	Кол. уч.	Лист	Надок.	Подп.	Дата	
Разработал	Денисова Т.Н.					Ситуационная карта - схема
Исполнитель	Мошкин Ю.С.					Стадия
Проверил	Кизеев Э.М.					Лист
Утвердил	Кизеев Э.М.					Листов
М 1:8000						ООО КСЭП "Геоэкология консалтинг"

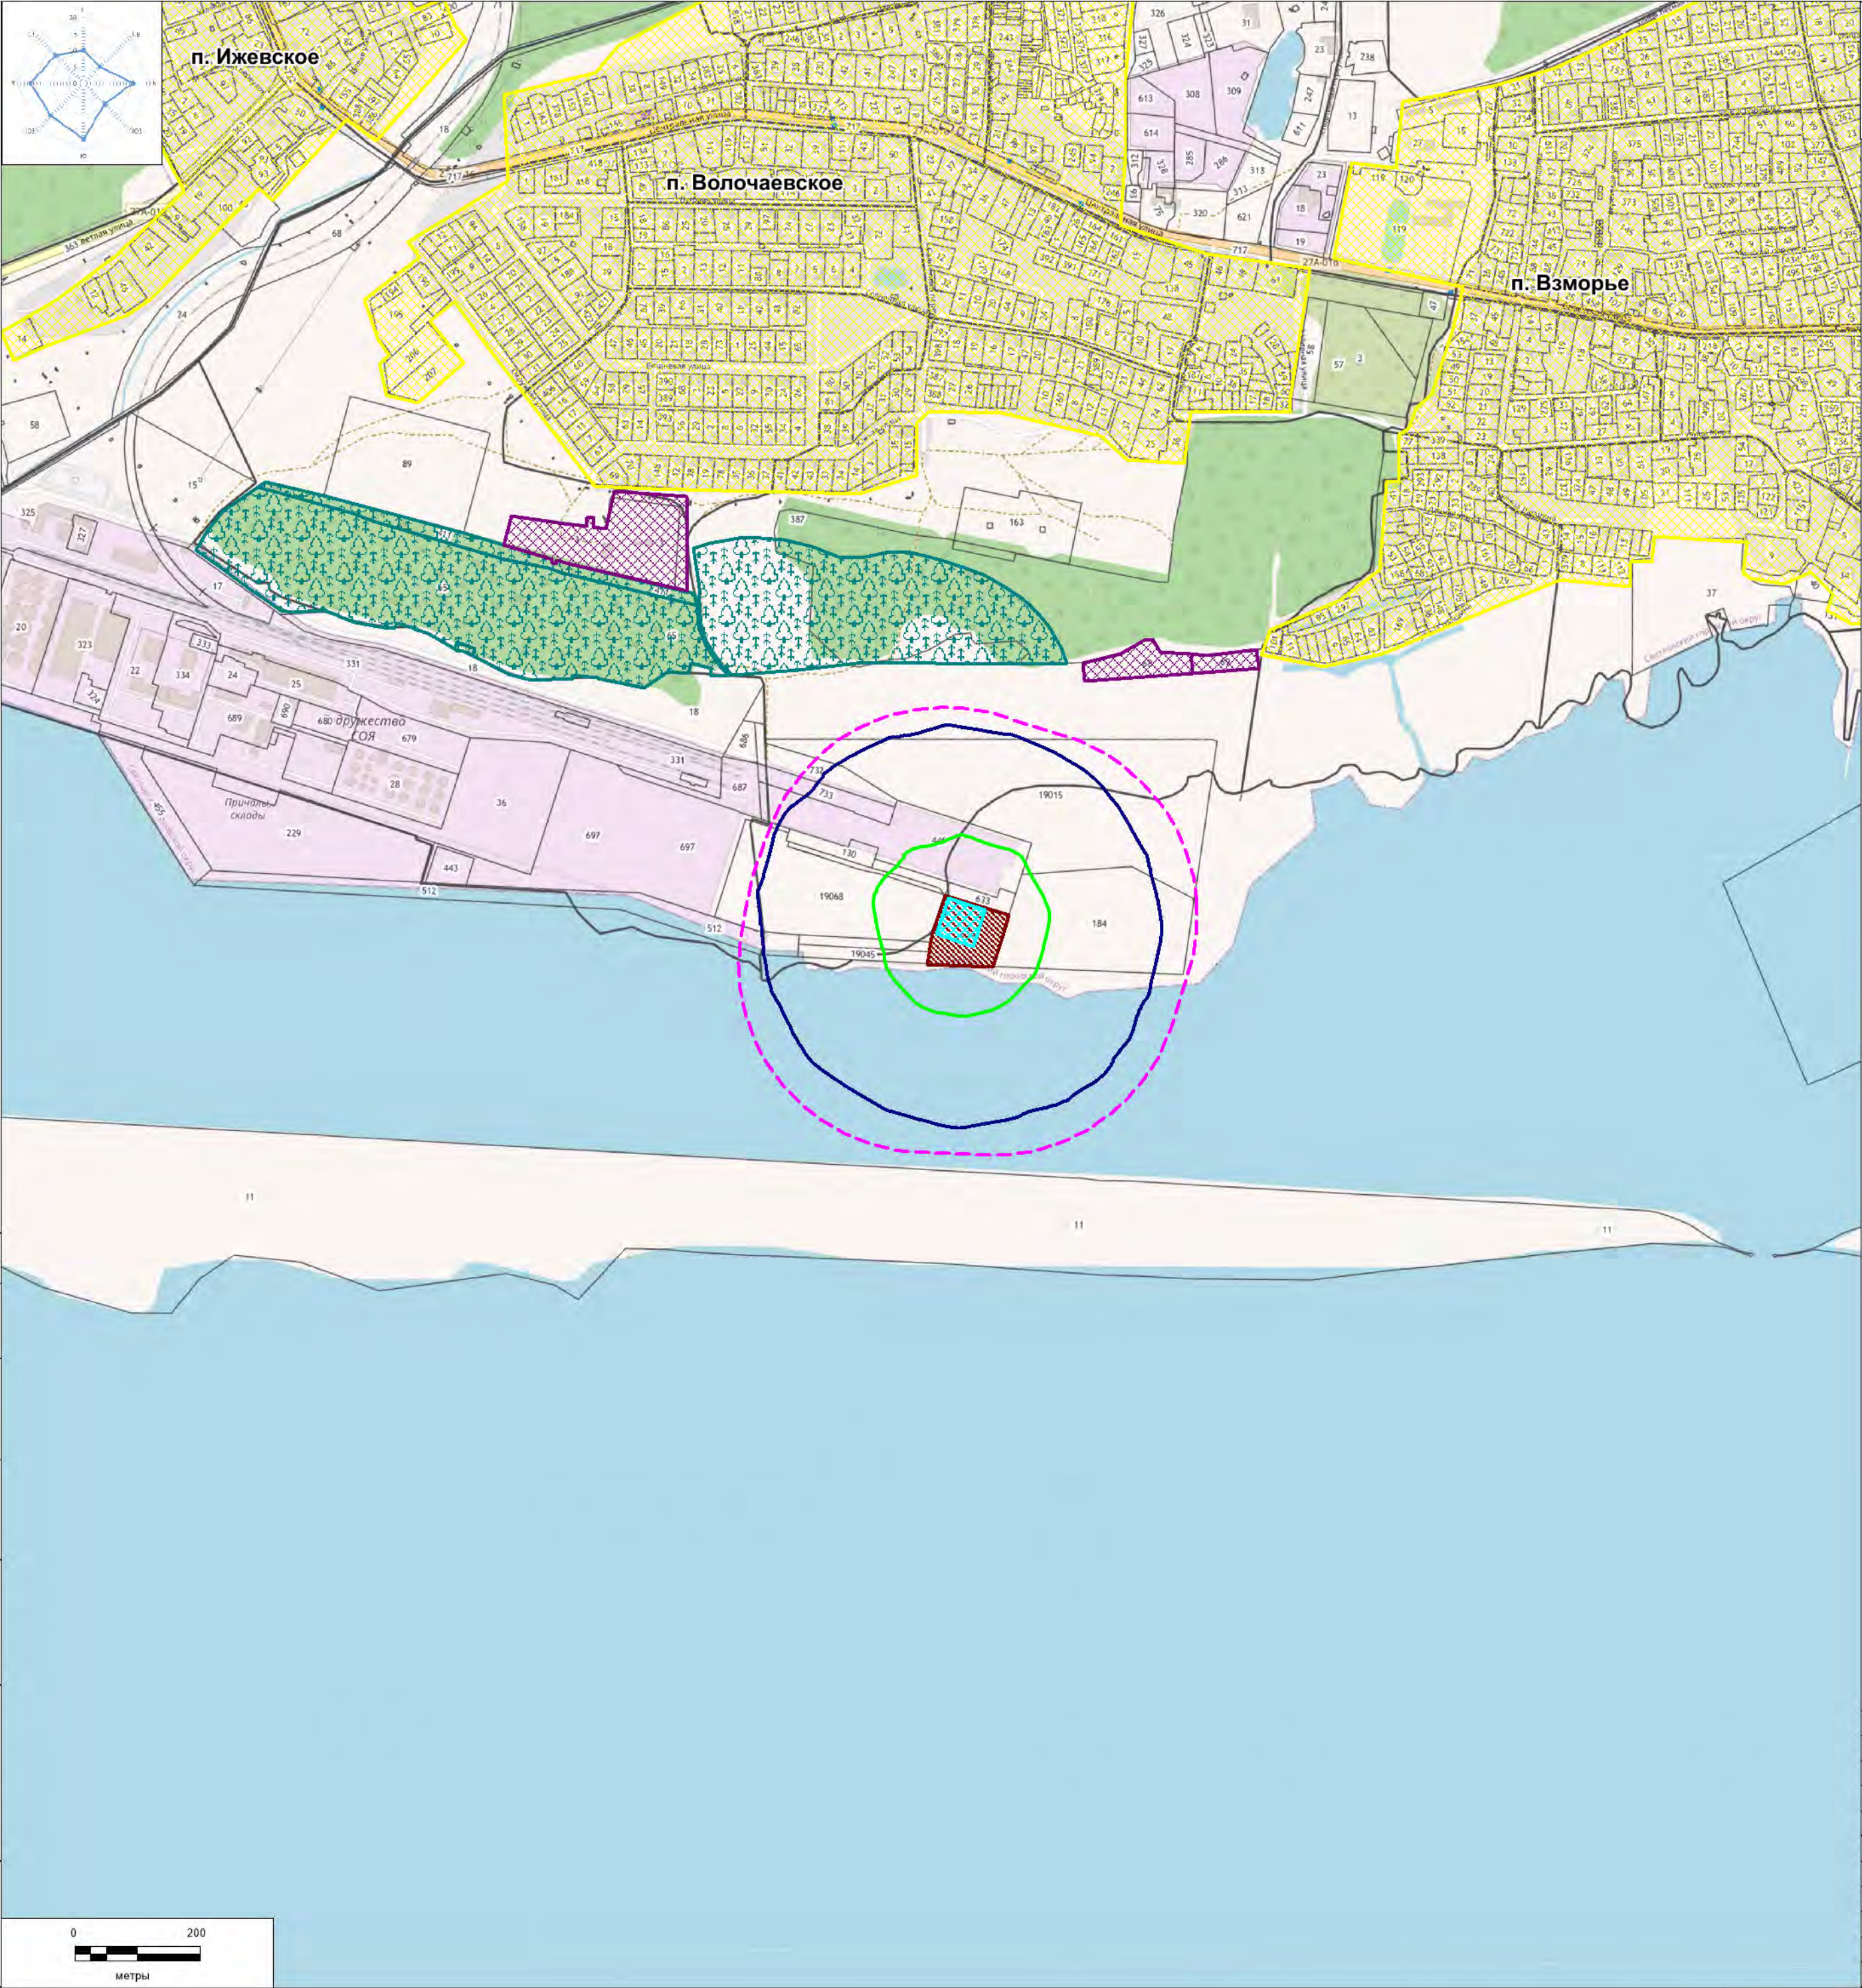

Ситуационная карта - схема расположения комплекса сооружений по утилизации отходов в г. Светлый Калининградской области с нанесением нормируемых территорий, санитарно-защитной зоны и изолиний по шуму и воздуху на период строительства

Условные обозначения в соответствии с публичной кадастровой картой

- Земельные участки промплощадки
- Жилая застройка

Условные обозначения в соответствии с картой градостроительного зонирования


- Зона лесов (Л)
- Зона размещения объектов отдыха и туризма (Р-2)

Условные обозначения

- Условная граница проектирования комплекса сооружений по утилизации отходов (без учета линейных объектов)
- Предлагаемая СЗЗ (300м)
- Линия 1 ПДК
- Линия 55 дБА

Среднегодовая роза ветров, %							
С	СВ	В	ЮВ	Ю	ЮЗ	З	СЗ
10	7	15	9	17	14	16	12

						Заказчик - «СМУ Энерготехсервис»			
						«Комплекс сооружений по утилизации отходов в г. Светлый Калининградской области»			
Изм.	Кол. уч.	Лист	Надок.	Подп.	Дата	Ситуационная карта - схема	Стадия	Лист	Листов
Разработал	Денисова Т.Н.								
Исполнитель	Мошнян Ю.С.								
Проверил	Кизеев Э.М.					М 1:8000	ООО КСЭП "Геоэкология консалтинг"		
Утвердил	Кизеев Э.М.								

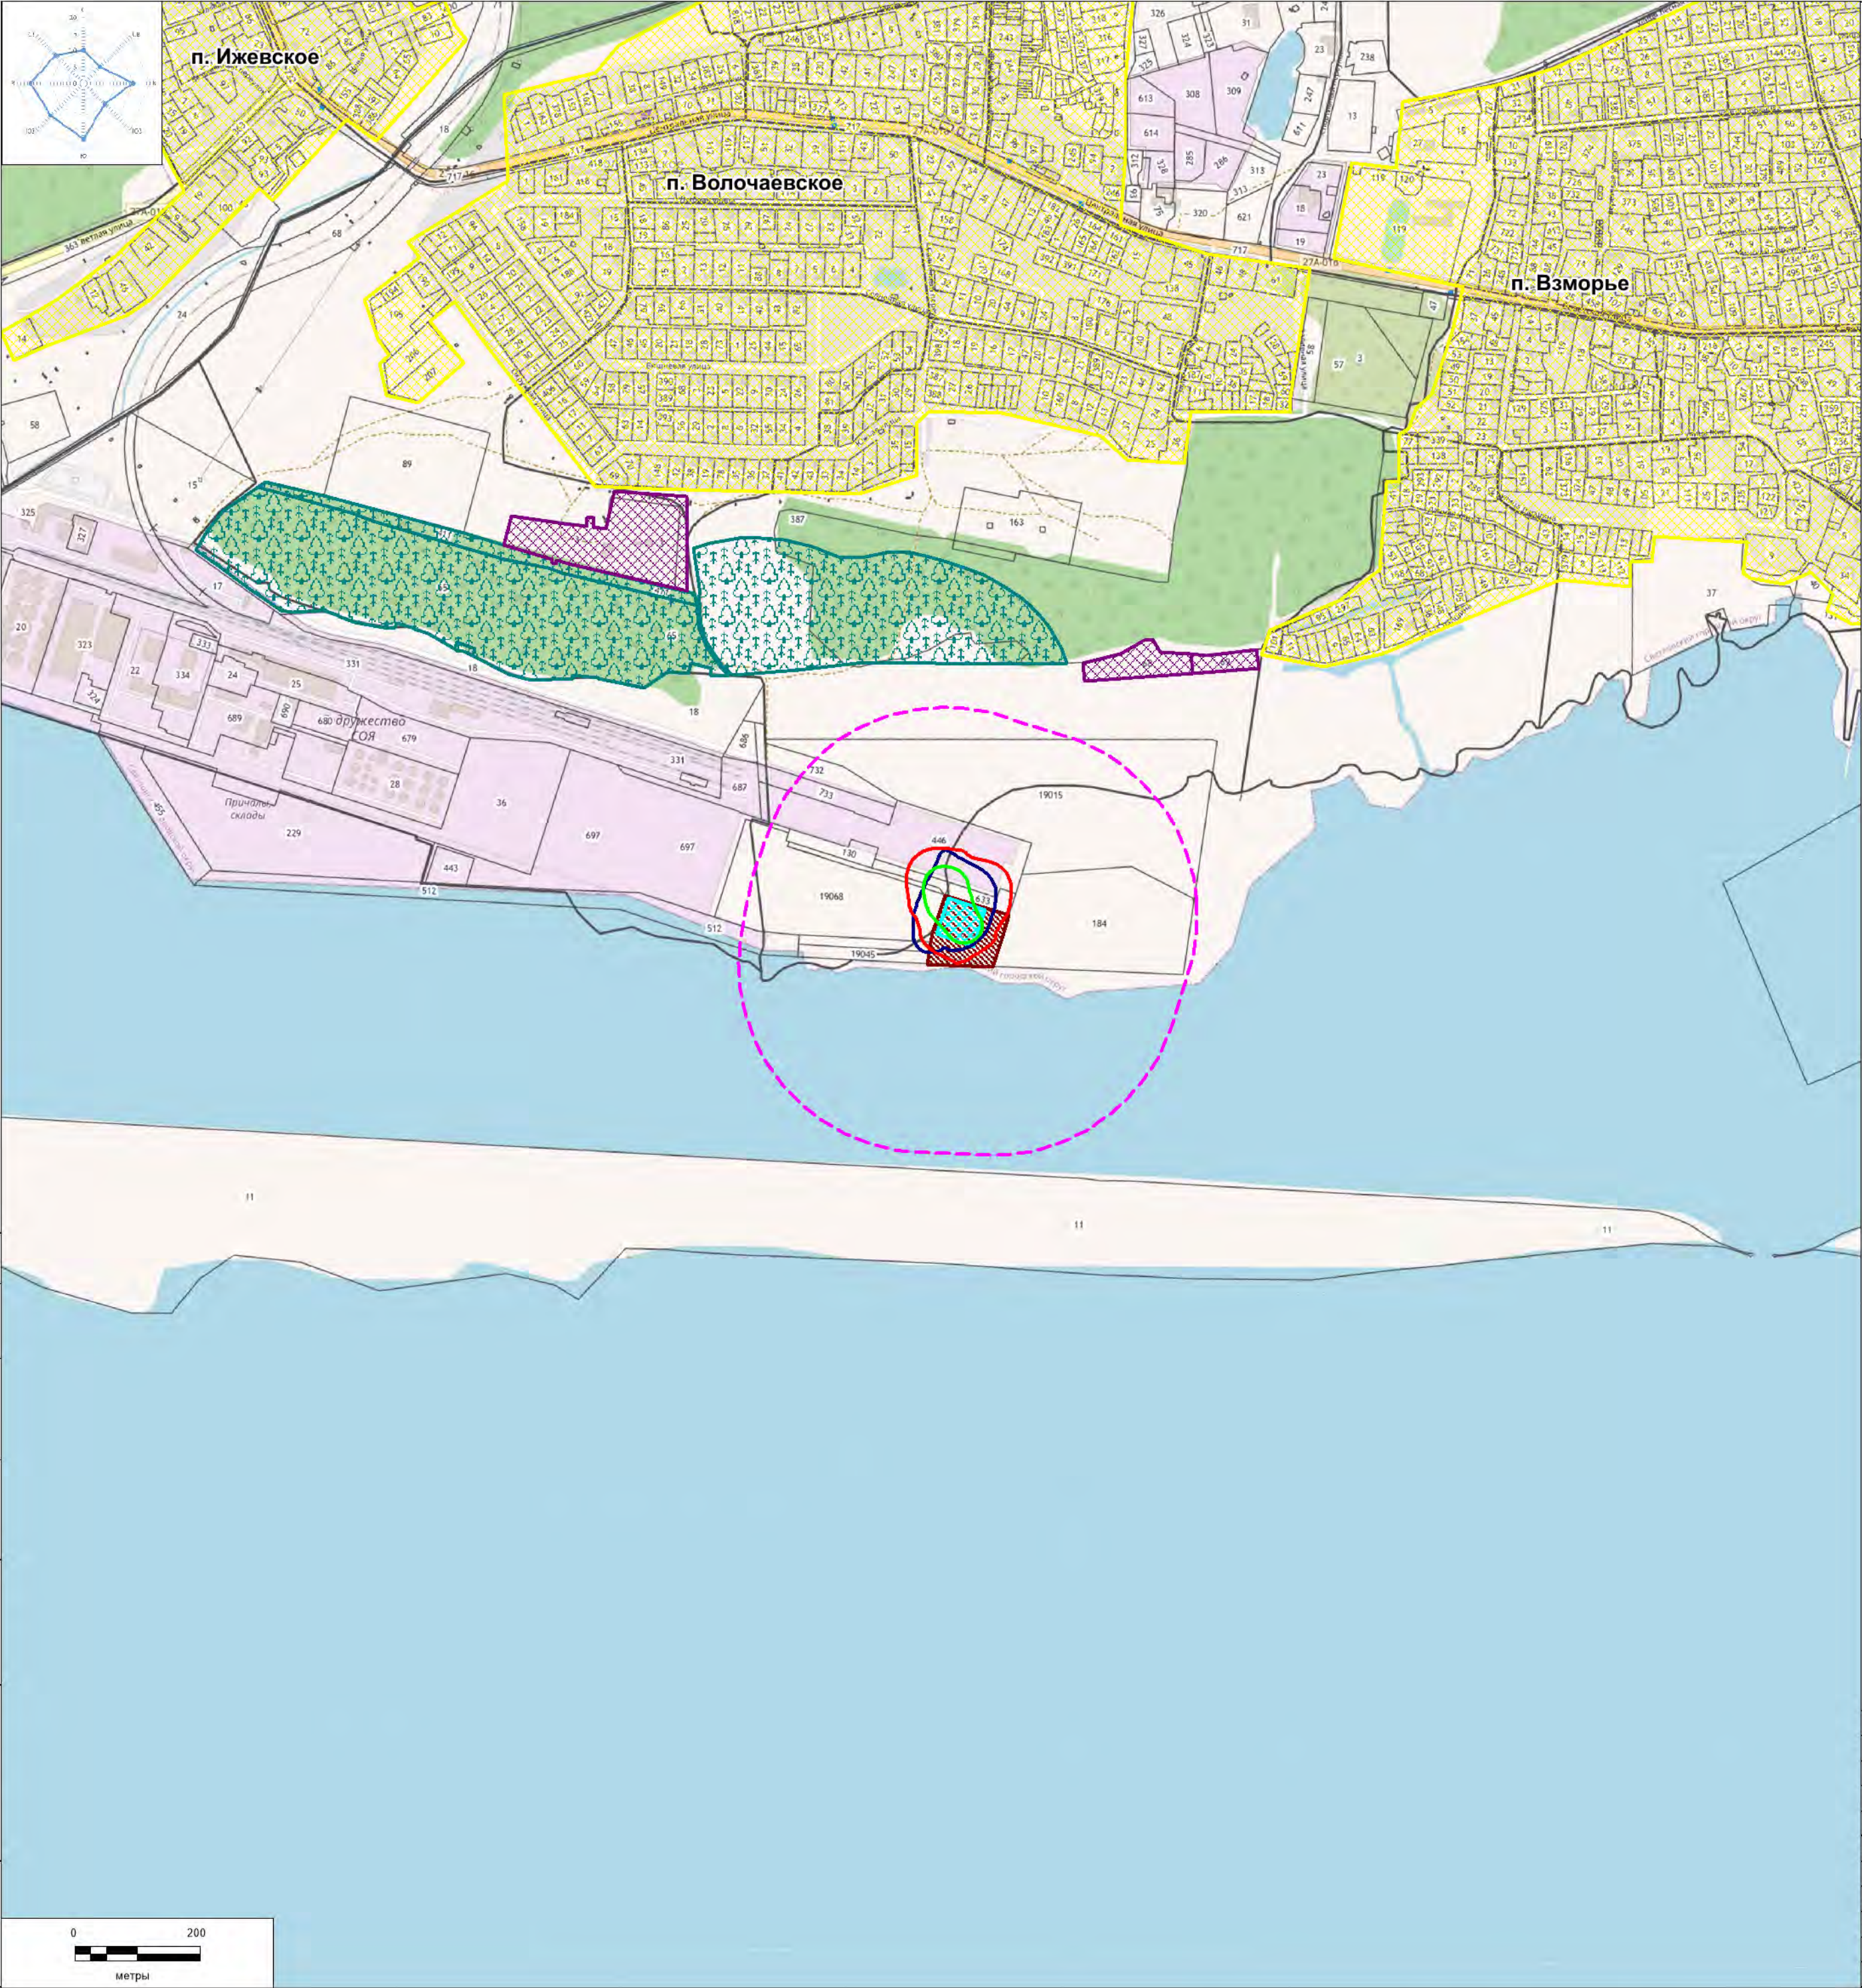

Ситуационная карта - схема расположения комплекса сооружений по утилизации отходов в г. Светлый Калининградской области с нанесением нормируемых территорий, санитарно-защитной зоны и изолиний по шуму и воздуху на период эксплуатации

Условные обозначения в соответствии с публичной кадастровой картой

- Земельные участки промплощадки
- Жилая застройка

Условные обозначения в соответствии с картой градостроительного зонирования

- Зона лесов (Л)
- Зона размещения объектов отдыха и туризма (Р-2)

Условные обозначения


- Условная граница проектирования комплекса сооружений по утилизации отходов (без учета линейных объектов)
- Предлагаемая СЗЗ (300м)
- Линия 1 ПДК
- Линия 45 дБА
- Линия 55 дБА

Среднегодовая роза ветров, %							
С	СВ	В	ЮВ	Ю	ЮЗ	З	СЗ
10	7	15	9	17	14	16	12

						Заказчик - «СМУ Энерготехсервис»			
						«Комплекс сооружений по утилизации отходов в г. Светлый Калининградской области»			
Изм.	Кол. уч.	Лист	Надок.	Подп.	Дата	Ситуационная карта - схема	Стадия	Лист	Листов
Разработал	Денисова Т.Н.								
Исполнитель	Мошнян Ю.С.					М 1:8000	ООО КСЭП "Геоэкология консалтинг"		
Проверил	Кизеев Э.М.								
Утвердил	Кизеев Э.М.								

2 Карта-схема с нанесением источников выбросов загрязняющих веществ

2.1 Карта-схема с нанесением источников выбросов загрязняющих веществ на период строительства

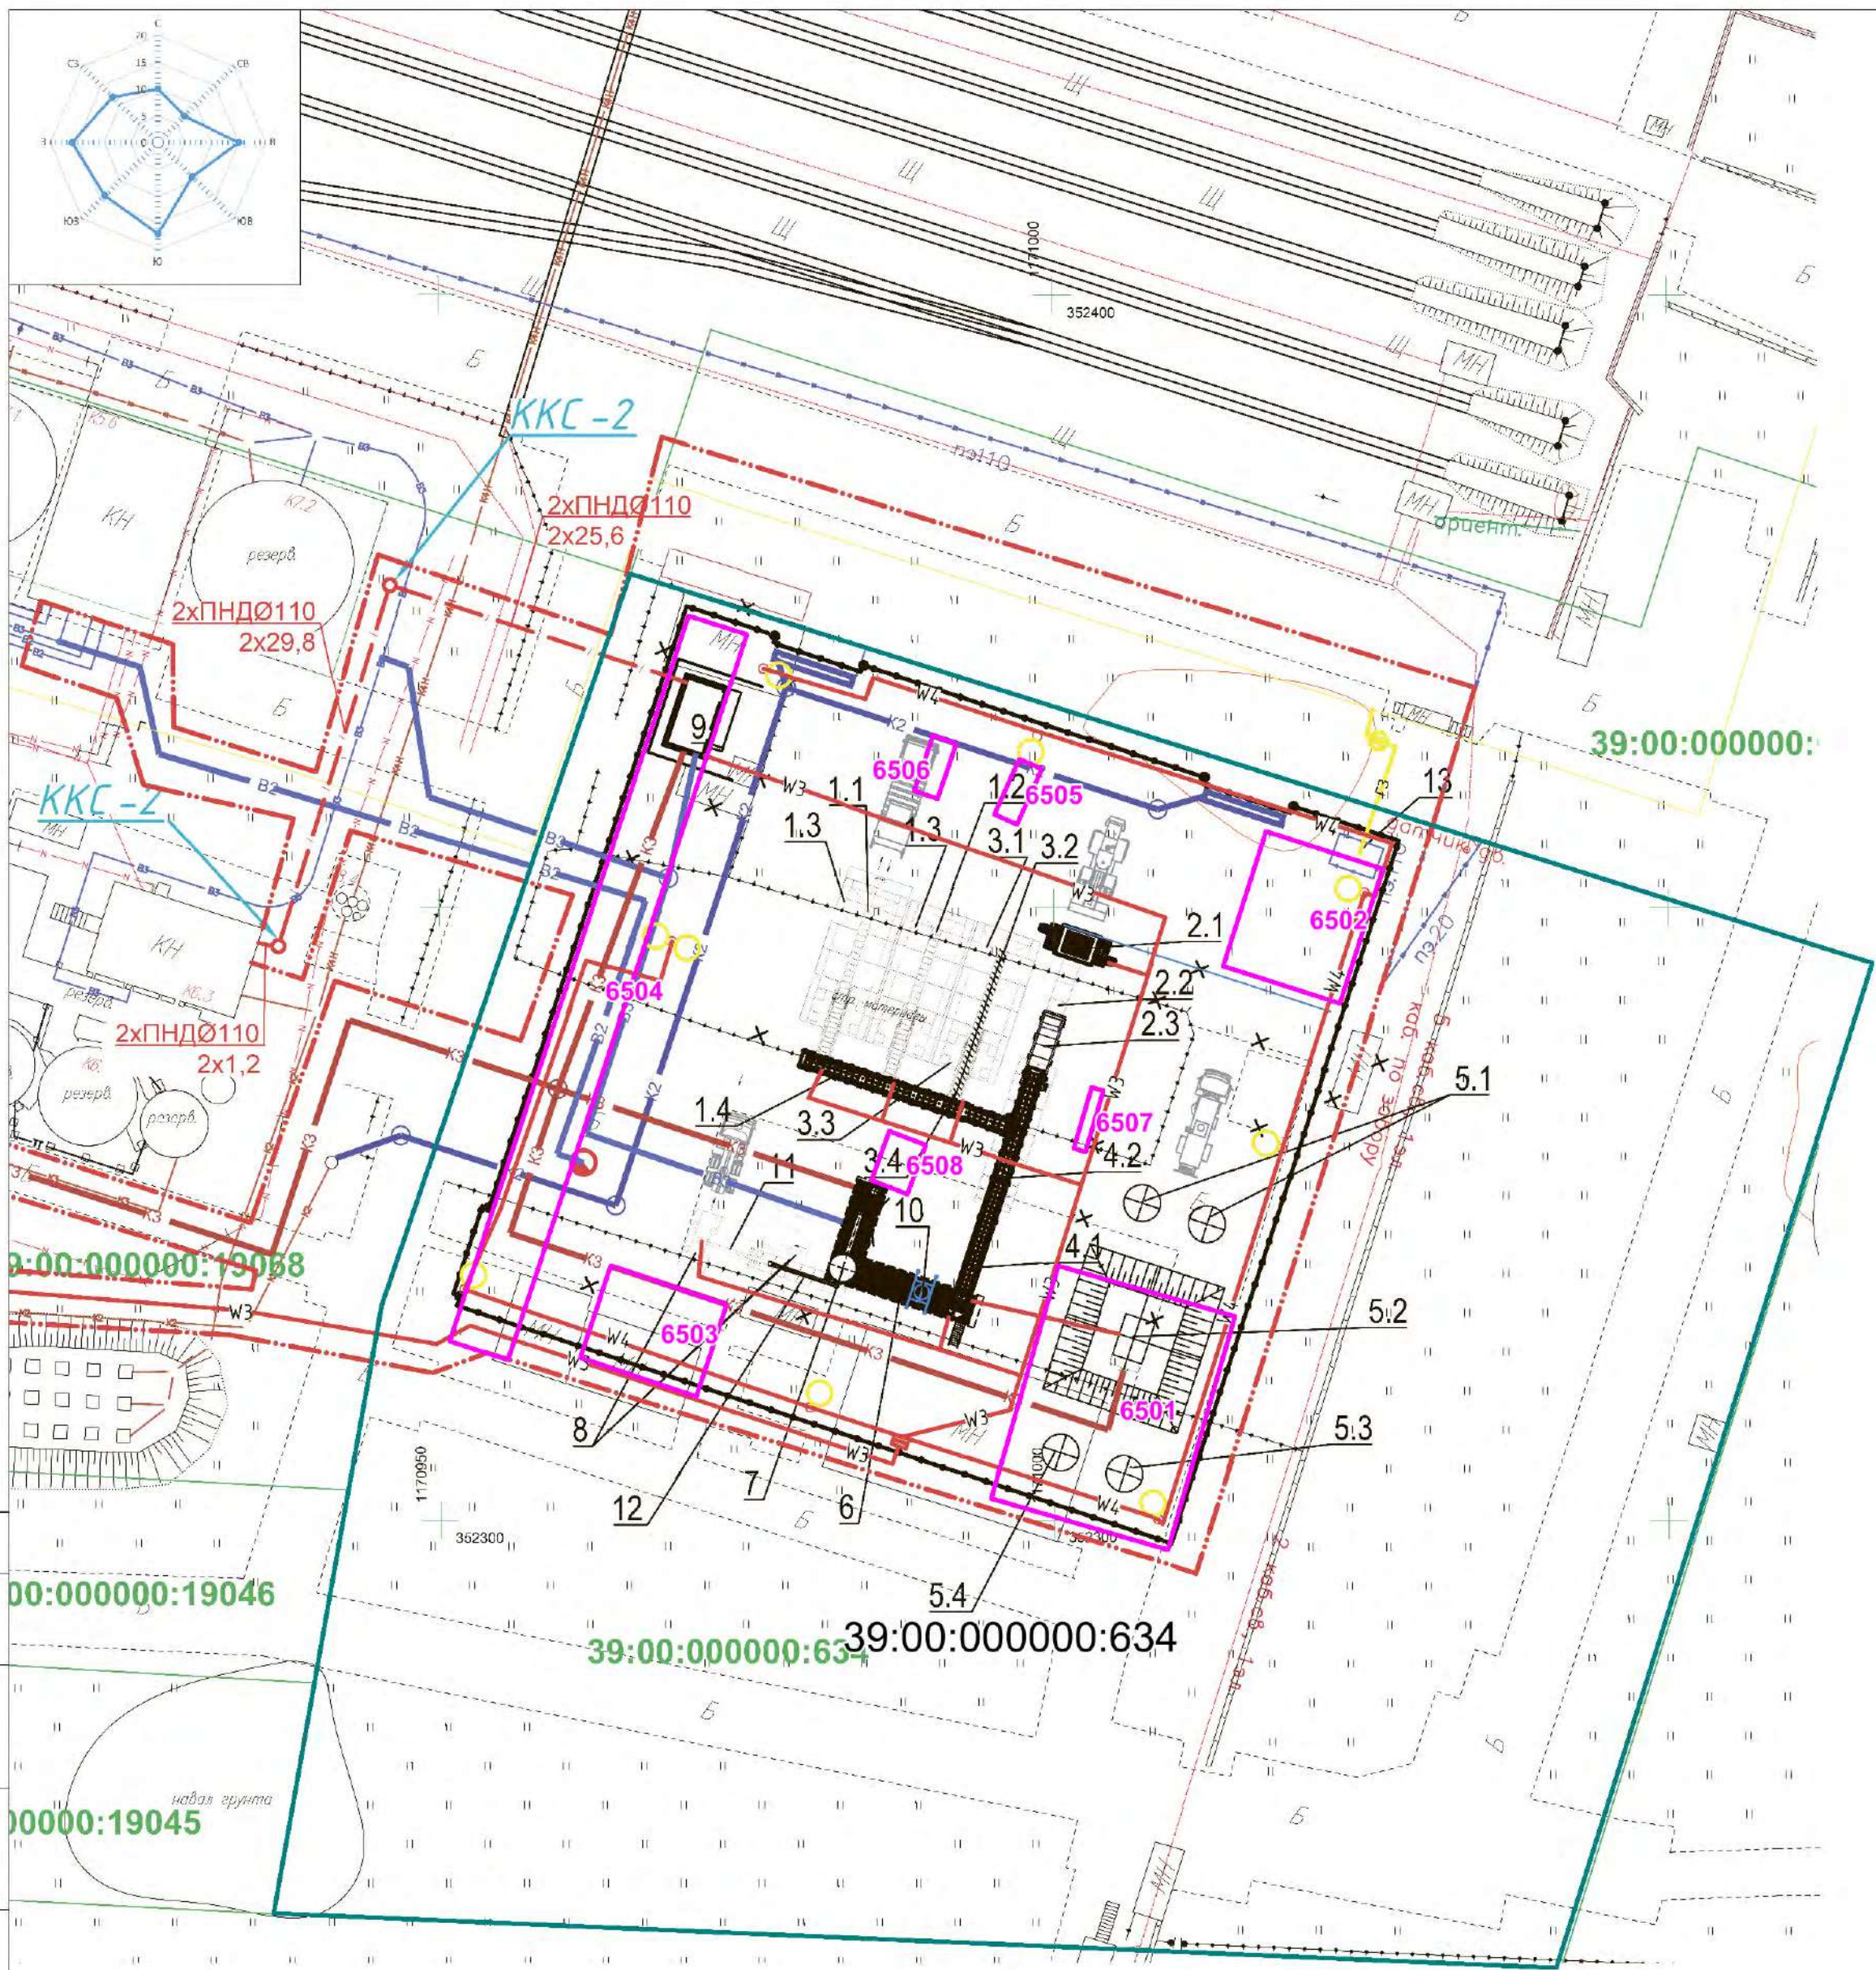

Карта - схема расположения комплекса сооружений по утилизации отходов в г. Светлый Калининградской области с нанесением источников выбросов ЗВ на период строительства

Среднегодовая роза ветров, %							
С	СВ	В	ЮВ	Ю	ЮЗ	З	СЗ
10	7	15	9	17	14	16	12

Экспликация зданий и сооружений.

№	Наименование	Примечание
Сооружения:		
1.1	Контейнер цельной L-образный с приемным бункером в приемке	проектир.
1.2	Контейнер цельной L-образный с приемным бункером в приемке	проектир.
1.3	Укрытие приемка (V=18м3)	проектир.
1.4	Контейнер цепной с устройством распределения высоты потока сырья	проектир.
2.1	Шредер двухроторный	проектир.
2.2	Конвейер отводящий	проектир.
2.3	Металлический бункер-накопитель с подвижным полом (V=18м3)	проектир.
3.1	Бункер-накопитель сырья заглубленный в приемке (V=18м3)	проектир.
3.2	Шнековый смеситель	проектир.
3.3	Укрытие приемка (V=18м3)	проектир.
3.4	Транспортер шнековый	проектир.
4.1	Конвейер цепной L-образный с приемным бункером в приемке	проектир.
4.2	Укрытие приемка (V=3м3)	проектир.
5.1	Резервуар-усреднитель (V=15м3)	проектир.
5.2	Флотатор	проектир.
5.3	Накопитель осадка (V=20м3)	проектир.
5.4	Накопитель очищенных стоков (V=20м3)	проектир.
6	Инсинератор	проектир.
7	Скрубер	проектир.
8	Бункер золоудаления под систему мультилифт (10м3)	проектир.
10	Емкость для ДТ (V=0,99м3)	проектир.
11	Транспортер шнековый	проектир.
12	Укрытие приемка (V=2,0м3)	проектир.
13	ШРП	проектир.
Здания:		
9	АБК	проектир.


Условные обозначения

- Земельные участки промплощадки
- Неорганизованные источники выбросов ЗВ


Заказчик - СМУ Энерготехсервис					
«Комплекс сооружений по утилизации отходов в г. Светлый Калининградской области»					
Изм.	Кол.уч	Лист	Индок.	Подп.	Дата
Разработал	Абасова М.С.				
Исполнитель	Мошкин Ю.С.				
Проверил	Кизеев Э.М.				
Утвердил	Кизеев Э.М.				
Ситуационная карта - схема				Стадия	Лист
М 1:500					Листов
				ООО КСЭП "Геоэкология консалтинг"	

Согласовано

Изм. №	Подп.	Дата	Взам. инв. №

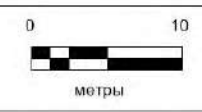

2.2 Карта-схема с нанесением источников выбросов загрязняющих веществ на период эксплуатации (перспективные источники)

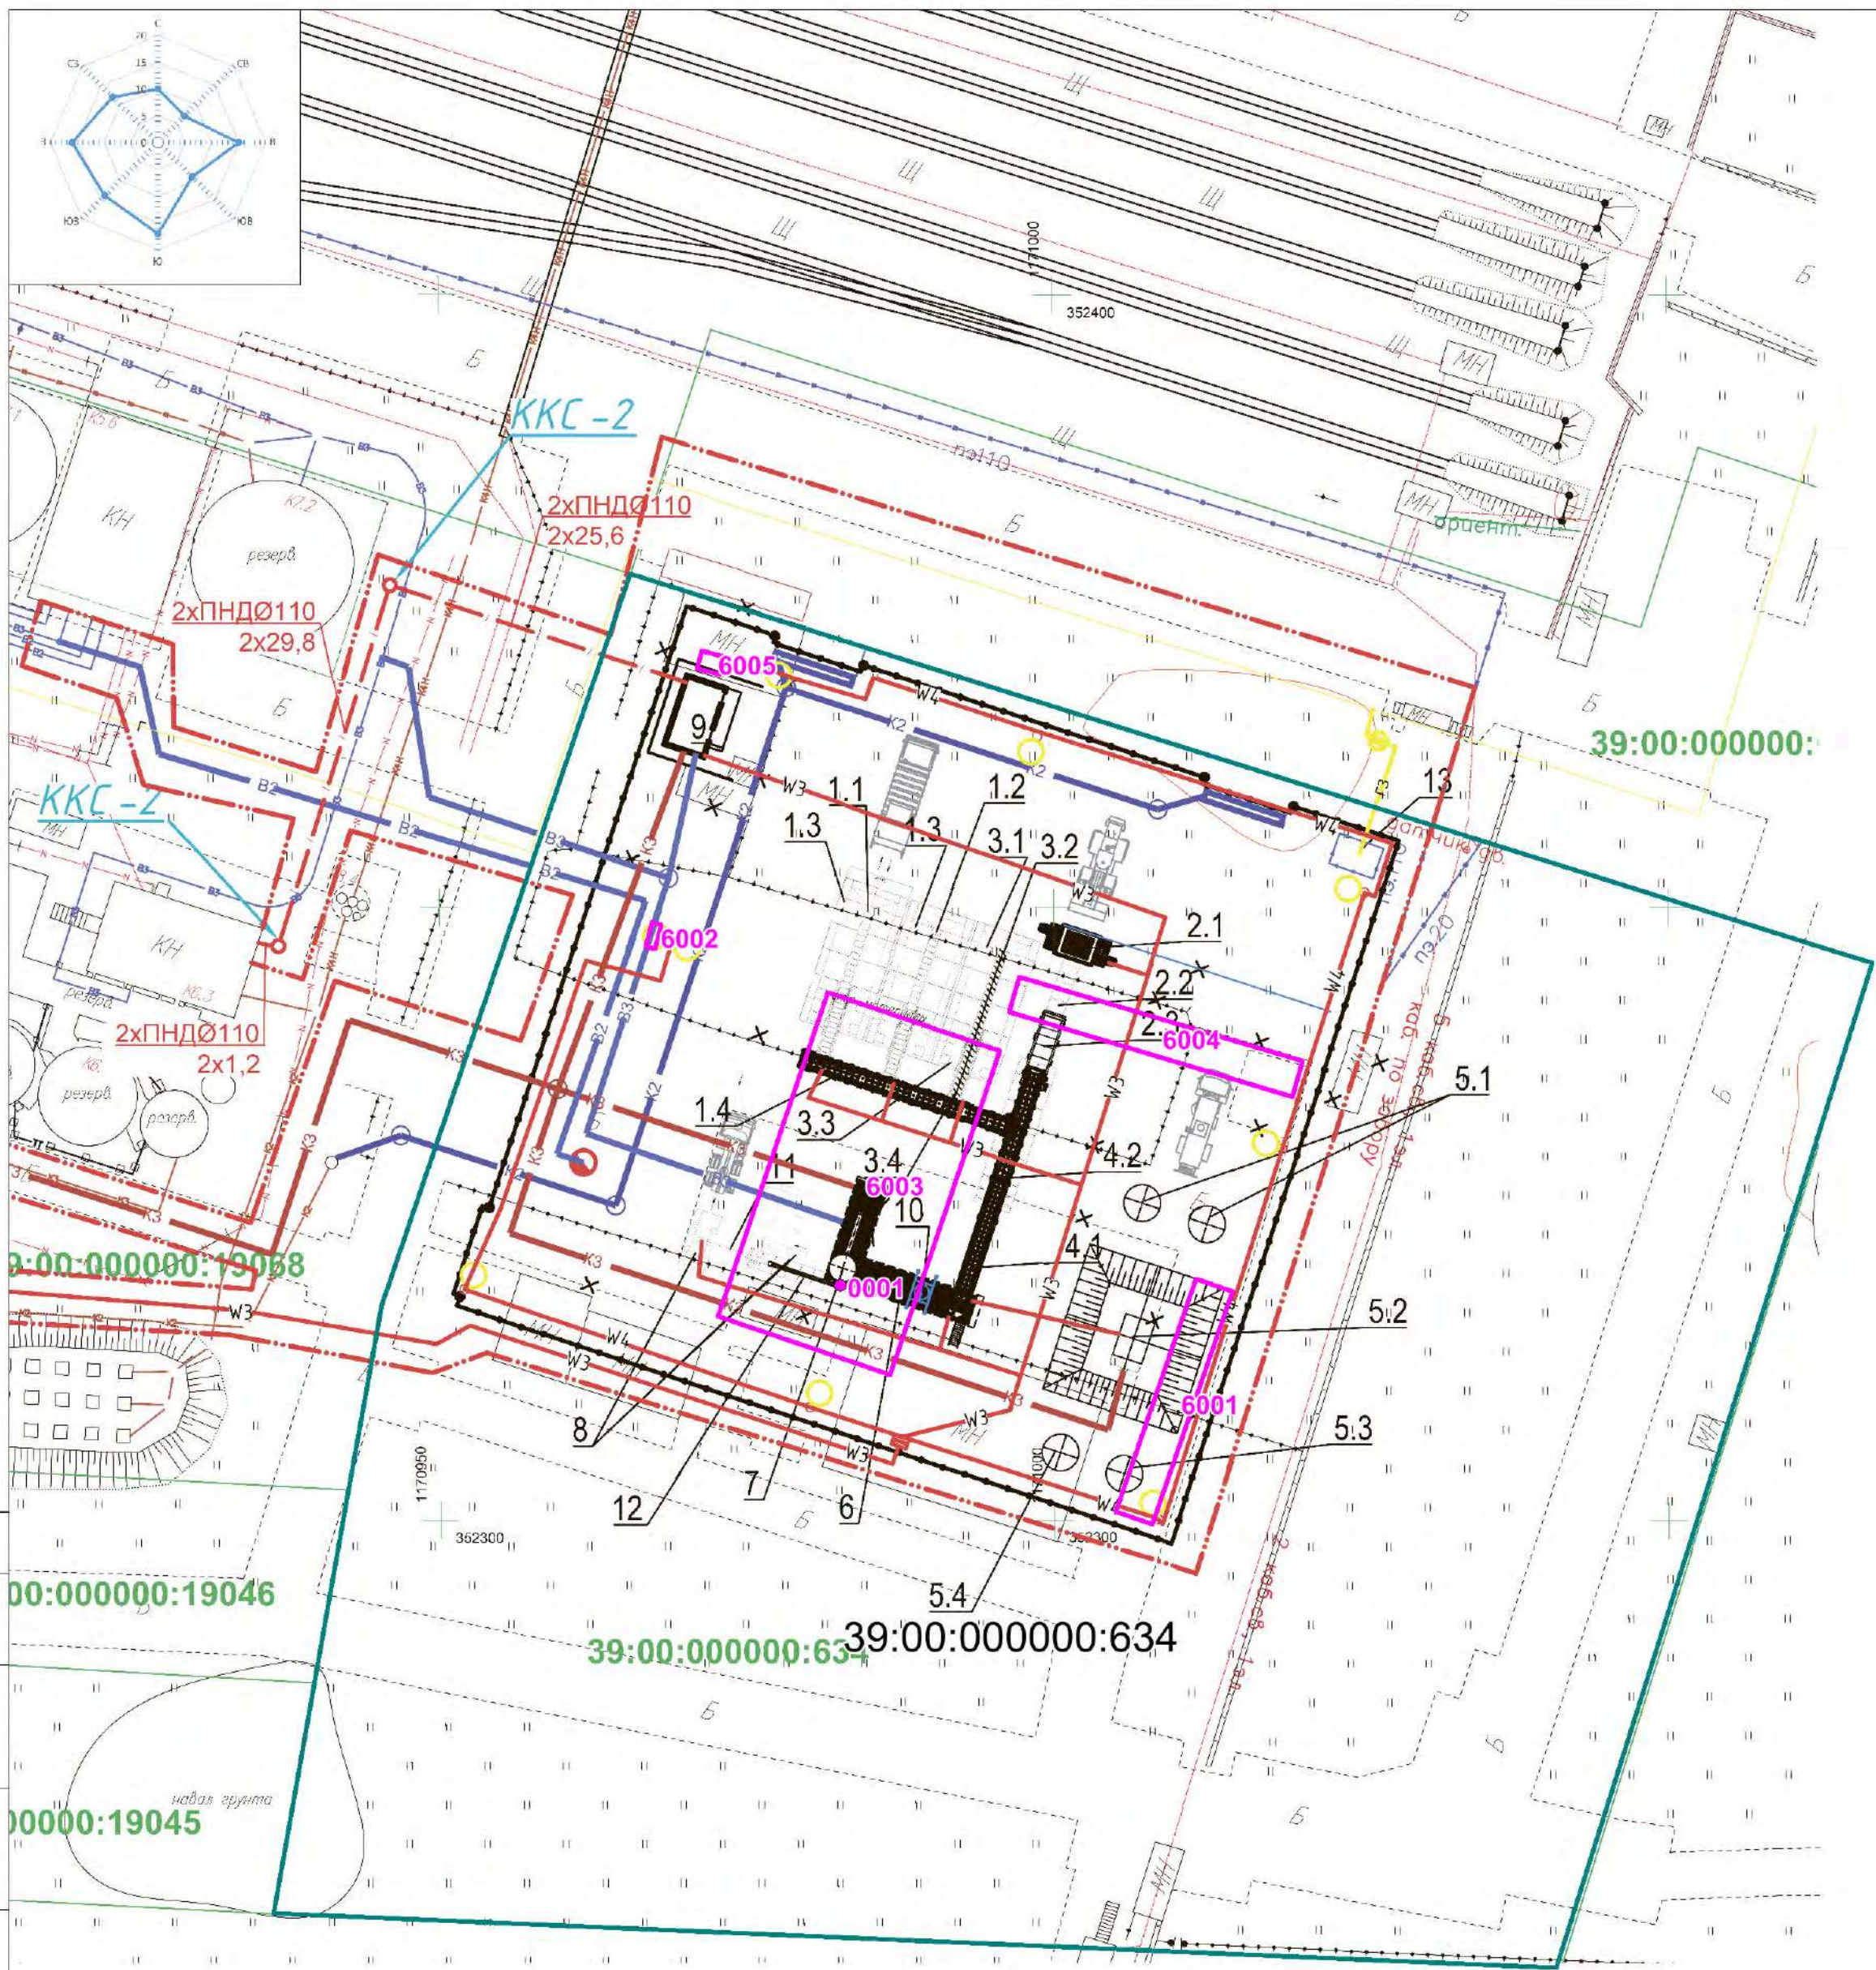

Карта - схема расположения комплекса сооружений по утилизации отходов в г. Светлый Калининградской области с нанесением источников выбросов ЗВ на период эксплуатации

Среднегодовая роза ветров, %							
С	СВ	В	ЮВ	Ю	ЮЗ	З	СЗ
10	7	15	9	17	14	16	12

Экспликация зданий и сооружений.

№	Наименование	Примечание
Сооружения:		
1.1	Контейнер цельной L-образный с приемным бункером в приемке	проектир.
1.2	Контейнер цельной L-образный с приемным бункером в приемке	проектир.
1.3	Укрытие приемка (V=18м3)	проектир.
1.4	Контейнер цепной с устройством распределения высоты потока сырья	проектир.
2.1	Шредер двухроторный	проектир.
2.2	Конвейер отводящий	проектир.
2.3	Металлический бункер-накопитель с подвижным полом (V=18м3)	проектир.
3.1	Бункер-накопитель сырья заглубленный в приемке (V=18м3)	проектир.
3.2	Шнековый смеситель	проектир.
3.3	Укрытие приемка (V=18м3)	проектир.
3.4	Транспортер шнековый	проектир.
4.1	Конвейер цепной L-образный с приемным бункером в приемке	проектир.
4.2	Укрытие приемка (V=3м3)	проектир.
5.1	Резервуар-усреднитель (V=15м3)	проектир.
5.2	Флотатор	проектир.
5.3	Накопитель осадка (V=20м3)	проектир.
5.4	Накопитель очищенных стоков (V=20м3)	проектир.
6	Инсинератор	проектир.
7	Скрубер	проектир.
8	Бункер золоудаления под систему мультилифт (10м3)	проектир.
10	Емкость для ДТ (V=0,99м3)	проектир.
11	Транспортер шнековый	проектир.
12	Укрытие приемка (V=2,0м3)	проектир.
13	ШРП	проектир.
Здания:		
9	АБК	проектир.


Условные обозначения

- Земельные участки промплощадки
- Неорганизованные источники выбросов ЗВ
- Организованные источники выбросов ЗВ

Заказчик - СМУ Энерготехсервис					
«Комплекс сооружений по утилизации отходов в г. Светлый Калининградской области»					
Изм.	Кол.уч	Лист	Индок.	Подп.	Дата
Разработал	Абасова М.С.				
Исполнитель	Мошкин Ю.С.				
Проверил	Кизеев Э.М.				
Утвердил	Кизеев Э.М.				
Ситуационная карта - схема				Стадия	Лист
М 1:500					Листов
				ООО КСЭП "Геоэкология консалтинг"	


Согласовано

Изм.	№ подл.	Подп.	и дата	Взам.	инв. №

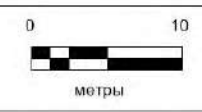

3 Карта-схема с нанесением источников шума

3.1 Карта-схема с нанесением источников шума на период строительства

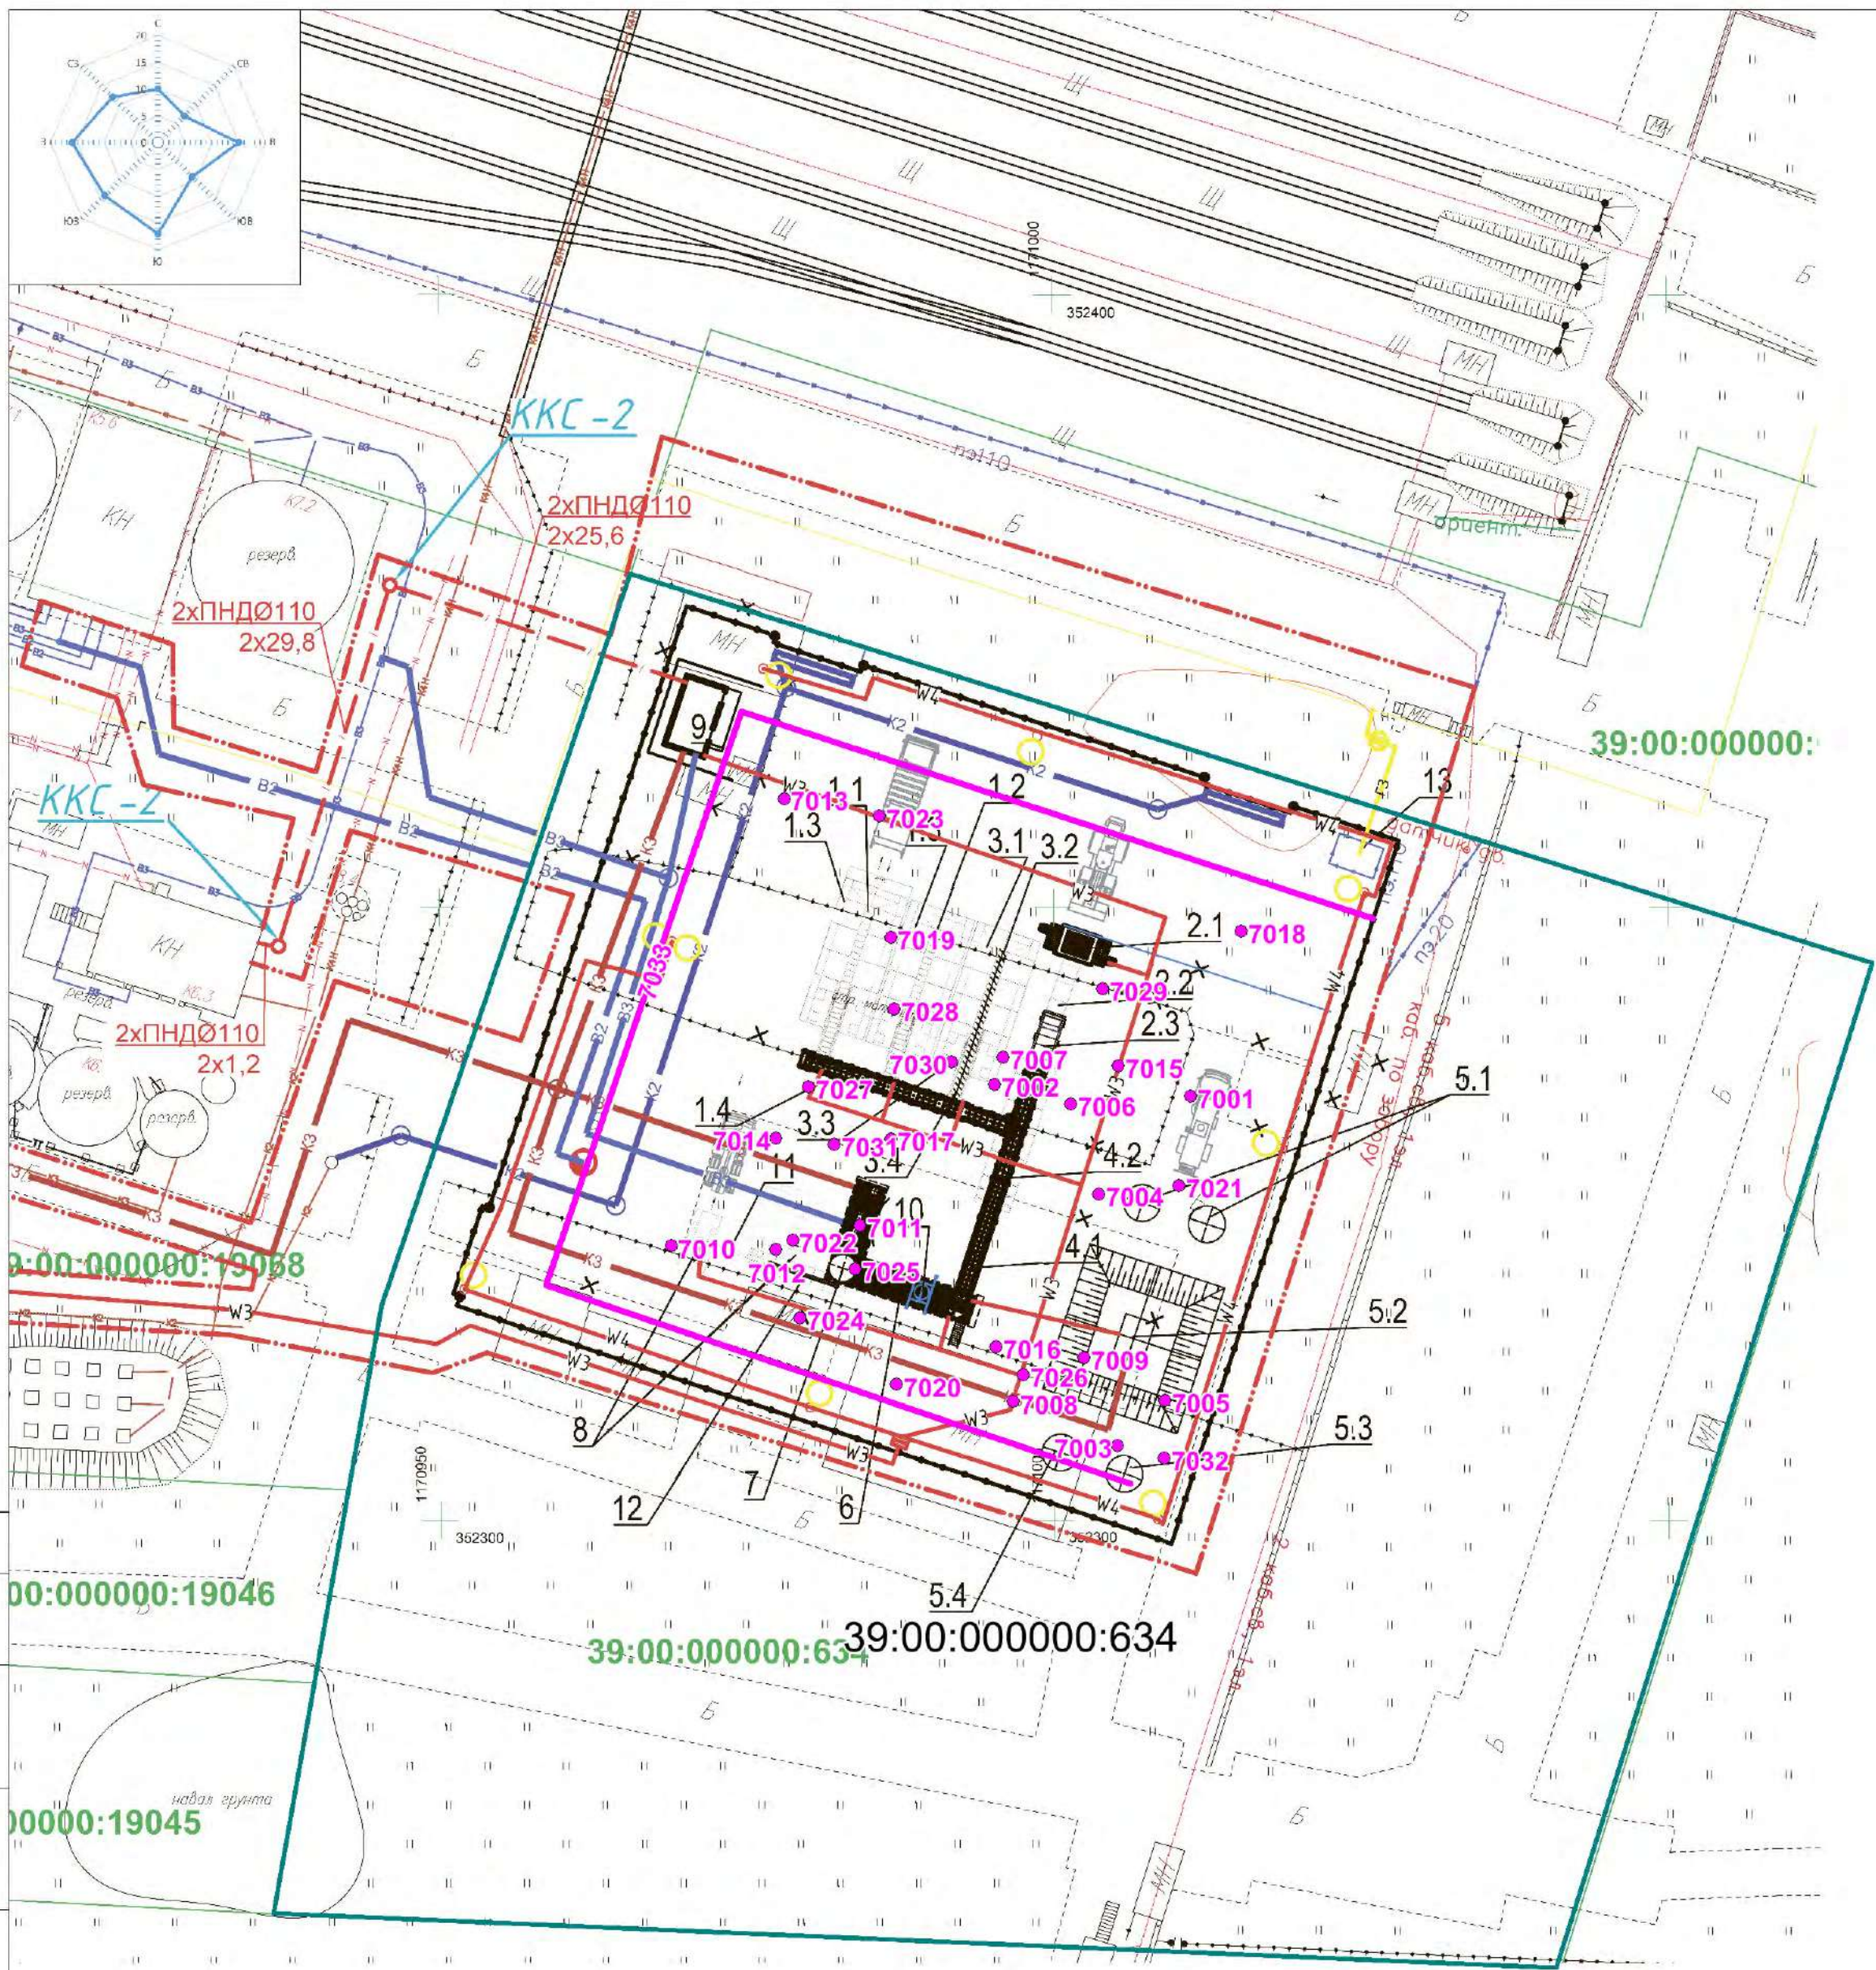

Карта - схема расположения комплекса сооружений по утилизации отходов в г. Светлый Калининградской области с нанесением источников шума на период строительства

Среднегодовая роза ветров, %							
С	СВ	В	ЮВ	Ю	ЮЗ	З	СЗ
10	7	15	9	17	14	16	12

Экспликация зданий и сооружений.

№	Наименование	Примечание
Сооружения:		
1.1	Контейнер цельной L-образный с приемным бункером в приемке	проектир.
1.2	Контейнер цельной L-образный с приемным бункером в приемке	проектир.
1.3	Укрытие приемка (V=18м3)	проектир.
1.4	Контейнер цепной с устройством распределения высоты потока сырья	проектир.
2.1	Шредер двухроторный	проектир.
2.2	Конвейер отводящий	проектир.
2.3	Металлический бункер-накопитель с подвижным полом (V=18м3)	проектир.
3.1	Бункер-накопитель сырья заглубленный в приемке (V=18м3)	проектир.
3.2	Шнековый смеситель	проектир.
3.3	Укрытие приемка (V=18м3)	проектир.
3.4	Транспортер шнековый	проектир.
4.1	Конвейер цепной L-образный с приемным бункером в приемке	проектир.
4.2	Укрытие приемка (V=3м3)	проектир.
5.1	Резервуар-усреднитель (V=15м3)	проектир.
5.2	Флотатор	проектир.
5.3	Накопитель осадка (V=20м3)	проектир.
5.4	Накопитель очищенных стоков (V=20м3)	проектир.
6	Инсинератор	проектир.
7	Скрубер	проектир.
8	Бункер золоудаления под систему мультифт (10м3)	проектир.
10	Емкость для ДТ (V=0,99м3)	проектир.
11	Транспортер шнековый	проектир.
12	Укрытие приемка (V=2,0м3)	проектир.
13	ШРП	проектир.
Здания:		
9	АБК	проектир.

Условные обозначения


- Земельные участки промплощадки
- Линейные источники шума
- Точечные источники шума

Заказчик - СМУ Энерготехсервис					
«Комплекс сооружений по утилизации отходов в г. Светлый Калининградской области»					
Изм.	Кол.уч	Лист	Индок.	Подп.	Дата
Разработал	Абасова М.С.				
Исполнитель	Мошкин Ю.С.				
Проверил	Кизеев Э.М.				
Утвердил	Кизеев Э.М.				
Ситуационная карта - схема				Стадия	Лист
					Листов
М 1:500				ООО КСЭП "Геоэкология консалтинг"	

Экспликация источников шума на период строительства

N	Объект
Точечные источники шума.	
7006	Грейдер
7010	Трактор
7020	Сварочный агрегат
7021	Сварочный агрегат
7022	Сварочный агрегат
7023	Сварочный агрегат
7024	Сварочный агрегат
7025	Сварочный агрегат
7026	Вибратор
7027	Вибратор
7028	Вибратор
7029	Трамбовка
7030	Трамбовка
7031	Трамбовка
7032	Мойка колес
7001	Кран автомобильный КС-65715-2
7002	Кран автомобильный КС-65740-6
7003	Кран автомобильный КС45717
7004	Бульдозер
7005	Бульдозер
7007	Экскаватор
7008	Экскаватор
7009	Фронтальный погрузчик
7011	Роторная буровая установка
7012	Каток
7013	Автобетоносмеситель
7014	Автобетоносмеситель
7015	Автобетоносмеситель
7016	Автобетоносмеситель
7017	Автобетононасос
7018	Асфальтоукладчик
7019	Асфальтовый каток
Линейные источники шума. Проезды транспорта.	
7033	Проезд автотранспорта

3.2 Карта-схема с нанесением источников шума на период эксплуатации (перспективные источники)

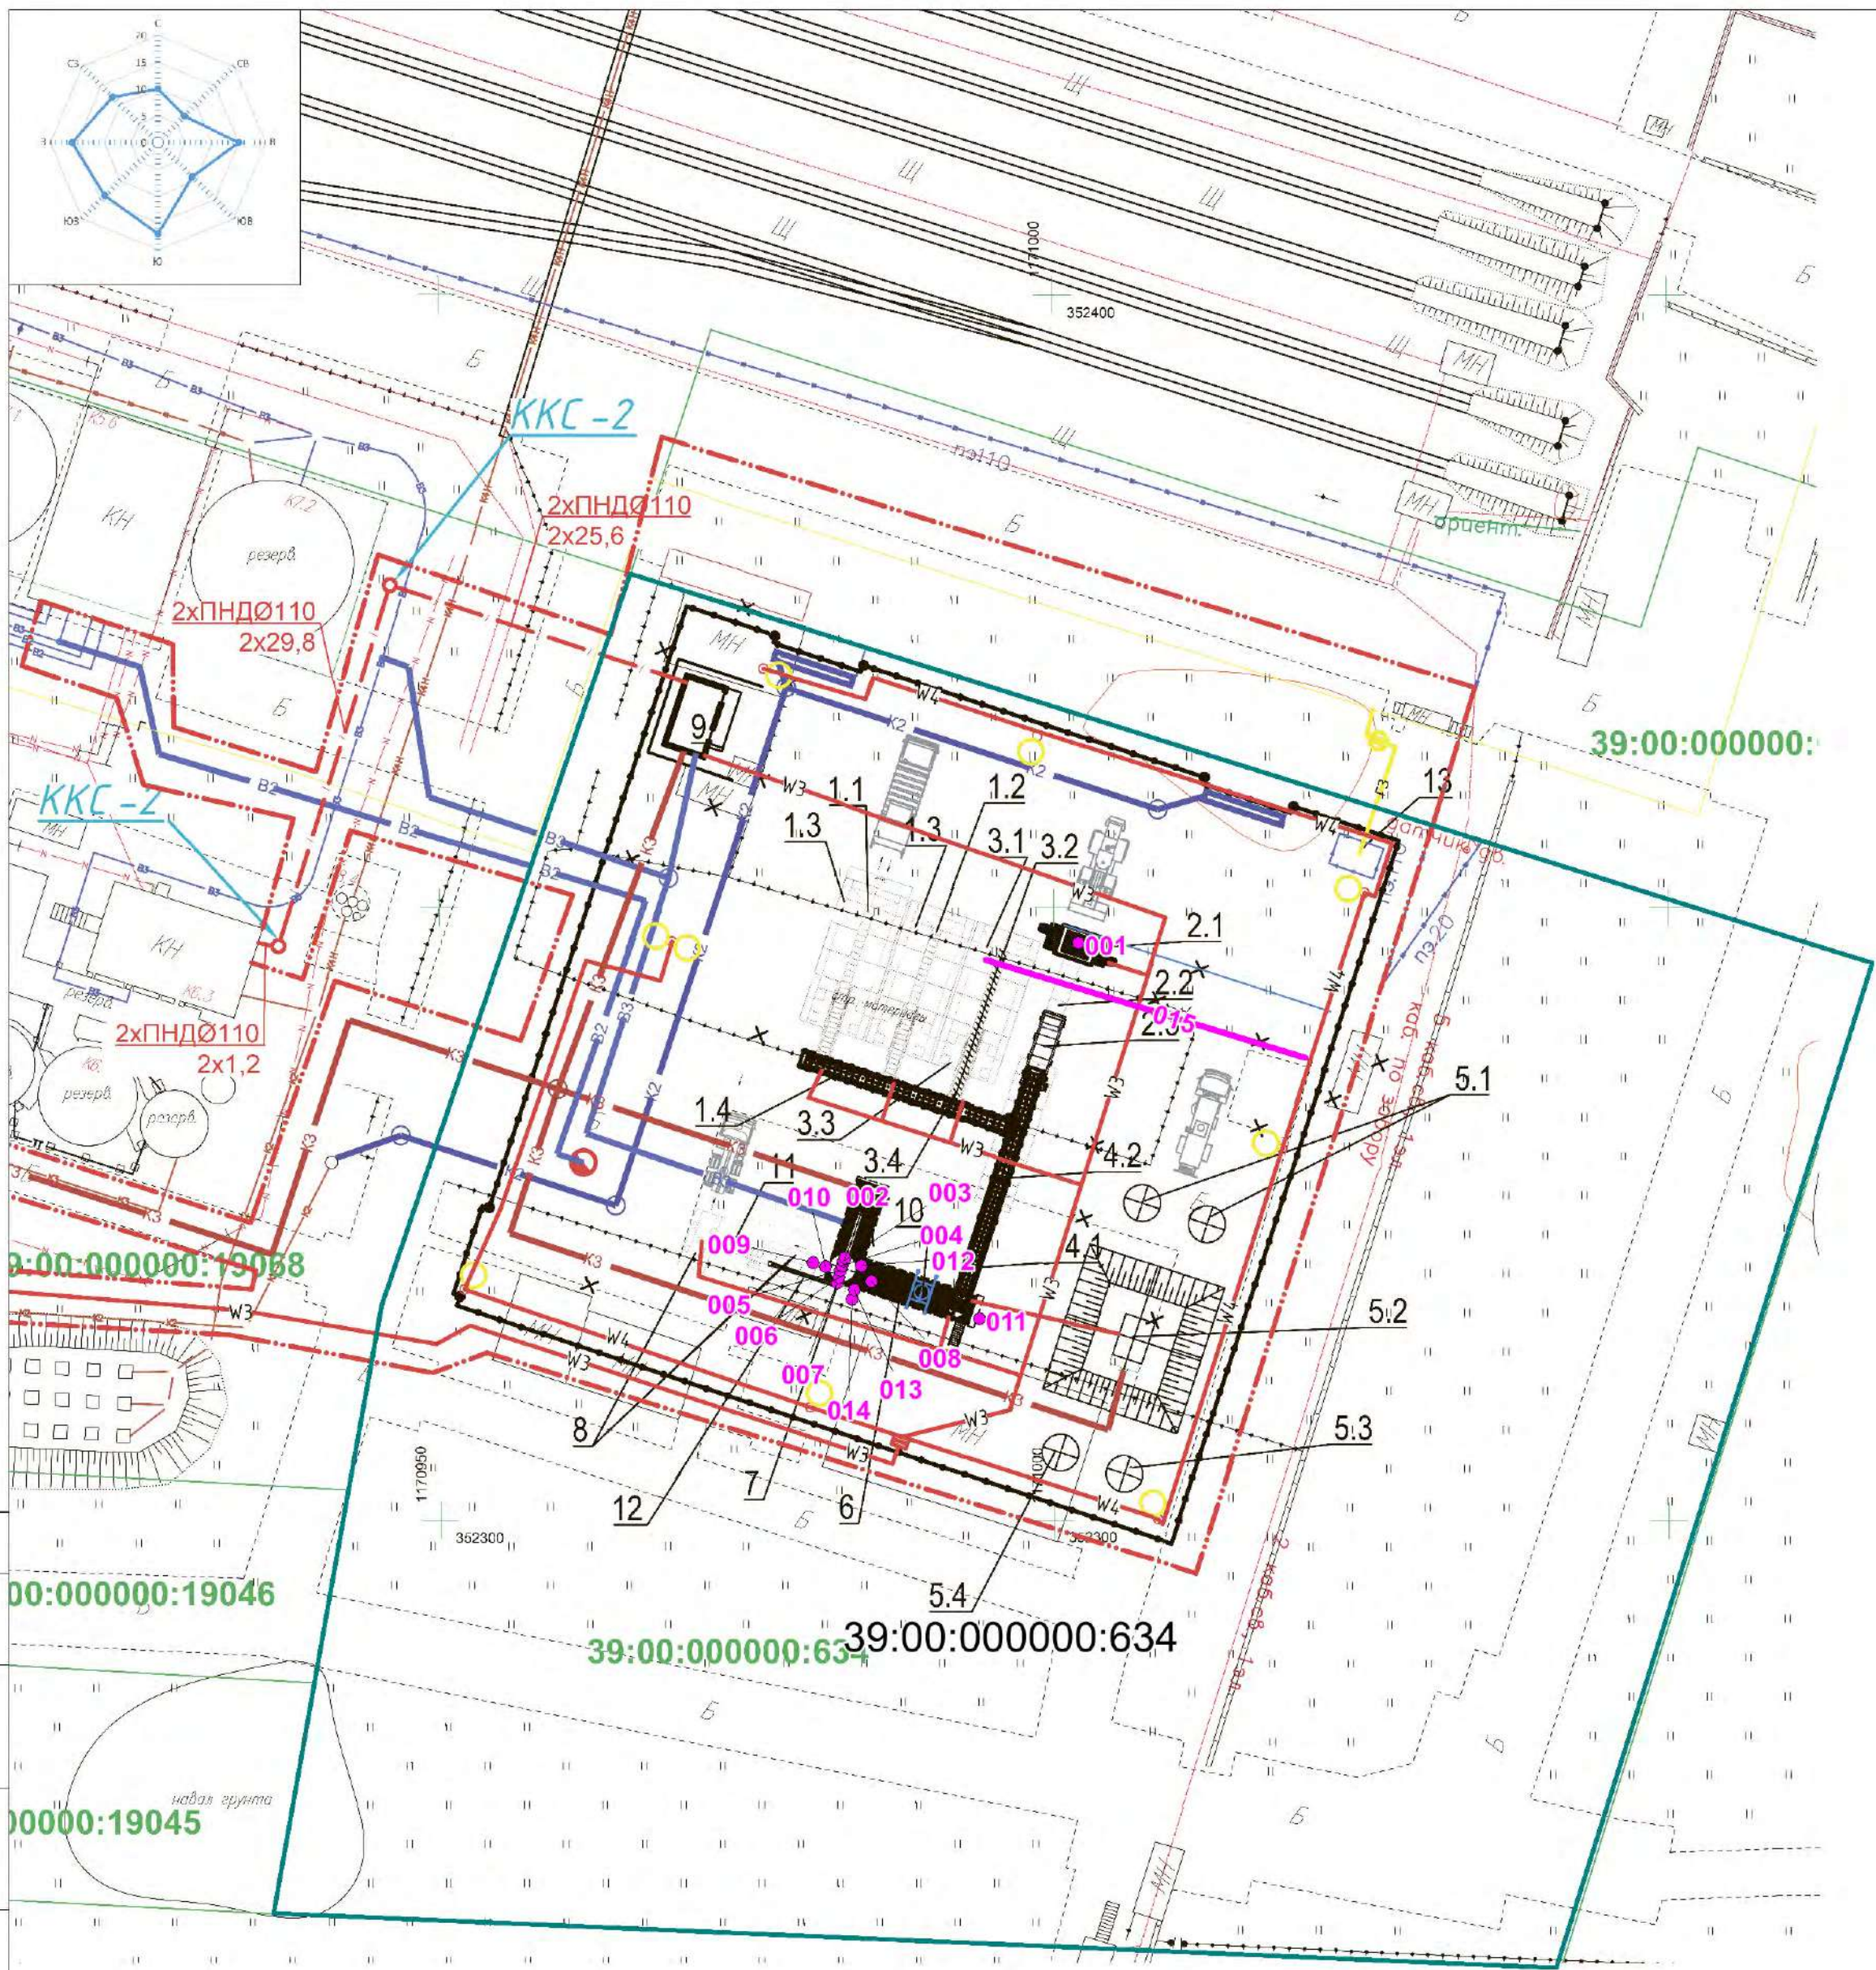

Карта - схема расположения комплекса сооружений
по утилизации отходов в г. Светлый Калининградской области
с нанесением источников шума на период эксплуатации

Среднегодовая роза ветров, %							
С	СВ	В	ЮВ	Ю	ЮЗ	З	СЗ
10	7	15	9	17	14	16	12

Экспликация зданий и сооружений.

№	Наименование	Примечание
Сооружения:		
1.1	Контейнер цельной L-образный с приемным бункером в приемке	проектир.
1.2	Контейнер цельной L-образный с приемным бункером в приемке	проектир.
1.3	Укрытие приемка (V=18м3)	проектир.
1.4	Контейнер цепной с устройством распределения высоты потока сырья	проектир.
2.1	Шредер двухроторный	проектир.
2.2	Конвейер отводящий	проектир.
2.3	Металлический бункер-накопитель с подвижным полом (V=18м3)	проектир.
3.1	Бункер-накопитель сырья заглубленный в приемке (V=18м3)	проектир.
3.2	Шнековый смеситель	проектир.
3.3	Укрытие приемка (V=18м3)	проектир.
3.4	Транспортер шнековый	проектир.
4.1	Конвейер цепной L-образный с приемным бункером в приемке	проектир.
4.2	Укрытие приемка (V=3м3)	проектир.
5.1	Резервуар-усреднитель (V=15м3)	проектир.
5.2	Флотатор	проектир.
5.3	Накопитель осадка (V=20м3)	проектир.
5.4	Накопитель очищенных стоков (V=20м3)	проектир.
6	Инсинератор	проектир.
7	Скрубер	проектир.
8	Бункер золоудаления под систему мультилифт (10м3)	проектир.
10	Емкость для ДТ (V=0,99м3)	проектир.
11	Транспортер шнековый	проектир.
12	Укрытие приемка (V=2,0м3)	проектир.
13	ШРП	проектир.
Здания:		
9	АБК	проектир.

Условные обозначения

- Земельные участки промплощадки
- Линейные источники шума
- Точечные источники шума

Заказчик - СМУ Энерготехсервис					
«Комплекс сооружений по утилизации отходов в г. Светлый Калининградской области»					
Изм.	Кол.уч	Лист	Индок.	Подп.	Дата
Разработал	Абасова М.С.				
Исполнитель	Мошкин Ю.С.				
Проверил	Кизеев Э.М.				
Утвердил	Кизеев Э.М.				
Ситуационная карта - схема				Стадия	Лист
М 1:500					Листов
				ООО КСЭП "Геоэкология консалтинг"	

Экспликация источников шума на период эксплуатации

№ ИШ	Наименование источника шума
<i>Точечные источники шума</i>	
001	Измельчитель
002	Газовая/жидкотопливная горелка камеры сжигания 1
003	Газовая/жидкотопливная горелка камеры сжигания 2
004	Газовая/жидкотопливная горелка камеры сжигания 3
005	Газовая/жидкотопливная горелка камеры сжигания 4
006	Газовая/жидкотопливная горелка камеры сжигания 5
007	Газовая/жидкотопливная горелка камеры сжигания 6
008	Газовая/жидкотопливная горелка камеры дожига
009	Электропривод подачи отходов
010	Электропривод вращения барабанной печи
011	Вентилятор выброса очищенных газов ВЦ4-70-5
012	Вентилятор подачи горячего воздуха ВЦ4-70-5
013	Выгрузка зольного остатка
014	Фронтальный погрузчик
<i>Линейные источники шума. Проезд автотранспорта</i>	
015	Внутренний проезд

4 Изолинии загрязняющих веществ

4.1 Изолинии загрязняющих веществ на период строительства

Отчет

Вариант расчета: Новое предприятие (1) - Расчет рассеивания по МРР-2017 лето без фона [18.07.2025 12:09 - 18.07.2025 12:10] , ЛЕТО

Тип расчета: Расчеты по веществам

Код расчета: 0143 (Марганец и его соединения (в пересчете на марганец (IV) оксид))

Параметр: Концентрация вредного вещества (в долях ПДК)

Высота 2м



Цветовая схема (ПДК)

0 и ниже	(0,05 - 0,1]	(0,1 - 0,2]	(0,2 - 0,3]
(0,3 - 0,4]	(0,4 - 0,5]	(0,5 - 0,6]	(0,6 - 0,7]
(0,7 - 0,8]	(0,8 - 0,9]	(0,9 - 1]	(1 - 1,5]
(1,5 - 2]	(2 - 3]	(3 - 4]	(4 - 5]
(5 - 7,5]	(7,5 - 10]	(10 - 25]	(25 - 50]
(50 - 100]	(100 - 250]	(250 - 500]	(500 - 1000]
(1000 - 5000]	(5000 - 10000]	(10000 - 100000]	выше 100000

Отчет


Вариант расчета: Новое предприятие (1) - Расчет рассеивания по МРР-2017 лето без фона [18.07.2025 12:09 - 18.07.2025 12:10] , ЛЕТО

Тип расчета: Расчеты по веществам

Код расчета: 0301 (Азота диоксид (Двуокись азота; пероксид азота))

Параметр: Концентрация вредного вещества (в долях ПДК)

Высота 2м

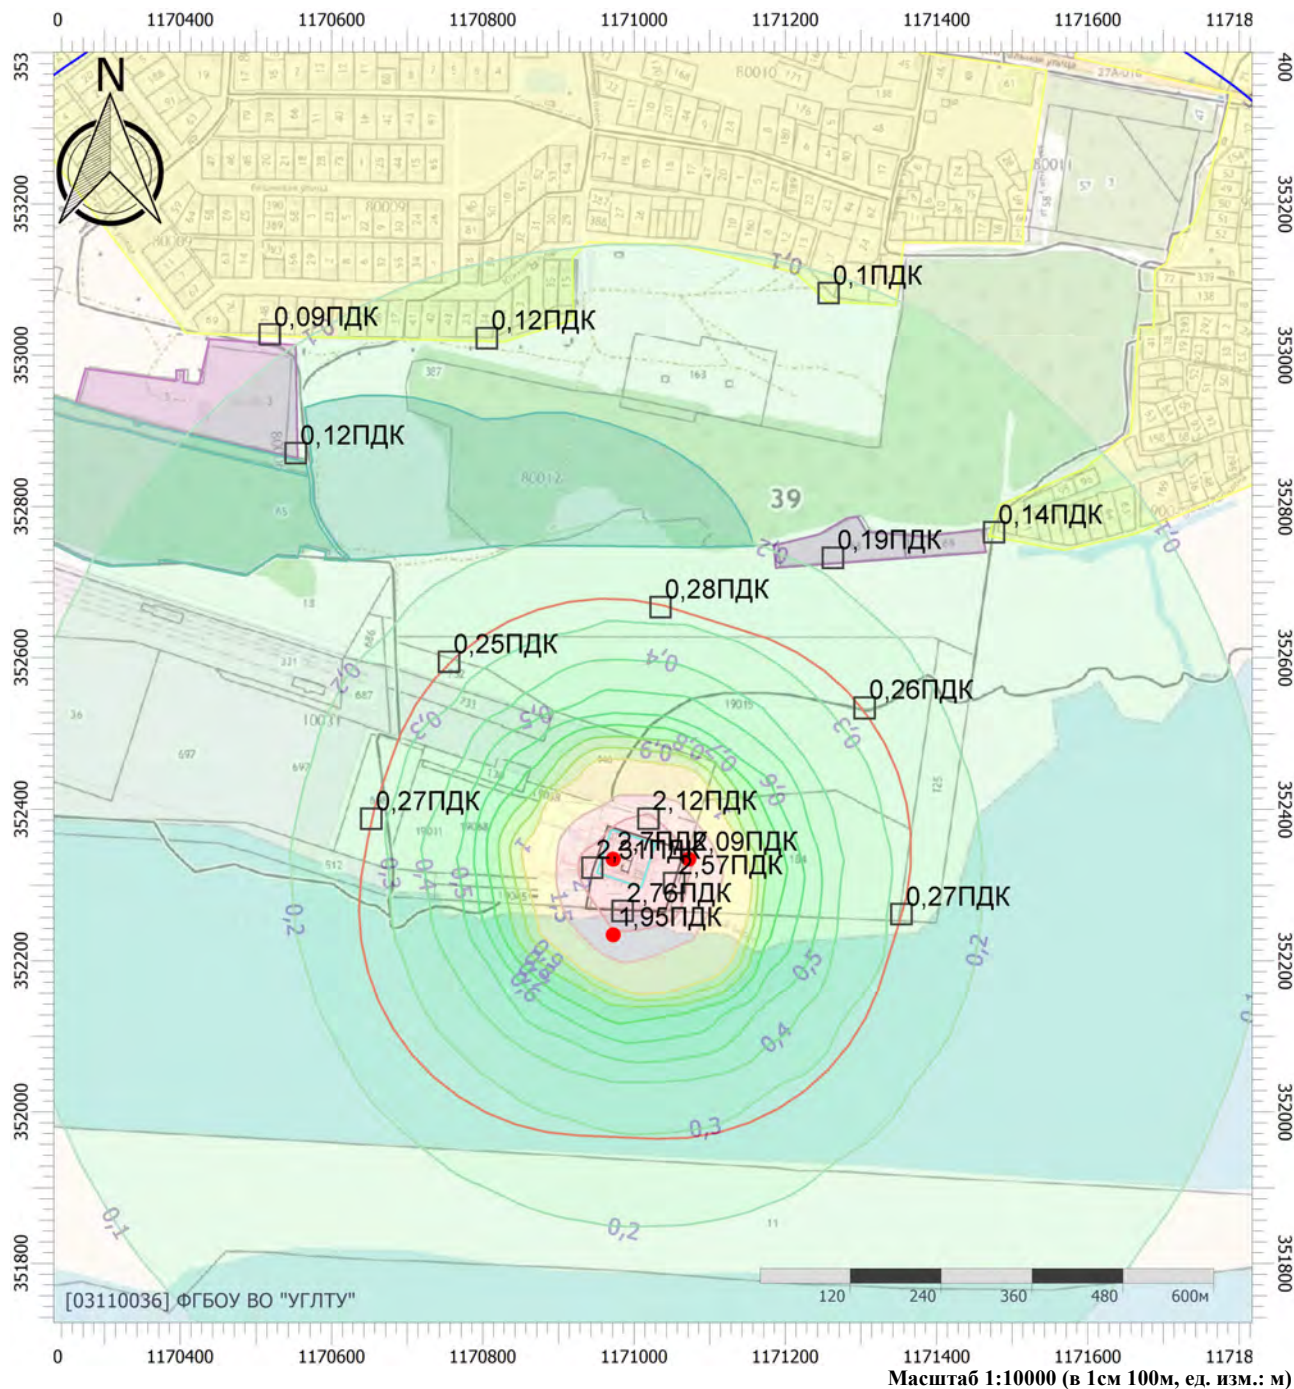

Цветовая схема (ПДК)

0 и ниже	(0,05 - 0,1]	(0,1 - 0,2]	(0,2 - 0,3]
(0,3 - 0,4]	(0,4 - 0,5]	(0,5 - 0,6]	(0,6 - 0,7]
(0,7 - 0,8]	(0,8 - 0,9]	(0,9 - 1]	(1 - 1,5]
(1,5 - 2]	(2 - 3]	(3 - 4]	(4 - 5]
(5 - 7,5]	(7,5 - 10]	(10 - 25]	(25 - 50]
(50 - 100]	(100 - 250]	(250 - 500]	(500 - 1000]
(1000 - 5000]	(5000 - 10000]	(10000 - 100000]	выше 100000

Отчет


Вариант расчета: Новое предприятие (1) - Расчет рассеивания по МРР-2017 лето без фона [18.07.2025 12:09 - 18.07.2025 12:10] , ЛЕТО

Тип расчета: Расчеты по веществам

Код расчета: 0304 (Азот (II) оксид (Азот монооксид))

Параметр: Концентрация вредного вещества (в долях ПДК)

Высота 2м

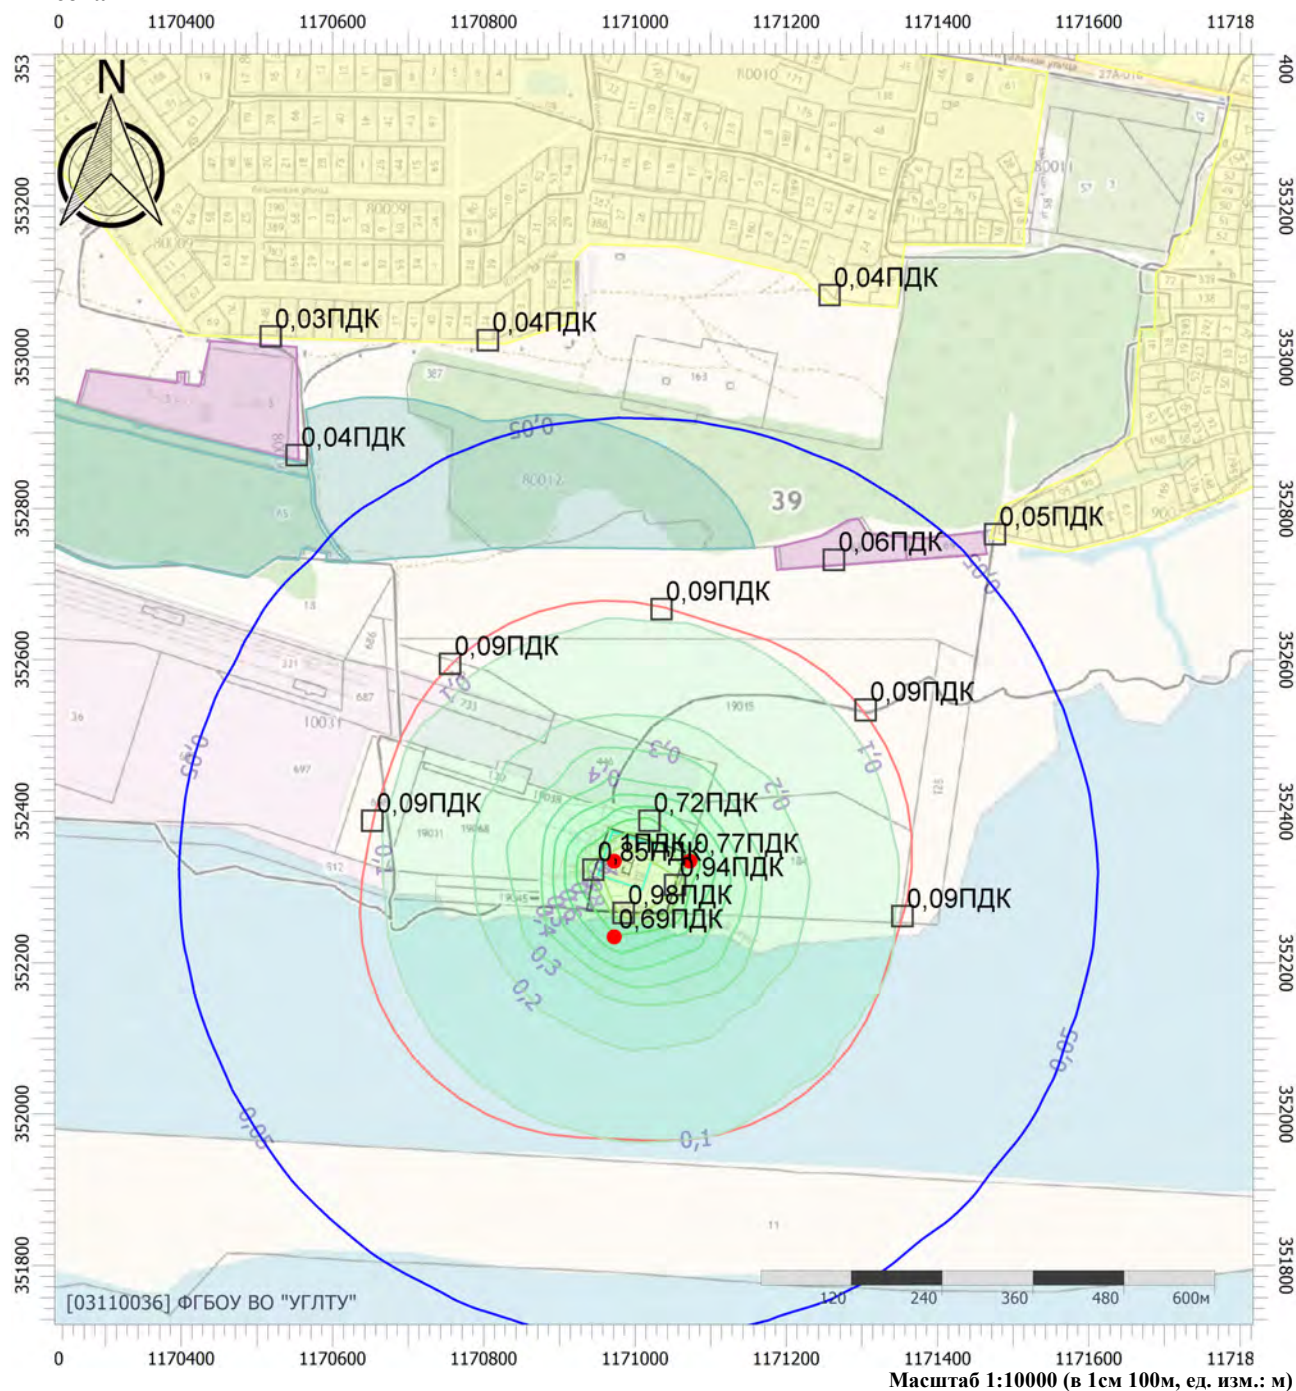

Отчет


Вариант расчета: Новое предприятие (1) - Расчет рассеивания по МРР-2017 лето без фона [18.07.2025 12:09 - 18.07.2025 12:10] , ЛЕТО

Тип расчета: Расчеты по веществам

Код расчета: 0328 (Углерод (Пигмент черный))

Параметр: Концентрация вредного вещества (в долях ПДК)

Высота 2м

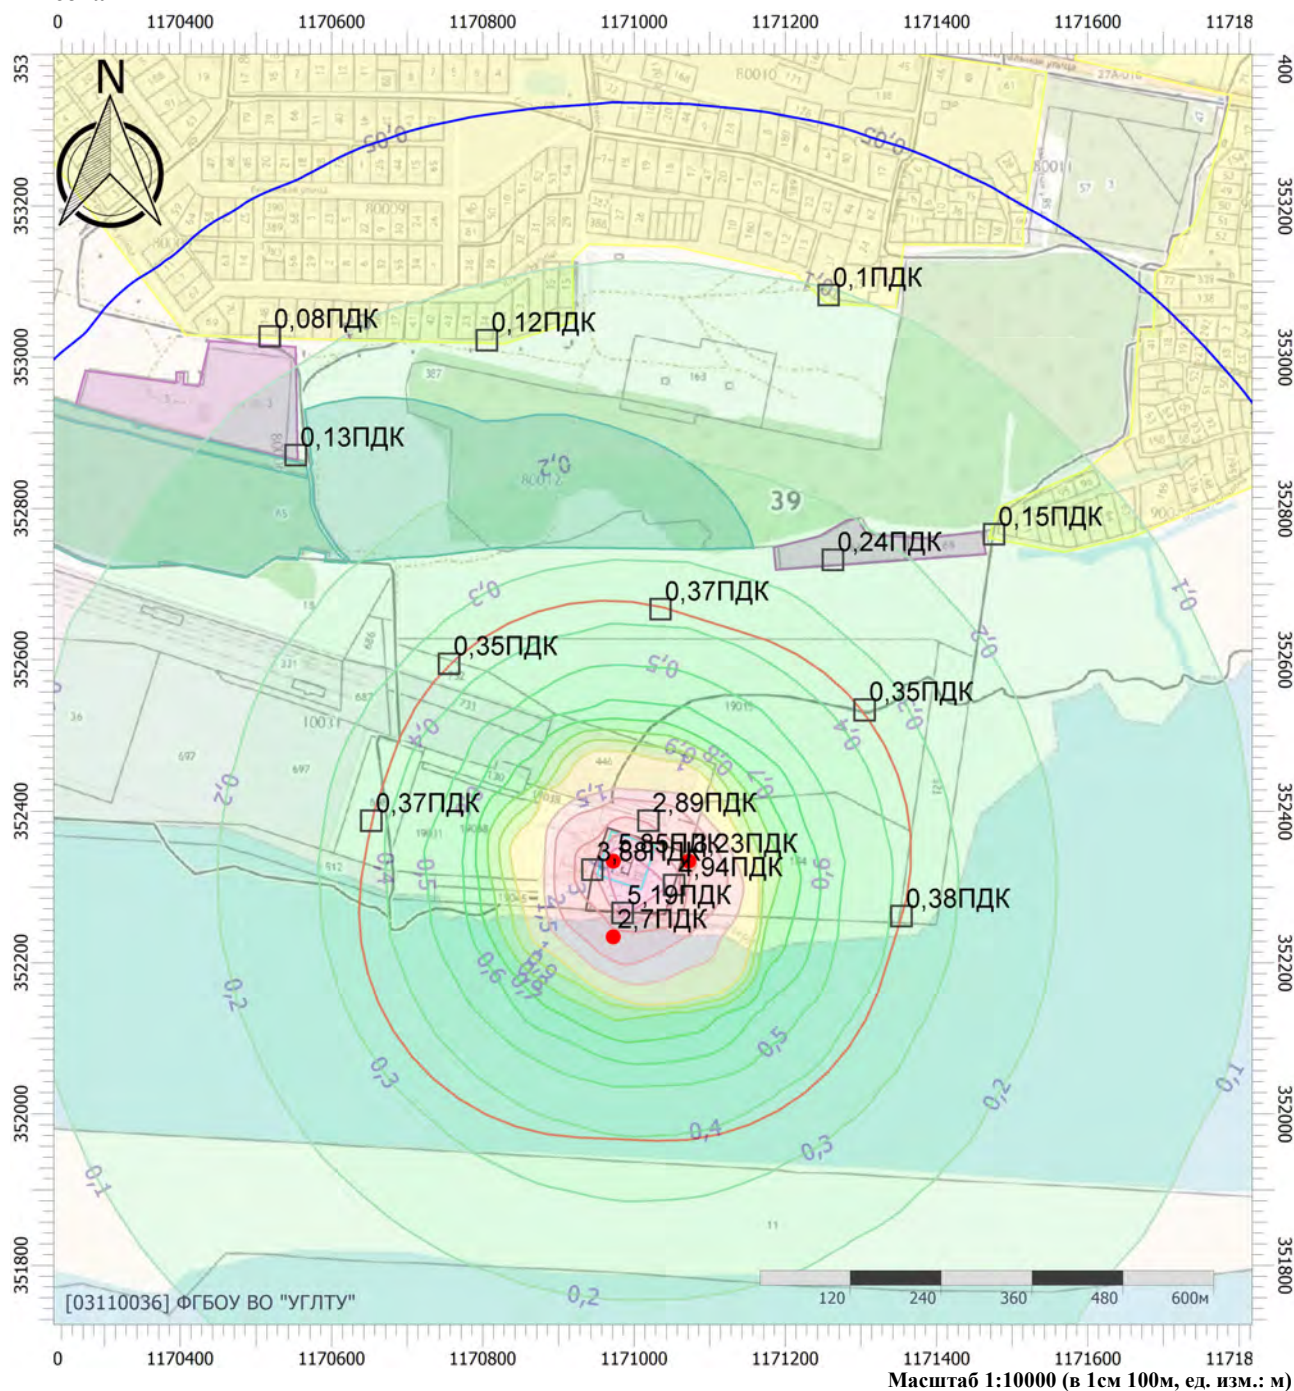

Цветовая схема (ПДК)

0 и ниже	(0,05 - 0,1]	(0,1 - 0,2]	(0,2 - 0,3]
(0,3 - 0,4]	(0,4 - 0,5]	(0,5 - 0,6]	(0,6 - 0,7]
(0,7 - 0,8]	(0,8 - 0,9]	(0,9 - 1]	(1 - 1,5]
(1,5 - 2]	(2 - 3]	(3 - 4]	(4 - 5]
(5 - 7,5]	(7,5 - 10]	(10 - 25]	(25 - 50]
(50 - 100]	(100 - 250]	(250 - 500]	(500 - 1000]
(1000 - 5000]	(5000 - 10000]	(10000 - 100000]	выше 100000

Отчет

Вариант расчета: Новое предприятие (1) - Расчет рассеивания по МРР-2017 лето без фона [18.07.2025 12:09 - 18.07.2025 12:10] , ЛЕТО

Тип расчета: Расчеты по веществам

Код расчета: 0330 (Сера диоксид)

Параметр: Концентрация вредного вещества (в долях ПДК)

Высота 2м



Цветовая схема (ПДК)

0 и ниже	(0,05 - 0,1]	(0,1 - 0,2]	(0,2 - 0,3]
(0,3 - 0,4]	(0,4 - 0,5]	(0,5 - 0,6]	(0,6 - 0,7]
(0,7 - 0,8]	(0,8 - 0,9]	(0,9 - 1]	(1 - 1,5]
(1,5 - 2]	(2 - 3]	(3 - 4]	(4 - 5]
(5 - 7,5]	(7,5 - 10]	(10 - 25]	(25 - 50]
(50 - 100]	(100 - 250]	(250 - 500]	(500 - 1000]
(1000 - 5000]	(5000 - 10000]	(10000 - 100000]	выше 100000

Отчет

Вариант расчета: Новое предприятие (1) - Расчет рассеивания по МРР-2017 лето без фона [18.07.2025 12:09 - 18.07.2025 12:10] , ЛЕТО

Тип расчета: Расчеты по веществам

Код расчета: 0333 (Дигидросульфид (Водород сернистый, дигидросульфид, гидросульфид))

Параметр: Концентрация вредного вещества (в долях ПДК)

Высота 2м



Цветовая схема (ПДК)

0 и ниже	(0,05 - 0,1]	(0,1 - 0,2]	(0,2 - 0,3]
(0,3 - 0,4]	(0,4 - 0,5]	(0,5 - 0,6]	(0,6 - 0,7]
(0,7 - 0,8]	(0,8 - 0,9]	(0,9 - 1]	(1 - 1,5]
(1,5 - 2]	(2 - 3]	(3 - 4]	(4 - 5]
(5 - 7,5]	(7,5 - 10]	(10 - 25]	(25 - 50]
(50 - 100]	(100 - 250]	(250 - 500]	(500 - 1000]
(1000 - 5000]	(5000 - 10000]	(10000 - 100000]	выше 100000

Отчет


Вариант расчета: Новое предприятие (1) - Расчет рассеивания по МРР-2017 лето без фона [18.07.2025 12:09 - 18.07.2025 12:10] , ЛЕТО

Тип расчета: Расчеты по веществам

Код расчета: 0337 (Углерода оксид (Углерод окись; углерод моноокись; угарный газ))

Параметр: Концентрация вредного вещества (в долях ПДК)

Высота 2м

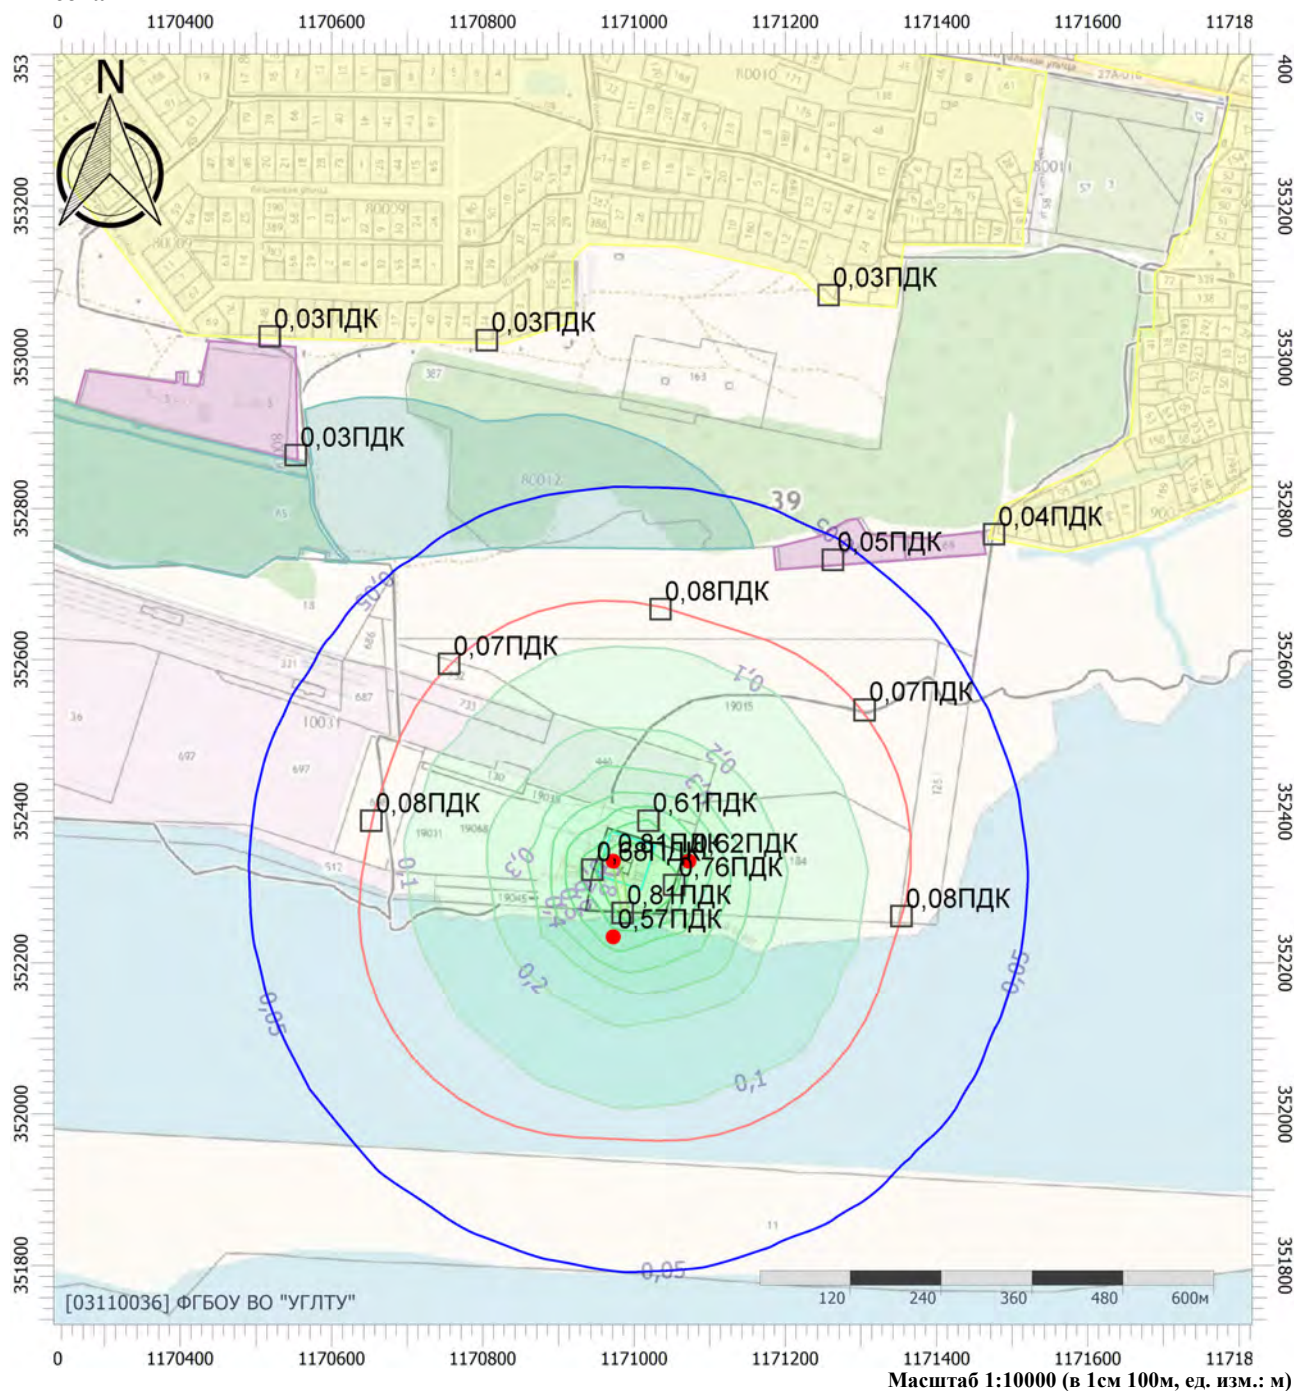

Цветовая схема (ПДК)

 0 и ниже	 (0,05 - 0,1]	 (0,1 - 0,2]	 (0,2 - 0,3]
 (0,3 - 0,4]	 (0,4 - 0,5]	 (0,5 - 0,6]	 (0,6 - 0,7]
 (0,7 - 0,8]	 (0,8 - 0,9]	 (0,9 - 1]	 (1 - 1,5]
 (1,5 - 2]	 (2 - 3]	 (3 - 4]	 (4 - 5]
 (5 - 7,5]	 (7,5 - 10]	 (10 - 25]	 (25 - 50]
 (50 - 100]	 (100 - 250]	 (250 - 500]	 (500 - 1000]
 (1000 - 5000]	 (5000 - 10000]	 (10000 - 100000]	 выше 100000

Отчет

Вариант расчета: Новое предприятие (1) - Расчет рассеивания по МРР-2017 лето без фона [18.07.2025 12:09 - 18.07.2025 12:10] , ЛЕТО

Тип расчета: Расчеты по веществам

Код расчета: 0342 (Фториды газообразные)

Параметр: Концентрация вредного вещества (в долях ПДК)

Высота 2м



Цветовая схема (ПДК)

0 и ниже	(0,05 - 0,1]	(0,1 - 0,2]	(0,2 - 0,3]
(0,3 - 0,4]	(0,4 - 0,5]	(0,5 - 0,6]	(0,6 - 0,7]
(0,7 - 0,8]	(0,8 - 0,9]	(0,9 - 1]	(1 - 1,5]
(1,5 - 2]	(2 - 3]	(3 - 4]	(4 - 5]
(5 - 7,5]	(7,5 - 10]	(10 - 25]	(25 - 50]
(50 - 100]	(100 - 250]	(250 - 500]	(500 - 1000]
(1000 - 5000]	(5000 - 10000]	(10000 - 100000]	выше 100000

Отчет

Вариант расчета: Новое предприятие (1) - Расчет рассеивания по МРР-2017 лето без фона [18.07.2025 12:09 - 18.07.2025 12:10] , ЛЕТО

Тип расчета: Расчеты по веществам

Код расчета: 0344 (Фториды плохо растворимые)

Параметр: Концентрация вредного вещества (в долях ПДК)

Высота 2м



Цветовая схема (ПДК)

0 и ниже	(0,05 - 0,1]	(0,1 - 0,2]	(0,2 - 0,3]
(0,3 - 0,4]	(0,4 - 0,5]	(0,5 - 0,6]	(0,6 - 0,7]
(0,7 - 0,8]	(0,8 - 0,9]	(0,9 - 1]	(1 - 1,5]
(1,5 - 2]	(2 - 3]	(3 - 4]	(4 - 5]
(5 - 7,5]	(7,5 - 10]	(10 - 25]	(25 - 50]
(50 - 100]	(100 - 250]	(250 - 500]	(500 - 1000]
(1000 - 5000]	(5000 - 10000]	(10000 - 100000]	выше 100000

Отчет


Вариант расчета: Новое предприятие (1) - Расчет рассеивания по МРР-2017 лето без фона [18.07.2025 12:09 - 18.07.2025 12:10] , ЛЕТО

Тип расчета: Расчеты по веществам

Код расчета: 0616 (Диметилбензол (смесь о-, м-, п- изомеров) (Метилтолуол))

Параметр: Концентрация вредного вещества (в долях ПДК)

Высота 2м

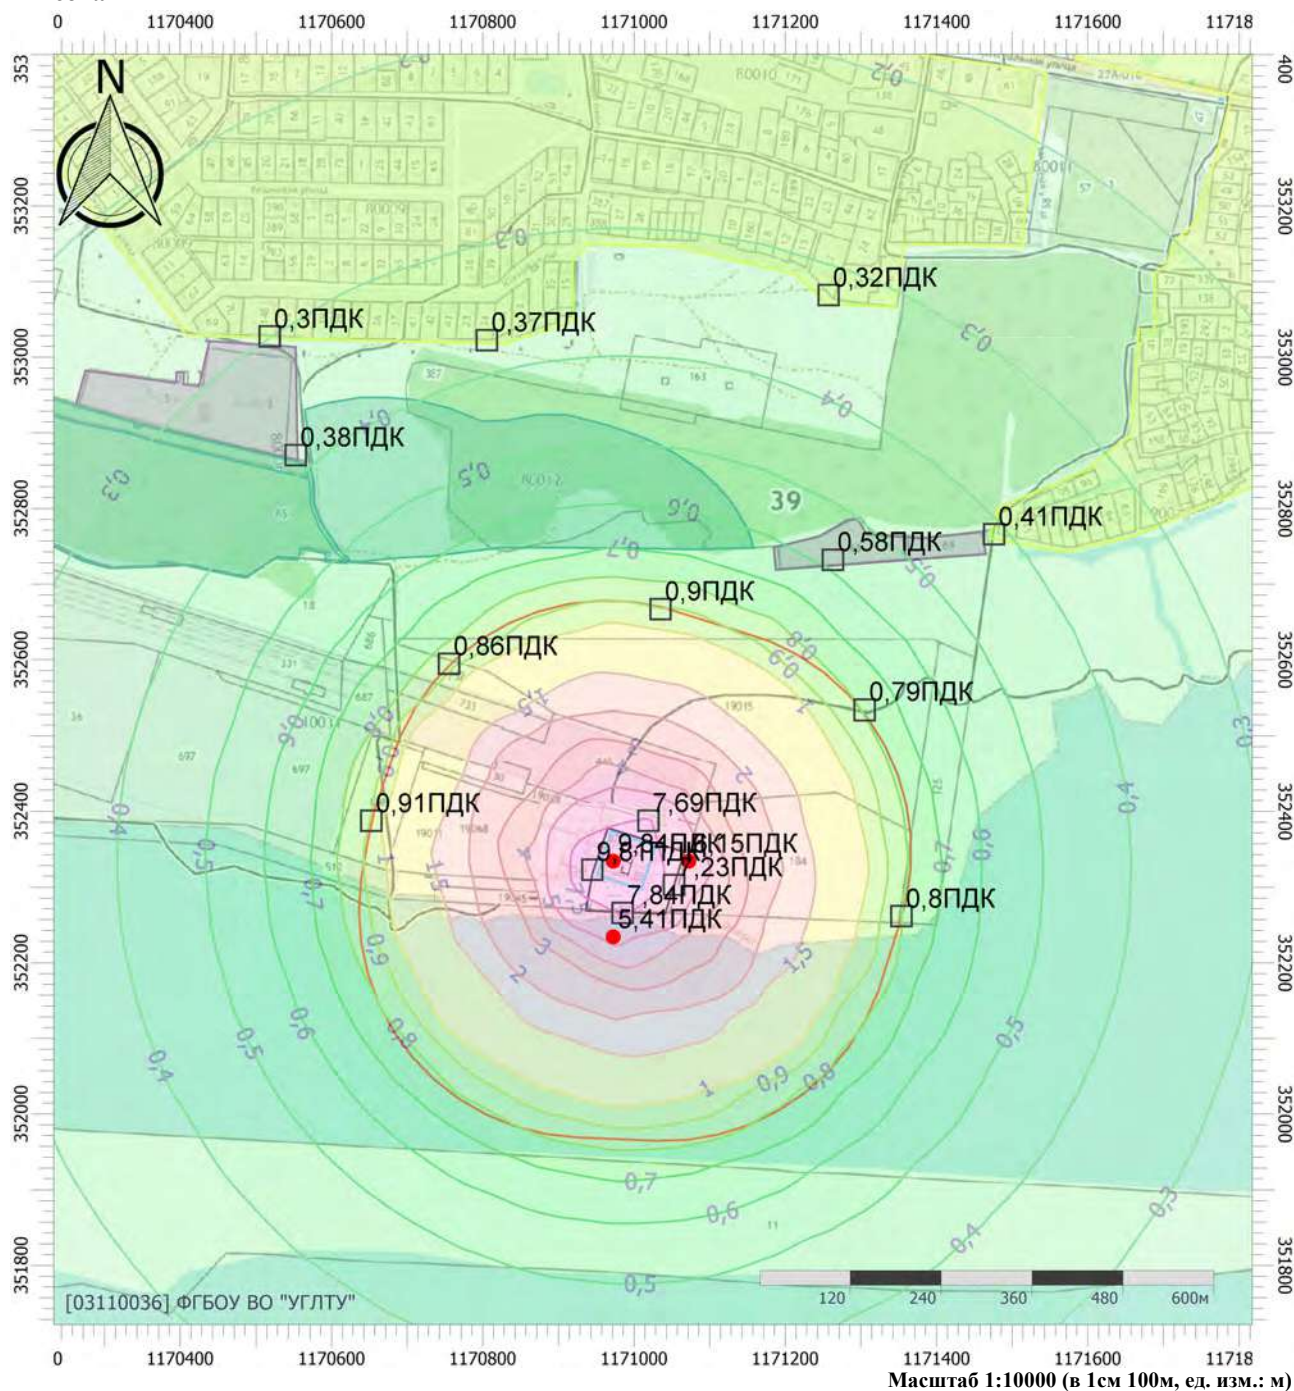

Цветовая схема (ПДК)

0 и ниже	(0,05 - 0,1]	(0,1 - 0,2]	(0,2 - 0,3]
(0,3 - 0,4]	(0,4 - 0,5]	(0,5 - 0,6]	(0,6 - 0,7]
(0,7 - 0,8]	(0,8 - 0,9]	(0,9 - 1]	(1 - 1,5]
(1,5 - 2]	(2 - 3]	(3 - 4]	(4 - 5]
(5 - 7,5]	(7,5 - 10]	(10 - 25]	(25 - 50]
(50 - 100]	(100 - 250]	(250 - 500]	(500 - 1000]
(1000 - 5000]	(5000 - 10000]	(10000 - 100000]	выше 100000

Отчет

Вариант расчета: Новое предприятие (1) - Расчет рассеивания по МРР-2017 лето без фона [18.07.2025 12:09 - 18.07.2025 12:10] , ЛЕТО

Тип расчета: Расчеты по веществам

Код расчета: 2704 (Бензин (нефтяной, малосернистый) (в пересчете на углерод))

Параметр: Концентрация вредного вещества (в долях ПДК)

Высота 2м



Цветовая схема (ПДК)

0 и ниже	(0,05 - 0,1]	(0,1 - 0,2]	(0,2 - 0,3]
(0,3 - 0,4]	(0,4 - 0,5]	(0,5 - 0,6]	(0,6 - 0,7]
(0,7 - 0,8]	(0,8 - 0,9]	(0,9 - 1]	(1 - 1,5]
(1,5 - 2]	(2 - 3]	(3 - 4]	(4 - 5]
(5 - 7,5]	(7,5 - 10]	(10 - 25]	(25 - 50]
(50 - 100]	(100 - 250]	(250 - 500]	(500 - 1000]
(1000 - 5000]	(5000 - 10000]	(10000 - 100000]	выше 100000

Отчет

Вариант расчета: Новое предприятие (1) - Расчет рассеивания по МРР-2017 лето без фона [18.07.2025 12:09 - 18.07.2025 12:10] , ЛЕТО

Тип расчета: Расчеты по веществам

Код расчета: 2732 (Керосин (Керосин прямой перегонки; керосин дезодорированный))

Параметр: Концентрация вредного вещества (в долях ПДК)

Высота 2м



Цветовая схема (ПДК)

0 и ниже	(0,05 - 0,1]	(0,1 - 0,2]	(0,2 - 0,3]
(0,3 - 0,4]	(0,4 - 0,5]	(0,5 - 0,6]	(0,6 - 0,7]
(0,7 - 0,8]	(0,8 - 0,9]	(0,9 - 1]	(1 - 1,5]
(1,5 - 2]	(2 - 3]	(3 - 4]	(4 - 5]
(5 - 7,5]	(7,5 - 10]	(10 - 25]	(25 - 50]
(50 - 100]	(100 - 250]	(250 - 500]	(500 - 1000]
(1000 - 5000]	(5000 - 10000]	(10000 - 100000]	выше 100000

Отчет

Вариант расчета: Новое предприятие (1) - Расчет рассеивания по МРР-2017 лето без фона [18.07.2025 12:09 - 18.07.2025 12:10] , ЛЕТО

Тип расчета: Расчеты по веществам

Код расчета: 2750 (Сольвент нефтя)

Параметр: Концентрация вредного вещества (в долях ПДК)

Высота 2м



Цветовая схема (ПДК)

0 и ниже	(0,05 - 0,1]	(0,1 - 0,2]	(0,2 - 0,3]
(0,3 - 0,4]	(0,4 - 0,5]	(0,5 - 0,6]	(0,6 - 0,7]
(0,7 - 0,8]	(0,8 - 0,9]	(0,9 - 1]	(1 - 1,5]
(1,5 - 2]	(2 - 3]	(3 - 4]	(4 - 5]
(5 - 7,5]	(7,5 - 10]	(10 - 25]	(25 - 50]
(50 - 100]	(100 - 250]	(250 - 500]	(500 - 1000]
(1000 - 5000]	(5000 - 10000]	(10000 - 100000]	выше 100000

Отчет

Вариант расчета: Новое предприятие (1) - Расчет рассеивания по МРР-2017 лето без фона [18.07.2025

12:09 - 18.07.2025 12:10] , ЛЕТО

Тип расчета: Расчеты по веществам

Код расчета: 2752 (Уайт-спирит)

Параметр: Концентрация вредного вещества (в долях ПДК)

Высота 2м



Цветовая схема (ПДК)

0 и ниже	(0,05 - 0,1]	(0,1 - 0,2]	(0,2 - 0,3]
(0,3 - 0,4]	(0,4 - 0,5]	(0,5 - 0,6]	(0,6 - 0,7]
(0,7 - 0,8]	(0,8 - 0,9]	(0,9 - 1]	(1 - 1,5]
(1,5 - 2]	(2 - 3]	(3 - 4]	(4 - 5]
(5 - 7,5]	(7,5 - 10]	(10 - 25]	(25 - 50]
(50 - 100]	(100 - 250]	(250 - 500]	(500 - 1000]
(1000 - 5000]	(5000 - 10000]	(10000 - 100000]	выше 100000

Отчет

Вариант расчета: Новое предприятие (1) - Расчет рассеивания по МРР-2017 лето без фона [18.07.2025 12:09 - 18.07.2025 12:10] , ЛЕТО

Тип расчета: Расчеты по веществам

Код расчета: 2754 (Алканы C12-C19 (в пересчете на С))

Параметр: Концентрация вредного вещества (в долях ПДК)

Высота 2м



Цветовая схема (ПДК)

0 и ниже	(0,05 - 0,1]	(0,1 - 0,2]	(0,2 - 0,3]
(0,3 - 0,4]	(0,4 - 0,5]	(0,5 - 0,6]	(0,6 - 0,7]
(0,7 - 0,8]	(0,8 - 0,9]	(0,9 - 1]	(1 - 1,5]
(1,5 - 2]	(2 - 3]	(3 - 4]	(4 - 5]
(5 - 7,5]	(7,5 - 10]	(10 - 25]	(25 - 50]
(50 - 100]	(100 - 250]	(250 - 500]	(500 - 1000]
(1000 - 5000]	(5000 - 10000]	(10000 - 100000]	выше 100000

Отчет

Вариант расчета: Новое предприятие (1) - Расчет рассеивания по МРР-2017 лето без фона [18.07.2025 12:09 - 18.07.2025 12:10] , ЛЕТО

Тип расчета: Расчеты по веществам

Код расчета: 2902 (Взвешенные вещества)

Параметр: Концентрация вредного вещества (в долях ПДК)

Высота 2м



Цветовая схема (ПДК)

0 и ниже	(0,05 - 0,1]	(0,1 - 0,2]	(0,2 - 0,3]
(0,3 - 0,4]	(0,4 - 0,5]	(0,5 - 0,6]	(0,6 - 0,7]
(0,7 - 0,8]	(0,8 - 0,9]	(0,9 - 1]	(1 - 1,5]
(1,5 - 2]	(2 - 3]	(3 - 4]	(4 - 5]
(5 - 7,5]	(7,5 - 10]	(10 - 25]	(25 - 50]
(50 - 100]	(100 - 250]	(250 - 500]	(500 - 1000]
(1000 - 5000]	(5000 - 10000]	(10000 - 100000]	выше 100000

Отчет

Вариант расчета: Новое предприятие (1) - Расчет рассеивания по МРР-2017 лето без фона [18.07.2025 12:09 - 18.07.2025 12:10] , ЛЕТО

Тип расчета: Расчеты по веществам

Код расчета: 2908 (Пыль неорганическая: 70-20% SiO₂)

Параметр: Концентрация вредного вещества (в долях ПДК)

Высота 2м



Цветовая схема (ПДК)

0 и ниже	(0,05 - 0,1]	(0,1 - 0,2]	(0,2 - 0,3]
(0,3 - 0,4]	(0,4 - 0,5]	(0,5 - 0,6]	(0,6 - 0,7]
(0,7 - 0,8]	(0,8 - 0,9]	(0,9 - 1]	(1 - 1,5]
(1,5 - 2]	(2 - 3]	(3 - 4]	(4 - 5]
(5 - 7,5]	(7,5 - 10]	(10 - 25]	(25 - 50]
(50 - 100]	(100 - 250]	(250 - 500]	(500 - 1000]
(1000 - 5000]	(5000 - 10000]	(10000 - 100000]	выше 100000

Отчет

Вариант расчета: Новое предприятие (1) - Расчет рассеивания по МРР-2017 лето без фона [18.07.2025 12:09 - 18.07.2025 12:10] , ЛЕТО

Тип расчета: Расчеты по веществам

Код расчета: 2909 (Пыль неорганическая: до 20% SiO₂)

Параметр: Концентрация вредного вещества (в долях ПДК)

Высота 2м



Цветовая схема (ПДК)

0 и ниже	(0,05 - 0,1]	(0,1 - 0,2]	(0,2 - 0,3]
(0,3 - 0,4]	(0,4 - 0,5]	(0,5 - 0,6]	(0,6 - 0,7]
(0,7 - 0,8]	(0,8 - 0,9]	(0,9 - 1]	(1 - 1,5]
(1,5 - 2]	(2 - 3]	(3 - 4]	(4 - 5]
(5 - 7,5]	(7,5 - 10]	(10 - 25]	(25 - 50]
(50 - 100]	(100 - 250]	(250 - 500]	(500 - 1000]
(1000 - 5000]	(5000 - 10000]	(10000 - 100000]	выше 100000

Отчет


Вариант расчета: Новое предприятие (1) - Расчет рассеивания по МРР-2017 лето без фона [18.07.2025 12:09 - 18.07.2025 12:10] , ЛЕТО

Тип расчета: Расчеты по веществам

Код расчета: 6204 (Азота диоксид, серы диоксид)

Параметр: Концентрация вредного вещества (в долях ПДК)

Высота 2м

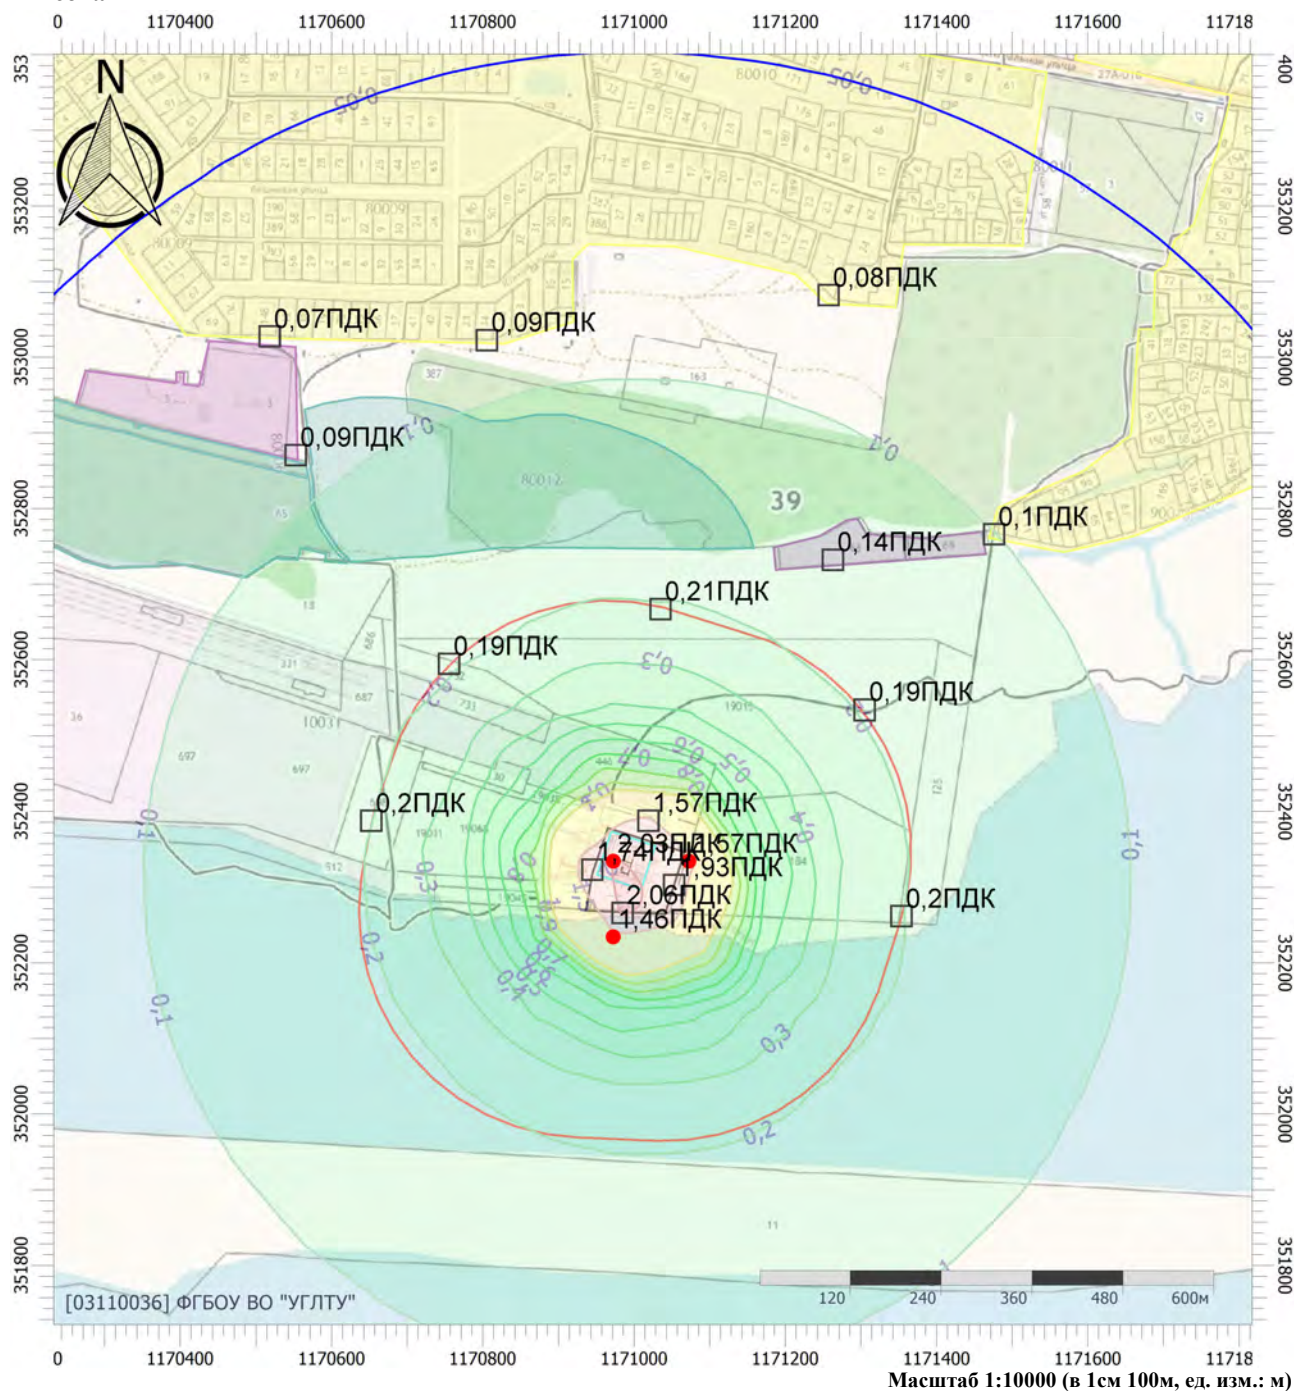

Цветовая схема (ПДК)

0 и ниже	(0,05 - 0,1]	(0,1 - 0,2]	(0,2 - 0,3]
(0,3 - 0,4]	(0,4 - 0,5]	(0,5 - 0,6]	(0,6 - 0,7]
(0,7 - 0,8]	(0,8 - 0,9]	(0,9 - 1]	(1 - 1,5]
(1,5 - 2]	(2 - 3]	(3 - 4]	(4 - 5]
(5 - 7,5]	(7,5 - 10]	(10 - 25]	(25 - 50]
(50 - 100]	(100 - 250]	(250 - 500]	(500 - 1000]
(1000 - 5000]	(5000 - 10000]	(10000 - 100000]	выше 100000

Отчет


Вариант расчета: Новое предприятие (1) - Расчет рассеивания по МРР-2017 лето без фона [18.07.2025 12:09 - 18.07.2025 12:10] , ЛЕТО

Тип расчета: Расчеты по веществам

Код расчета: Все вещества (Объединённый результат)

Параметр: Концентрация вредного вещества (в долях ПДК)

Высота 2м

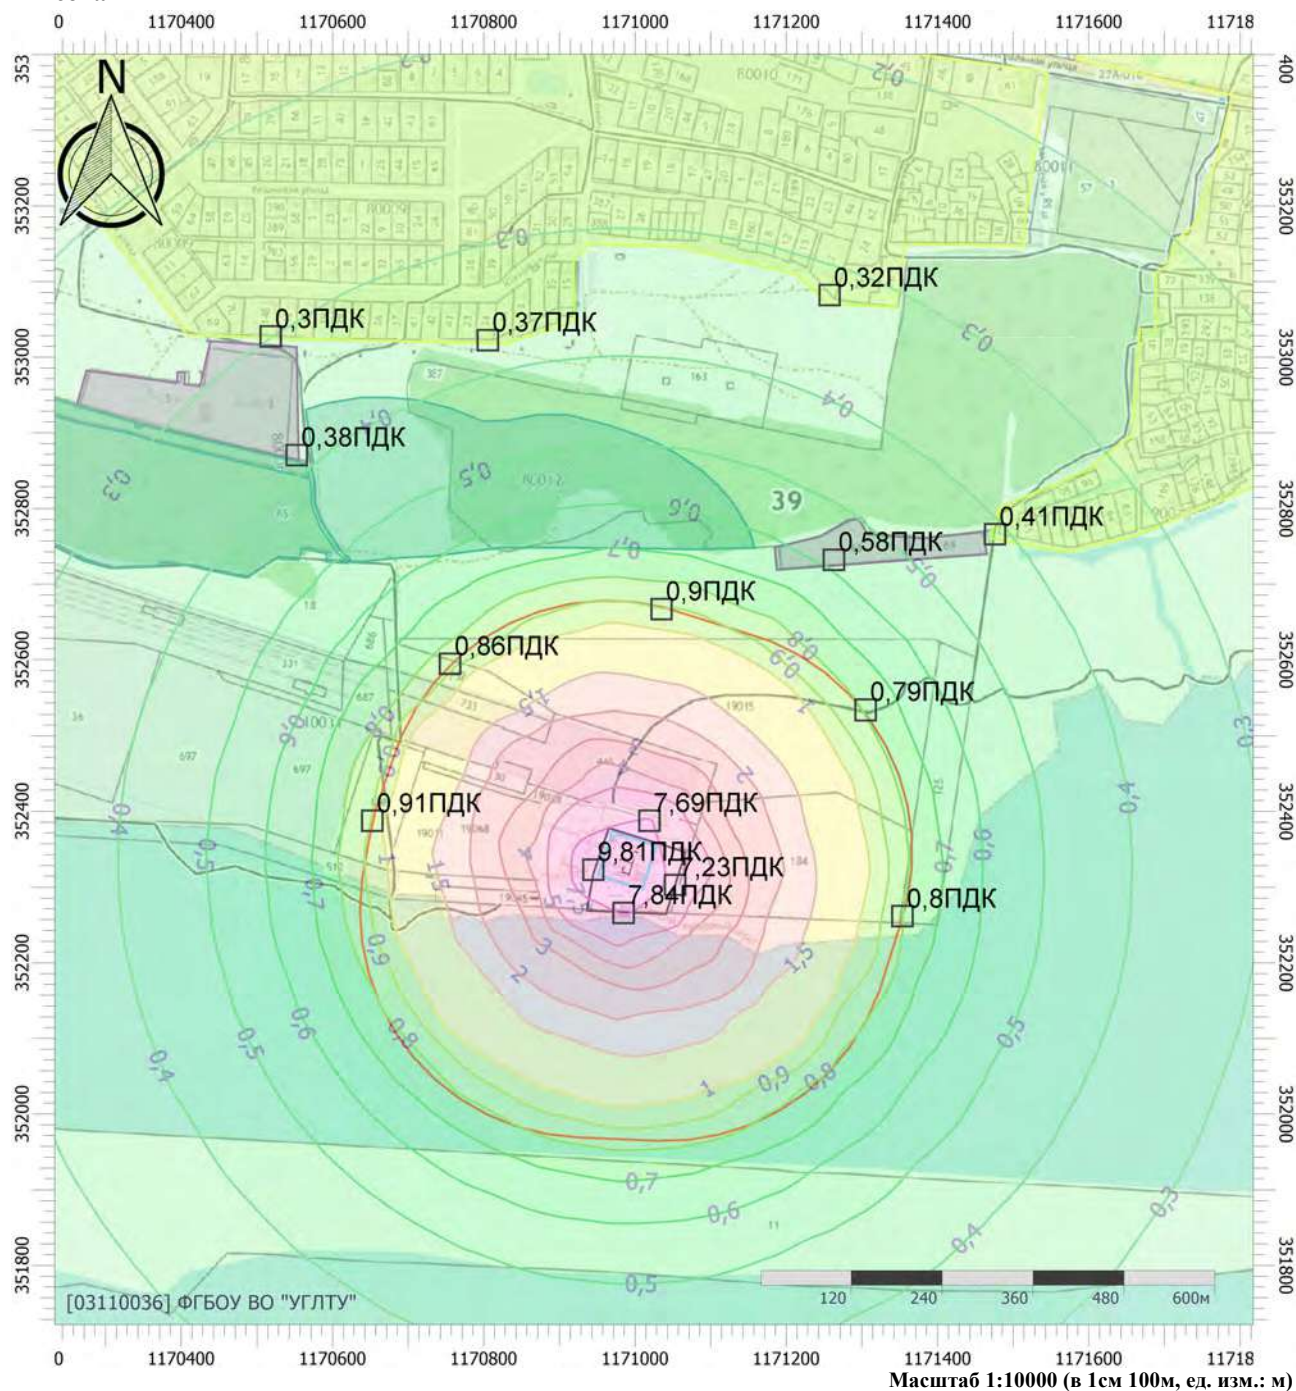

Цветовая схема (ПДК)

0 и ниже	(0,05 - 0,1]	(0,1 - 0,2]	(0,2 - 0,3]
(0,3 - 0,4]	(0,4 - 0,5]	(0,5 - 0,6]	(0,6 - 0,7]
(0,7 - 0,8]	(0,8 - 0,9]	(0,9 - 1]	(1 - 1,5]
(1,5 - 2]	(2 - 3]	(3 - 4]	(4 - 5]
(5 - 7,5]	(7,5 - 10]	(10 - 25]	(25 - 50]
(50 - 100]	(100 - 250]	(250 - 500]	(500 - 1000]
(1000 - 5000]	(5000 - 10000]	(10000 - 100000]	выше 100000

Отчет


Вариант расчета: Новое предприятие (1) - Расчет рассеивания по МРР-2017 лето с фоном [18.07.2025 12:29 - 18.07.2025 12:30] , ЛЕТО

Тип расчета: Расчеты по веществам

Код расчета: 0301 (Азота диоксид (Двуокись азота; пероксид азота))

Параметр: Концентрация вредного вещества (в долях ПДК)

Высота 2м

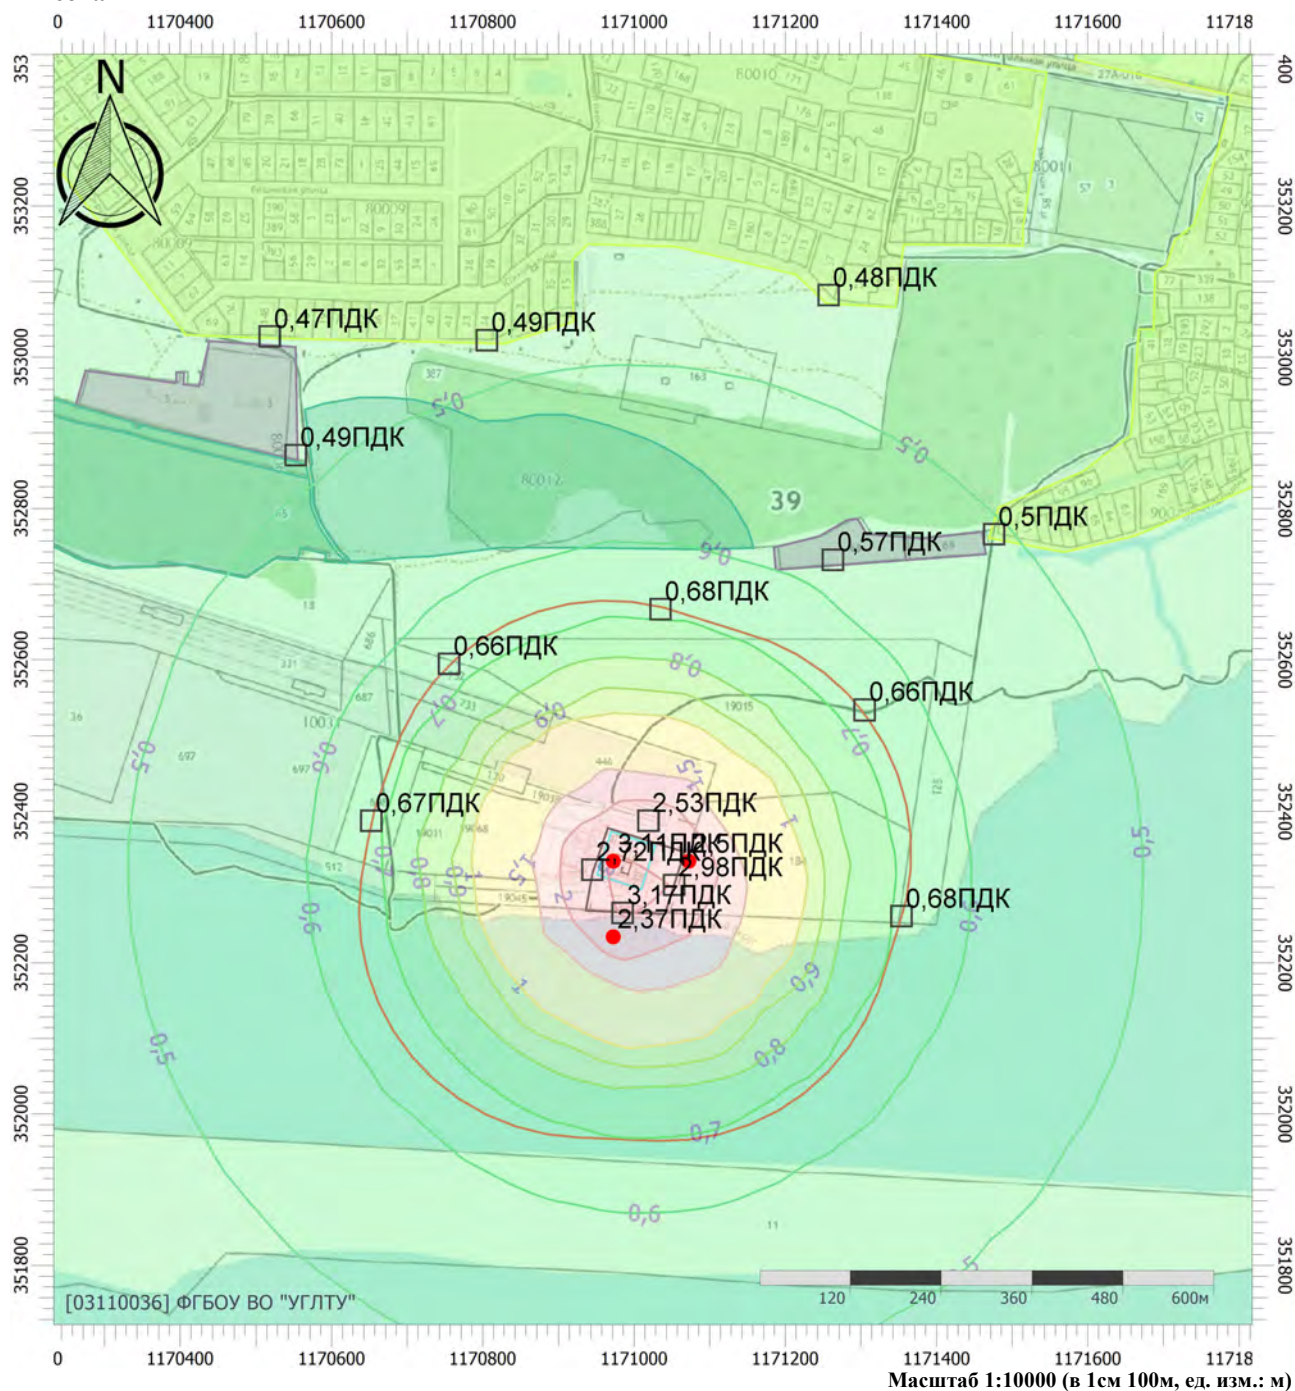

Цветовая схема (ПДК)

0 и ниже	(0,05 - 0,1]	(0,1 - 0,2]	(0,2 - 0,3]
(0,3 - 0,4]	(0,4 - 0,5]	(0,5 - 0,6]	(0,6 - 0,7]
(0,7 - 0,8]	(0,8 - 0,9]	(0,9 - 1]	(1 - 1,5]
(1,5 - 2]	(2 - 3]	(3 - 4]	(4 - 5]
(5 - 7,5]	(7,5 - 10]	(10 - 25]	(25 - 50]
(50 - 100]	(100 - 250]	(250 - 500]	(500 - 1000]
(1000 - 5000]	(5000 - 10000]	(10000 - 100000]	выше 100000

Отчет


Вариант расчета: Новое предприятие (1) - Расчет рассеивания по МРР-2017 лето с фоном [18.07.2025 12:29 - 18.07.2025 12:30] , ЛЕТО

Тип расчета: Расчеты по веществам

Код расчета: 0304 (Азот (II) оксид (Азот монооксид))

Параметр: Концентрация вредного вещества (в долях ПДК)

Высота 2м

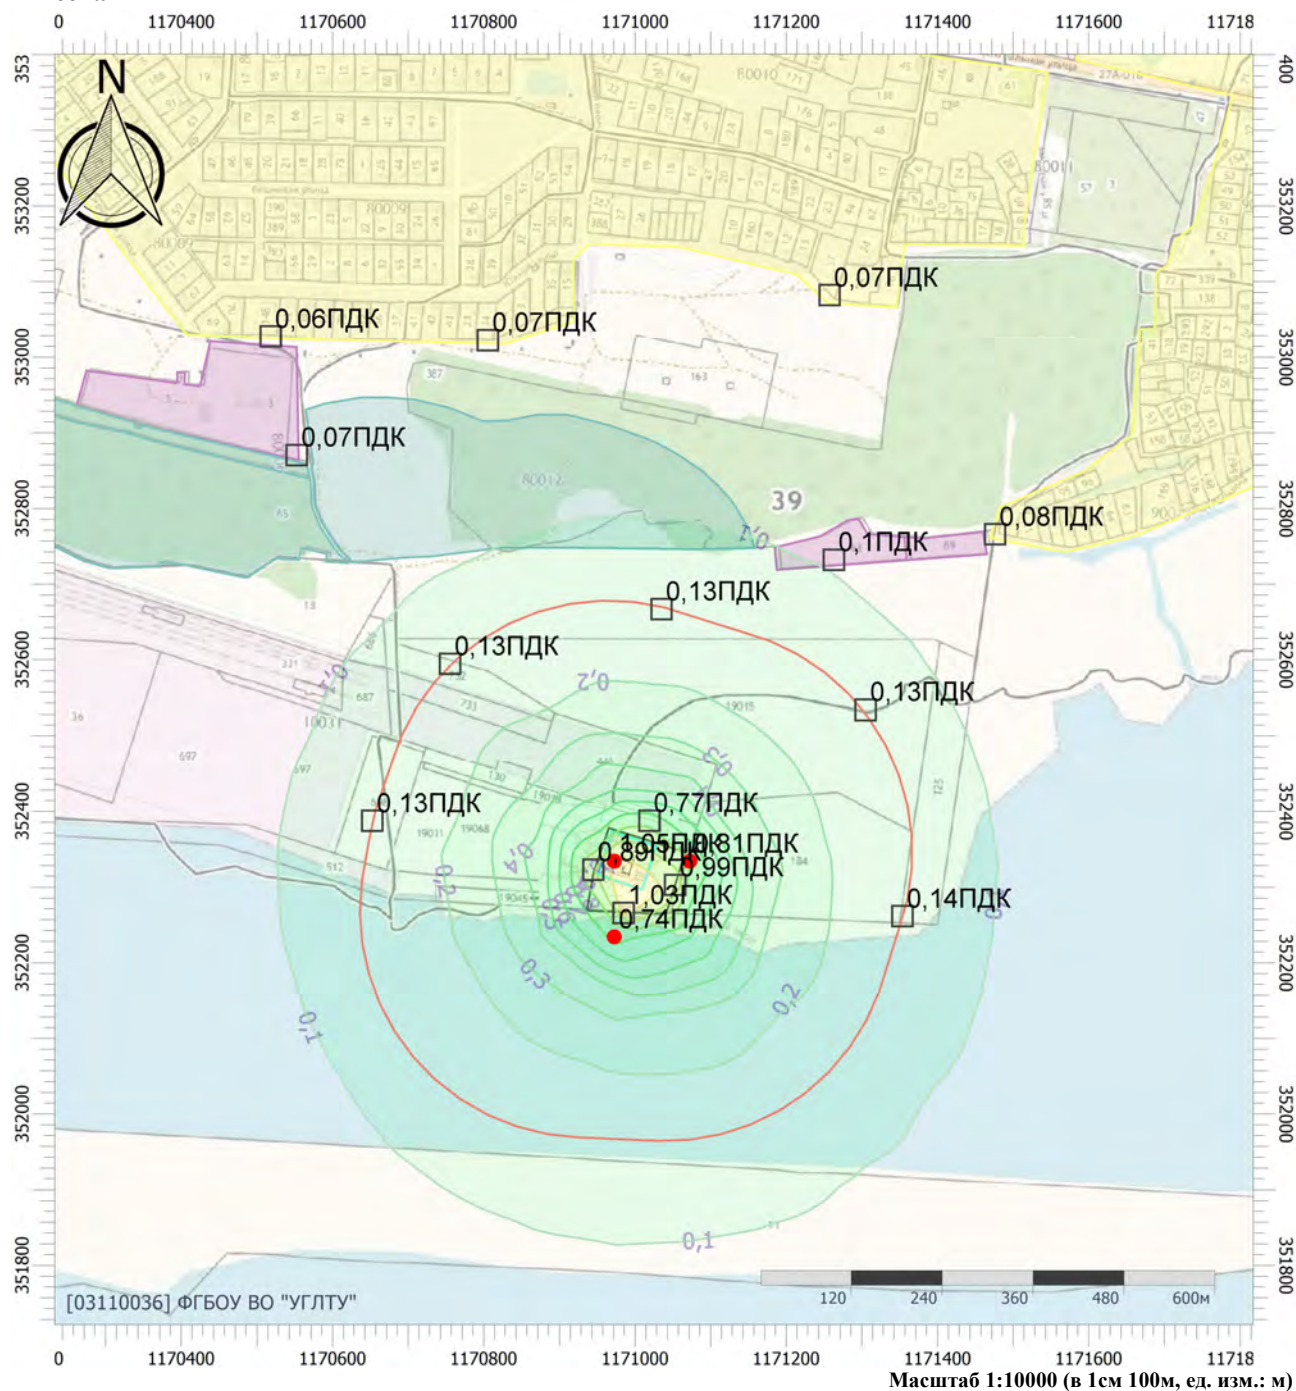

Цветовая схема (ПДК)

0 и ниже	(0,05 - 0,1]	(0,1 - 0,2]	(0,2 - 0,3]
(0,3 - 0,4]	(0,4 - 0,5]	(0,5 - 0,6]	(0,6 - 0,7]
(0,7 - 0,8]	(0,8 - 0,9]	(0,9 - 1]	(1 - 1,5]
(1,5 - 2]	(2 - 3]	(3 - 4]	(4 - 5]
(5 - 7,5]	(7,5 - 10]	(10 - 25]	(25 - 50]
(50 - 100]	(100 - 250]	(250 - 500]	(500 - 1000]
(1000 - 5000]	(5000 - 10000]	(10000 - 100000]	выше 100000

Отчет

Вариант расчета: Новое предприятие (1) - Расчет рассеивания по МРР-2017 лето с фоном [18.07.2025 12:29 - 18.07.2025 12:30] , ЛЕТО

Тип расчета: Расчеты по веществам

Код расчета: 0330 (Сера диоксид)

Параметр: Концентрация вредного вещества (в долях ПДК)

Высота 2м



Цветовая схема (ПДК)

0 и ниже	(0,05 - 0,1]	(0,1 - 0,2]	(0,2 - 0,3]
(0,3 - 0,4]	(0,4 - 0,5]	(0,5 - 0,6]	(0,6 - 0,7]
(0,7 - 0,8]	(0,8 - 0,9]	(0,9 - 1]	(1 - 1,5]
(1,5 - 2]	(2 - 3]	(3 - 4]	(4 - 5]
(5 - 7,5]	(7,5 - 10]	(10 - 25]	(25 - 50]
(50 - 100]	(100 - 250]	(250 - 500]	(500 - 1000]
(1000 - 5000]	(5000 - 10000]	(10000 - 100000]	выше 100000

Отчет


Вариант расчета: Новое предприятие (1) - Расчет рассеивания по МРР-2017 лето с фоном [18.07.2025 12:29 - 18.07.2025 12:30] , ЛЕТО

Тип расчета: Расчеты по веществам

Код расчета: 0337 (Углерода оксид (Углерод окись; углерод моноокись; угарный газ))

Параметр: Концентрация вредного вещества (в долях ПДК)

Высота 2м

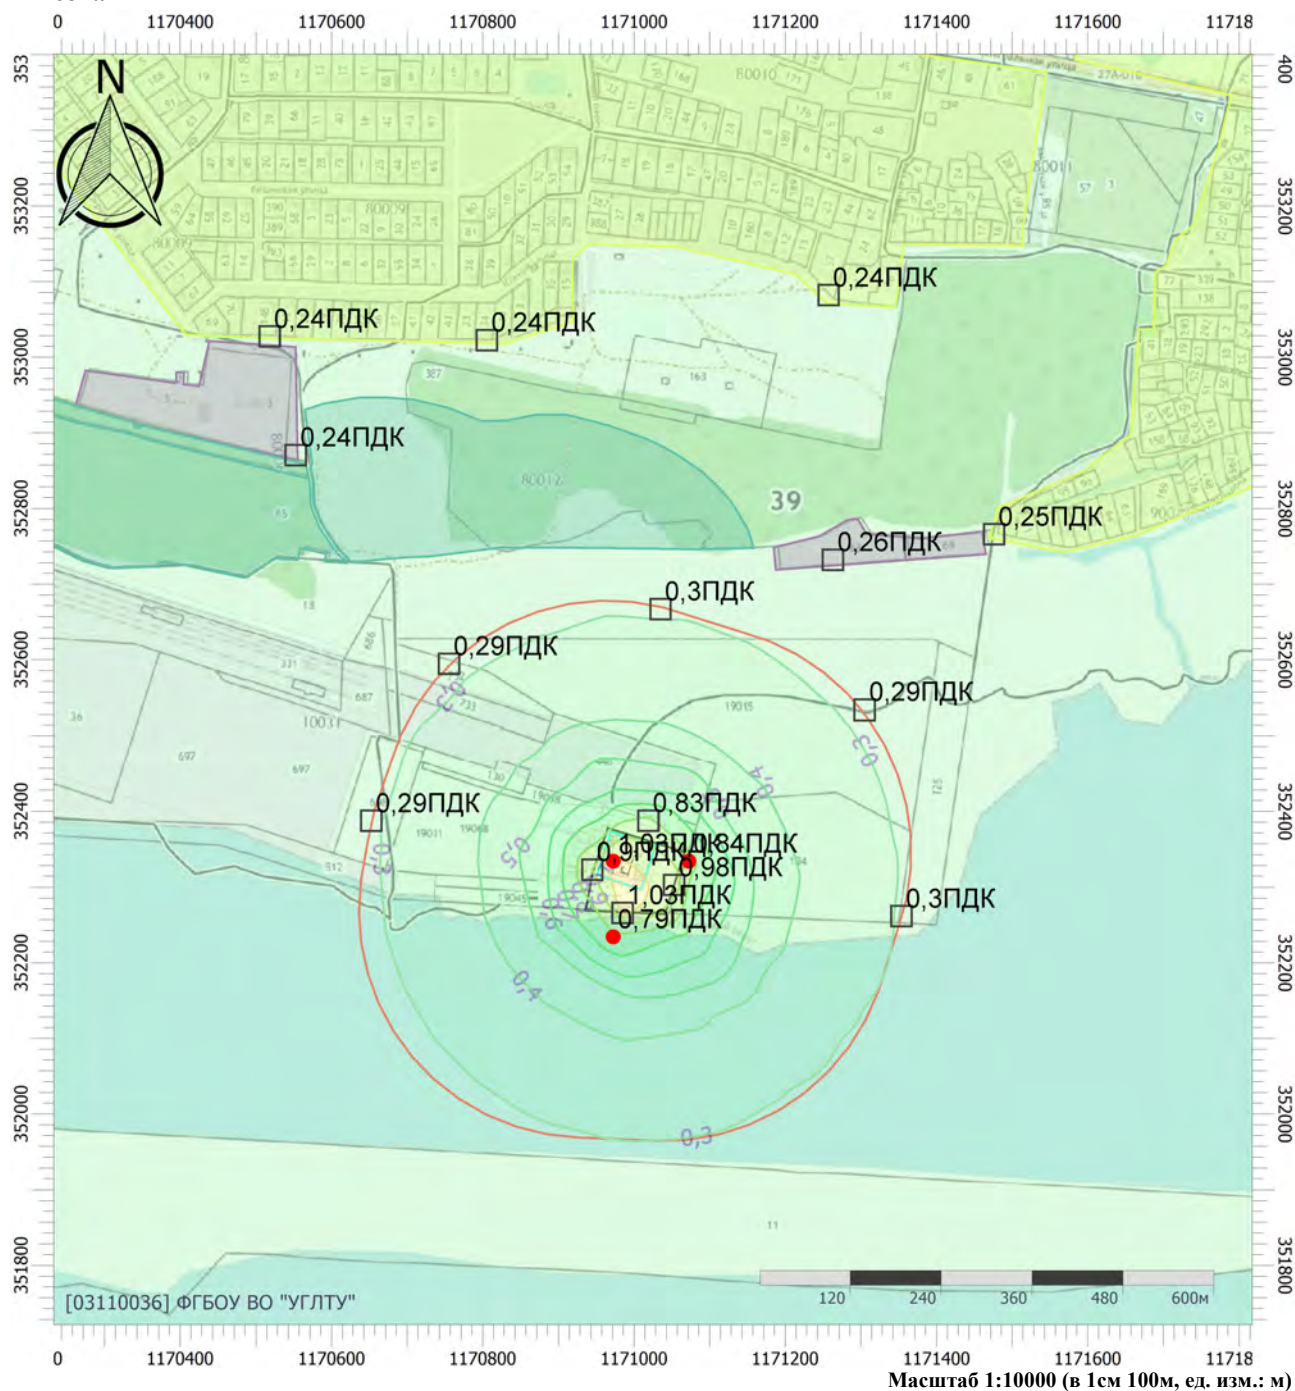

Цветовая схема (ПДК)

0 и ниже	(0,05 - 0,1]	(0,1 - 0,2]	(0,2 - 0,3]
(0,3 - 0,4]	(0,4 - 0,5]	(0,5 - 0,6]	(0,6 - 0,7]
(0,7 - 0,8]	(0,8 - 0,9]	(0,9 - 1]	(1 - 1,5]
(1,5 - 2]	(2 - 3]	(3 - 4]	(4 - 5]
(5 - 7,5]	(7,5 - 10]	(10 - 25]	(25 - 50]
(50 - 100]	(100 - 250]	(250 - 500]	(500 - 1000]
(1000 - 5000]	(5000 - 10000]	(10000 - 100000]	выше 100000

Отчет


Вариант расчета: Новое предприятие (1) - Расчет рассеивания по МРР-2017 лето с фоном [18.07.2025 12:29 - 18.07.2025 12:30] , ЛЕТО

Тип расчета: Расчеты по веществам

Код расчета: 6204 (Азота диоксид, серы диоксид)

Параметр: Концентрация вредного вещества (в долях ПДК)

Высота 2м

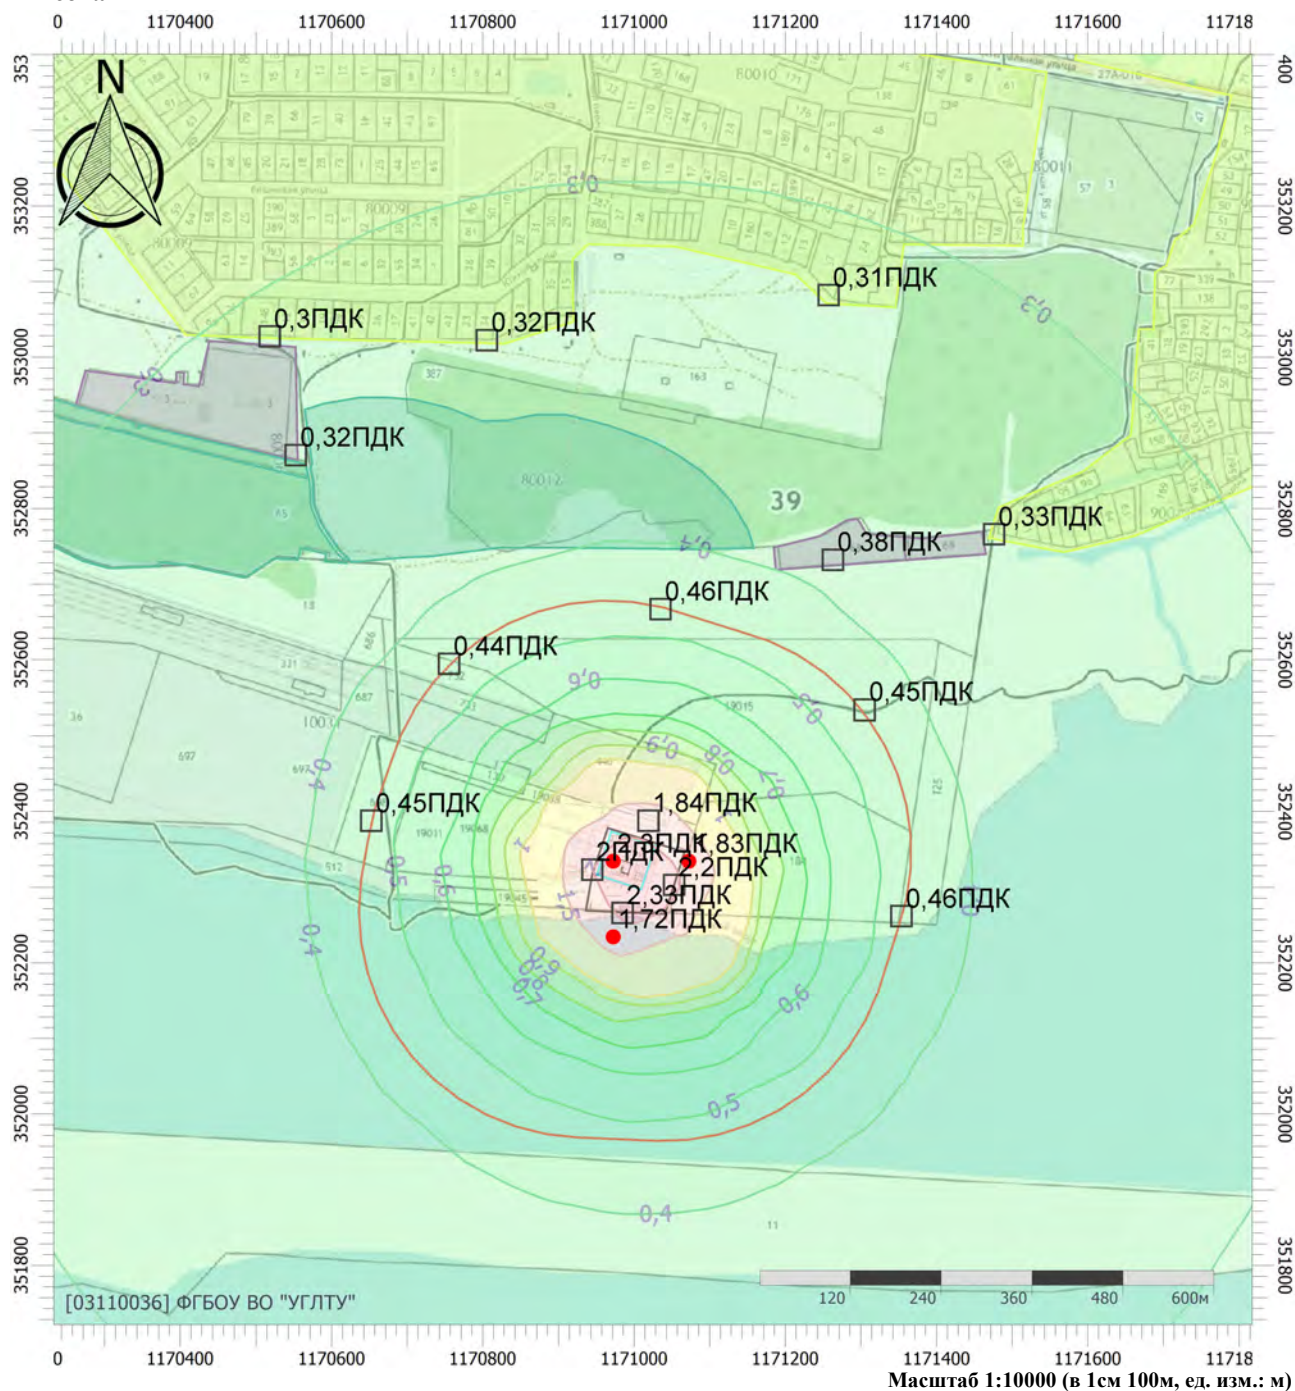

Цветовая схема (ПДК)

0 и ниже	(0,05 - 0,1]	(0,1 - 0,2]	(0,2 - 0,3]
(0,3 - 0,4]	(0,4 - 0,5]	(0,5 - 0,6]	(0,6 - 0,7]
(0,7 - 0,8]	(0,8 - 0,9]	(0,9 - 1]	(1 - 1,5]
(1,5 - 2]	(2 - 3]	(3 - 4]	(4 - 5]
(5 - 7,5]	(7,5 - 10]	(10 - 25]	(25 - 50]
(50 - 100]	(100 - 250]	(250 - 500]	(500 - 1000]
(1000 - 5000]	(5000 - 10000]	(10000 - 100000]	выше 100000

Отчет


Вариант расчета: Новое предприятие (1) - Расчет рассеивания по МРР-2017 лето с фоном [18.07.2025 12:29 - 18.07.2025 12:30] , ЛЕТО

Тип расчета: Расчеты по веществам

Код расчета: Все вещества (Объединённый результат)

Параметр: Концентрация вредного вещества (в долях ПДК)

Высота 2м

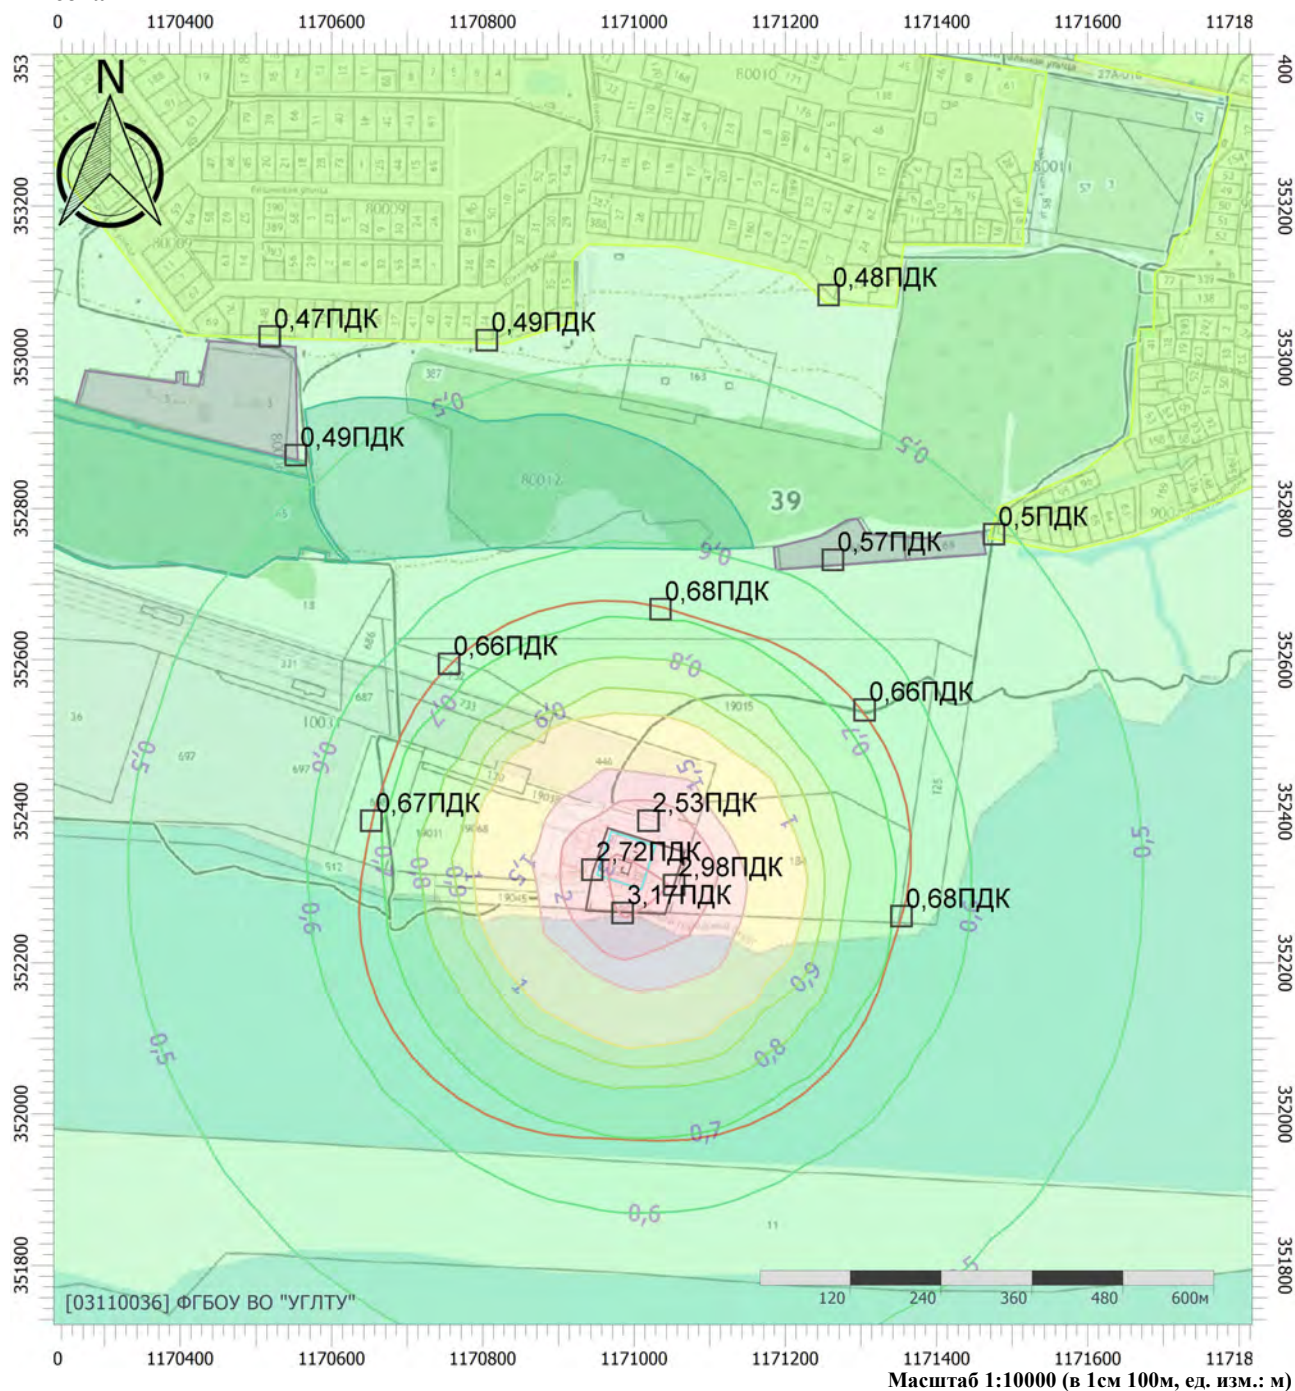

Цветовая схема (ПДК)

0 и ниже	(0,05 - 0,1]	(0,1 - 0,2]	(0,2 - 0,3]
(0,3 - 0,4]	(0,4 - 0,5]	(0,5 - 0,6]	(0,6 - 0,7]
(0,7 - 0,8]	(0,8 - 0,9]	(0,9 - 1]	(1 - 1,5]
(1,5 - 2]	(2 - 3]	(3 - 4]	(4 - 5]
(5 - 7,5]	(7,5 - 10]	(10 - 25]	(25 - 50]
(50 - 100]	(100 - 250]	(250 - 500]	(500 - 1000]
(1000 - 5000]	(5000 - 10000]	(10000 - 100000]	выше 100000

Отчет

Вариант расчета: Новое предприятие (1) - Расчет рассеивания по МРР-2017 зима без фона [18.07.2025 12:28 - 18.07.2025 12:28] , ЗИМА

Тип расчета: Расчеты по веществам

Код расчета: 0143 (Марганец и его соединения (в пересчете на марганец (IV) оксид))

Параметр: Концентрация вредного вещества (в долях ПДК)

Высота 2м



Цветовая схема (ПДК)

0 и ниже	(0,05 - 0,1]	(0,1 - 0,2]	(0,2 - 0,3]
(0,3 - 0,4]	(0,4 - 0,5]	(0,5 - 0,6]	(0,6 - 0,7]
(0,7 - 0,8]	(0,8 - 0,9]	(0,9 - 1]	(1 - 1,5]
(1,5 - 2]	(2 - 3]	(3 - 4]	(4 - 5]
(5 - 7,5]	(7,5 - 10]	(10 - 25]	(25 - 50]
(50 - 100]	(100 - 250]	(250 - 500]	(500 - 1000]
(1000 - 5000]	(5000 - 10000]	(10000 - 100000]	выше 100000

Отчет


Вариант расчета: Новое предприятие (1) - Расчет рассеивания по МРР-2017 зима без фона [18.07.2025 12:28 - 18.07.2025 12:28] , ЗИМА

Тип расчета: Расчеты по веществам

Код расчета: 0301 (Азота диоксид (Двуокись азота; пероксид азота))

Параметр: Концентрация вредного вещества (в долях ПДК)

Высота 2м

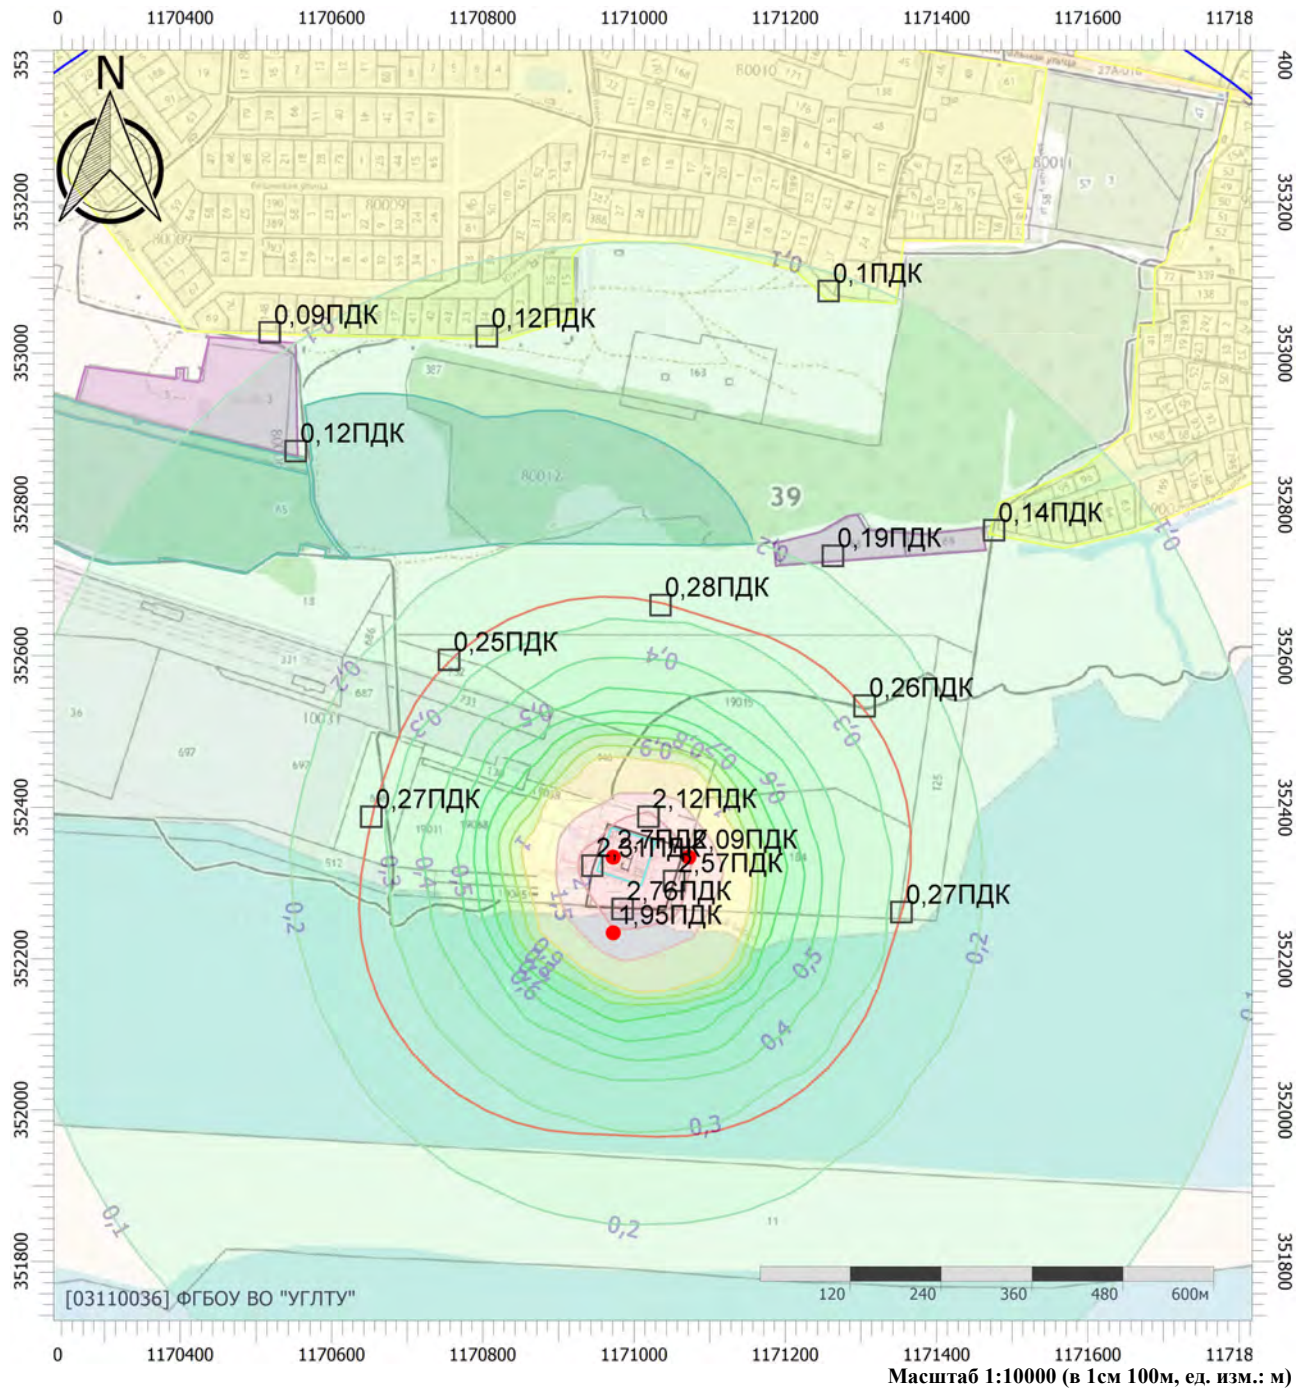

Цветовая схема (ПДК)

0 и ниже	(0,05 - 0,1]	(0,1 - 0,2]	(0,2 - 0,3]
(0,3 - 0,4]	(0,4 - 0,5]	(0,5 - 0,6]	(0,6 - 0,7]
(0,7 - 0,8]	(0,8 - 0,9]	(0,9 - 1]	(1 - 1,5]
(1,5 - 2]	(2 - 3]	(3 - 4]	(4 - 5]
(5 - 7,5]	(7,5 - 10]	(10 - 25]	(25 - 50]
(50 - 100]	(100 - 250]	(250 - 500]	(500 - 1000]
(1000 - 5000]	(5000 - 10000]	(10000 - 100000]	выше 100000

Отчет

Вариант расчета: Новое предприятие (1) - Расчет рассеивания по МРР-2017 зима без фона [18.07.2025]


12:28 - 18.07.2025 12:28|, ЗИМА

Тип расчета: Расчеты по веществам

Код расчета: 0304 (Азот (II) оксид (Азот монооксид))

Параметр: Концентрация вредного вещества (в долях ПДК)

Высота 2м

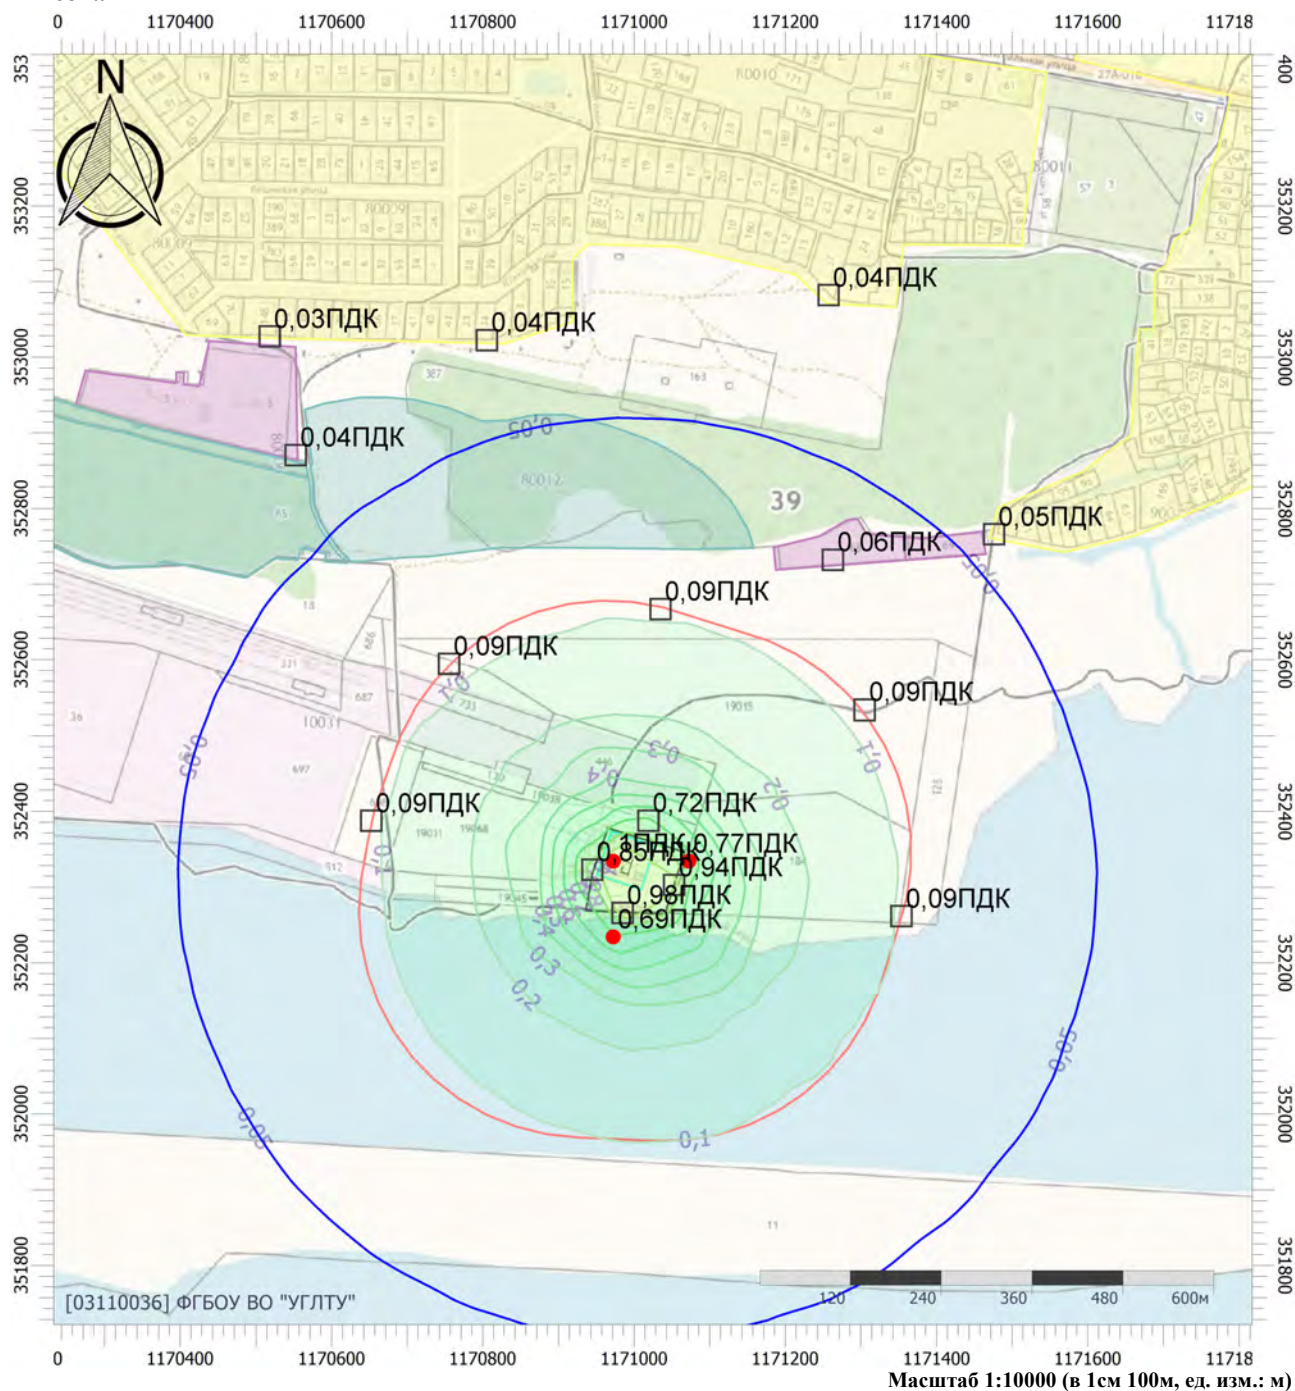

Цветовая схема (ПДК)

 0 и ниже	 (0,05 - 0,1]	 (0,1 - 0,2]	 (0,2 - 0,3]
 (0,3 - 0,4]	 (0,4 - 0,5]	 (0,5 - 0,6]	 (0,6 - 0,7]
 (0,7 - 0,8]	 (0,8 - 0,9]	 (0,9 - 1]	 (1 - 1,5]
 (1,5 - 2]	 (2 - 3]	 (3 - 4]	 (4 - 5]
 (5 - 7,5]	 (7,5 - 10]	 (10 - 25]	 (25 - 50]
 (50 - 100]	 (100 - 250]	 (250 - 500]	 (500 - 1000]
 (1000 - 5000]	 (5000 - 10000]	 (10000 - 100000]	 выше 100000

Отчет

Вариант расчета: Новое предприятие (1) - Расчет рассеивания по МРР-2017 зима без фона [18.07.2025


12:28 - 18.07.2025 12:28] , ЗИМА

Тип расчета: Расчеты по веществам

Код расчета: 0328 (Углерод (Пигмент черный))

Параметр: Концентрация вредного вещества (в долях ПДК)

Высота 2м

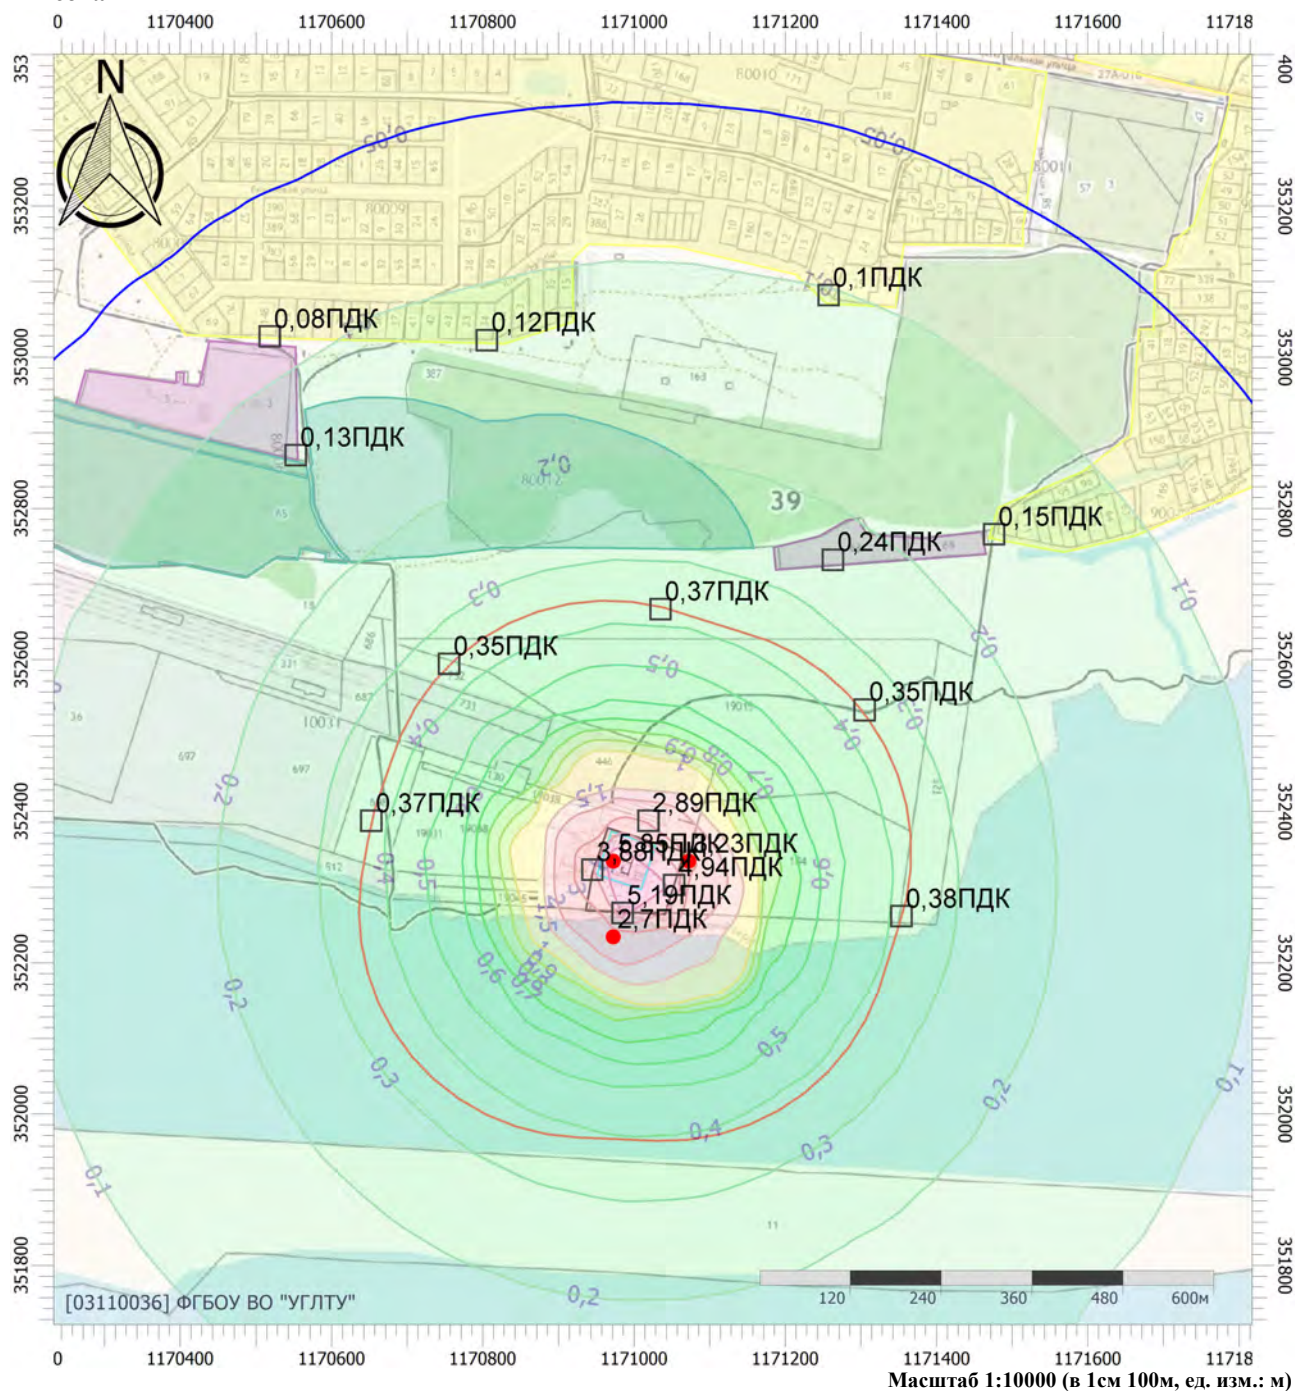

Цветовая схема (ПДК)

0 и ниже	(0,05 - 0,1]	(0,1 - 0,2]	(0,2 - 0,3]
(0,3 - 0,4]	(0,4 - 0,5]	(0,5 - 0,6]	(0,6 - 0,7]
(0,7 - 0,8]	(0,8 - 0,9]	(0,9 - 1]	(1 - 1,5]
(1,5 - 2]	(2 - 3]	(3 - 4]	(4 - 5]
(5 - 7,5]	(7,5 - 10]	(10 - 25]	(25 - 50]
(50 - 100]	(100 - 250]	(250 - 500]	(500 - 1000]
(1000 - 5000]	(5000 - 10000]	(10000 - 100000]	выше 100000

Отчет

Вариант расчета: Новое предприятие (1) - Расчет рассеивания по МРР-2017 зима без фона [18.07.2025

12:28 - 18.07.2025 12:28] , ЗИМА

Тип расчета: Расчеты по веществам

Код расчета: 0330 (Сера диоксид)

Параметр: Концентрация вредного вещества (в долях ПДК)

Высота 2м



Цветовая схема (ПДК)

0 и ниже	(0,05 - 0,1]	(0,1 - 0,2]	(0,2 - 0,3]
(0,3 - 0,4]	(0,4 - 0,5]	(0,5 - 0,6]	(0,6 - 0,7]
(0,7 - 0,8]	(0,8 - 0,9]	(0,9 - 1]	(1 - 1,5]
(1,5 - 2]	(2 - 3]	(3 - 4]	(4 - 5]
(5 - 7,5]	(7,5 - 10]	(10 - 25]	(25 - 50]
(50 - 100]	(100 - 250]	(250 - 500]	(500 - 1000]
(1000 - 5000]	(5000 - 10000]	(10000 - 100000]	выше 100000

Отчет

Вариант расчета: Новое предприятие (1) - Расчет рассеивания по МРР-2017 зима без фона [18.07.2025 12:28 - 18.07.2025 12:28], ЗИМА

Тип расчета: Расчеты по веществам

Код расчета: 0333 (Дигидросульфид (Водород сернистый, дигидросульфид, гидросульфид))

Параметр: Концентрация вредного вещества (в долях ПДК)

Высота 2м



Цветовая схема (ПДК)

 0 и ниже	 (0,05 - 0,1]	 (0,1 - 0,2]	 (0,2 - 0,3]
 (0,3 - 0,4]	 (0,4 - 0,5]	 (0,5 - 0,6]	 (0,6 - 0,7]
 (0,7 - 0,8]	 (0,8 - 0,9]	 (0,9 - 1]	 (1 - 1,5]
 (1,5 - 2]	 (2 - 3]	 (3 - 4]	 (4 - 5]
 (5 - 7,5]	 (7,5 - 10]	 (10 - 25]	 (25 - 50]
 (50 - 100]	 (100 - 250]	 (250 - 500]	 (500 - 1000]
 (1000 - 5000]	 (5000 - 10000]	 (10000 - 100000]	 выше 100000

Отчет


Вариант расчета: Новое предприятие (1) - Расчет рассеивания по МРР-2017 зима без фона [18.07.2025 12:28 - 18.07.2025 12:28] , ЗИМА

Тип расчета: Расчеты по веществам

Код расчета: 0337 (Углерода оксид (Углерод окись; углерод моноокись; угарный газ))

Параметр: Концентрация вредного вещества (в долях ПДК)

Высота 2м

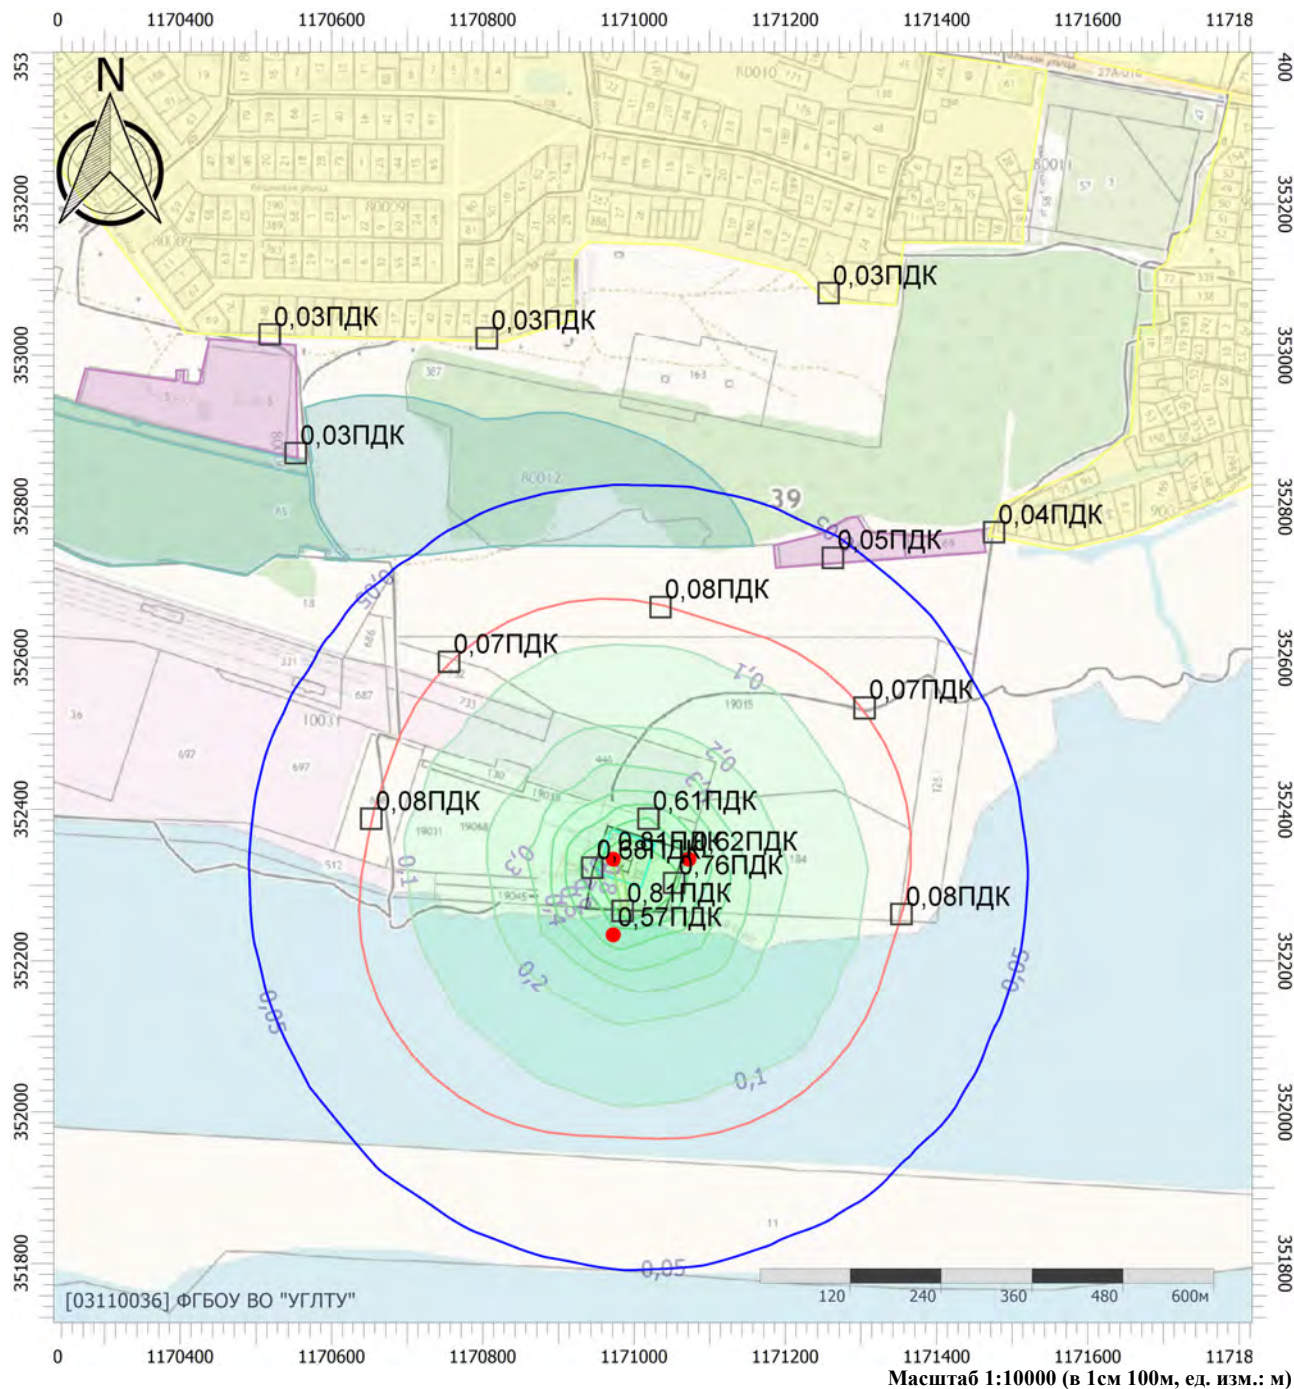

Цветовая схема (ПДК)

0 и ниже	(0,05 - 0,1]	(0,1 - 0,2]	(0,2 - 0,3]
(0,3 - 0,4]	(0,4 - 0,5]	(0,5 - 0,6]	(0,6 - 0,7]
(0,7 - 0,8]	(0,8 - 0,9]	(0,9 - 1]	(1 - 1,5]
(1,5 - 2]	(2 - 3]	(3 - 4]	(4 - 5]
(5 - 7,5]	(7,5 - 10]	(10 - 25]	(25 - 50]
(50 - 100]	(100 - 250]	(250 - 500]	(500 - 1000]
(1000 - 5000]	(5000 - 10000]	(10000 - 100000]	выше 100000

Отчет

Вариант расчета: Новое предприятие (1) - Расчет рассеивания по МРР-2017 зима без фона [18.07.2025 12:28 - 18.07.2025 12:28] , ЗИМА

Тип расчета: Расчеты по веществам

Код расчета: 0342 (Фториды газообразные)

Параметр: Концентрация вредного вещества (в долях ПДК)

Высота 2м



Цветовая схема (ПДК)

0 и ниже	(0,05 - 0,1]	(0,1 - 0,2]	(0,2 - 0,3]
(0,3 - 0,4]	(0,4 - 0,5]	(0,5 - 0,6]	(0,6 - 0,7]
(0,7 - 0,8]	(0,8 - 0,9]	(0,9 - 1]	(1 - 1,5]
(1,5 - 2]	(2 - 3]	(3 - 4]	(4 - 5]
(5 - 7,5]	(7,5 - 10]	(10 - 25]	(25 - 50]
(50 - 100]	(100 - 250]	(250 - 500]	(500 - 1000]
(1000 - 5000]	(5000 - 10000]	(10000 - 100000]	выше 100000

Отчет

Вариант расчета: Новое предприятие (1) - Расчет рассеивания по МРР-2017 зима без фона [18.07.2025 12:28 - 18.07.2025 12:28] , ЗИМА

Тип расчета: Расчеты по веществам

Код расчета: 0344 (Фториды плохо растворимые)

Параметр: Концентрация вредного вещества (в долях ПДК)

Высота 2м



Цветовая схема (ПДК)

0 и ниже	(0,05 - 0,1]	(0,1 - 0,2]	(0,2 - 0,3]
(0,3 - 0,4]	(0,4 - 0,5]	(0,5 - 0,6]	(0,6 - 0,7]
(0,7 - 0,8]	(0,8 - 0,9]	(0,9 - 1]	(1 - 1,5]
(1,5 - 2]	(2 - 3]	(3 - 4]	(4 - 5]
(5 - 7,5]	(7,5 - 10]	(10 - 25]	(25 - 50]
(50 - 100]	(100 - 250]	(250 - 500]	(500 - 1000]
(1000 - 5000]	(5000 - 10000]	(10000 - 100000]	выше 100000

Отчет


Вариант расчета: Новое предприятие (1) - Расчет рассеивания по МРР-2017 зима без фона [18.07.2025 12:28 - 18.07.2025 12:28] , ЗИМА

Тип расчета: Расчеты по веществам

Код расчета: 0616 (Диметилбензол (смесь о-, м-, п- изомеров) (Метилтолуол))

Параметр: Концентрация вредного вещества (в долях ПДК)

Высота 2м

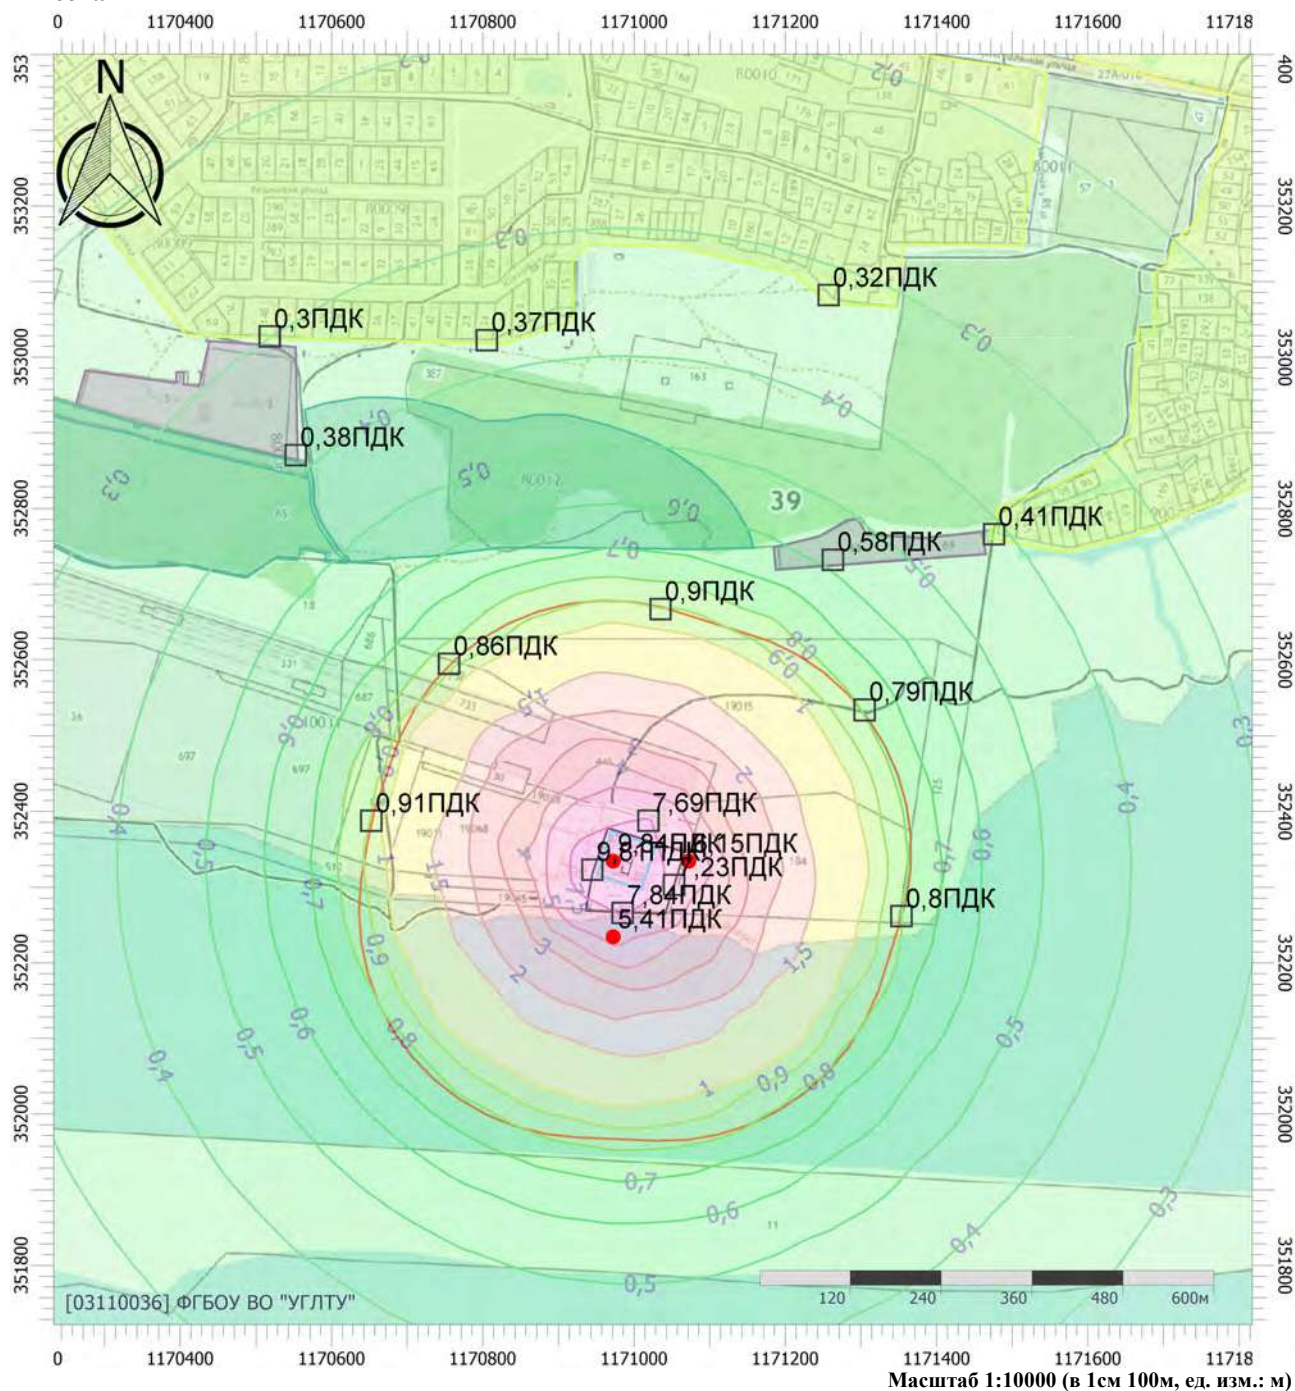

Цветовая схема (ПДК)

0 и ниже	(0,05 - 0,1]	(0,1 - 0,2]	(0,2 - 0,3]
(0,3 - 0,4]	(0,4 - 0,5]	(0,5 - 0,6]	(0,6 - 0,7]
(0,7 - 0,8]	(0,8 - 0,9]	(0,9 - 1]	(1 - 1,5]
(1,5 - 2]	(2 - 3]	(3 - 4]	(4 - 5]
(5 - 7,5]	(7,5 - 10]	(10 - 25]	(25 - 50]
(50 - 100]	(100 - 250]	(250 - 500]	(500 - 1000]
(1000 - 5000]	(5000 - 10000]	(10000 - 100000]	выше 100000

Отчет

Вариант расчета: Новое предприятие (1) - Расчет рассеивания по МРР-2017 зима без фона [18.07.2025 12:28 - 18.07.2025 12:28] , ЗИМА

Тип расчета: Расчеты по веществам

Код расчета: 2704 (Бензин (нефтяной, малосернистый) (в пересчете на углерод))

Параметр: Концентрация вредного вещества (в долях ПДК)

Высота 2м



Цветовая схема (ПДК)

0 и ниже	(0,05 - 0,1]	(0,1 - 0,2]	(0,2 - 0,3]
(0,3 - 0,4]	(0,4 - 0,5]	(0,5 - 0,6]	(0,6 - 0,7]
(0,7 - 0,8]	(0,8 - 0,9]	(0,9 - 1]	(1 - 1,5]
(1,5 - 2]	(2 - 3]	(3 - 4]	(4 - 5]
(5 - 7,5]	(7,5 - 10]	(10 - 25]	(25 - 50]
(50 - 100]	(100 - 250]	(250 - 500]	(500 - 1000]
(1000 - 5000]	(5000 - 10000]	(10000 - 100000]	выше 100000

Отчет

Вариант расчета: Новое предприятие (1) - Расчет рассеивания по МРР-2017 зима без фона [18.07.2025 12:28 - 18.07.2025 12:28] , ЗИМА

Тип расчета: Расчеты по веществам

Код расчета: 2732 (Керосин (Керосин прямой перегонки; керосин дезодорированный))

Параметр: Концентрация вредного вещества (в долях ПДК)

Высота 2м



Цветовая схема (ПДК)

0 и ниже	(0,05 - 0,1]	(0,1 - 0,2]	(0,2 - 0,3]
(0,3 - 0,4]	(0,4 - 0,5]	(0,5 - 0,6]	(0,6 - 0,7]
(0,7 - 0,8]	(0,8 - 0,9]	(0,9 - 1]	(1 - 1,5]
(1,5 - 2]	(2 - 3]	(3 - 4]	(4 - 5]
(5 - 7,5]	(7,5 - 10]	(10 - 25]	(25 - 50]
(50 - 100]	(100 - 250]	(250 - 500]	(500 - 1000]
(1000 - 5000]	(5000 - 10000]	(10000 - 100000]	выше 100000

Отчет

Вариант расчета: Новое предприятие (1) - Расчет рассеивания по МРР-2017 зима без фона [18.07.2025 12:28 - 18.07.2025 12:28] , ЗИМА

Тип расчета: Расчеты по веществам

Код расчета: 2750 (Сольвент нефтя)

Параметр: Концентрация вредного вещества (в долях ПДК)

Высота 2м



Цветовая схема (ПДК)

0 и ниже	(0,05 - 0,1]	(0,1 - 0,2]	(0,2 - 0,3]
(0,3 - 0,4]	(0,4 - 0,5]	(0,5 - 0,6]	(0,6 - 0,7]
(0,7 - 0,8]	(0,8 - 0,9]	(0,9 - 1]	(1 - 1,5]
(1,5 - 2]	(2 - 3]	(3 - 4]	(4 - 5]
(5 - 7,5]	(7,5 - 10]	(10 - 25]	(25 - 50]
(50 - 100]	(100 - 250]	(250 - 500]	(500 - 1000]
(1000 - 5000]	(5000 - 10000]	(10000 - 100000]	выше 100000

Отчет

Вариант расчета: Новое предприятие (1) - Расчет рассеивания по МРР-2017 зима без фона [18.07.2025]


12:28 - 18.07.2025 12:28|, ЗИМА

Тип расчета: Расчеты по веществам

Код расчета: 2752 (Уайт-спирит)

Параметр: Концентрация вредного вещества (в долях ПДК)

Высота 2м

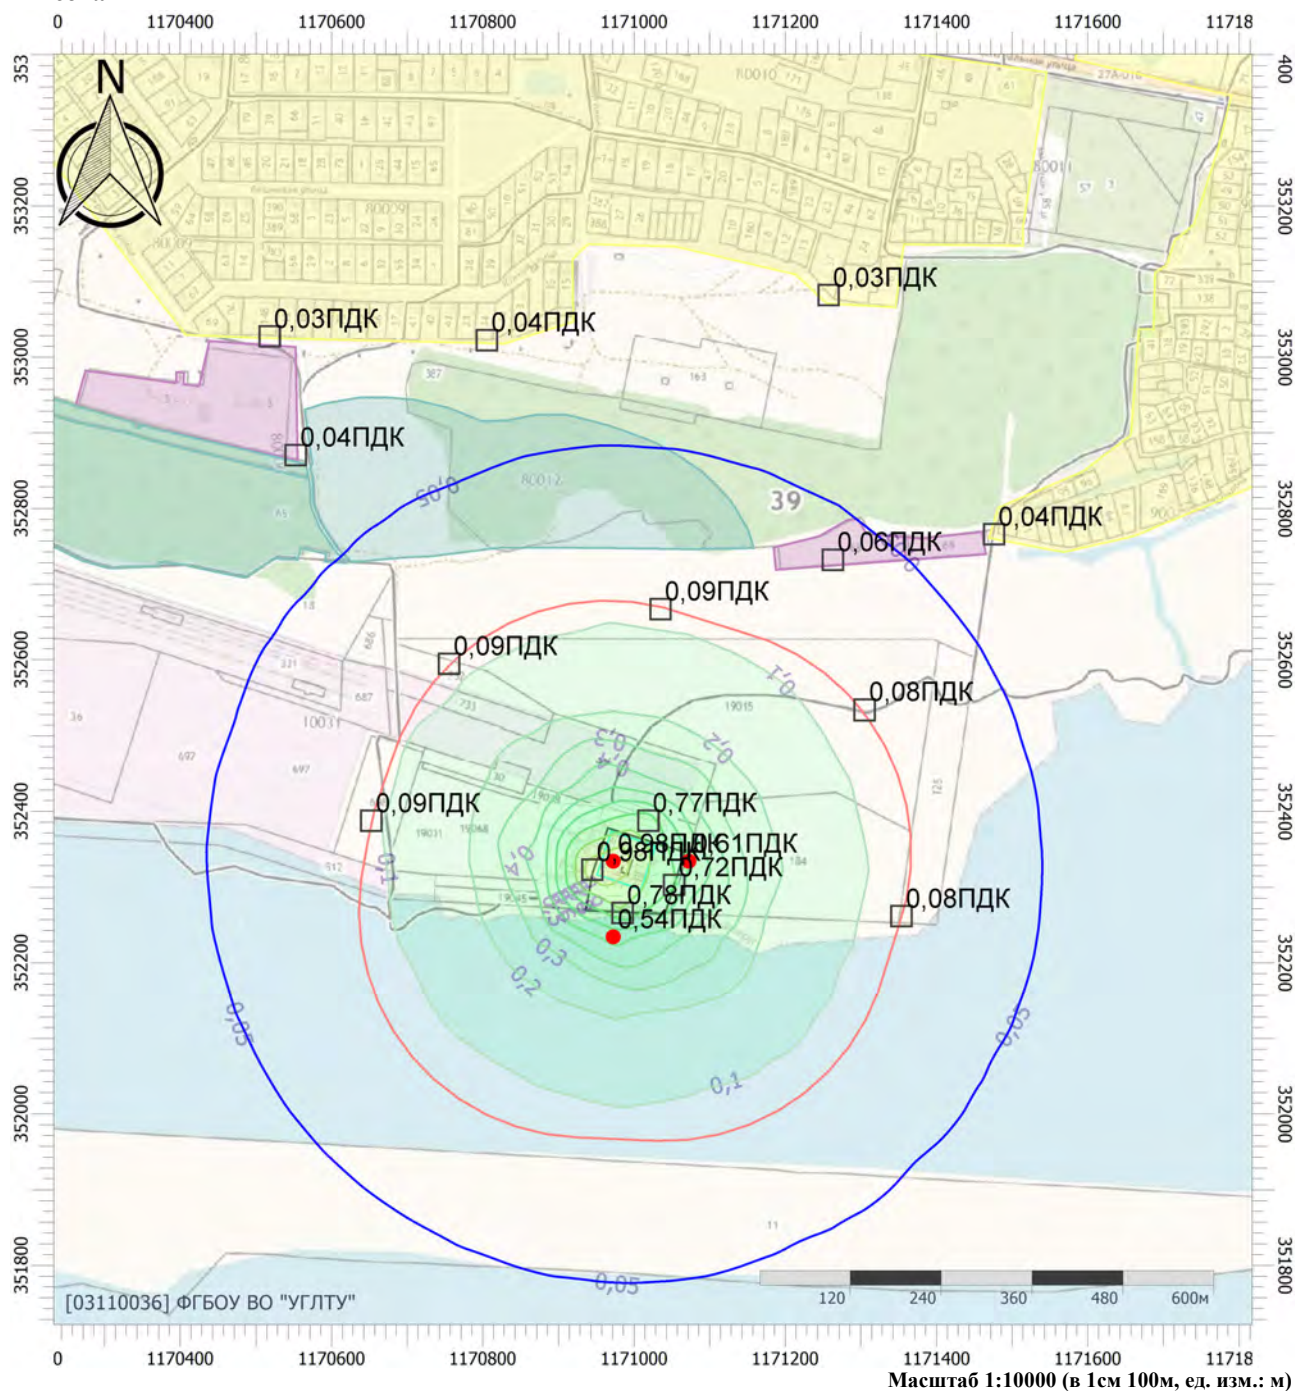

Цветовая схема (ПДК)

 0 и ниже	 (0,05 - 0,1]	 (0,1 - 0,2]	 (0,2 - 0,3]
 (0,3 - 0,4]	 (0,4 - 0,5]	 (0,5 - 0,6]	 (0,6 - 0,7]
 (0,7 - 0,8]	 (0,8 - 0,9]	 (0,9 - 1]	 (1 - 1,5]
 (1,5 - 2]	 (2 - 3]	 (3 - 4]	 (4 - 5]
 (5 - 7,5]	 (7,5 - 10]	 (10 - 25]	 (25 - 50]
 (50 - 100]	 (100 - 250]	 (250 - 500]	 (500 - 1000]
 (1000 - 5000]	 (5000 - 10000]	 (10000 - 100000]	 выше 100000

Отчет

Вариант расчета: Новое предприятие (1) - Расчет рассеивания по МРР-2017 зима без фона [18.07.2025 12:28 - 18.07.2025 12:28] , ЗИМА

Тип расчета: Расчеты по веществам

Код расчета: 2754 (Алканы C12-C19 (в пересчете на С))

Параметр: Концентрация вредного вещества (в долях ПДК)

Высота 2м



Цветовая схема (ПДК)

0 и ниже	(0,05 - 0,1]	(0,1 - 0,2]	(0,2 - 0,3]
(0,3 - 0,4]	(0,4 - 0,5]	(0,5 - 0,6]	(0,6 - 0,7]
(0,7 - 0,8]	(0,8 - 0,9]	(0,9 - 1]	(1 - 1,5]
(1,5 - 2]	(2 - 3]	(3 - 4]	(4 - 5]
(5 - 7,5]	(7,5 - 10]	(10 - 25]	(25 - 50]
(50 - 100]	(100 - 250]	(250 - 500]	(500 - 1000]
(1000 - 5000]	(5000 - 10000]	(10000 - 100000]	выше 100000

Отчет

Вариант расчета: Новое предприятие (1) - Расчет рассеивания по МРР-2017 зима без фона [18.07.2025 12:28 - 18.07.2025 12:28] , ЗИМА

Тип расчета: Расчеты по веществам

Код расчета: 2902 (Взвешенные вещества)

Параметр: Концентрация вредного вещества (в долях ПДК)

Высота 2м



Цветовая схема (ПДК)

0 и ниже	(0,05 - 0,1]	(0,1 - 0,2]	(0,2 - 0,3]
(0,3 - 0,4]	(0,4 - 0,5]	(0,5 - 0,6]	(0,6 - 0,7]
(0,7 - 0,8]	(0,8 - 0,9]	(0,9 - 1]	(1 - 1,5]
(1,5 - 2]	(2 - 3]	(3 - 4]	(4 - 5]
(5 - 7,5]	(7,5 - 10]	(10 - 25]	(25 - 50]
(50 - 100]	(100 - 250]	(250 - 500]	(500 - 1000]
(1000 - 5000]	(5000 - 10000]	(10000 - 100000]	выше 100000

Отчет

Вариант расчета: Новое предприятие (1) - Расчет рассеивания по МРР-2017 зима без фона [18.07.2025 12:28 - 18.07.2025 12:28] , ЗИМА

Тип расчета: Расчеты по веществам

Код расчета: 2908 (Пыль неорганическая: 70-20% SiO₂)

Параметр: Концентрация вредного вещества (в долях ПДК)

Высота 2м



Цветовая схема (ПДК)

0 и ниже	(0,05 - 0,1]	(0,1 - 0,2]	(0,2 - 0,3]
(0,3 - 0,4]	(0,4 - 0,5]	(0,5 - 0,6]	(0,6 - 0,7]
(0,7 - 0,8]	(0,8 - 0,9]	(0,9 - 1]	(1 - 1,5]
(1,5 - 2]	(2 - 3]	(3 - 4]	(4 - 5]
(5 - 7,5]	(7,5 - 10]	(10 - 25]	(25 - 50]
(50 - 100]	(100 - 250]	(250 - 500]	(500 - 1000]
(1000 - 5000]	(5000 - 10000]	(10000 - 100000]	выше 100000

Отчет

Вариант расчета: Новое предприятие (1) - Расчет рассеивания по МРР-2017 зима без фона [18.07.2025 12:28 - 18.07.2025 12:28] , ЗИМА

Тип расчета: Расчеты по веществам

Код расчета: 2909 (Пыль неорганическая: до 20% SiO₂)

Параметр: Концентрация вредного вещества (в долях ПДК)

Высота 2м



Цветовая схема (ПДК)

0 и ниже	(0,05 - 0,1]	(0,1 - 0,2]	(0,2 - 0,3]
(0,3 - 0,4]	(0,4 - 0,5]	(0,5 - 0,6]	(0,6 - 0,7]
(0,7 - 0,8]	(0,8 - 0,9]	(0,9 - 1]	(1 - 1,5]
(1,5 - 2]	(2 - 3]	(3 - 4]	(4 - 5]
(5 - 7,5]	(7,5 - 10]	(10 - 25]	(25 - 50]
(50 - 100]	(100 - 250]	(250 - 500]	(500 - 1000]
(1000 - 5000]	(5000 - 10000]	(10000 - 100000]	выше 100000

Отчет


Вариант расчета: Новое предприятие (1) - Расчет рассеивания по МРР-2017 зима без фона [18.07.2025 12:28 - 18.07.2025 12:28] , ЗИМА

Тип расчета: Расчеты по веществам

Код расчета: 6204 (Азота диоксид, серы диоксид)

Параметр: Концентрация вредного вещества (в долях ПДК)

Высота 2м

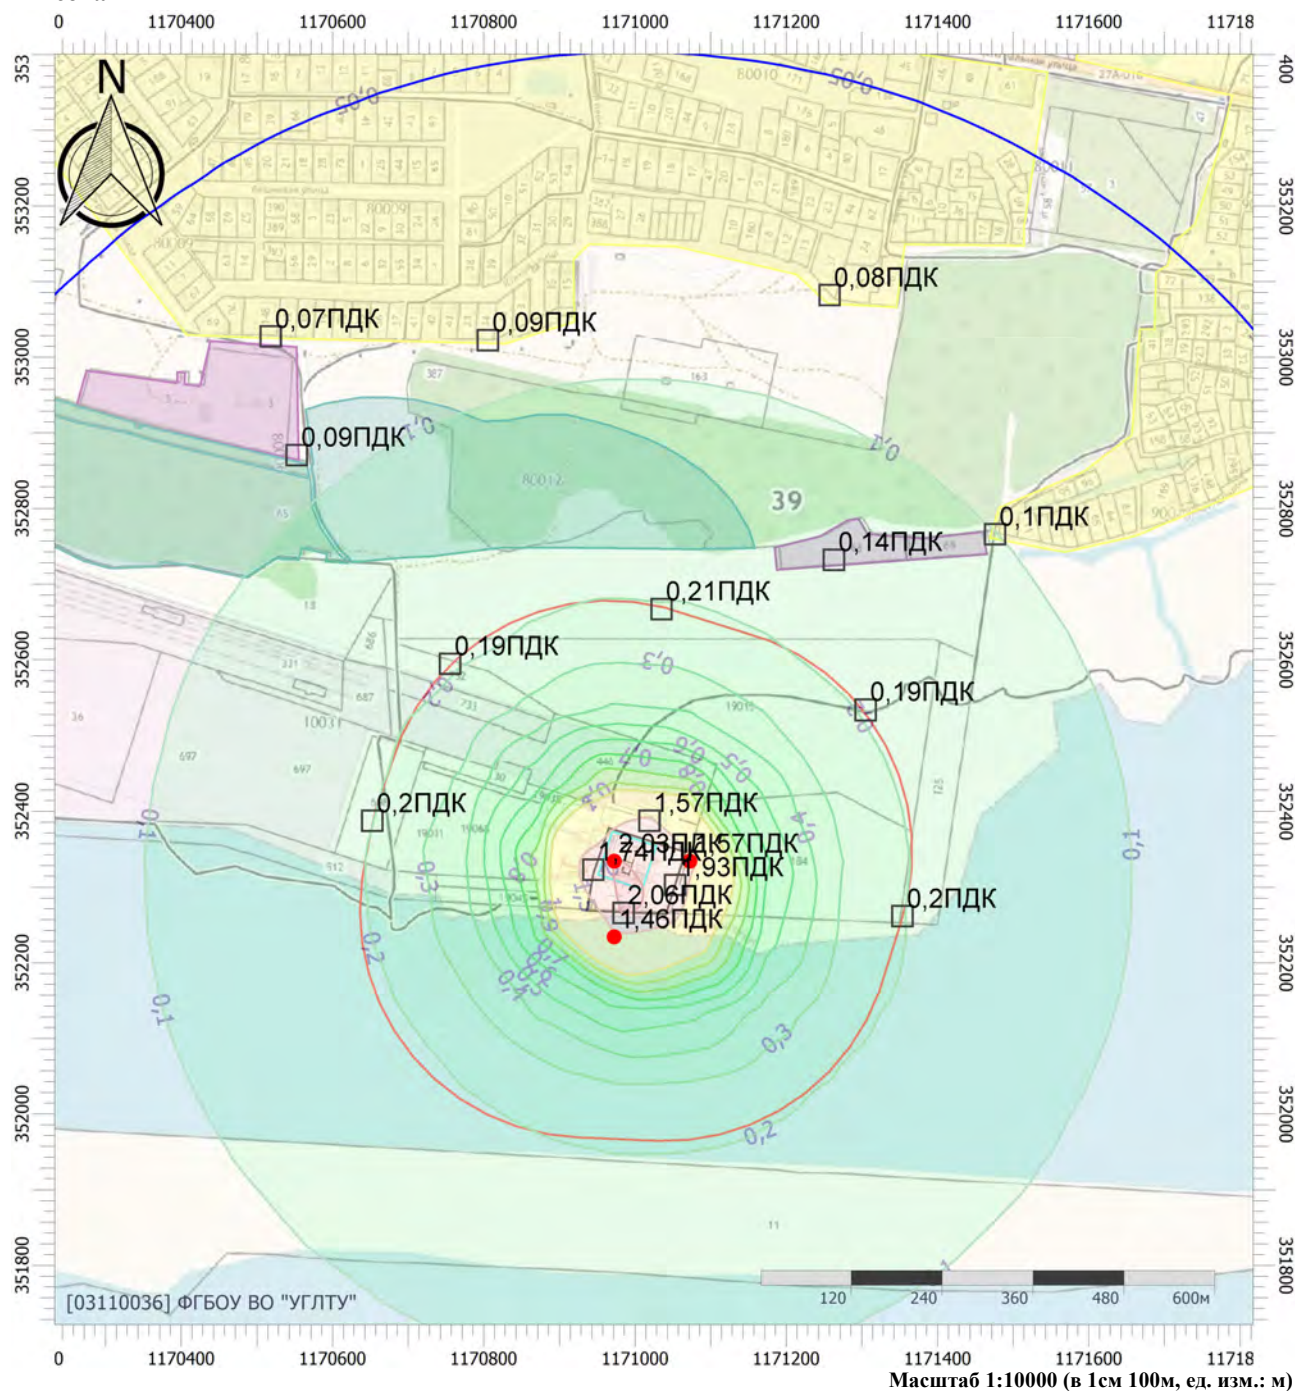

Цветовая схема (ПДК)

0 и ниже	(0,05 - 0,1]	(0,1 - 0,2]	(0,2 - 0,3]
(0,3 - 0,4]	(0,4 - 0,5]	(0,5 - 0,6]	(0,6 - 0,7]
(0,7 - 0,8]	(0,8 - 0,9]	(0,9 - 1]	(1 - 1,5]
(1,5 - 2]	(2 - 3]	(3 - 4]	(4 - 5]
(5 - 7,5]	(7,5 - 10]	(10 - 25]	(25 - 50]
(50 - 100]	(100 - 250]	(250 - 500]	(500 - 1000]
(1000 - 5000]	(5000 - 10000]	(10000 - 100000]	выше 100000

Отчет


Вариант расчета: Новое предприятие (1) - Расчет рассеивания по МРР-2017 зима без фона [18.07.2025 12:28 - 18.07.2025 12:28] , ЗИМА

Тип расчета: Расчеты по веществам

Код расчета: Все вещества (Объединённый результат)

Параметр: Концентрация вредного вещества (в долях ПДК)

Высота 2м

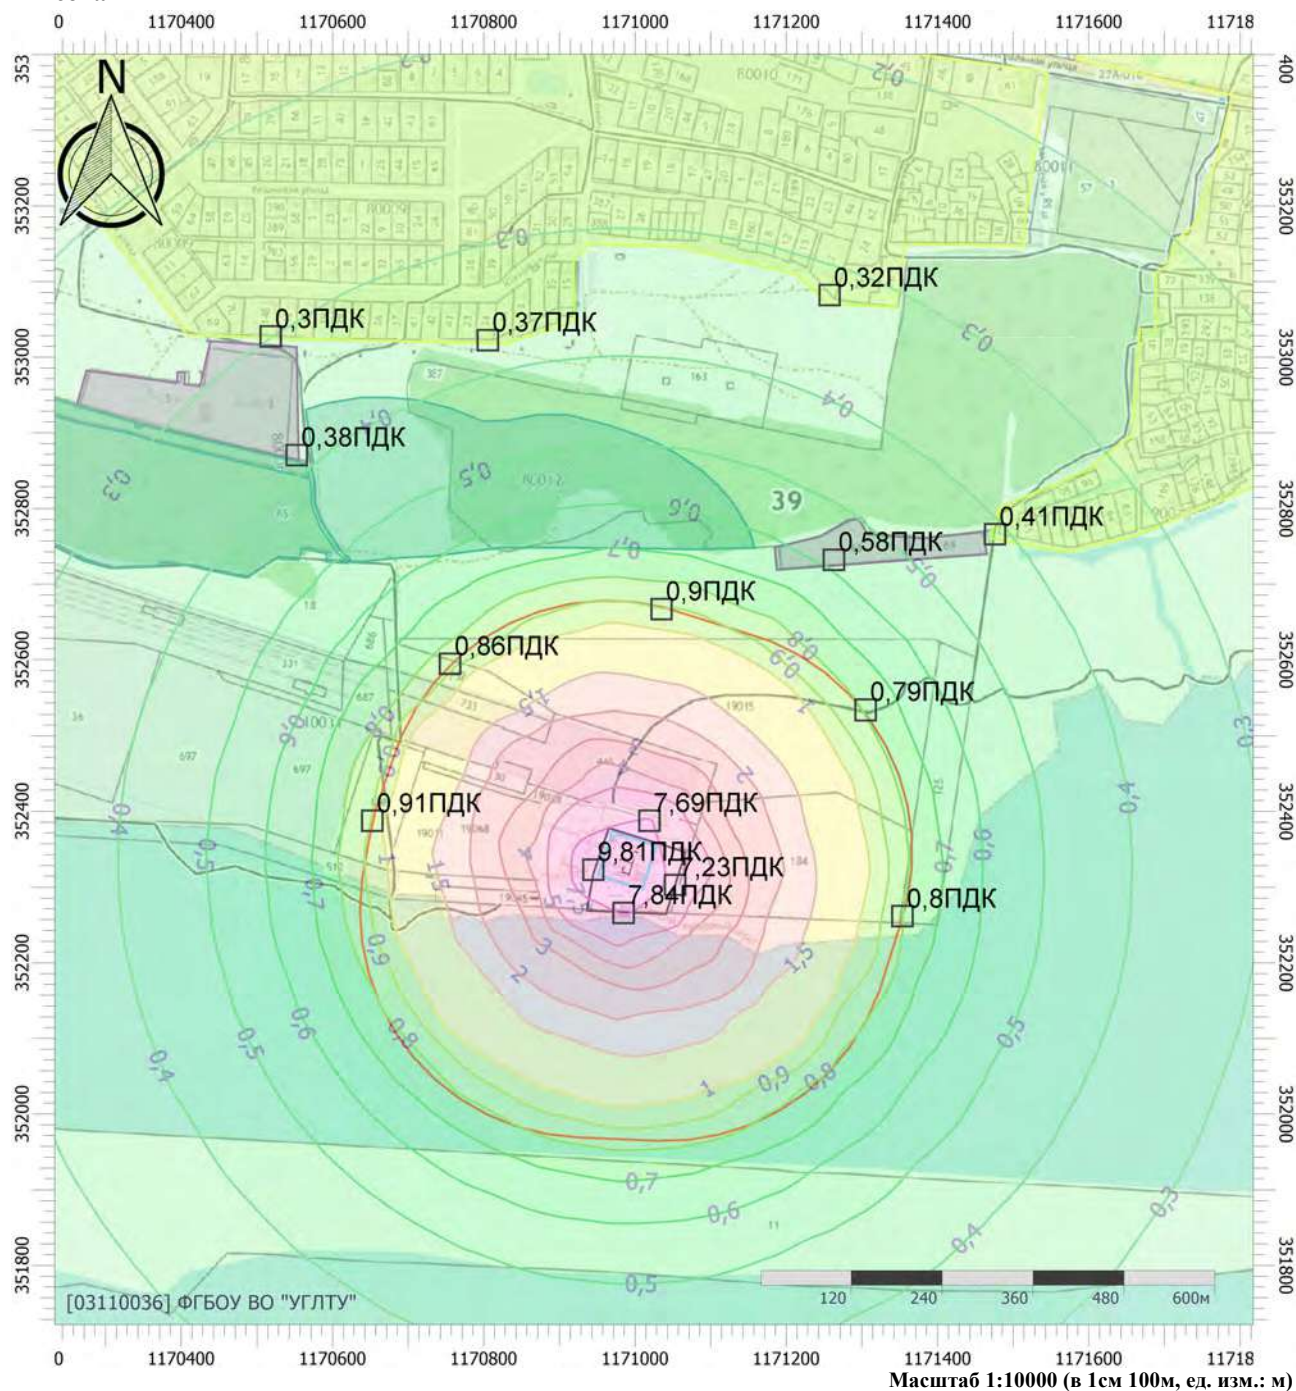

Цветовая схема (ПДК)

0 и ниже	(0,05 - 0,1]	(0,1 - 0,2]	(0,2 - 0,3]
(0,3 - 0,4]	(0,4 - 0,5]	(0,5 - 0,6]	(0,6 - 0,7]
(0,7 - 0,8]	(0,8 - 0,9]	(0,9 - 1]	(1 - 1,5]
(1,5 - 2]	(2 - 3]	(3 - 4]	(4 - 5]
(5 - 7,5]	(7,5 - 10]	(10 - 25]	(25 - 50]
(50 - 100]	(100 - 250]	(250 - 500]	(500 - 1000]
(1000 - 5000]	(5000 - 10000]	(10000 - 100000]	выше 100000

Отчет


Вариант расчета: Новое предприятие (1) - Расчет рассеивания по МРР-2017 зима с фоном [18.07.2025 12:30 - 18.07.2025 12:30] , ЗИМА

Тип расчета: Расчеты по веществам

Код расчета: 0301 (Азота диоксид (Двуокись азота; пероксид азота))

Параметр: Концентрация вредного вещества (в долях ПДК)

Высота 2м

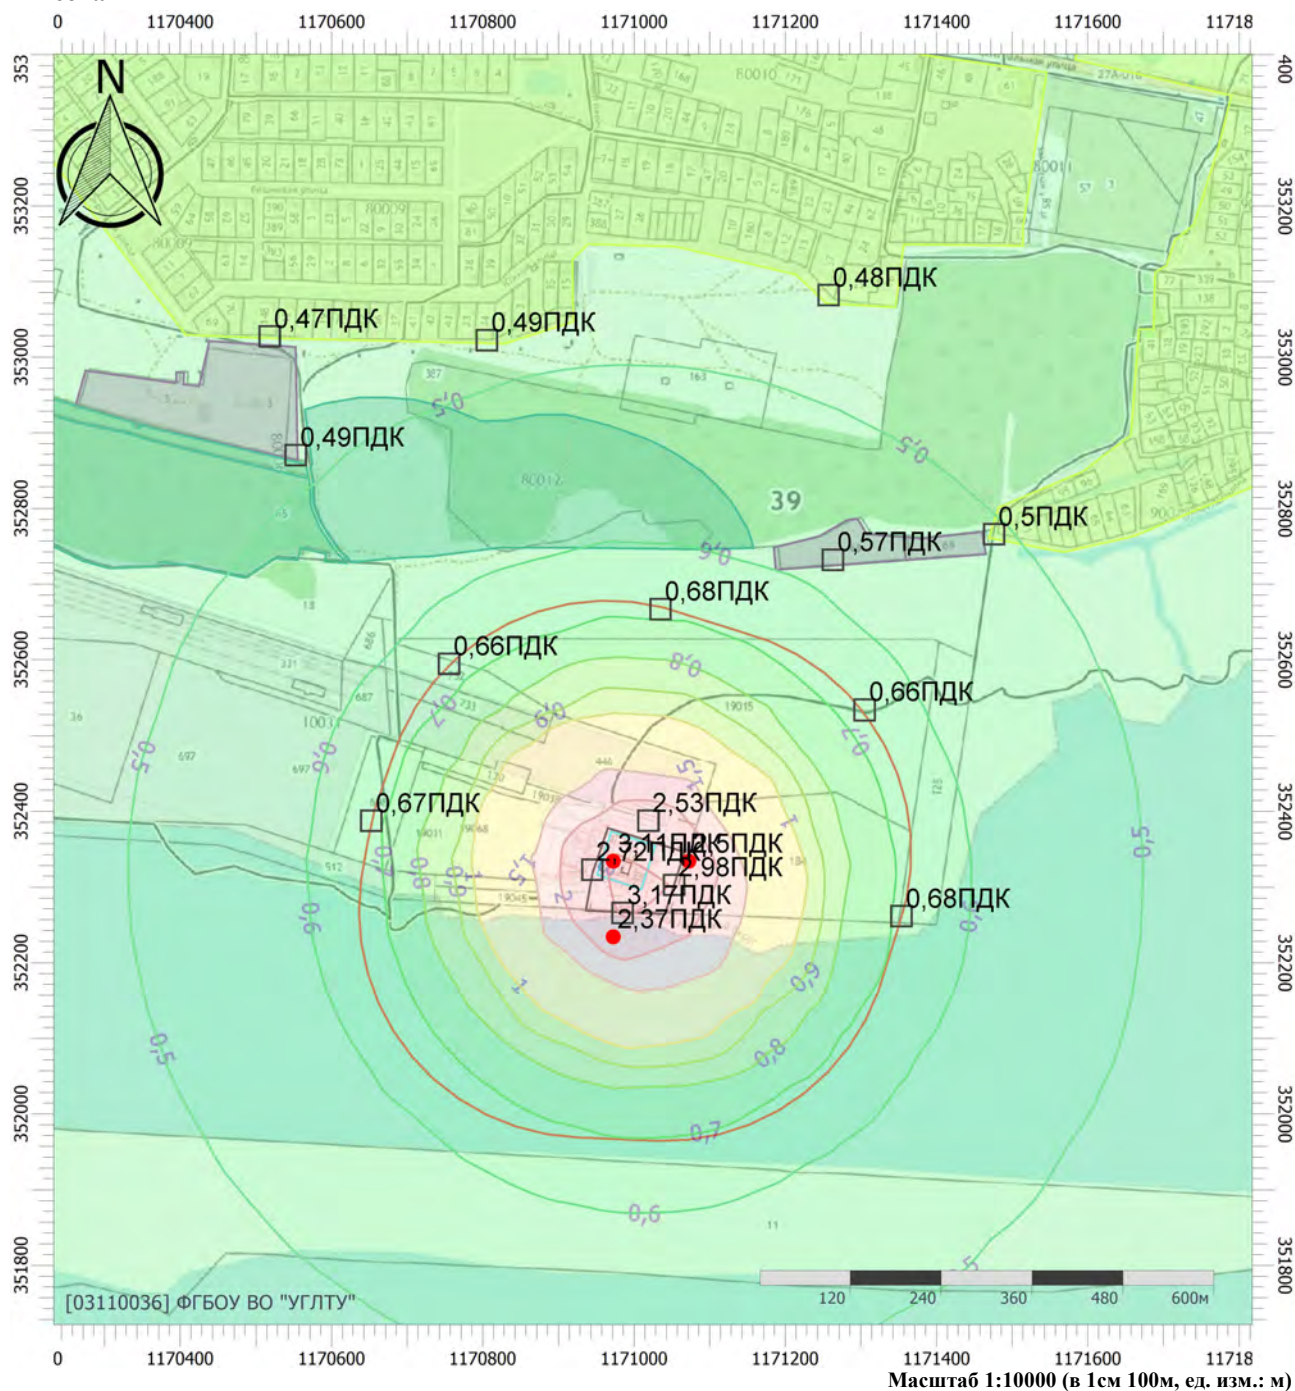

Цветовая схема (ПДК)

0 и ниже	(0,05 - 0,1]	(0,1 - 0,2]	(0,2 - 0,3]
(0,3 - 0,4]	(0,4 - 0,5]	(0,5 - 0,6]	(0,6 - 0,7]
(0,7 - 0,8]	(0,8 - 0,9]	(0,9 - 1]	(1 - 1,5]
(1,5 - 2]	(2 - 3]	(3 - 4]	(4 - 5]
(5 - 7,5]	(7,5 - 10]	(10 - 25]	(25 - 50]
(50 - 100]	(100 - 250]	(250 - 500]	(500 - 1000]
(1000 - 5000]	(5000 - 10000]	(10000 - 100000]	выше 100000

Отчет


Вариант расчета: Новое предприятие (1) - Расчет рассеивания по МРР-2017 зима с фоном [18.07.2025 12:30 - 18.07.2025 12:30] , ЗИМА

Тип расчета: Расчеты по веществам

Код расчета: 0304 (Азот (II) оксид (Азот монооксид))

Параметр: Концентрация вредного вещества (в долях ПДК)

Высота 2м

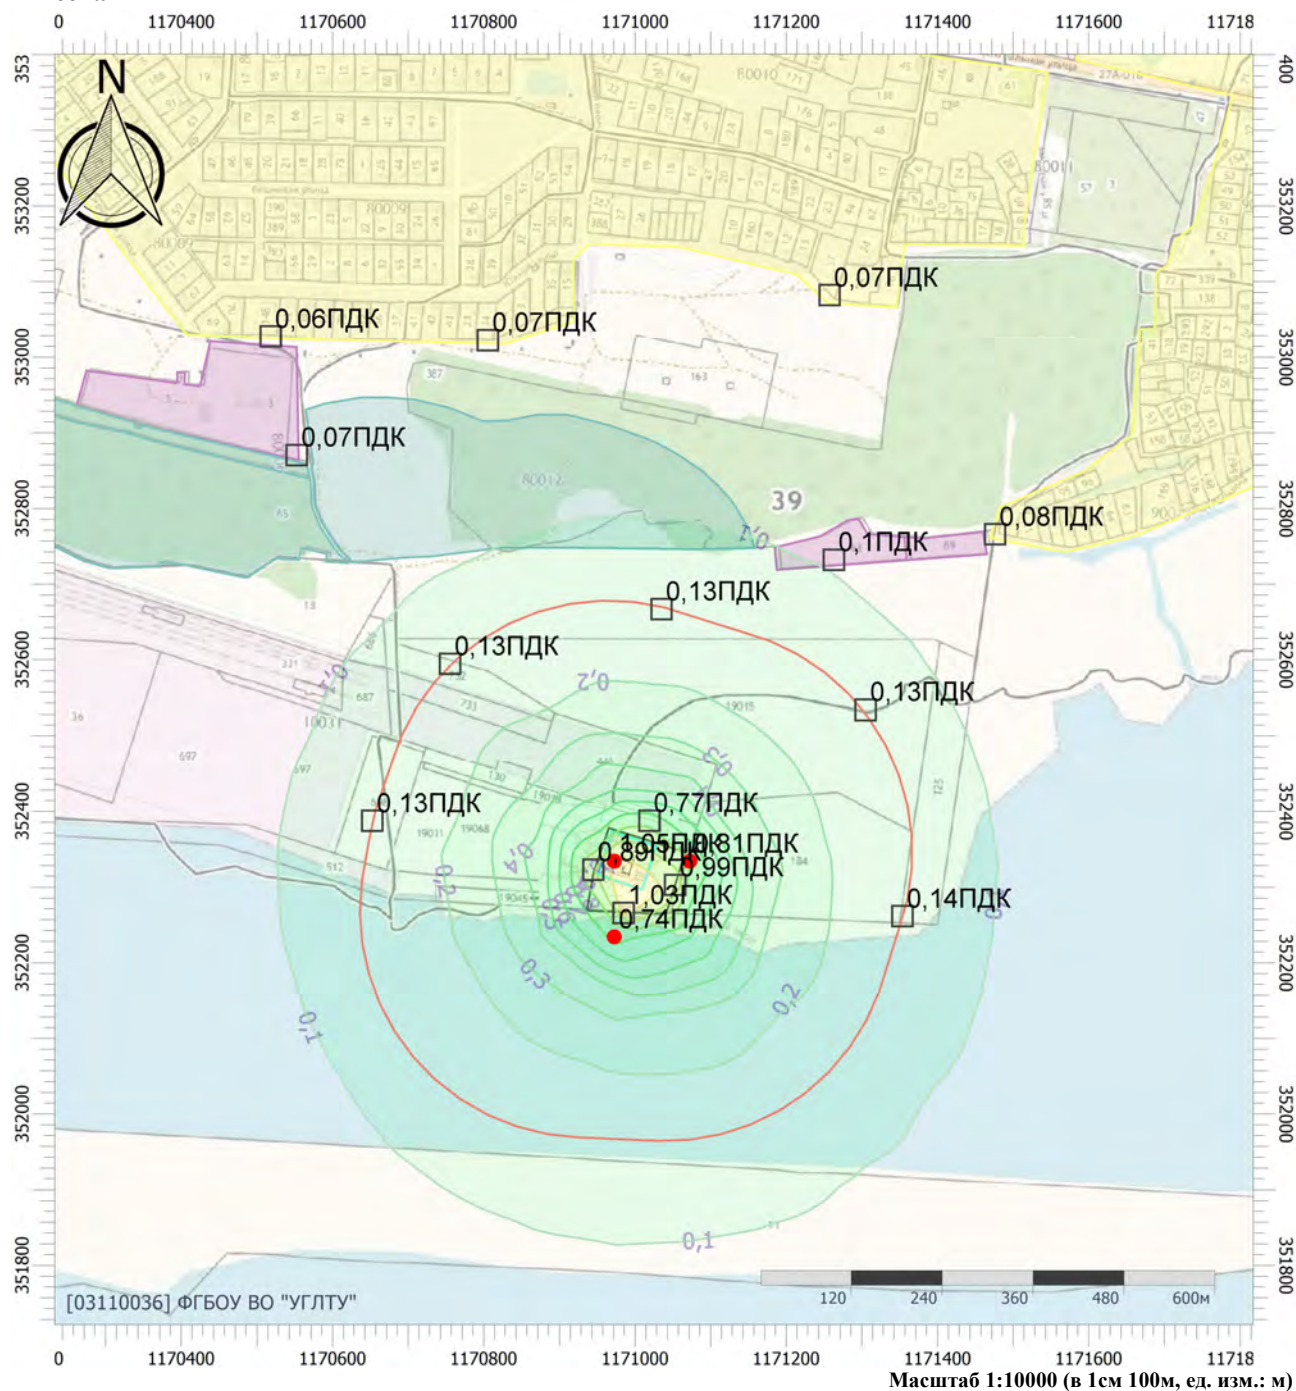

Цветовая схема (ПДК)

0 и ниже	(0,05 - 0,1]	(0,1 - 0,2]	(0,2 - 0,3]
(0,3 - 0,4]	(0,4 - 0,5]	(0,5 - 0,6]	(0,6 - 0,7]
(0,7 - 0,8]	(0,8 - 0,9]	(0,9 - 1]	(1 - 1,5]
(1,5 - 2]	(2 - 3]	(3 - 4]	(4 - 5]
(5 - 7,5]	(7,5 - 10]	(10 - 25]	(25 - 50]
(50 - 100]	(100 - 250]	(250 - 500]	(500 - 1000]
(1000 - 5000]	(5000 - 10000]	(10000 - 100000]	выше 100000

Отчет

Вариант расчета: Новое предприятие (1) - Расчет рассеивания по МРР-2017 зима с фоном [18.07.2025 12:30 - 18.07.2025 12:30] , ЗИМА

Тип расчета: Расчеты по веществам

Код расчета: 0330 (Сера диоксид)

Параметр: Концентрация вредного вещества (в долях ПДК)

Высота 2м



Цветовая схема (ПДК)

0 и ниже	(0,05 - 0,1]	(0,1 - 0,2]	(0,2 - 0,3]
(0,3 - 0,4]	(0,4 - 0,5]	(0,5 - 0,6]	(0,6 - 0,7]
(0,7 - 0,8]	(0,8 - 0,9]	(0,9 - 1]	(1 - 1,5]
(1,5 - 2]	(2 - 3]	(3 - 4]	(4 - 5]
(5 - 7,5]	(7,5 - 10]	(10 - 25]	(25 - 50]
(50 - 100]	(100 - 250]	(250 - 500]	(500 - 1000]
(1000 - 5000]	(5000 - 10000]	(10000 - 100000]	выше 100000

Отчет


Вариант расчета: Новое предприятие (1) - Расчет рассеивания по МРР-2017 зима с фоном [18.07.2025 12:30 - 18.07.2025 12:30] , ЗИМА

Тип расчета: Расчеты по веществам

Код расчета: 0337 (Углерода оксид (Углерод окись; углерод моноокись; угарный газ))

Параметр: Концентрация вредного вещества (в долях ПДК)

Высота 2м

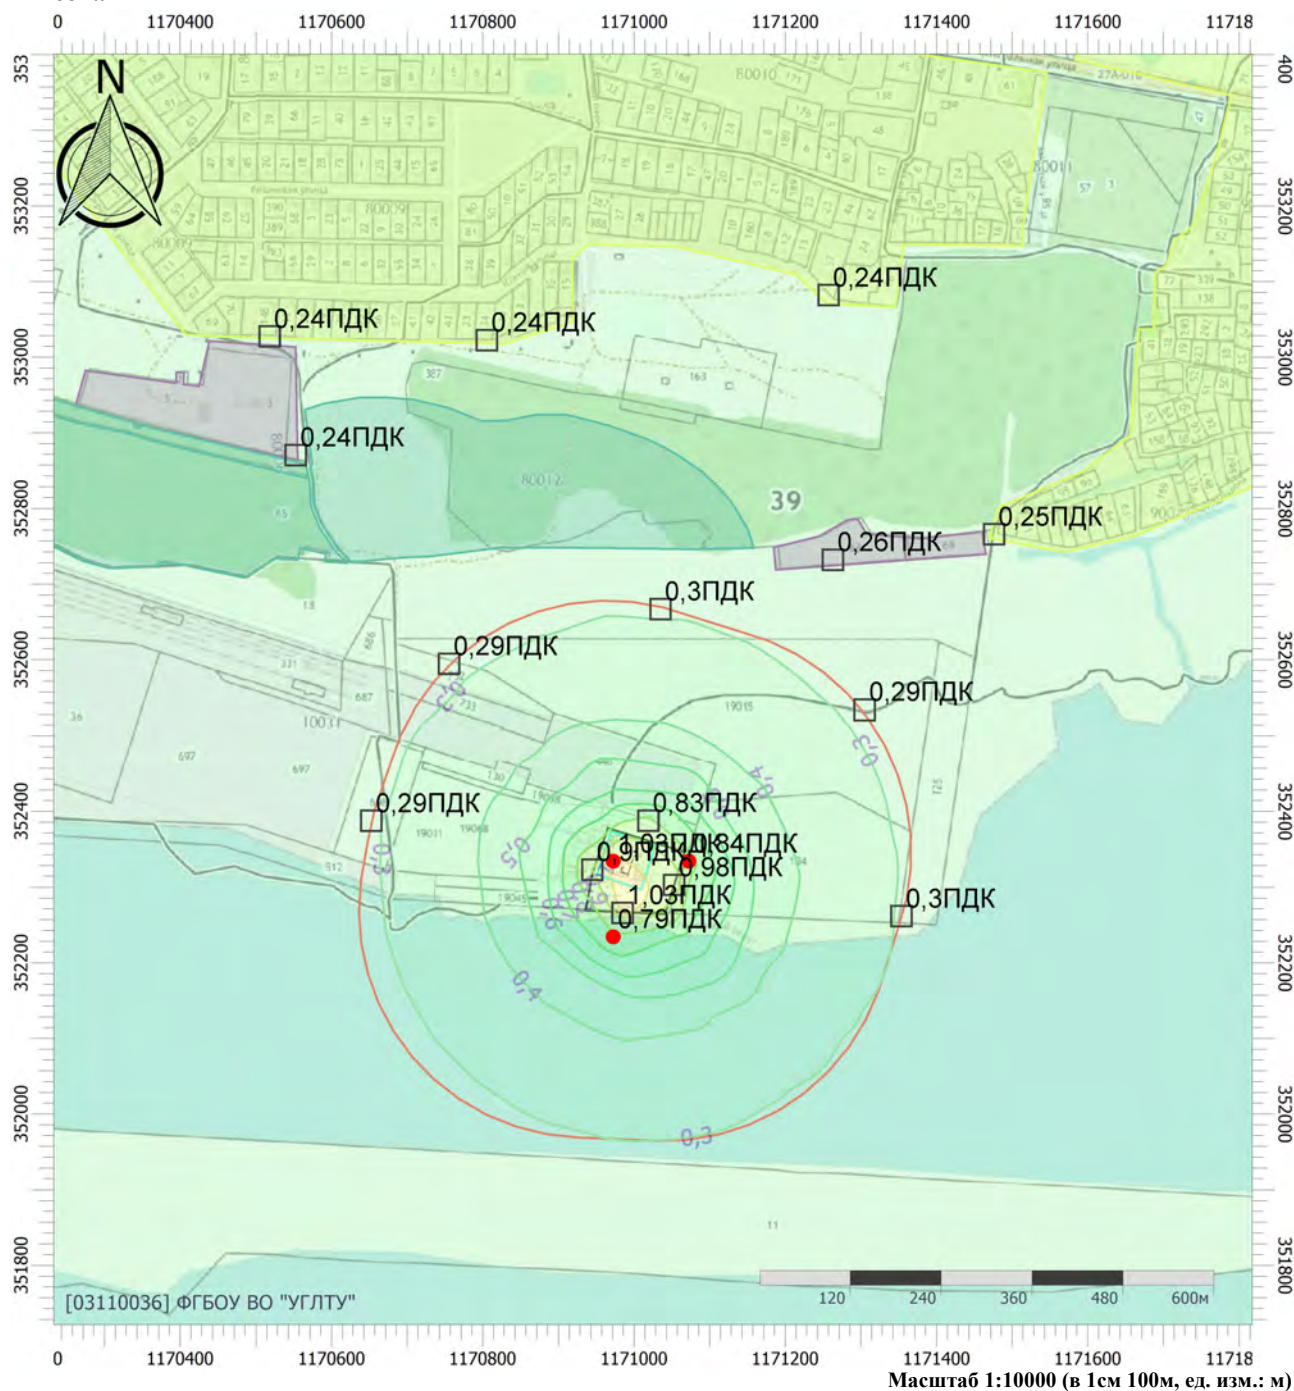

Цветовая схема (ПДК)

0 и ниже	(0,05 - 0,1]	(0,1 - 0,2]	(0,2 - 0,3]
(0,3 - 0,4]	(0,4 - 0,5]	(0,5 - 0,6]	(0,6 - 0,7]
(0,7 - 0,8]	(0,8 - 0,9]	(0,9 - 1]	(1 - 1,5]
(1,5 - 2]	(2 - 3]	(3 - 4]	(4 - 5]
(5 - 7,5]	(7,5 - 10]	(10 - 25]	(25 - 50]
(50 - 100]	(100 - 250]	(250 - 500]	(500 - 1000]
(1000 - 5000]	(5000 - 10000]	(10000 - 100000]	выше 100000

Отчет


Вариант расчета: Новое предприятие (1) - Расчет рассеивания по МРР-2017 зима с фоном [18.07.2025 12:30 - 18.07.2025 12:30] , ЗИМА

Тип расчета: Расчеты по веществам

Код расчета: 6204 (Азота диоксид, серы диоксид)

Параметр: Концентрация вредного вещества (в долях ПДК)

Высота 2м

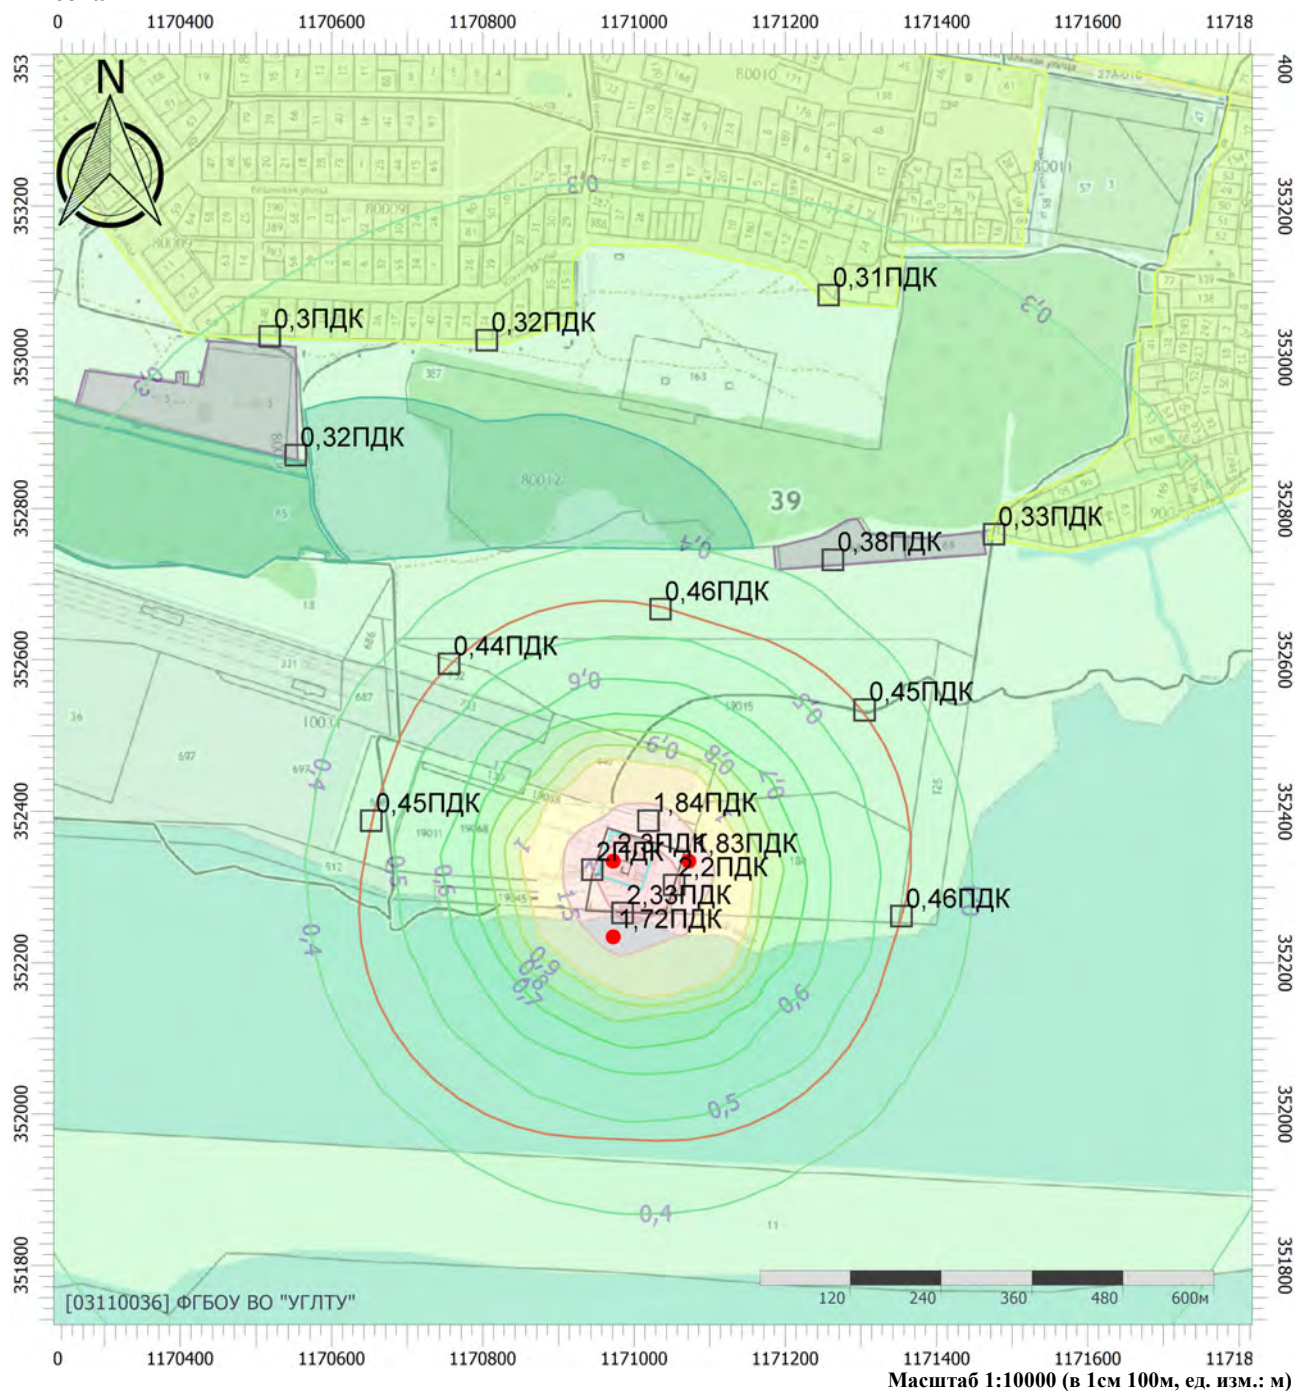

Цветовая схема (ПДК)

0 и ниже	(0,05 - 0,1]	(0,1 - 0,2]	(0,2 - 0,3]
(0,3 - 0,4]	(0,4 - 0,5]	(0,5 - 0,6]	(0,6 - 0,7]
(0,7 - 0,8]	(0,8 - 0,9]	(0,9 - 1]	(1 - 1,5]
(1,5 - 2]	(2 - 3]	(3 - 4]	(4 - 5]
(5 - 7,5]	(7,5 - 10]	(10 - 25]	(25 - 50]
(50 - 100]	(100 - 250]	(250 - 500]	(500 - 1000]
(1000 - 5000]	(5000 - 10000]	(10000 - 100000]	выше 100000

Отчет


Вариант расчета: Новое предприятие (1) - Расчет рассеивания по МРР-2017 зима с фоном [18.07.2025 12:30 - 18.07.2025 12:30] , ЗИМА

Тип расчета: Расчеты по веществам

Код расчета: Все вещества (Объединённый результат)

Параметр: Концентрация вредного вещества (в долях ПДК)

Высота 2м

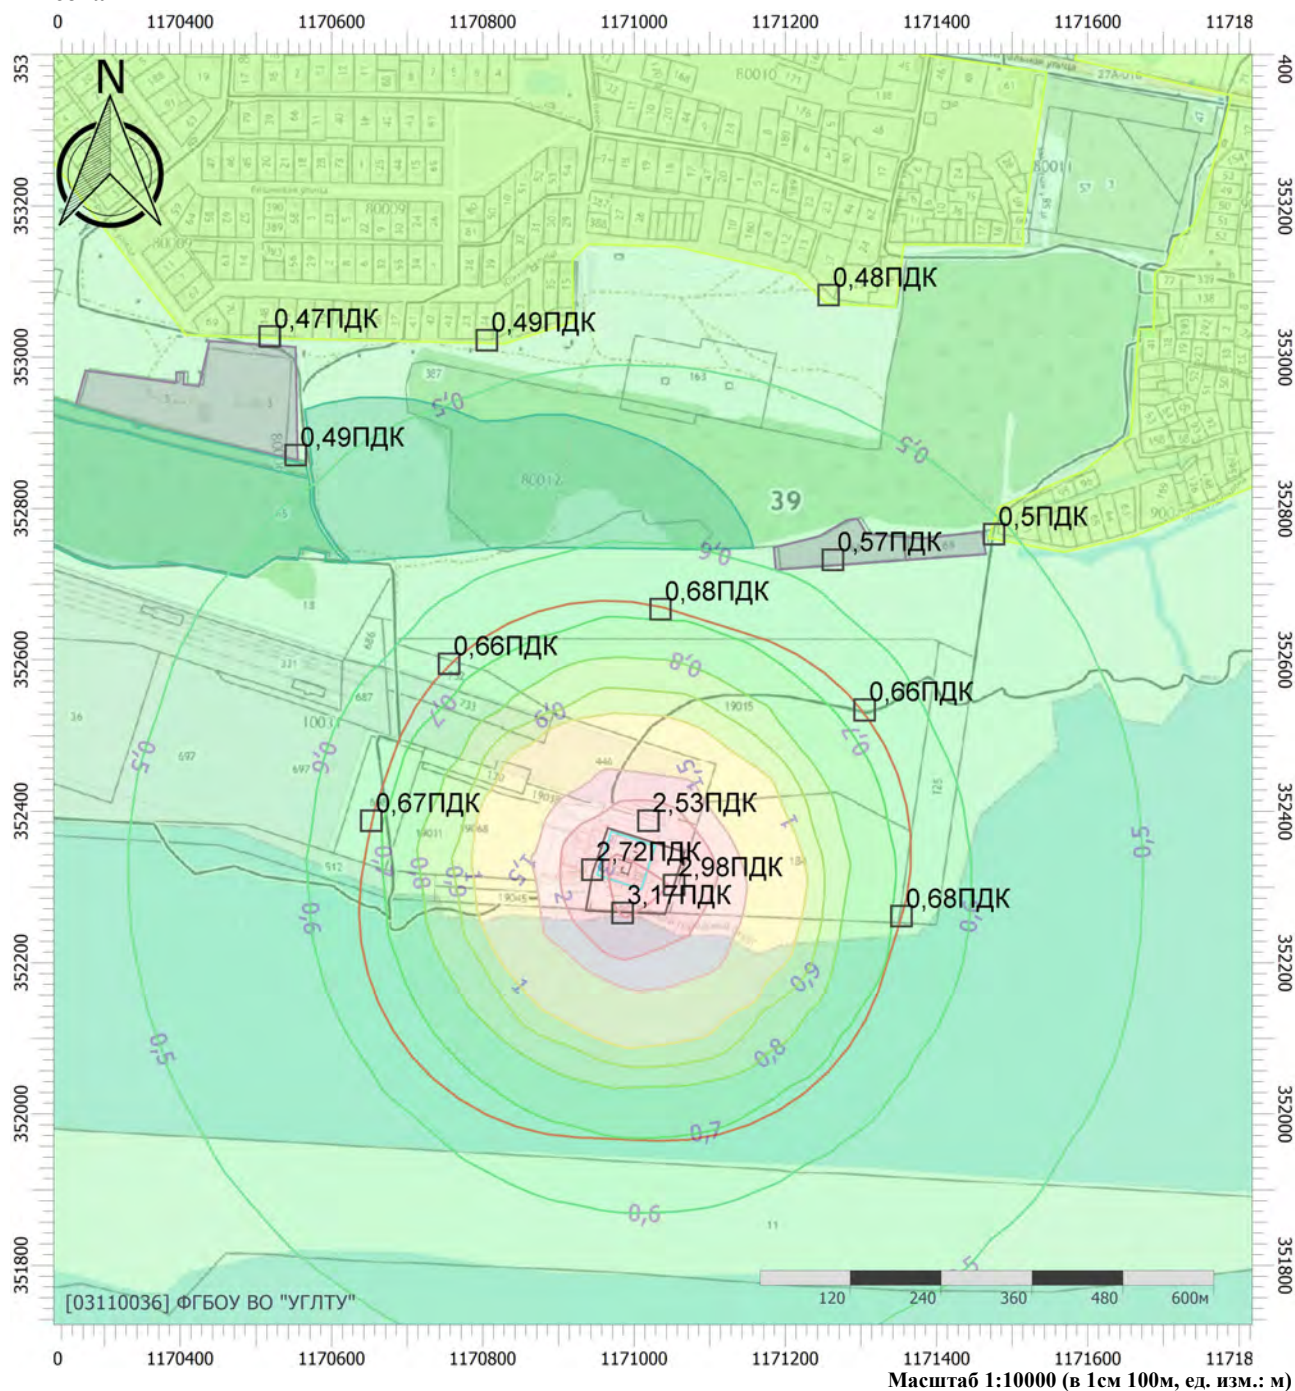

Цветовая схема (ПДК)

0 и ниже	(0,05 - 0,1]	(0,1 - 0,2]	(0,2 - 0,3]
(0,3 - 0,4]	(0,4 - 0,5]	(0,5 - 0,6]	(0,6 - 0,7]
(0,7 - 0,8]	(0,8 - 0,9]	(0,9 - 1]	(1 - 1,5]
(1,5 - 2]	(2 - 3]	(3 - 4]	(4 - 5]
(5 - 7,5]	(7,5 - 10]	(10 - 25]	(25 - 50]
(50 - 100]	(100 - 250]	(250 - 500]	(500 - 1000]
(1000 - 5000]	(5000 - 10000]	(10000 - 100000]	выше 100000

Отчет

Вариант расчета: Новое предприятие (1) - Расчет средних концентраций по МРР-2017 [18.07.2025


13:23 - 18.07.2025 13:25]

Тип расчета: Расчеты по веществам

Код расчета: 0123 (Железа оксид)

Параметр: Концентрация вредного вещества (в долях ПДК)

Высота 2м

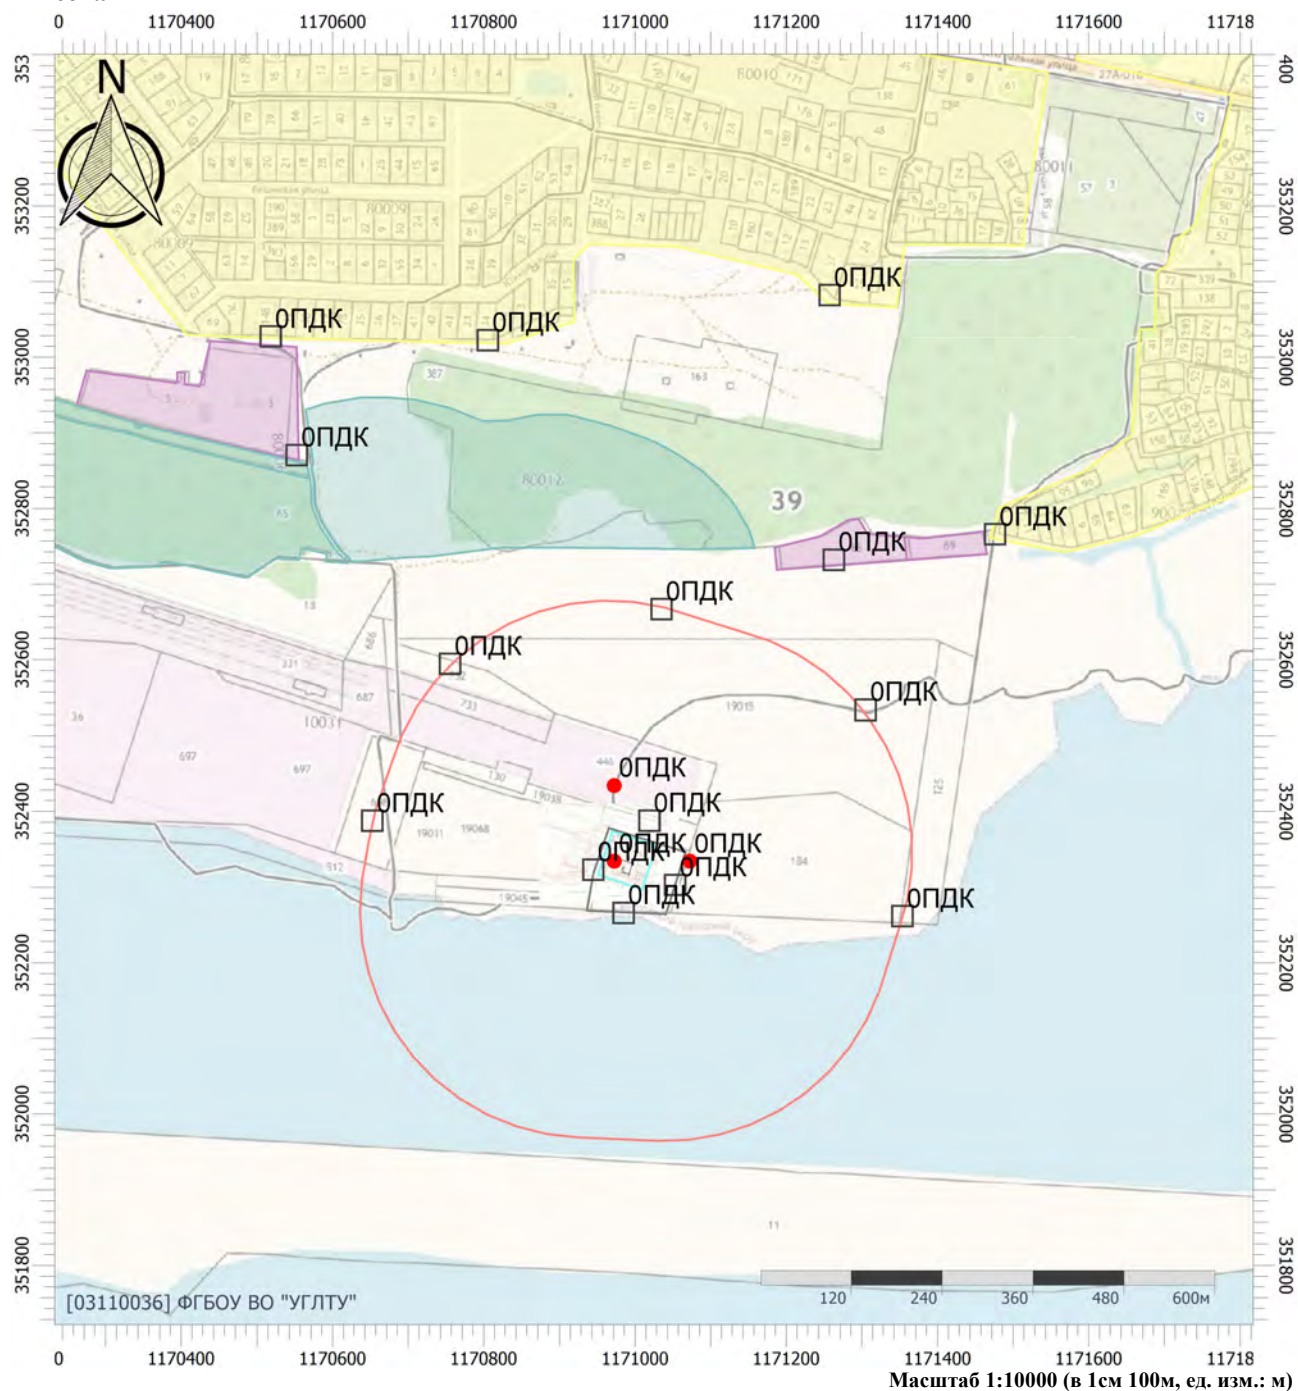

Цветовая схема (ПДК)

0 и ниже	(0,05 - 0,1]	(0,1 - 0,2]	(0,2 - 0,3]
(0,3 - 0,4]	(0,4 - 0,5]	(0,5 - 0,6]	(0,6 - 0,7]
(0,7 - 0,8]	(0,8 - 0,9]	(0,9 - 1]	(1 - 1,5]
(1,5 - 2]	(2 - 3]	(3 - 4]	(4 - 5]
(5 - 7,5]	(7,5 - 10]	(10 - 25]	(25 - 50]
(50 - 100]	(100 - 250]	(250 - 500]	(500 - 1000]
(1000 - 5000]	(5000 - 10000]	(10000 - 100000]	выше 100000

Отчет

Вариант расчета: Новое предприятие (1) - Расчет средних концентраций по МРР-2017 [18.07.2025 13:23 - 18.07.2025 13:25]

Тип расчета: Расчеты по веществам

Код расчета: 0143 (Марганец и его соединения (в пересчете на марганец (IV) оксид))

Параметр: Концентрация вредного вещества (в долях ПДК)

Высота 2м



Цветовая схема (ПДК)

0 и ниже	(0,05 - 0,1]	(0,1 - 0,2]	(0,2 - 0,3]
(0,3 - 0,4]	(0,4 - 0,5]	(0,5 - 0,6]	(0,6 - 0,7]
(0,7 - 0,8]	(0,8 - 0,9]	(0,9 - 1]	(1 - 1,5]
(1,5 - 2]	(2 - 3]	(3 - 4]	(4 - 5]
(5 - 7,5]	(7,5 - 10]	(10 - 25]	(25 - 50]
(50 - 100]	(100 - 250]	(250 - 500]	(500 - 1000]
(1000 - 5000]	(5000 - 10000]	(10000 - 100000]	выше 100000

Отчет


Вариант расчета: Новое предприятие (1) - Расчет средних концентраций по МРР-2017 [18.07.2025 13:23 - 18.07.2025 13:25]

Тип расчета: Расчеты по веществам

Код расчета: 0301 (Азота диоксид (Двуокись азота; пероксид азота))

Параметр: Концентрация вредного вещества (в долях ПДК)

Высота 2м

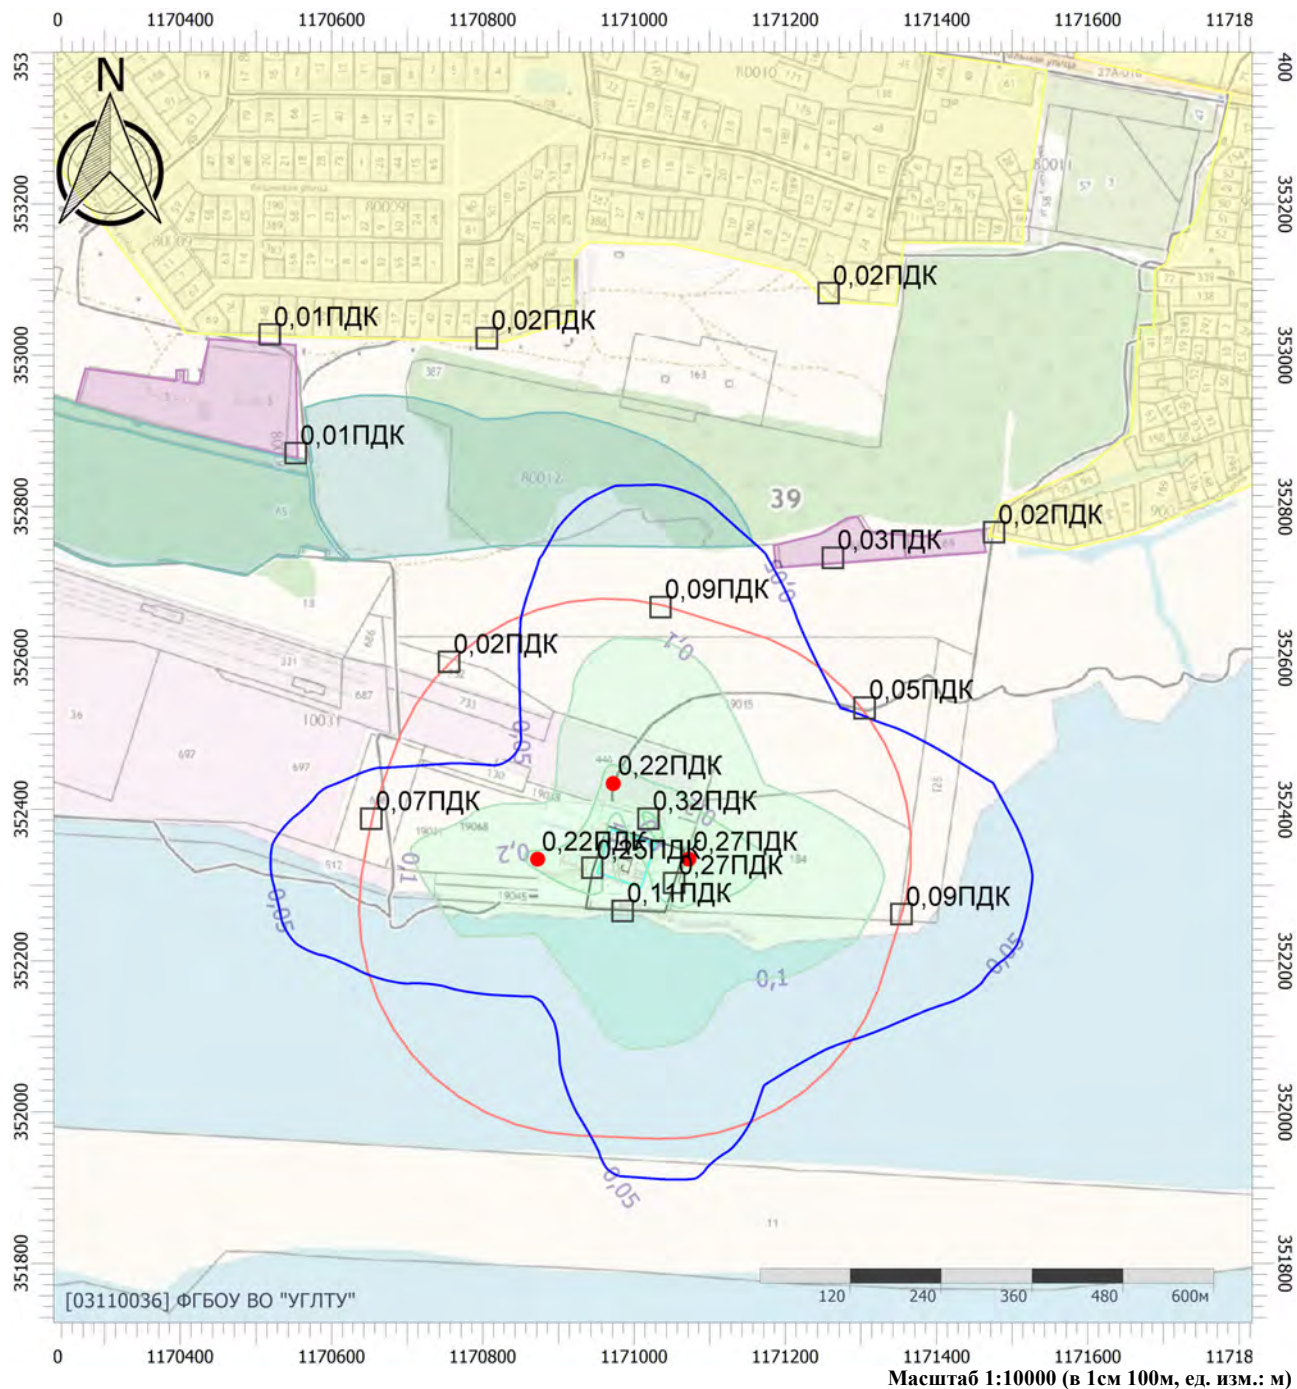

Цветовая схема (ПДК)

0 и ниже	(0,05 - 0,1]	(0,1 - 0,2]	(0,2 - 0,3]
(0,3 - 0,4]	(0,4 - 0,5]	(0,5 - 0,6]	(0,6 - 0,7]
(0,7 - 0,8]	(0,8 - 0,9]	(0,9 - 1]	(1 - 1,5]
(1,5 - 2]	(2 - 3]	(3 - 4]	(4 - 5]
(5 - 7,5]	(7,5 - 10]	(10 - 25]	(25 - 50]
(50 - 100]	(100 - 250]	(250 - 500]	(500 - 1000]
(1000 - 5000]	(5000 - 10000]	(10000 - 100000]	выше 100000

Отчет

Вариант расчета: Новое предприятие (1) - Расчет средних концентраций по МРР-2017 [18.07.2025 13:23 - 18.07.2025 13:25]

Тип расчета: Расчеты по веществам

Код расчета: 0304 (Азот (II) оксид (Азот монооксид))

Параметр: Концентрация вредного вещества (в долях ПДК)

Высота 2м



Цветовая схема (ПДК)

0 и ниже	(0,05 - 0,1]	(0,1 - 0,2]	(0,2 - 0,3]
(0,3 - 0,4]	(0,4 - 0,5]	(0,5 - 0,6]	(0,6 - 0,7]
(0,7 - 0,8]	(0,8 - 0,9]	(0,9 - 1]	(1 - 1,5]
(1,5 - 2]	(2 - 3]	(3 - 4]	(4 - 5]
(5 - 7,5]	(7,5 - 10]	(10 - 25]	(25 - 50]
(50 - 100]	(100 - 250]	(250 - 500]	(500 - 1000]
(1000 - 5000]	(5000 - 10000]	(10000 - 100000]	выше 100000

Отчет

Вариант расчета: Новое предприятие (1) - Расчет средних концентраций по МРР-2017 [18.07.2025

13:23 - 18.07.2025 13:25]

Тип расчета: Расчеты по веществам

Код расчета: 0328 (Углерод (Пигмент черный))

Параметр: Концентрация вредного вещества (в долях ПДК)

Высота 2м



Цветовая схема (ПДК)

0 и ниже	(0,05 - 0,1]	(0,1 - 0,2]	(0,2 - 0,3]
(0,3 - 0,4]	(0,4 - 0,5]	(0,5 - 0,6]	(0,6 - 0,7]
(0,7 - 0,8]	(0,8 - 0,9]	(0,9 - 1]	(1 - 1,5]
(1,5 - 2]	(2 - 3]	(3 - 4]	(4 - 5]
(5 - 7,5]	(7,5 - 10]	(10 - 25]	(25 - 50]
(50 - 100]	(100 - 250]	(250 - 500]	(500 - 1000]
(1000 - 5000]	(5000 - 10000]	(10000 - 100000]	выше 100000

Отчет

Вариант расчета: Новое предприятие (1) - Расчет средних концентраций по МРР-2017 [18.07.2025


13:23 - 18.07.2025 13:25]

Тип расчета: Расчеты по веществам

Код расчета: 0330 (Сера диоксид)

Параметр: Концентрация вредного вещества (в долях ПДК)

Высота 2м

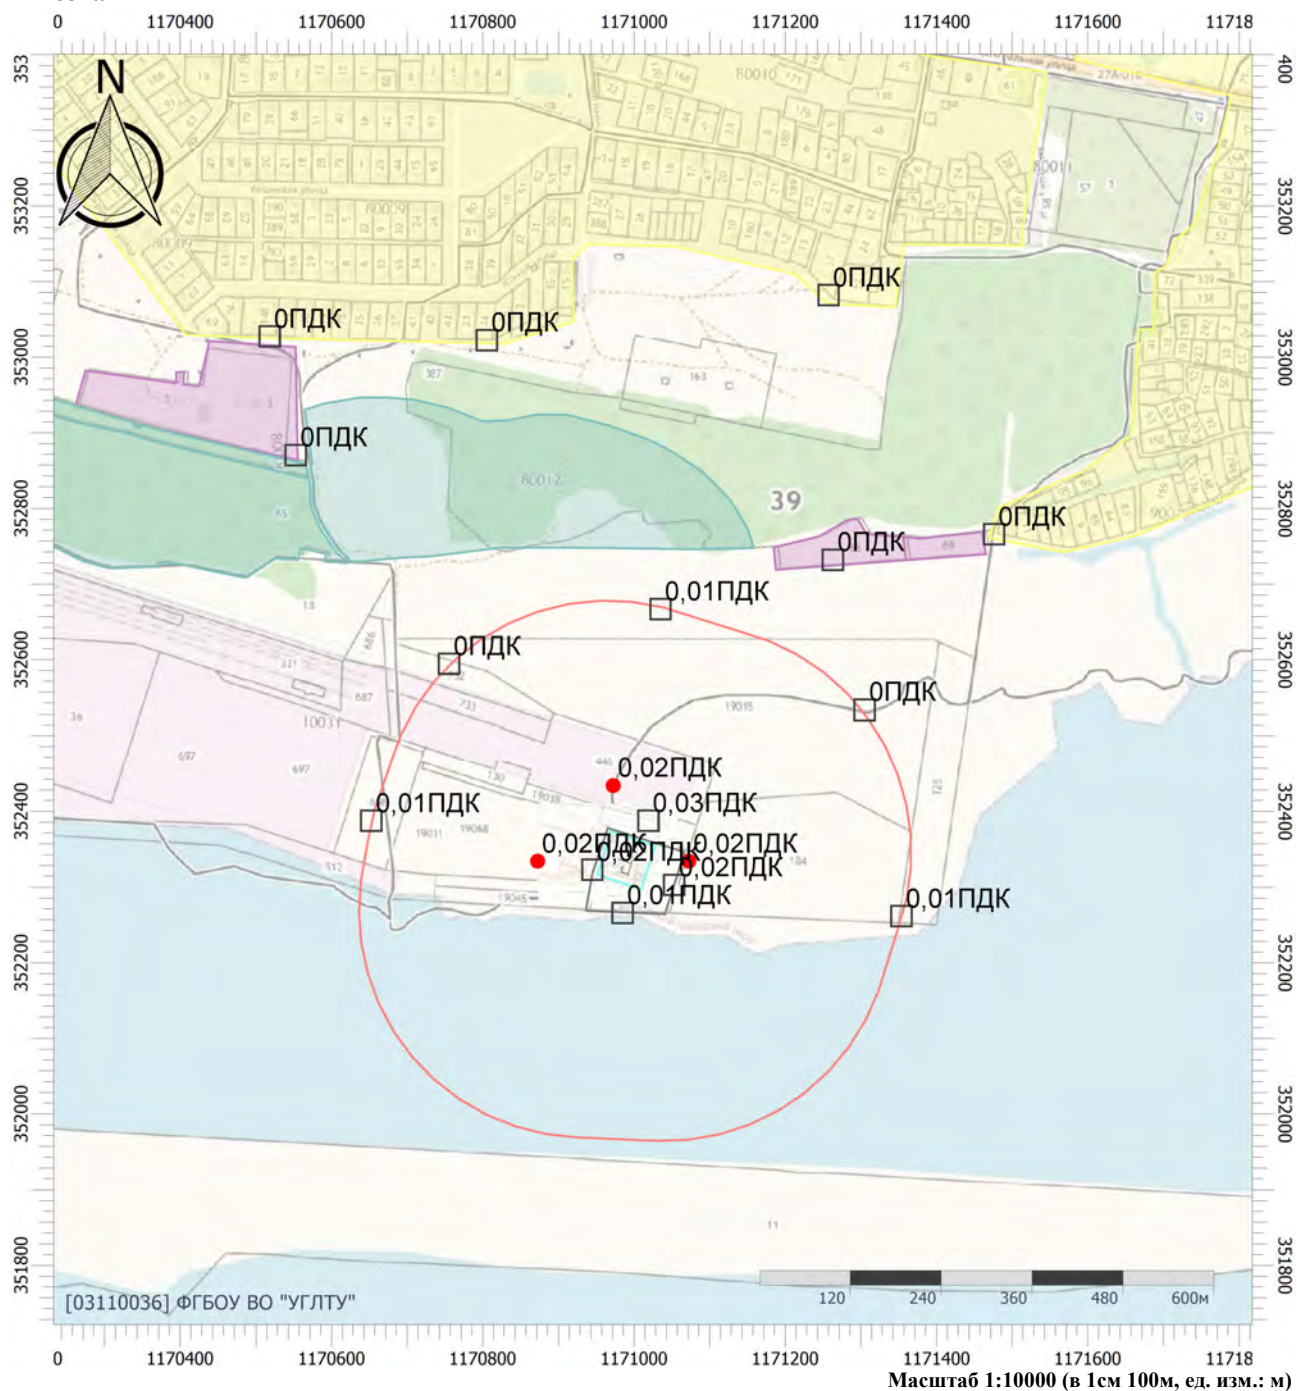

Цветовая схема (ПДК)

0 и ниже	(0,05 - 0,1]	(0,1 - 0,2]	(0,2 - 0,3]
(0,3 - 0,4]	(0,4 - 0,5]	(0,5 - 0,6]	(0,6 - 0,7]
(0,7 - 0,8]	(0,8 - 0,9]	(0,9 - 1]	(1 - 1,5]
(1,5 - 2]	(2 - 3]	(3 - 4]	(4 - 5]
(5 - 7,5]	(7,5 - 10]	(10 - 25]	(25 - 50]
(50 - 100]	(100 - 250]	(250 - 500]	(500 - 1000]
(1000 - 5000]	(5000 - 10000]	(10000 - 100000]	выше 100000

Отчет

Вариант расчета: Новое предприятие (1) - Расчет средних концентраций по МРР-2017 [18.07.2025 13:23 - 18.07.2025 13:25]

Тип расчета: Расчеты по веществам

Код расчета: 0333 (Дигидросульфид (Водород сернистый, дигидросульфид, гидросульфид))

Параметр: Концентрация вредного вещества (в долях ПДК)

Высота 2м



Цветовая схема (ПДК)

0 и ниже	(0,05 - 0,1]	(0,1 - 0,2]	(0,2 - 0,3]
(0,3 - 0,4]	(0,4 - 0,5]	(0,5 - 0,6]	(0,6 - 0,7]
(0,7 - 0,8]	(0,8 - 0,9]	(0,9 - 1]	(1 - 1,5]
(1,5 - 2]	(2 - 3]	(3 - 4]	(4 - 5]
(5 - 7,5]	(7,5 - 10]	(10 - 25]	(25 - 50]
(50 - 100]	(100 - 250]	(250 - 500]	(500 - 1000]
(1000 - 5000]	(5000 - 10000]	(10000 - 100000]	выше 100000

Отчет


Вариант расчета: Новое предприятие (1) - Расчет средних концентраций по МРР-2017 [18.07.2025 13:23 - 18.07.2025 13:25]

Тип расчета: Расчеты по веществам

Код расчета: 0337 (Углерода оксид (Углерод окись; углерод моноокись; угарный газ))

Параметр: Концентрация вредного вещества (в долях ПДК)

Высота 2м

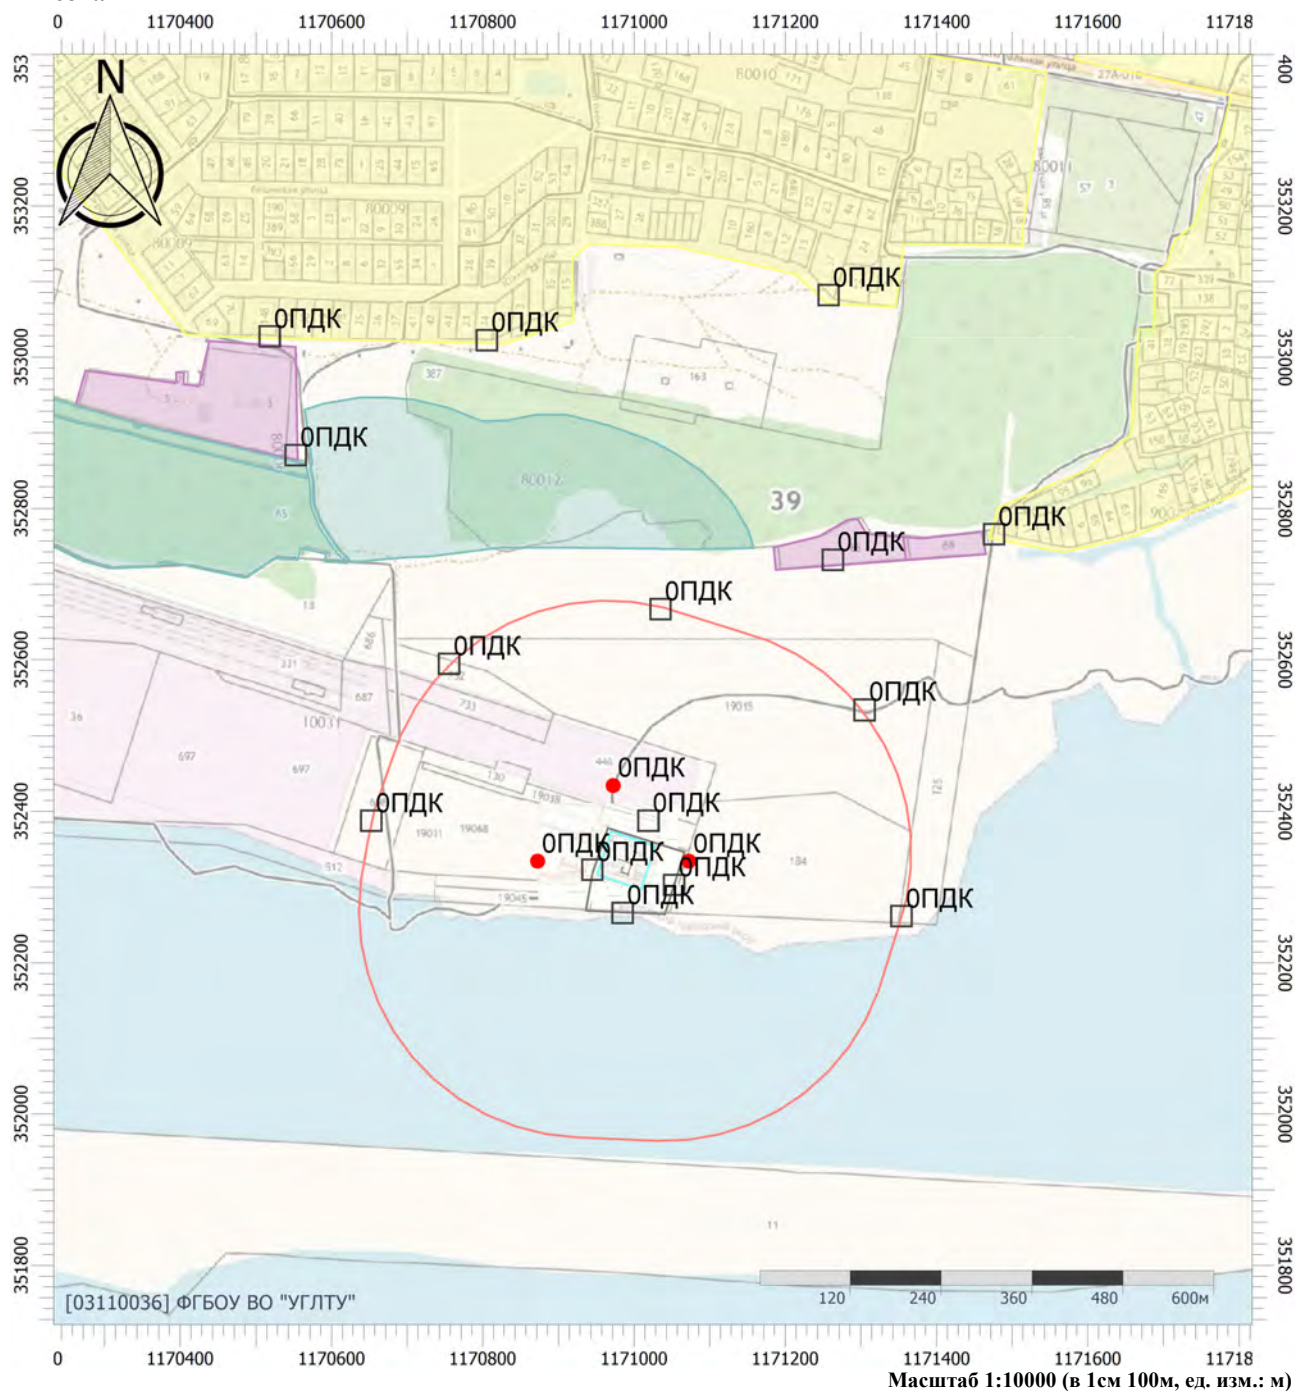

Цветовая схема (ПДК)

0 и ниже	(0,05 - 0,1]	(0,1 - 0,2]	(0,2 - 0,3]
(0,3 - 0,4]	(0,4 - 0,5]	(0,5 - 0,6]	(0,6 - 0,7]
(0,7 - 0,8]	(0,8 - 0,9]	(0,9 - 1]	(1 - 1,5]
(1,5 - 2]	(2 - 3]	(3 - 4]	(4 - 5]
(5 - 7,5]	(7,5 - 10]	(10 - 25]	(25 - 50]
(50 - 100]	(100 - 250]	(250 - 500]	(500 - 1000]
(1000 - 5000]	(5000 - 10000]	(10000 - 100000]	выше 100000

Отчет

Вариант расчета: Новое предприятие (1) - Расчет средних концентраций по МРР-2017 [18.07.2025 13:23 - 18.07.2025 13:25]

Тип расчета: Расчеты по веществам

Код расчета: 0342 (Фториды газообразные)

Параметр: Концентрация вредного вещества (в долях ПДК)

Высота 2м



Цветовая схема (ПДК)

0 и ниже	(0,05 - 0,1]	(0,1 - 0,2]	(0,2 - 0,3]
(0,3 - 0,4]	(0,4 - 0,5]	(0,5 - 0,6]	(0,6 - 0,7]
(0,7 - 0,8]	(0,8 - 0,9]	(0,9 - 1]	(1 - 1,5]
(1,5 - 2]	(2 - 3]	(3 - 4]	(4 - 5]
(5 - 7,5]	(7,5 - 10]	(10 - 25]	(25 - 50]
(50 - 100]	(100 - 250]	(250 - 500]	(500 - 1000]
(1000 - 5000]	(5000 - 10000]	(10000 - 100000]	выше 100000

Отчет


Вариант расчета: Новое предприятие (1) - Расчет средних концентраций по МРР-2017 [18.07.2025 13:23 - 18.07.2025 13:25]

Тип расчета: Расчеты по веществам

Код расчета: 0344 (Фториды плохо растворимые)

Параметр: Концентрация вредного вещества (в долях ПДК)

Высота 2м

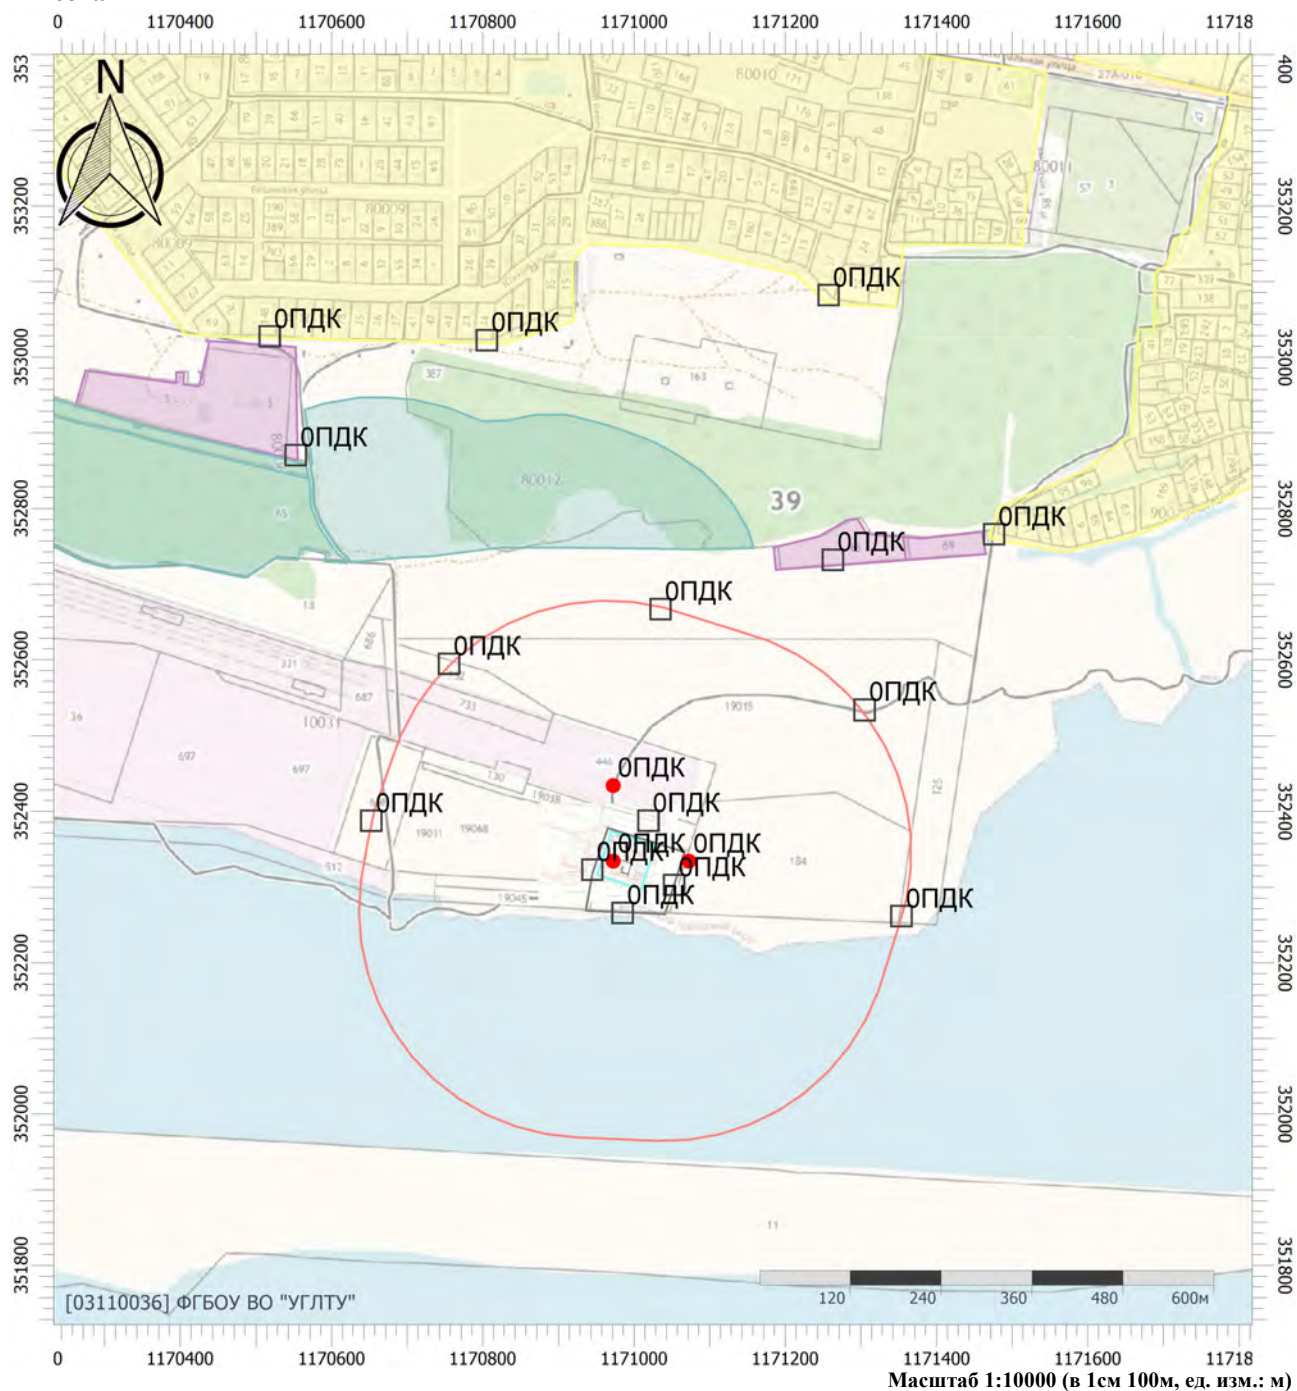

Цветовая схема (ПДК)

0 и ниже	(0,05 - 0,1]	(0,1 - 0,2]	(0,2 - 0,3]
(0,3 - 0,4]	(0,4 - 0,5]	(0,5 - 0,6]	(0,6 - 0,7]
(0,7 - 0,8]	(0,8 - 0,9]	(0,9 - 1]	(1 - 1,5]
(1,5 - 2]	(2 - 3]	(3 - 4]	(4 - 5]
(5 - 7,5]	(7,5 - 10]	(10 - 25]	(25 - 50]
(50 - 100]	(100 - 250]	(250 - 500]	(500 - 1000]
(1000 - 5000]	(5000 - 10000]	(10000 - 100000]	выше 100000

Отчет

Вариант расчета: Новое предприятие (1) - Расчет средних концентраций по МРР-2017 [18.07.2025]


13:23 - 18.07.2025 13:25]

Тип расчета: Расчеты по веществам

Код расчета: 0616 (Диметилбензол (смесь о-, м-, п- изомеров) (Метилтолуол))

Параметр: Концентрация вредного вещества (в долях ПДК)

Высота 2м

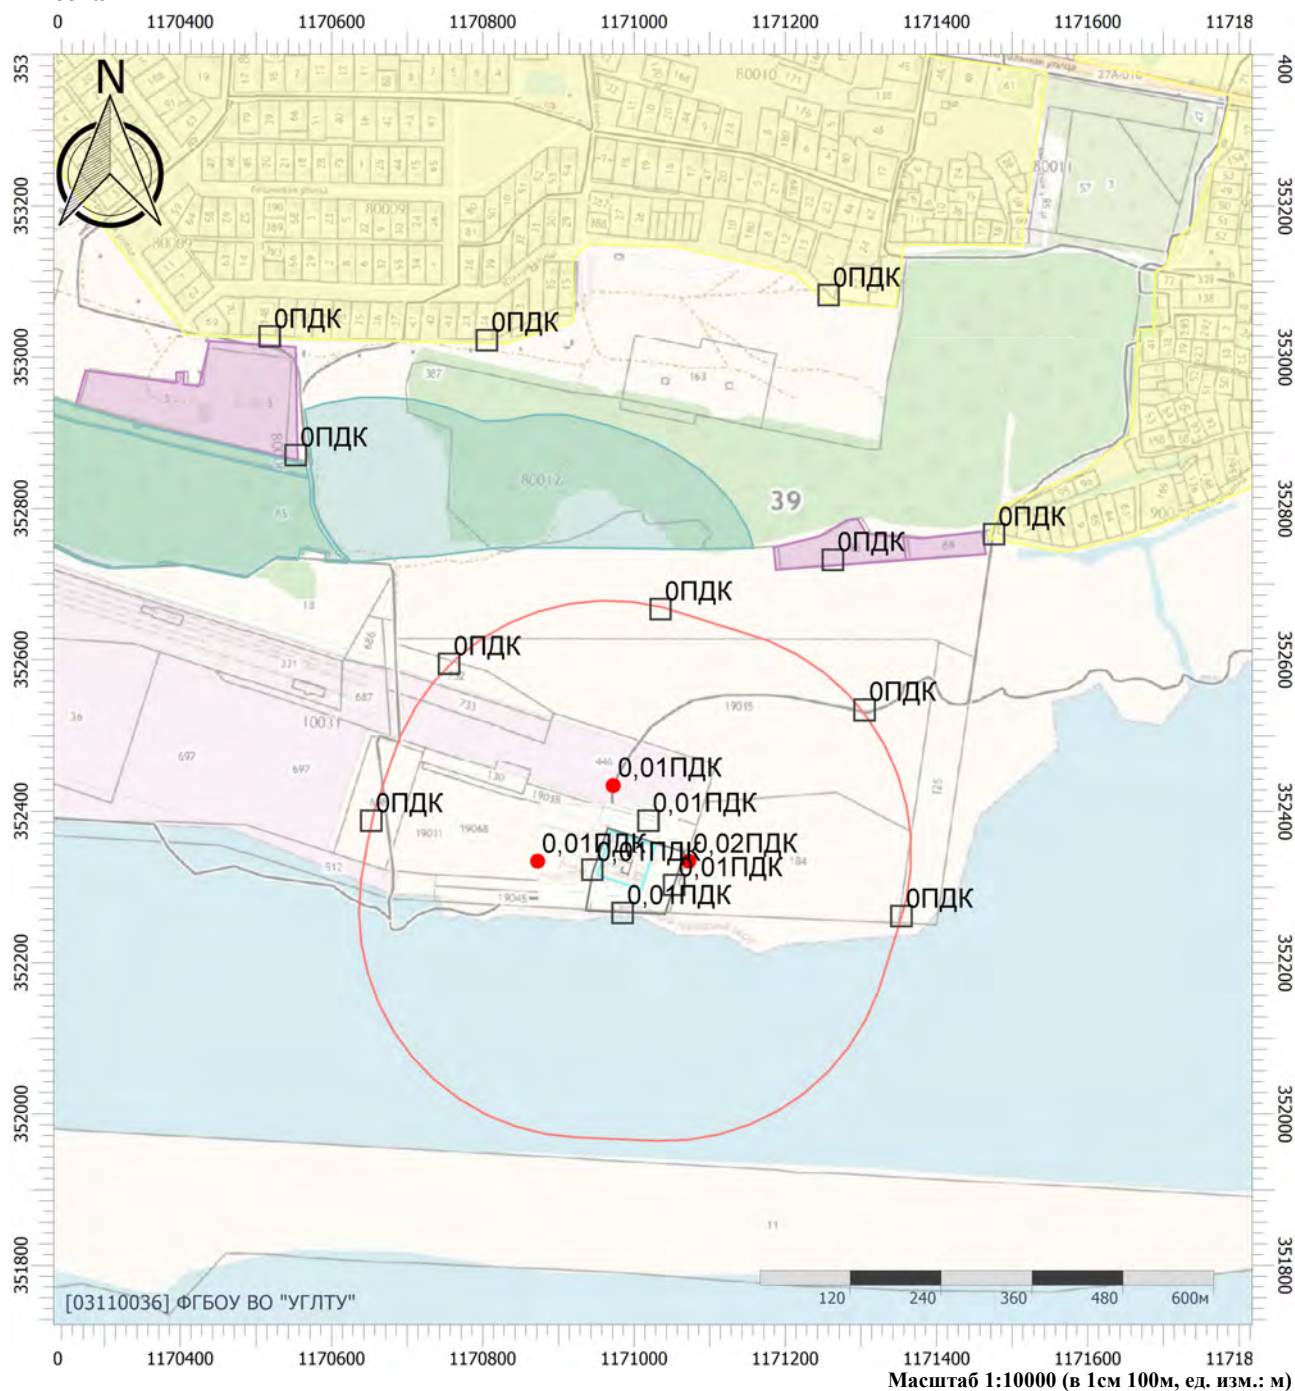

Цветовая схема (ПДК)

 0 и ниже	 (0,05 - 0,1]	 (0,1 - 0,2]	 (0,2 - 0,3]
 (0,3 - 0,4]	 (0,4 - 0,5]	 (0,5 - 0,6]	 (0,6 - 0,7]
 (0,7 - 0,8]	 (0,8 - 0,9]	 (0,9 - 1]	 (1 - 1,5]
 (1,5 - 2]	 (2 - 3]	 (3 - 4]	 (4 - 5]
 (5 - 7,5]	 (7,5 - 10]	 (10 - 25]	 (25 - 50]
 (50 - 100]	 (100 - 250]	 (250 - 500]	 (500 - 1000]
 (1000 - 5000]	 (5000 - 10000]	 (10000 - 100000]	 выше 100000

Отчет


Вариант расчета: Новое предприятие (1) - Расчет средних концентраций по МРР-2017 [18.07.2025 13:23 - 18.07.2025 13:25]

Тип расчета: Расчеты по веществам

Код расчета: 2704 (Бензин (нефтяной, малосернистый) (в пересчете на углерод))

Параметр: Концентрация вредного вещества (в долях ПДК)

Высота 2м

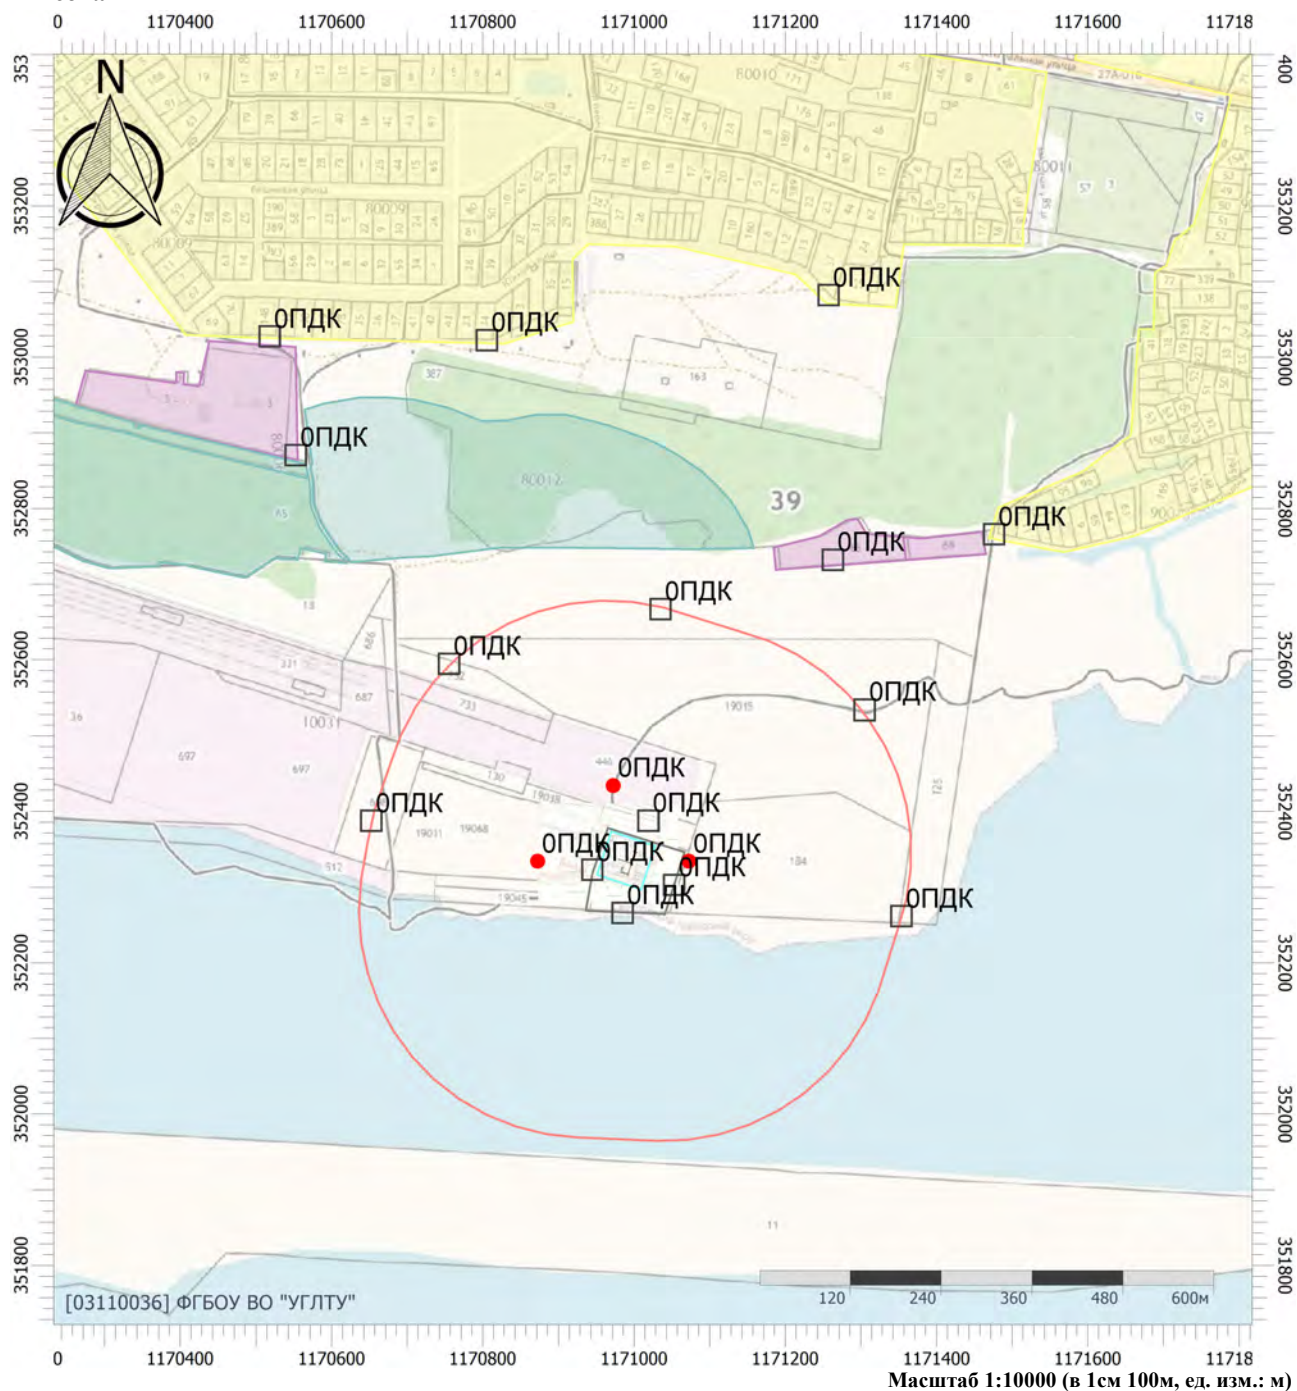

Цветовая схема (ПДК)

0 и ниже	(0,05 - 0,1]	(0,1 - 0,2]	(0,2 - 0,3]
(0,3 - 0,4]	(0,4 - 0,5]	(0,5 - 0,6]	(0,6 - 0,7]
(0,7 - 0,8]	(0,8 - 0,9]	(0,9 - 1]	(1 - 1,5]
(1,5 - 2]	(2 - 3]	(3 - 4]	(4 - 5]
(5 - 7,5]	(7,5 - 10]	(10 - 25]	(25 - 50]
(50 - 100]	(100 - 250]	(250 - 500]	(500 - 1000]
(1000 - 5000]	(5000 - 10000]	(10000 - 100000]	выше 100000

Отчет

Вариант расчета: Новое предприятие (1) - Расчет средних концентраций по МРР-2017 [18.07.2025


13:23 - 18.07.2025 13:25]

Тип расчета: Расчеты по веществам

Код расчета: 2902 (Взвешенные вещества)

Параметр: Концентрация вредного вещества (в долях ПДК)

Высота 2м

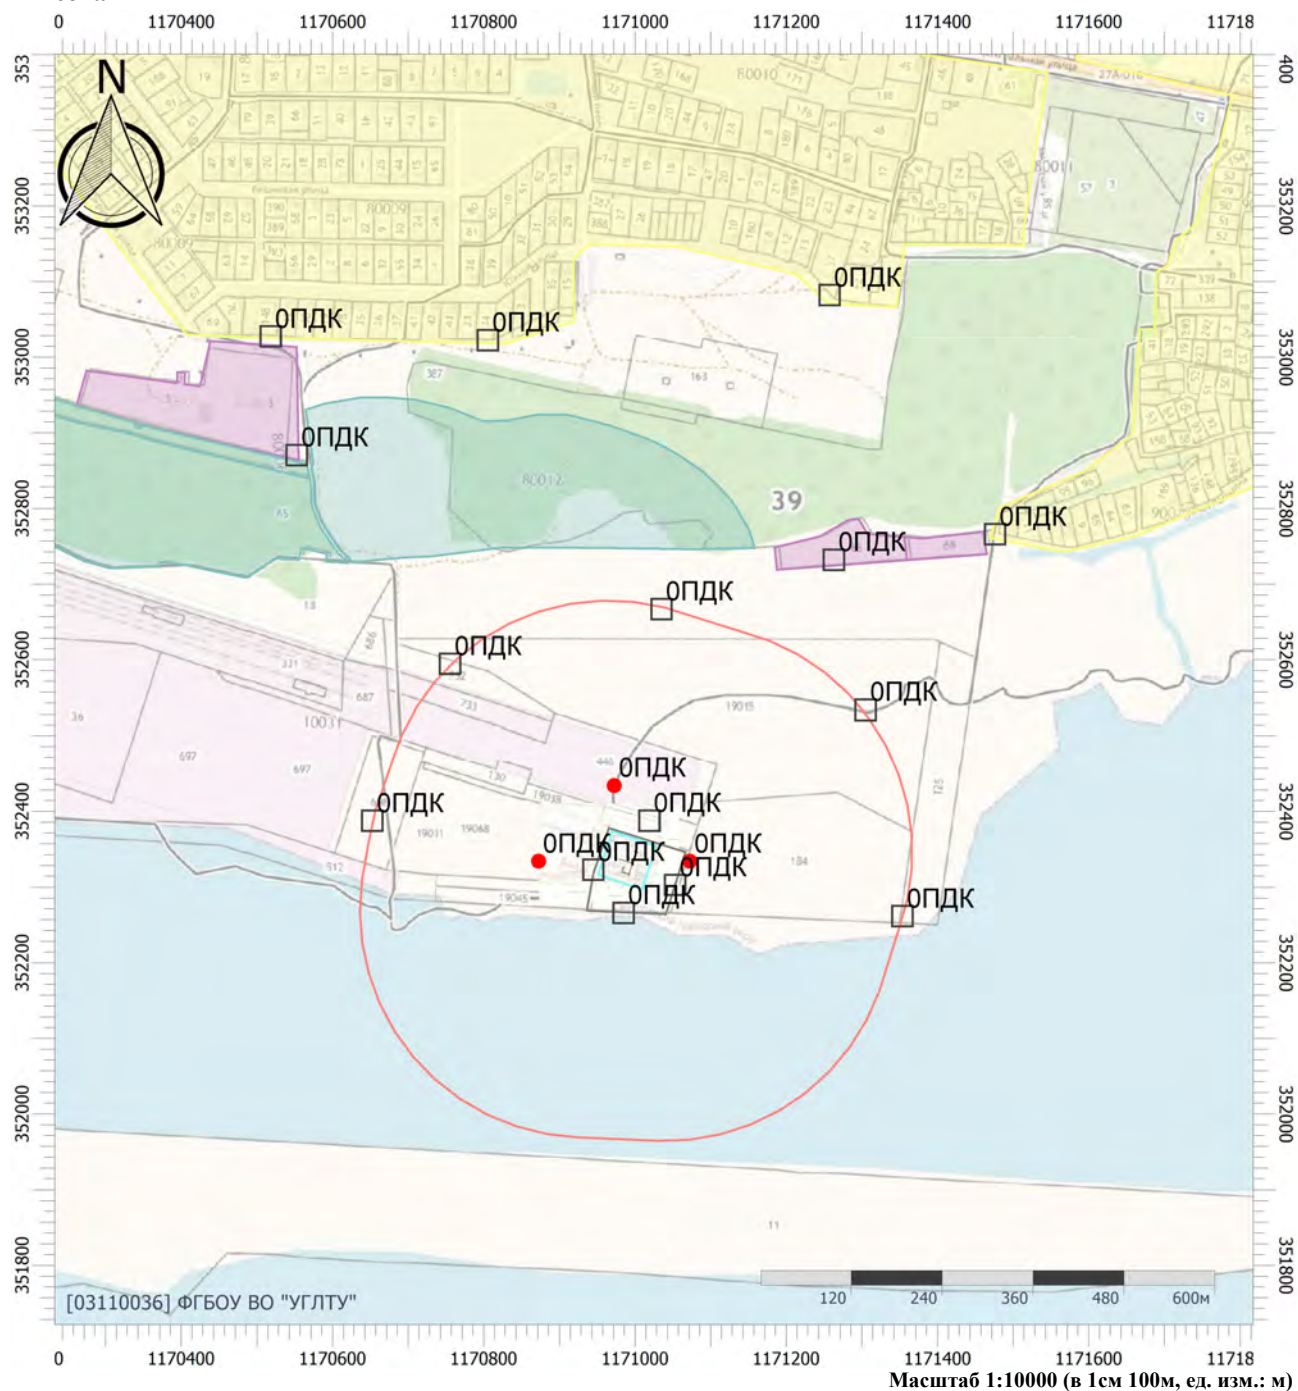

Цветовая схема (ПДК)

0 и ниже	(0,05 - 0,1]	(0,1 - 0,2]	(0,2 - 0,3]
(0,3 - 0,4]	(0,4 - 0,5]	(0,5 - 0,6]	(0,6 - 0,7]
(0,7 - 0,8]	(0,8 - 0,9]	(0,9 - 1]	(1 - 1,5]
(1,5 - 2]	(2 - 3]	(3 - 4]	(4 - 5]
(5 - 7,5]	(7,5 - 10]	(10 - 25]	(25 - 50]
(50 - 100]	(100 - 250]	(250 - 500]	(500 - 1000]
(1000 - 5000]	(5000 - 10000]	(10000 - 100000]	выше 100000

Отчет

Вариант расчета: Новое предприятие (1) - Расчет средних концентраций по МРР-2017 [18.07.2025 13:23 - 18.07.2025 13:25]

Тип расчета: Расчеты по веществам

Код расчета: 2908 (Пыль неорганическая: 70-20% SiO₂)

Параметр: Концентрация вредного вещества (в долях ПДК)

Высота 2м



Цветовая схема (ПДК)

0 и ниже	(0,05 - 0,1]	(0,1 - 0,2]	(0,2 - 0,3]
(0,3 - 0,4]	(0,4 - 0,5]	(0,5 - 0,6]	(0,6 - 0,7]
(0,7 - 0,8]	(0,8 - 0,9]	(0,9 - 1]	(1 - 1,5]
(1,5 - 2]	(2 - 3]	(3 - 4]	(4 - 5]
(5 - 7,5]	(7,5 - 10]	(10 - 25]	(25 - 50]
(50 - 100]	(100 - 250]	(250 - 500]	(500 - 1000]
(1000 - 5000]	(5000 - 10000]	(10000 - 100000]	выше 100000

Отчет


Вариант расчета: Новое предприятие (1) - Расчет средних концентраций по МРР-2017 [18.07.2025 13:23 - 18.07.2025 13:25]

Тип расчета: Расчеты по веществам

Код расчета: 2909 (Пыль неорганическая: до 20% SiO₂)

Параметр: Концентрация вредного вещества (в долях ПДК)

Высота 2м

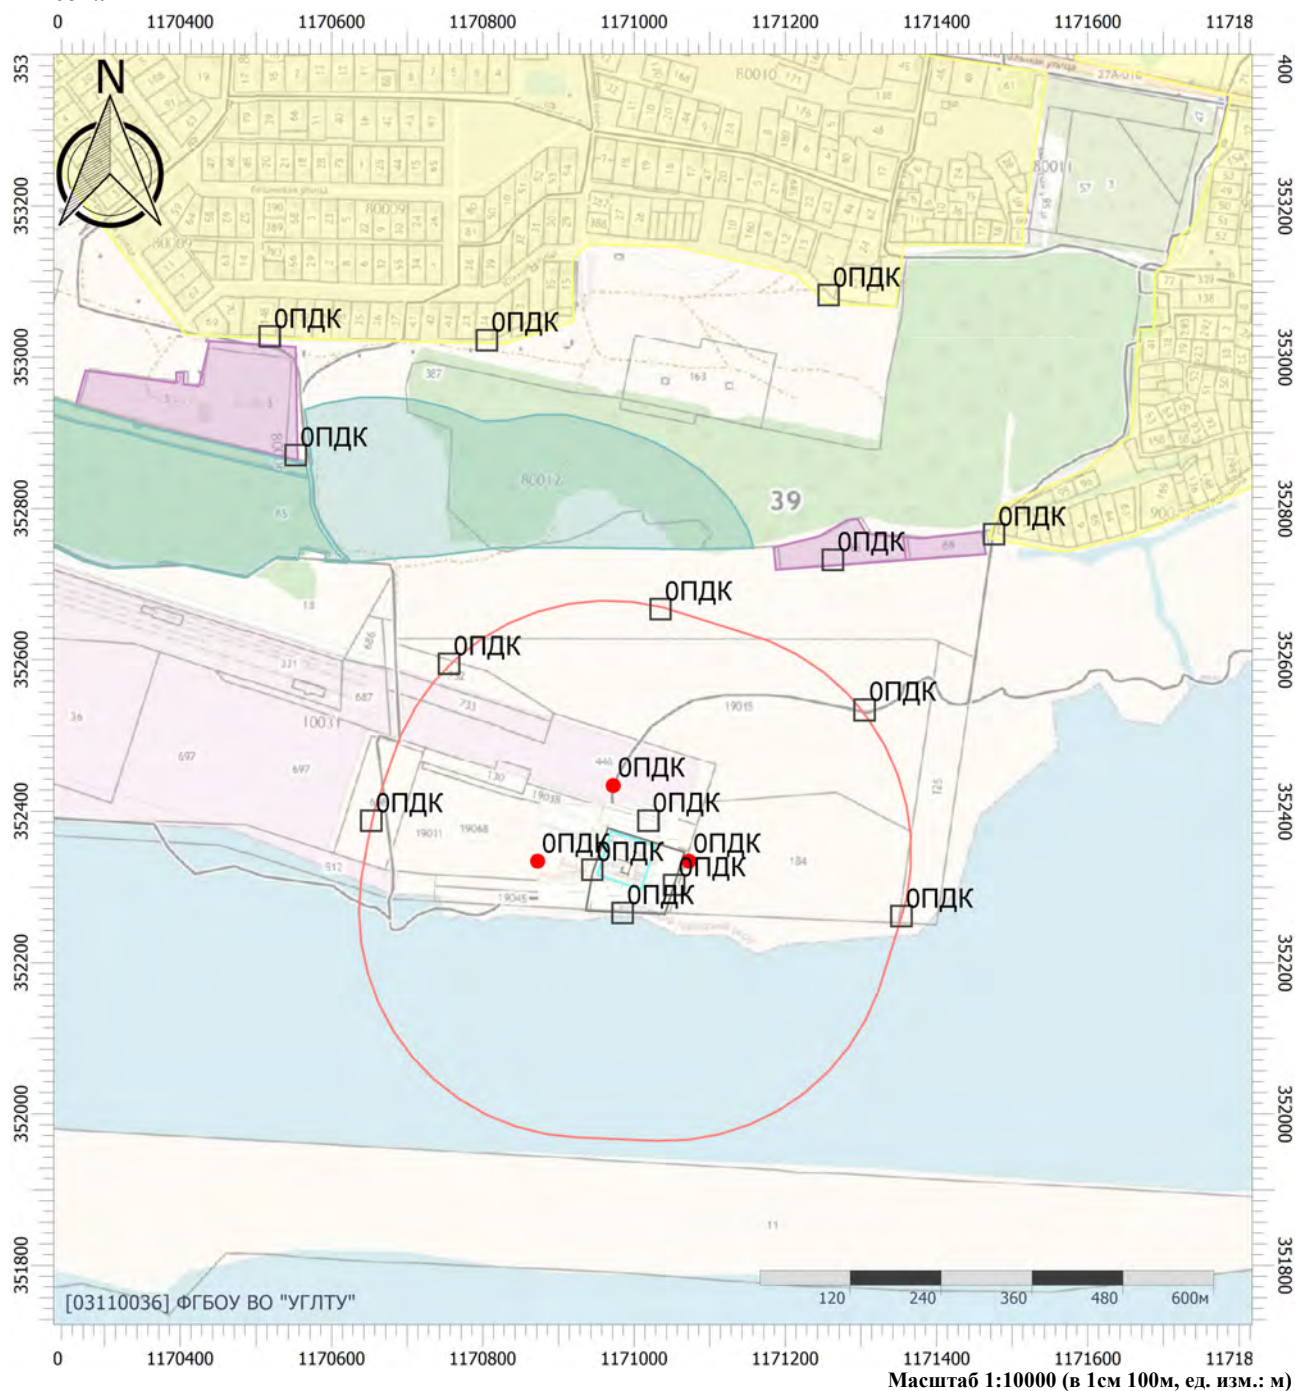

Цветовая схема (ПДК)

0 и ниже	(0,05 - 0,1]	(0,1 - 0,2]	(0,2 - 0,3]
(0,3 - 0,4]	(0,4 - 0,5]	(0,5 - 0,6]	(0,6 - 0,7]
(0,7 - 0,8]	(0,8 - 0,9]	(0,9 - 1]	(1 - 1,5]
(1,5 - 2]	(2 - 3]	(3 - 4]	(4 - 5]
(5 - 7,5]	(7,5 - 10]	(10 - 25]	(25 - 50]
(50 - 100]	(100 - 250]	(250 - 500]	(500 - 1000]
(1000 - 5000]	(5000 - 10000]	(10000 - 100000]	выше 100000

Отчет

Вариант расчета: Новое предприятие (1) - Расчет средних концентраций по МРР-2017 [18.07.2025 13:23 - 18.07.2025 13:25]

Тип расчета: Расчеты по веществам

Код расчета: Все вещества (Объединённый результат)

Параметр: Концентрация вредного вещества (в долях ПДК)

Высота 2м



Цветовая схема (ПДК)

0 и ниже	(0,05 - 0,1]	(0,1 - 0,2]	(0,2 - 0,3]
(0,3 - 0,4]	(0,4 - 0,5]	(0,5 - 0,6]	(0,6 - 0,7]
(0,7 - 0,8]	(0,8 - 0,9]	(0,9 - 1]	(1 - 1,5]
(1,5 - 2]	(2 - 3]	(3 - 4]	(4 - 5]
(5 - 7,5]	(7,5 - 10]	(10 - 25]	(25 - 50]
(50 - 100]	(100 - 250]	(250 - 500]	(500 - 1000]
(1000 - 5000]	(5000 - 10000]	(10000 - 100000]	выше 100000

Отчет

Вариант расчета: Новое предприятие (1) - Расчёт среднесуточных концентраций [18.07.2025 13:25 - 18.07.2025 13:25]

Тип расчета: Расчеты по веществам

Код расчета: 0143 (Марганец и его соединения (в пересчете на марганец (IV) оксид))

Параметр: Концентрация вредного вещества (в долях ПДК)

Высота 2м



Цветовая схема (ПДК)

0 и ниже	(0,05 - 0,1]	(0,1 - 0,2]	(0,2 - 0,3]
(0,3 - 0,4]	(0,4 - 0,5]	(0,5 - 0,6]	(0,6 - 0,7]
(0,7 - 0,8]	(0,8 - 0,9]	(0,9 - 1]	(1 - 1,5]
(1,5 - 2]	(2 - 3]	(3 - 4]	(4 - 5]
(5 - 7,5]	(7,5 - 10]	(10 - 25]	(25 - 50]
(50 - 100]	(100 - 250]	(250 - 500]	(500 - 1000]
(1000 - 5000]	(5000 - 10000]	(10000 - 100000]	выше 100000

Отчет


Вариант расчета: Новое предприятие (1) - Расчёт среднесуточных концентраций [18.07.2025 13:25 - 18.07.2025 13:25]

Тип расчета: Расчеты по веществам

Код расчета: 0301 (Азота диоксид (Двуокись азота; пероксид азота))

Параметр: Концентрация вредного вещества (в долях ПДК)

Высота 2м

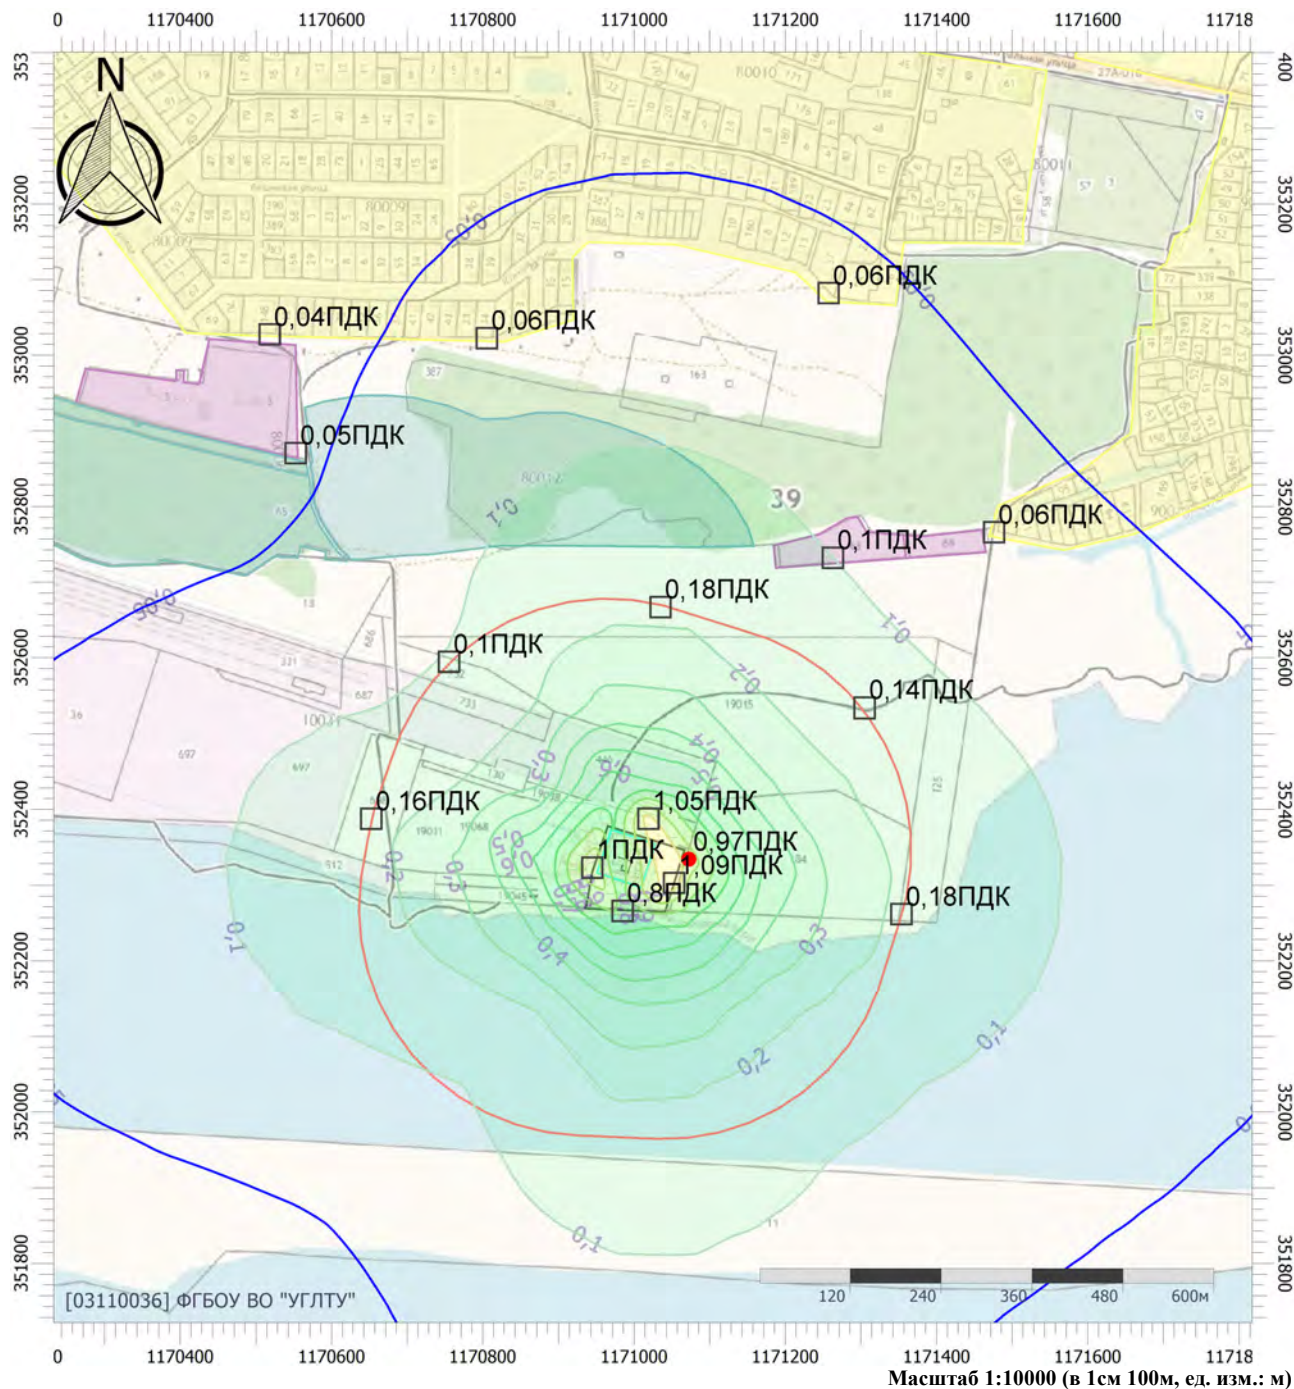

Цветовая схема (ПДК)

0 и ниже	(0,05 - 0,1]	(0,1 - 0,2]	(0,2 - 0,3]
(0,3 - 0,4]	(0,4 - 0,5]	(0,5 - 0,6]	(0,6 - 0,7]
(0,7 - 0,8]	(0,8 - 0,9]	(0,9 - 1]	(1 - 1,5]
(1,5 - 2]	(2 - 3]	(3 - 4]	(4 - 5]
(5 - 7,5]	(7,5 - 10]	(10 - 25]	(25 - 50]
(50 - 100]	(100 - 250]	(250 - 500]	(500 - 1000]
(1000 - 5000]	(5000 - 10000]	(10000 - 100000]	выше 100000

Отчет

Вариант расчета: Новое предприятие (1) - Расчёт среднесуточных концентраций [18.07.2025 13:25 - 18.07.2025 13:25]

Тип расчета: Расчеты по веществам

Код расчета: 0328 (Углерод (Пигмент черный))

Параметр: Концентрация вредного вещества (в долях ПДК)

Высота 2м



Цветовая схема (ПДК)

0 и ниже	(0,05 - 0,1]	(0,1 - 0,2]	(0,2 - 0,3]
(0,3 - 0,4]	(0,4 - 0,5]	(0,5 - 0,6]	(0,6 - 0,7]
(0,7 - 0,8]	(0,8 - 0,9]	(0,9 - 1]	(1 - 1,5]
(1,5 - 2]	(2 - 3]	(3 - 4]	(4 - 5]
(5 - 7,5]	(7,5 - 10]	(10 - 25]	(25 - 50]
(50 - 100]	(100 - 250]	(250 - 500]	(500 - 1000]
(1000 - 5000]	(5000 - 10000]	(10000 - 100000]	выше 100000

Отчет

Вариант расчета: Новое предприятие (1) - Расчёт среднесуточных концентраций [18.07.2025 13:25 - 18.07.2025 13:25]

Тип расчета: Расчеты по веществам

Код расчета: 0337 (Углерода оксид (Углерод окись; углерод моноокись; угарный газ))

Параметр: Концентрация вредного вещества (в долях ПДК)

Высота 2м



Цветовая схема (ПДК)

0 и ниже	(0,05 - 0,1]	(0,1 - 0,2]	(0,2 - 0,3]
(0,3 - 0,4]	(0,4 - 0,5]	(0,5 - 0,6]	(0,6 - 0,7]
(0,7 - 0,8]	(0,8 - 0,9]	(0,9 - 1]	(1 - 1,5]
(1,5 - 2]	(2 - 3]	(3 - 4]	(4 - 5]
(5 - 7,5]	(7,5 - 10]	(10 - 25]	(25 - 50]
(50 - 100]	(100 - 250]	(250 - 500]	(500 - 1000]
(1000 - 5000]	(5000 - 10000]	(10000 - 100000]	выше 100000

Отчет

Вариант расчета: Новое предприятие (1) - Расчёт среднесуточных концентраций [18.07.2025 13:25 - 18.07.2025 13:25]

Тип расчета: Расчеты по веществам

Код расчета: 0342 (Фториды газообразные)

Параметр: Концентрация вредного вещества (в долях ПДК)

Высота 2м



Цветовая схема (ПДК)

0 и ниже	(0,05 - 0,1]	(0,1 - 0,2]	(0,2 - 0,3]
(0,3 - 0,4]	(0,4 - 0,5]	(0,5 - 0,6]	(0,6 - 0,7]
(0,7 - 0,8]	(0,8 - 0,9]	(0,9 - 1]	(1 - 1,5]
(1,5 - 2]	(2 - 3]	(3 - 4]	(4 - 5]
(5 - 7,5]	(7,5 - 10]	(10 - 25]	(25 - 50]
(50 - 100]	(100 - 250]	(250 - 500]	(500 - 1000]
(1000 - 5000]	(5000 - 10000]	(10000 - 100000]	выше 100000

Отчет

Вариант расчета: Новое предприятие (1) - Расчёт среднесуточных концентраций [18.07.2025 13:25 - 18.07.2025 13:25]

Тип расчета: Расчеты по веществам

Код расчета: 2902 (Взвешенные вещества)

Параметр: Концентрация вредного вещества (в долях ПДК)

Высота 2м



Цветовая схема (ПДК)

0 и ниже	(0,05 - 0,1]	(0,1 - 0,2]	(0,2 - 0,3]
(0,3 - 0,4]	(0,4 - 0,5]	(0,5 - 0,6]	(0,6 - 0,7]
(0,7 - 0,8]	(0,8 - 0,9]	(0,9 - 1]	(1 - 1,5]
(1,5 - 2]	(2 - 3]	(3 - 4]	(4 - 5]
(5 - 7,5]	(7,5 - 10]	(10 - 25]	(25 - 50]
(50 - 100]	(100 - 250]	(250 - 500]	(500 - 1000]
(1000 - 5000]	(5000 - 10000]	(10000 - 100000]	выше 100000

Отчет


Вариант расчета: Новое предприятие (1) - Расчёт среднесуточных концентраций [18.07.2025 13:25 - 18.07.2025 13:25]

Тип расчета: Расчеты по веществам

Код расчета: Все вещества (Объединённый результат)

Параметр: Концентрация вредного вещества (в долях ПДК)

Высота 2м

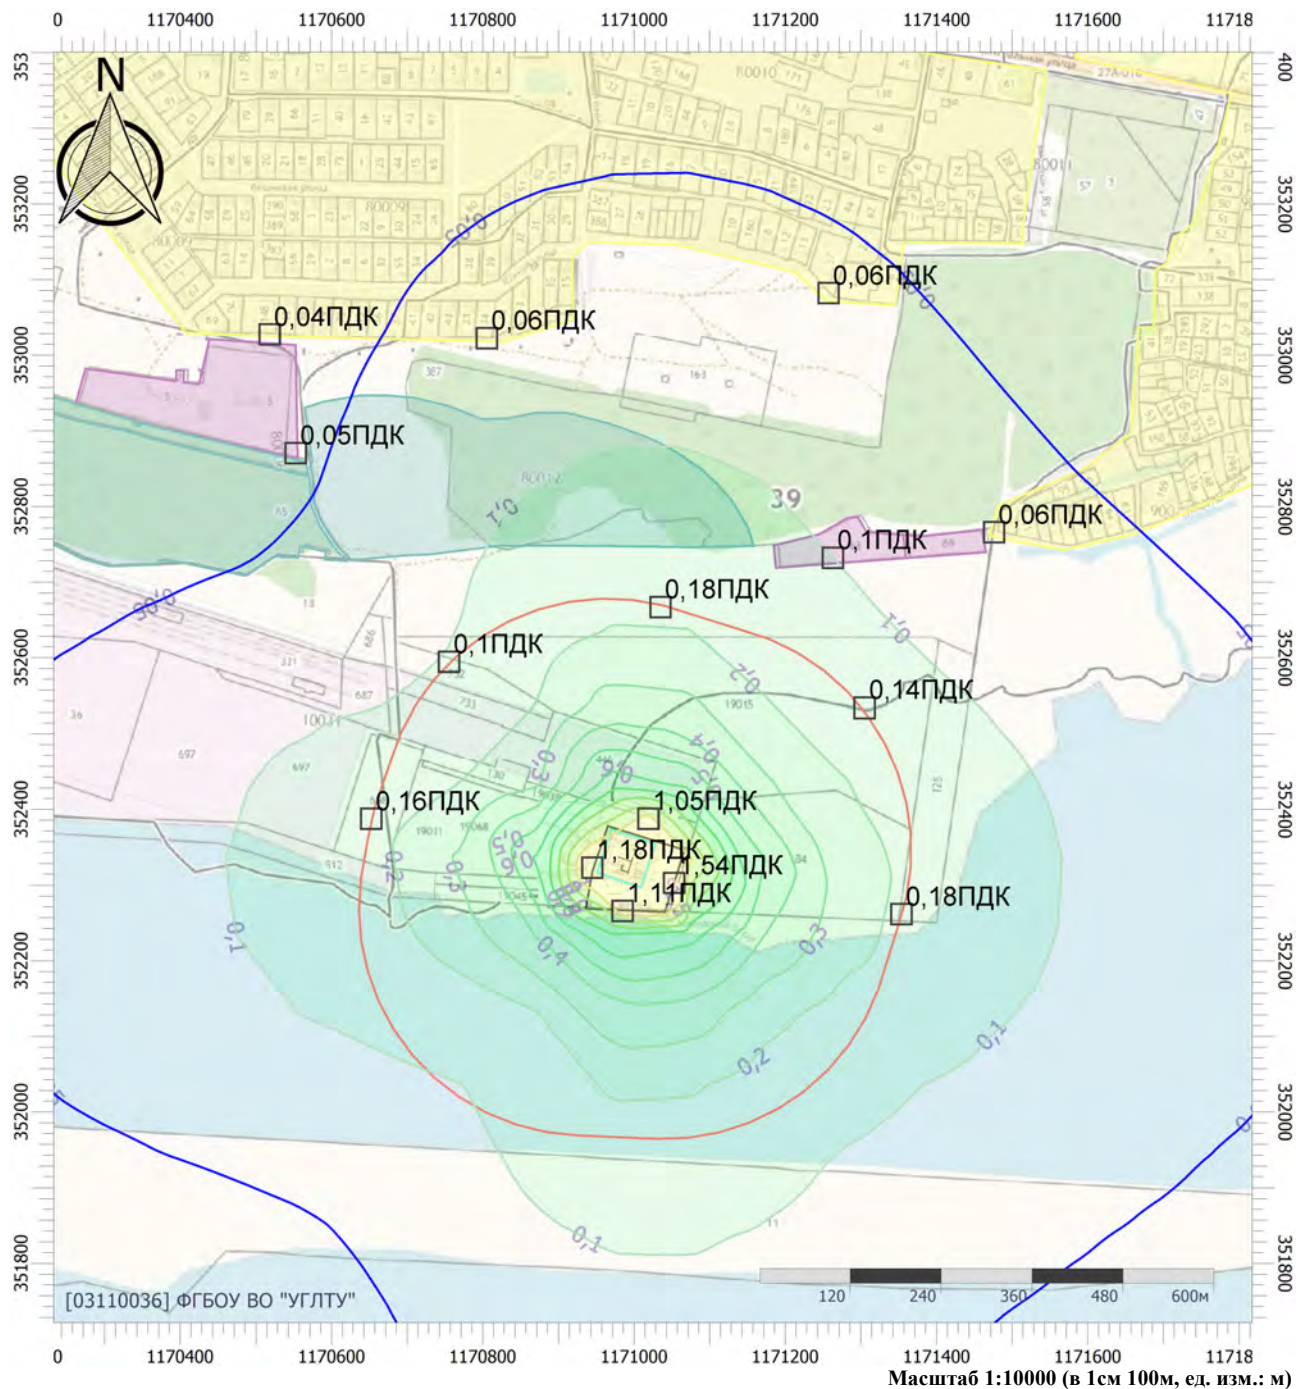

Цветовая схема (ПДК)

 0 и ниже	 (0,05 - 0,1]	 (0,1 - 0,2]	 (0,2 - 0,3]
 (0,3 - 0,4]	 (0,4 - 0,5]	 (0,5 - 0,6]	 (0,6 - 0,7]
 (0,7 - 0,8]	 (0,8 - 0,9]	 (0,9 - 1]	 (1 - 1,5]
 (1,5 - 2]	 (2 - 3]	 (3 - 4]	 (4 - 5]
 (5 - 7,5]	 (7,5 - 10]	 (10 - 25]	 (25 - 50]
 (50 - 100]	 (100 - 250]	 (250 - 500]	 (500 - 1000]
 (1000 - 5000]	 (5000 - 10000]	 (10000 - 100000]	 выше 100000

4.2 Изолинии загрязняющих веществ на период эксплуатации

Отчет


Вариант расчета: Новое предприятие (1) - Расчет рассеивания по МРР-2017 лето без фона [21.07.2025 09:19 - 21.07.2025 09:19] , ЛЕТО

Тип расчета: Расчеты по веществам

Код расчета: 0301 (Азота диоксид (Двуокись азота; пероксид азота))

Параметр: Концентрация вредного вещества (в долях ПДК)

Высота 2м

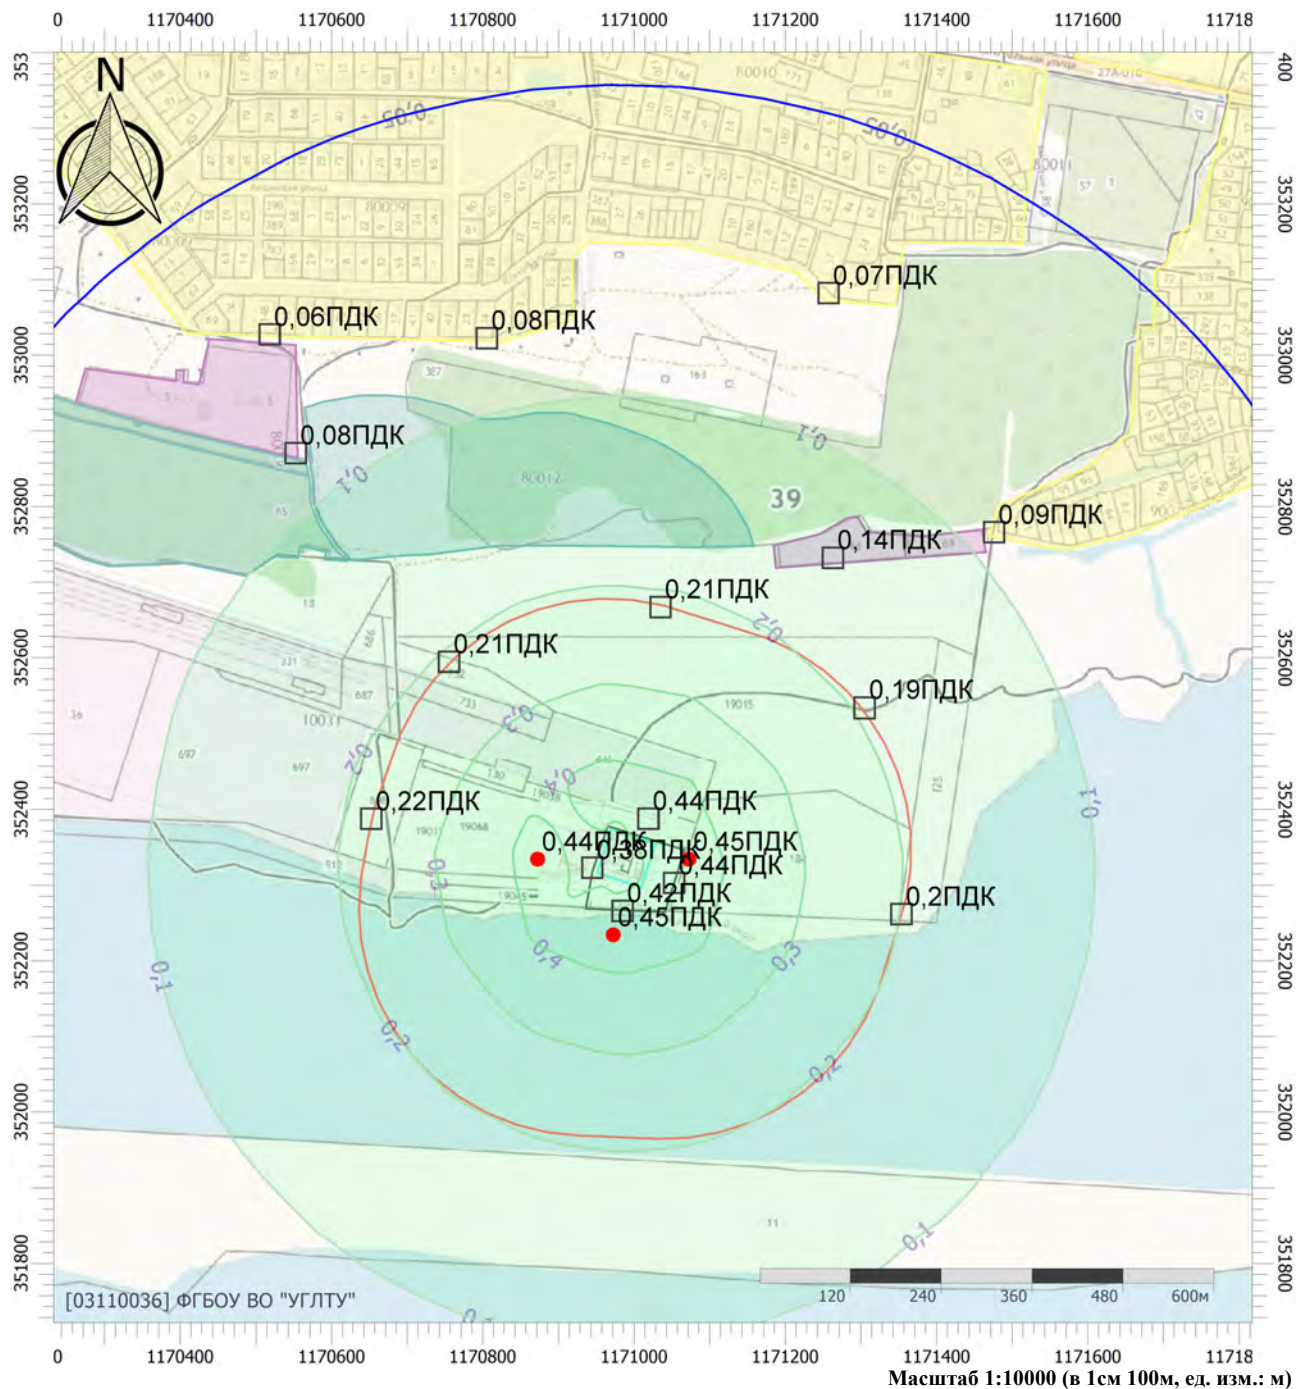

Цветовая схема (ПДК)

0 и ниже	(0,05 - 0,1]	(0,1 - 0,2]	(0,2 - 0,3]
(0,3 - 0,4]	(0,4 - 0,5]	(0,5 - 0,6]	(0,6 - 0,7]
(0,7 - 0,8]	(0,8 - 0,9]	(0,9 - 1]	(1 - 1,5]
(1,5 - 2]	(2 - 3]	(3 - 4]	(4 - 5]
(5 - 7,5]	(7,5 - 10]	(10 - 25]	(25 - 50]
(50 - 100]	(100 - 250]	(250 - 500]	(500 - 1000]
(1000 - 5000]	(5000 - 10000]	(10000 - 100000]	выше 100000

Отчет

Вариант расчета: Новое предприятие (1) - Расчет рассеивания по МРР-2017 лето без фона [21.07.2025 09:19 - 21.07.2025 09:19] , ЛЕТО

Тип расчета: Расчеты по веществам

Код расчета: 0304 (Азот (II) оксид (Азот монооксид))

Параметр: Концентрация вредного вещества (в долях ПДК)

Высота 2м



Цветовая схема (ПДК)

0 и ниже	(0,05 - 0,1]	(0,1 - 0,2]	(0,2 - 0,3]
(0,3 - 0,4]	(0,4 - 0,5]	(0,5 - 0,6]	(0,6 - 0,7]
(0,7 - 0,8]	(0,8 - 0,9]	(0,9 - 1]	(1 - 1,5]
(1,5 - 2]	(2 - 3]	(3 - 4]	(4 - 5]
(5 - 7,5]	(7,5 - 10]	(10 - 25]	(25 - 50]
(50 - 100]	(100 - 250]	(250 - 500]	(500 - 1000]
(1000 - 5000]	(5000 - 10000]	(10000 - 100000]	выше 100000

Отчет

Вариант расчета: Новое предприятие (1) - Расчет рассеивания по МРР-2017 лето без фона [21.07.2025 09:19 - 21.07.2025 09:19] , ЛЕТО

Тип расчета: Расчеты по веществам

Код расчета: 0328 (Углерод (Пигмент черный))

Параметр: Концентрация вредного вещества (в долях ПДК)

Высота 2м



Цветовая схема (ПДК)

0 и ниже	(0,05 - 0,1]	(0,1 - 0,2]	(0,2 - 0,3]
(0,3 - 0,4]	(0,4 - 0,5]	(0,5 - 0,6]	(0,6 - 0,7]
(0,7 - 0,8]	(0,8 - 0,9]	(0,9 - 1]	(1 - 1,5]
(1,5 - 2]	(2 - 3]	(3 - 4]	(4 - 5]
(5 - 7,5]	(7,5 - 10]	(10 - 25]	(25 - 50]
(50 - 100]	(100 - 250]	(250 - 500]	(500 - 1000]
(1000 - 5000]	(5000 - 10000]	(10000 - 100000]	выше 100000

Отчет

Вариант расчета: Новое предприятие (1) - Расчет рассеивания по МРР-2017 лето без фона [21.07.2025 09:19 - 21.07.2025 09:19] , ЛЕТО

Тип расчета: Расчеты по веществам

Код расчета: 0330 (Сера диоксид)

Параметр: Концентрация вредного вещества (в долях ПДК)

Высота 2м



Цветовая схема (ПДК)

0 и ниже	(0,05 - 0,1]	(0,1 - 0,2]	(0,2 - 0,3]
(0,3 - 0,4]	(0,4 - 0,5]	(0,5 - 0,6]	(0,6 - 0,7]
(0,7 - 0,8]	(0,8 - 0,9]	(0,9 - 1]	(1 - 1,5]
(1,5 - 2]	(2 - 3]	(3 - 4]	(4 - 5]
(5 - 7,5]	(7,5 - 10]	(10 - 25]	(25 - 50]
(50 - 100]	(100 - 250]	(250 - 500]	(500 - 1000]
(1000 - 5000]	(5000 - 10000]	(10000 - 100000]	выше 100000

Отчет

Вариант расчета: Новое предприятие (1) - Расчет рассеивания по МРР-2017 лето без фона [21.07.2025 09:19 - 21.07.2025 09:19] , ЛЕТО

Тип расчета: Расчеты по веществам

Код расчета: 0333 (Дигидросульфид (Водород сернистый, дигидросульфид, гидросульфид))

Параметр: Концентрация вредного вещества (в долях ПДК)

Высота 2м



Цветовая схема (ПДК)

0 и ниже	(0,05 - 0,1]	(0,1 - 0,2]	(0,2 - 0,3]
(0,3 - 0,4]	(0,4 - 0,5]	(0,5 - 0,6]	(0,6 - 0,7]
(0,7 - 0,8]	(0,8 - 0,9]	(0,9 - 1]	(1 - 1,5]
(1,5 - 2]	(2 - 3]	(3 - 4]	(4 - 5]
(5 - 7,5]	(7,5 - 10]	(10 - 25]	(25 - 50]
(50 - 100]	(100 - 250]	(250 - 500]	(500 - 1000]
(1000 - 5000]	(5000 - 10000]	(10000 - 100000]	выше 100000

Отчет

Вариант расчета: Новое предприятие (1) - Расчет рассеивания по МРР-2017 лето без фона [21.07.2025 09:19 - 21.07.2025 09:19] , ЛЕТО

Тип расчета: Расчеты по веществам

Код расчета: 0337 (Углерода оксид (Углерод окись; углерод моноокись; угарный газ))

Параметр: Концентрация вредного вещества (в долях ПДК)

Высота 2м



Цветовая схема (ПДК)

0 и ниже	(0,05 - 0,1]	(0,1 - 0,2]	(0,2 - 0,3]
(0,3 - 0,4]	(0,4 - 0,5]	(0,5 - 0,6]	(0,6 - 0,7]
(0,7 - 0,8]	(0,8 - 0,9]	(0,9 - 1]	(1 - 1,5]
(1,5 - 2]	(2 - 3]	(3 - 4]	(4 - 5]
(5 - 7,5]	(7,5 - 10]	(10 - 25]	(25 - 50]
(50 - 100]	(100 - 250]	(250 - 500]	(500 - 1000]
(1000 - 5000]	(5000 - 10000]	(10000 - 100000]	выше 100000

Отчет

Вариант расчета: Новое предприятие (1) - Расчет рассеивания по МРР-2017 лето без фона [21.07.2025 09:19 - 21.07.2025 09:19] , ЛЕТО

Тип расчета: Расчеты по веществам

Код расчета: 0410 (Метан)

Параметр: Концентрация вредного вещества (в долях ПДК)

Высота 2м



Цветовая схема (ПДК)

0 и ниже	(0,05 - 0,1]	(0,1 - 0,2]	(0,2 - 0,3]
(0,3 - 0,4]	(0,4 - 0,5]	(0,5 - 0,6]	(0,6 - 0,7]
(0,7 - 0,8]	(0,8 - 0,9]	(0,9 - 1]	(1 - 1,5]
(1,5 - 2]	(2 - 3]	(3 - 4]	(4 - 5]
(5 - 7,5]	(7,5 - 10]	(10 - 25]	(25 - 50]
(50 - 100]	(100 - 250]	(250 - 500]	(500 - 1000]
(1000 - 5000]	(5000 - 10000]	(10000 - 100000]	выше 100000

Отчет

Вариант расчета: Новое предприятие (1) - Расчет рассеивания по МРР-2017 лето без фона [21.07.2025 09:19 - 21.07.2025 09:19] , ЛЕТО

Тип расчета: Расчеты по веществам

Код расчета: 1325 (Формальдегид (Муравьиный альдегид, оксаметан, метиленоксид))

Параметр: Концентрация вредного вещества (в долях ПДК)

Высота 2м



Цветовая схема (ПДК)

0 и ниже	(0,05 - 0,1]	(0,1 - 0,2]	(0,2 - 0,3]
(0,3 - 0,4]	(0,4 - 0,5]	(0,5 - 0,6]	(0,6 - 0,7]
(0,7 - 0,8]	(0,8 - 0,9]	(0,9 - 1]	(1 - 1,5]
(1,5 - 2]	(2 - 3]	(3 - 4]	(4 - 5]
(5 - 7,5]	(7,5 - 10]	(10 - 25]	(25 - 50]
(50 - 100]	(100 - 250]	(250 - 500]	(500 - 1000]
(1000 - 5000]	(5000 - 10000]	(10000 - 100000]	выше 100000

Отчет

Вариант расчета: Новое предприятие (1) - Расчет рассеивания по МРР-2017 лето без фона [21.07.2025 09:19 - 21.07.2025 09:19] , ЛЕТО

Тип расчета: Расчеты по веществам

Код расчета: 2732 (Керосин (Керосин прямой перегонки; керосин дезодорированный))

Параметр: Концентрация вредного вещества (в долях ПДК)

Высота 2м



Цветовая схема (ПДК)

0 и ниже	(0,05 - 0,1]	(0,1 - 0,2]	(0,2 - 0,3]
(0,3 - 0,4]	(0,4 - 0,5]	(0,5 - 0,6]	(0,6 - 0,7]
(0,7 - 0,8]	(0,8 - 0,9]	(0,9 - 1]	(1 - 1,5]
(1,5 - 2]	(2 - 3]	(3 - 4]	(4 - 5]
(5 - 7,5]	(7,5 - 10]	(10 - 25]	(25 - 50]
(50 - 100]	(100 - 250]	(250 - 500]	(500 - 1000]
(1000 - 5000]	(5000 - 10000]	(10000 - 100000]	выше 100000

Отчет


Вариант расчета: Новое предприятие (1) - Расчет рассеивания по МРР-2017 лето без фона [21.07.2025 09:19 - 21.07.2025 09:19] , ЛЕТО

Тип расчета: Расчеты по веществам

Код расчета: 2754 (Алканы C12-C19 (в пересчете на С))

Параметр: Концентрация вредного вещества (в долях ПДК)

Высота 2м

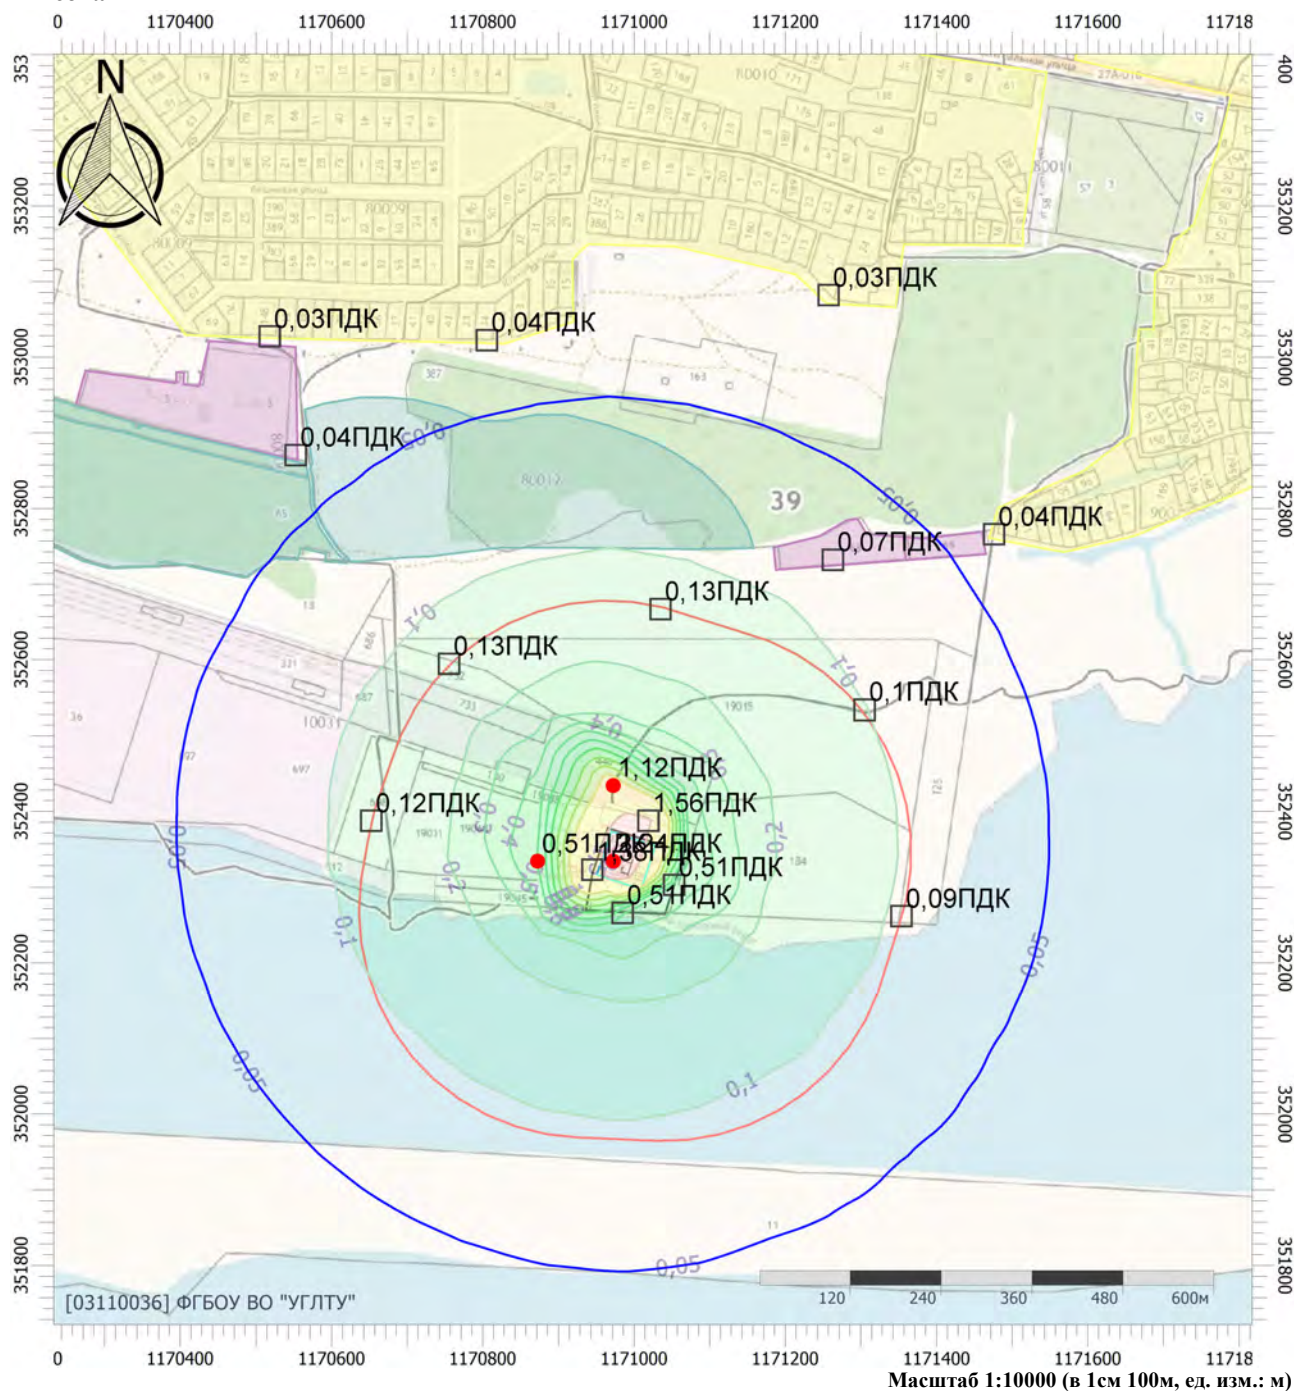

Цветовая схема (ПДК)

0 и ниже	(0,05 - 0,1]	(0,1 - 0,2]	(0,2 - 0,3]
(0,3 - 0,4]	(0,4 - 0,5]	(0,5 - 0,6]	(0,6 - 0,7]
(0,7 - 0,8]	(0,8 - 0,9]	(0,9 - 1]	(1 - 1,5]
(1,5 - 2]	(2 - 3]	(3 - 4]	(4 - 5]
(5 - 7,5]	(7,5 - 10]	(10 - 25]	(25 - 50]
(50 - 100]	(100 - 250]	(250 - 500]	(500 - 1000]
(1000 - 5000]	(5000 - 10000]	(10000 - 100000]	выше 100000

Отчет


Вариант расчета: Новое предприятие (1) - Расчет рассеивания по МРР-2017 лето без фона [21.07.2025 09:19 - 21.07.2025 09:19] , ЛЕТО

Тип расчета: Расчеты по веществам

Код расчета: 2908 (Пыль неорганическая: 70-20% SiO₂)

Параметр: Концентрация вредного вещества (в долях ПДК)

Высота 2м

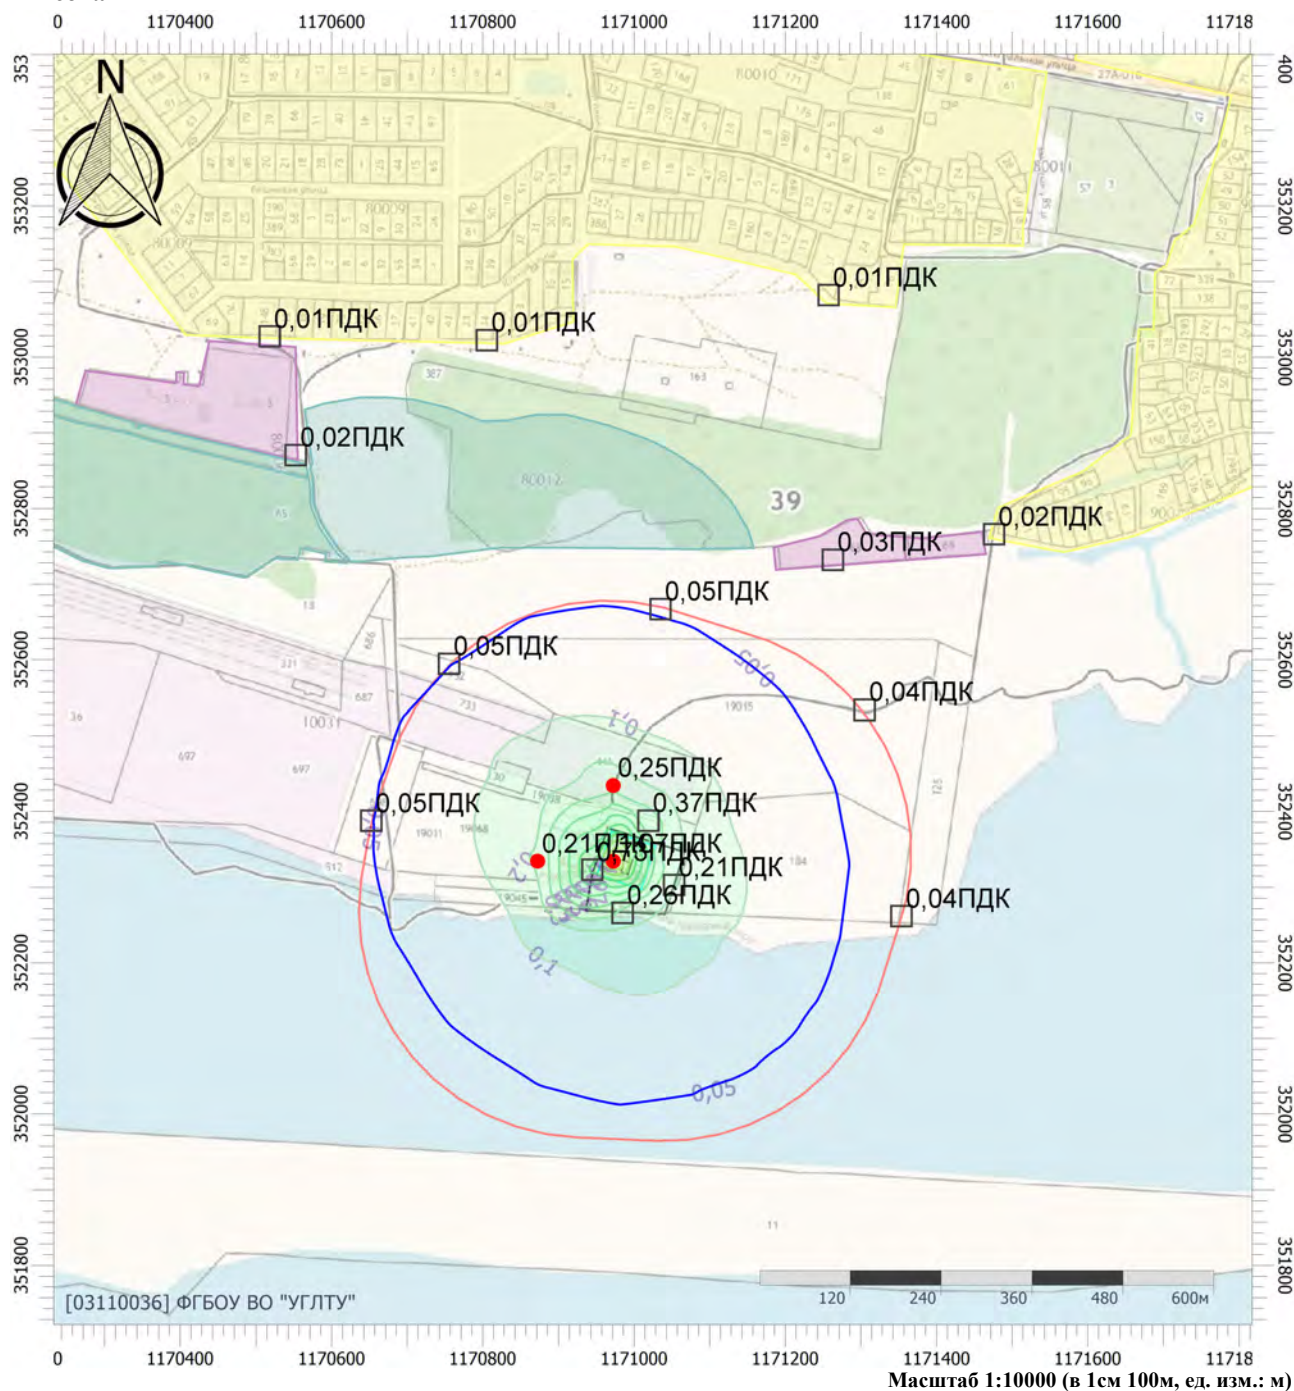

Цветовая схема (ПДК)

0 и ниже	(0,05 - 0,1]	(0,1 - 0,2]	(0,2 - 0,3]
(0,3 - 0,4]	(0,4 - 0,5]	(0,5 - 0,6]	(0,6 - 0,7]
(0,7 - 0,8]	(0,8 - 0,9]	(0,9 - 1]	(1 - 1,5]
(1,5 - 2]	(2 - 3]	(3 - 4]	(4 - 5]
(5 - 7,5]	(7,5 - 10]	(10 - 25]	(25 - 50]
(50 - 100]	(100 - 250]	(250 - 500]	(500 - 1000]
(1000 - 5000]	(5000 - 10000]	(10000 - 100000]	выше 100000

Отчет

Вариант расчета: Новое предприятие (1) - Расчет рассеивания по МРР-2017 лето без фона [21.07.2025]


09:19 - 21.07.2025 09:19| , ЛЕТО

Тип расчета: Расчеты по веществам

Код расчета: Все вещества (Объединённый результат)

Параметр: Концентрация вредного вещества (в долях ПДК)

Высота 2м

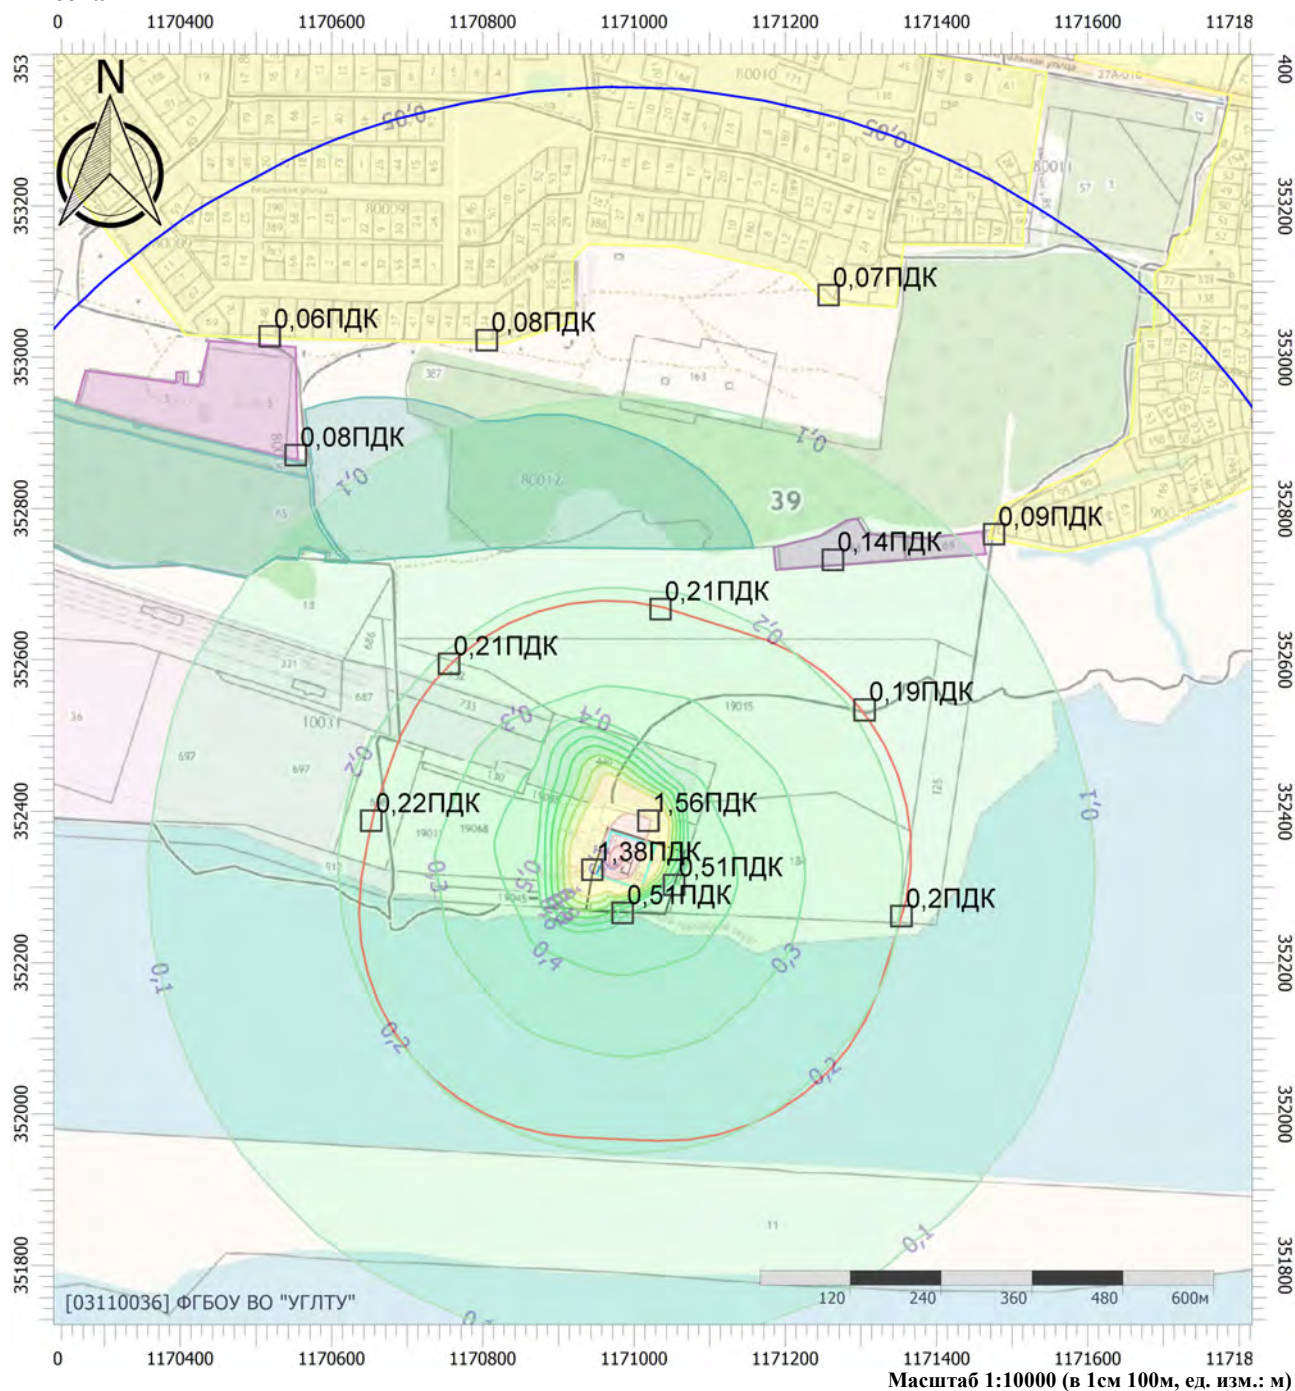

Цветовая схема (ПДК)

 0 и ниже	 (0,05 - 0,1]	 (0,1 - 0,2]	 (0,2 - 0,3]
 (0,3 - 0,4]	 (0,4 - 0,5]	 (0,5 - 0,6]	 (0,6 - 0,7]
 (0,7 - 0,8]	 (0,8 - 0,9]	 (0,9 - 1]	 (1 - 1,5]
 (1,5 - 2]	 (2 - 3]	 (3 - 4]	 (4 - 5]
 (5 - 7,5]	 (7,5 - 10]	 (10 - 25]	 (25 - 50]
 (50 - 100]	 (100 - 250]	 (250 - 500]	 (500 - 1000]
 (1000 - 5000]	 (5000 - 10000]	 (10000 - 100000]	 выше 100000

Отчет


Вариант расчета: Новое предприятие (1) - Расчет рассеивания по МРР-2017 лето с фоном [21.07.2025 09:31 - 21.07.2025 09:31] , ЛЕТО

Тип расчета: Расчеты по веществам

Код расчета: 0301 (Азота диоксид (Двуокись азота; пероксид азота))

Параметр: Концентрация вредного вещества (в долях ПДК)

Высота 2м

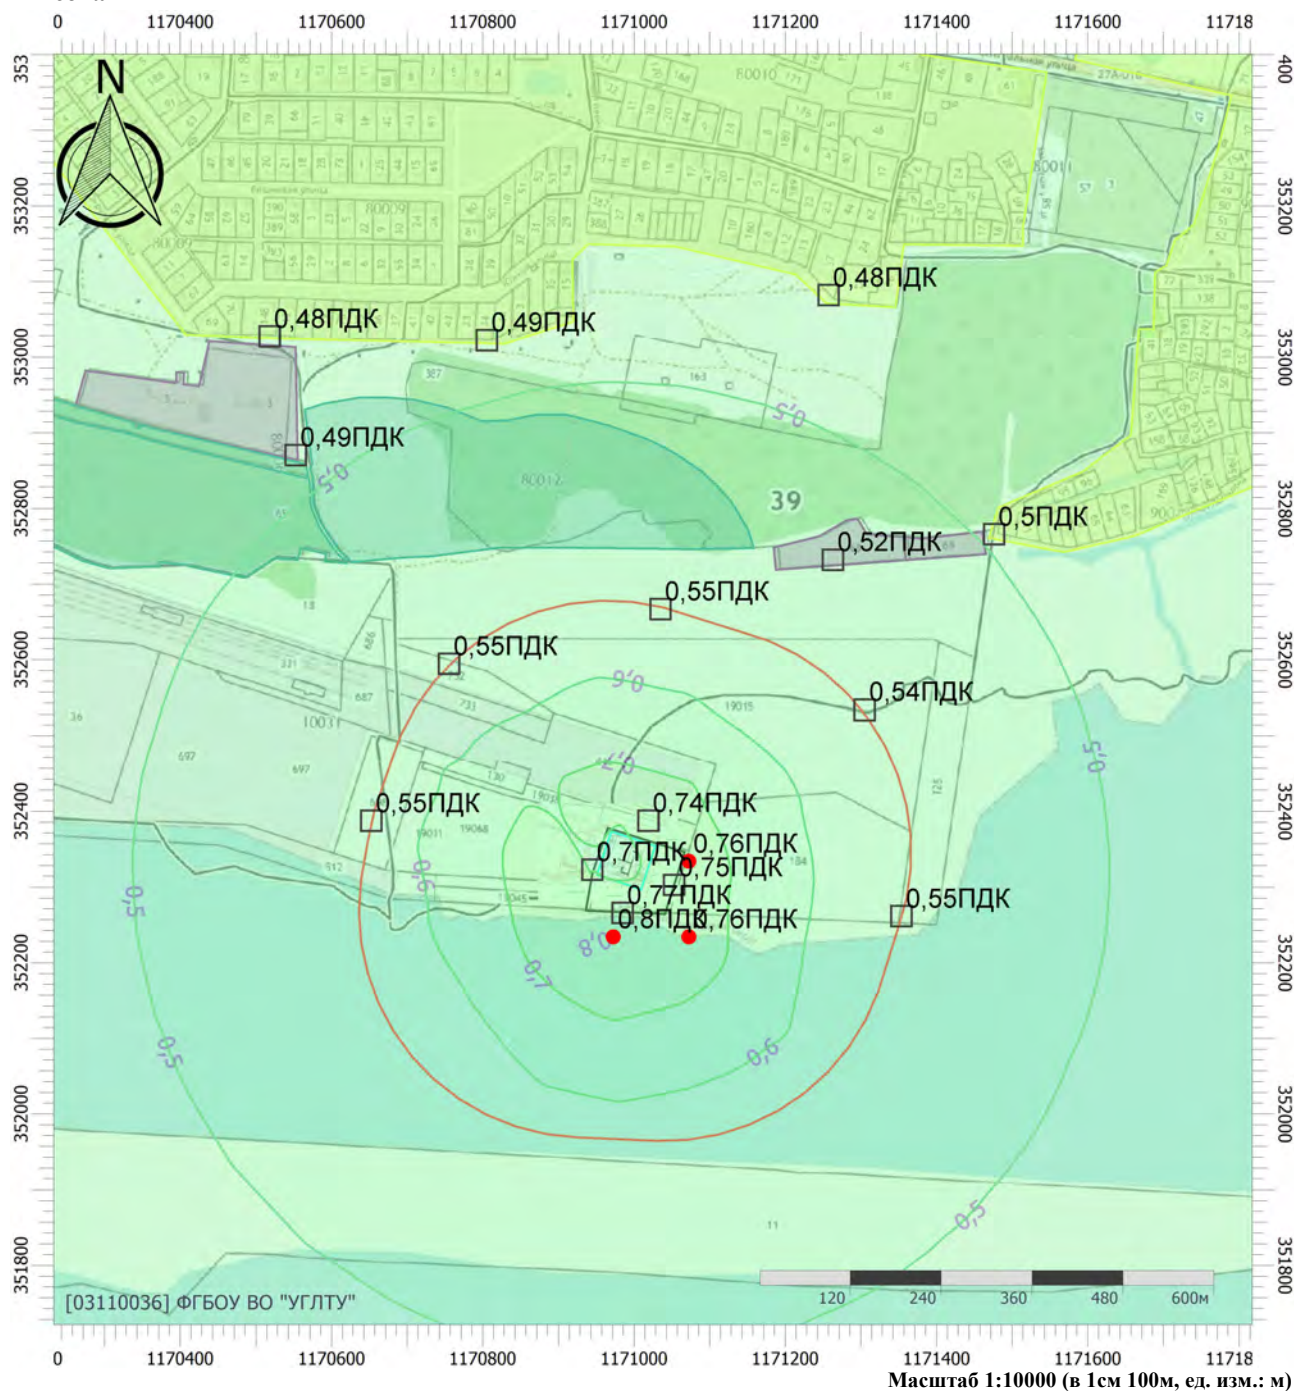

Цветовая схема (ПДК)

0 и ниже	(0,05 - 0,1]	(0,1 - 0,2]	(0,2 - 0,3]
(0,3 - 0,4]	(0,4 - 0,5]	(0,5 - 0,6]	(0,6 - 0,7]
(0,7 - 0,8]	(0,8 - 0,9]	(0,9 - 1]	(1 - 1,5]
(1,5 - 2]	(2 - 3]	(3 - 4]	(4 - 5]
(5 - 7,5]	(7,5 - 10]	(10 - 25]	(25 - 50]
(50 - 100]	(100 - 250]	(250 - 500]	(500 - 1000]
(1000 - 5000]	(5000 - 10000]	(10000 - 100000]	выше 100000

Отчет

Вариант расчета: Новое предприятие (1) - Расчет рассеивания по МРР-2017 зима без фона [21.07.2025


09:27 - 21.07.2025 09:27 | , ЗИМА

Тип расчета: Расчеты по веществам

Код расчета: 0301 (Азота диоксид (Двуокись азота; пероксид азота))

Параметр: Концентрация вредного вещества (в долях ПДК)

Высота 2м

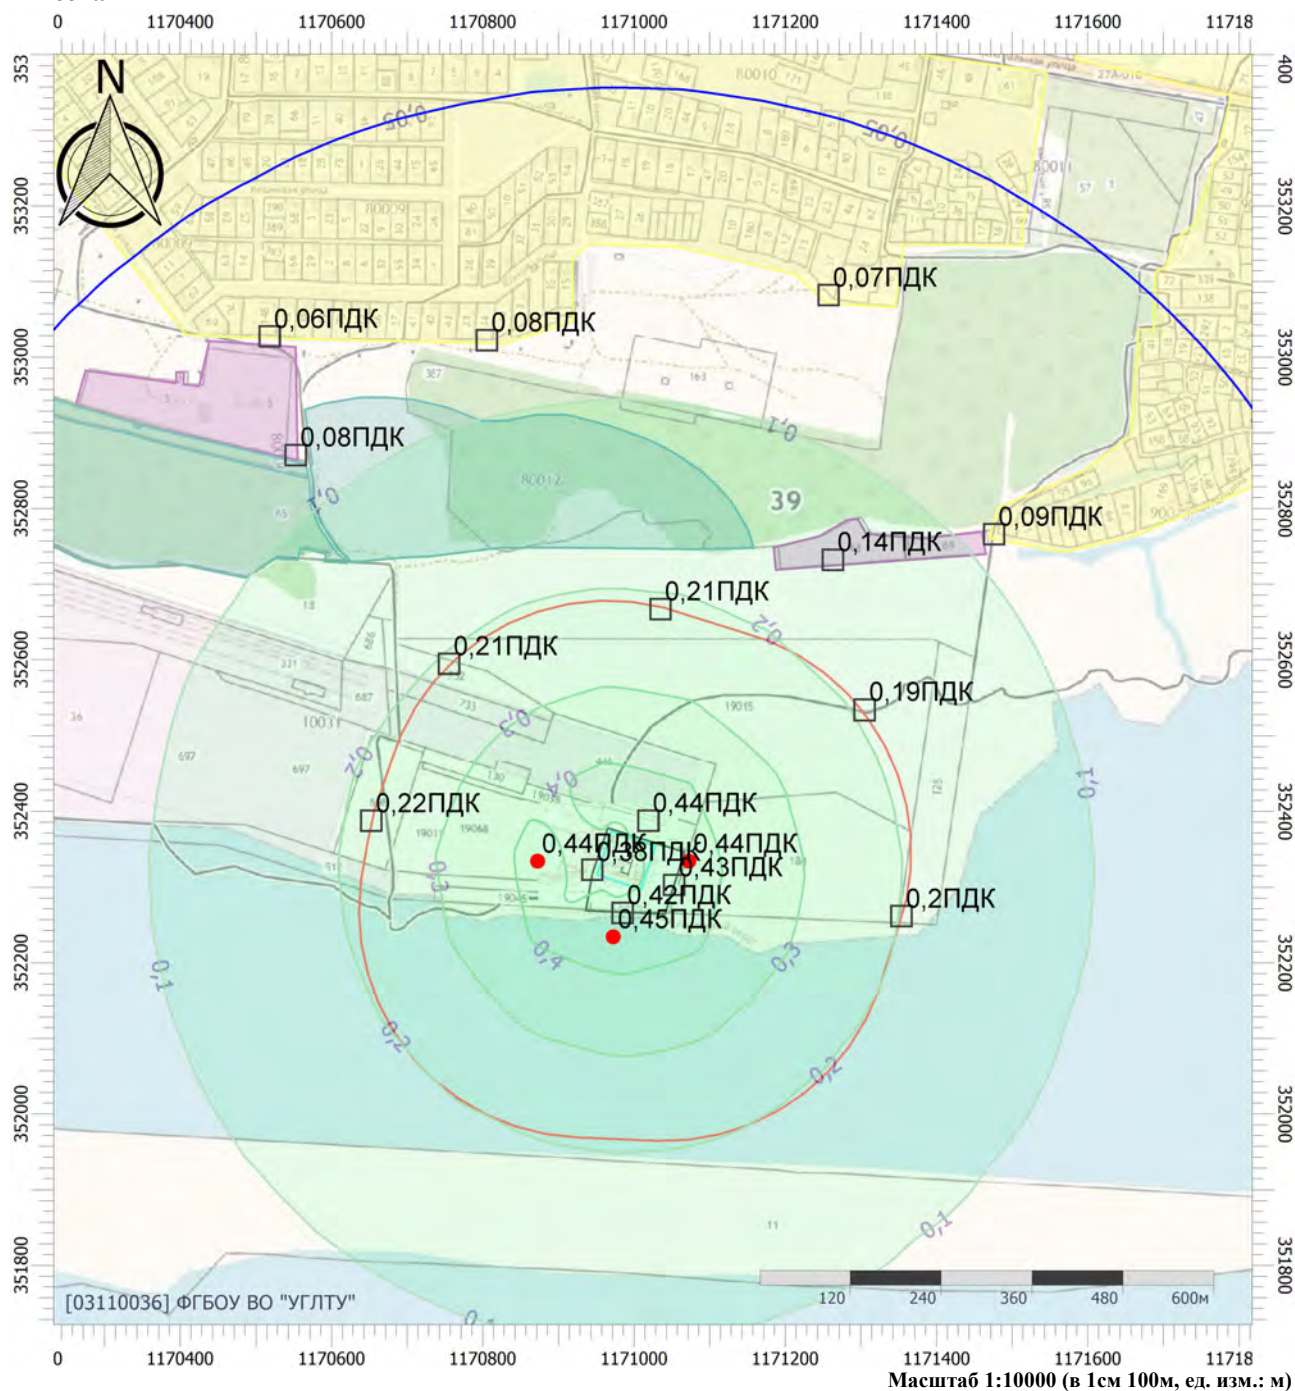

Цветовая схема (ПДК)

 0 и ниже	 (0,05 - 0,1]	 (0,1 - 0,2]	 (0,2 - 0,3]
 (0,3 - 0,4]	 (0,4 - 0,5]	 (0,5 - 0,6]	 (0,6 - 0,7]
 (0,7 - 0,8]	 (0,8 - 0,9]	 (0,9 - 1]	 (1 - 1,5]
 (1,5 - 2]	 (2 - 3]	 (3 - 4]	 (4 - 5]
 (5 - 7,5]	 (7,5 - 10]	 (10 - 25]	 (25 - 50]
 (50 - 100]	 (100 - 250]	 (250 - 500]	 (500 - 1000]
 (1000 - 5000]	 (5000 - 10000]	 (10000 - 100000]	 выше 100000

Отчет

Вариант расчета: Новое предприятие (1) - Расчет рассеивания по МРР-2017 зима без фона [21.07.2025 09:27 - 21.07.2025 09:27] , ЗИМА

Тип расчета: Расчеты по веществам

Код расчета: 0304 (Азот (II) оксид (Азот монооксид))

Параметр: Концентрация вредного вещества (в долях ПДК)

Высота 2м



Цветовая схема (ПДК)

0 и ниже	(0,05 - 0,1]	(0,1 - 0,2]	(0,2 - 0,3]
(0,3 - 0,4]	(0,4 - 0,5]	(0,5 - 0,6]	(0,6 - 0,7]
(0,7 - 0,8]	(0,8 - 0,9]	(0,9 - 1]	(1 - 1,5]
(1,5 - 2]	(2 - 3]	(3 - 4]	(4 - 5]
(5 - 7,5]	(7,5 - 10]	(10 - 25]	(25 - 50]
(50 - 100]	(100 - 250]	(250 - 500]	(500 - 1000]
(1000 - 5000]	(5000 - 10000]	(10000 - 100000]	выше 100000

Отчет

Вариант расчета: Новое предприятие (1) - Расчет рассеивания по МРР-2017 зима без фона [21.07.2025 09:27 - 21.07.2025 09:27] , ЗИМА

Тип расчета: Расчеты по веществам

Код расчета: 0328 (Углерод (Пигмент черный))

Параметр: Концентрация вредного вещества (в долях ПДК)

Высота 2м



Цветовая схема (ПДК)

0 и ниже	(0,05 - 0,1]	(0,1 - 0,2]	(0,2 - 0,3]
(0,3 - 0,4]	(0,4 - 0,5]	(0,5 - 0,6]	(0,6 - 0,7]
(0,7 - 0,8]	(0,8 - 0,9]	(0,9 - 1]	(1 - 1,5]
(1,5 - 2]	(2 - 3]	(3 - 4]	(4 - 5]
(5 - 7,5]	(7,5 - 10]	(10 - 25]	(25 - 50]
(50 - 100]	(100 - 250]	(250 - 500]	(500 - 1000]
(1000 - 5000]	(5000 - 10000]	(10000 - 100000]	выше 100000

Отчет

Вариант расчета: Новое предприятие (1) - Расчет рассеивания по МРР-2017 зима без фона [21.07.2025

09:27 - 21.07.2025 09:27] , ЗИМА

Тип расчета: Расчеты по веществам

Код расчета: 0330 (Сера диоксид)

Параметр: Концентрация вредного вещества (в долях ПДК)

Высота 2м



Цветовая схема (ПДК)

0 и ниже	(0,05 - 0,1]	(0,1 - 0,2]	(0,2 - 0,3]
(0,3 - 0,4]	(0,4 - 0,5]	(0,5 - 0,6]	(0,6 - 0,7]
(0,7 - 0,8]	(0,8 - 0,9]	(0,9 - 1]	(1 - 1,5]
(1,5 - 2]	(2 - 3]	(3 - 4]	(4 - 5]
(5 - 7,5]	(7,5 - 10]	(10 - 25]	(25 - 50]
(50 - 100]	(100 - 250]	(250 - 500]	(500 - 1000]
(1000 - 5000]	(5000 - 10000]	(10000 - 100000]	выше 100000

Отчет

Вариант расчета: Новое предприятие (1) - Расчет рассеивания по МРР-2017 зима без фона [21.07.2025 09:27 - 21.07.2025 09:27] , ЗИМА

Тип расчета: Расчеты по веществам

Код расчета: 0333 (Дигидросульфид (Водород сернистый, дигидросульфид, гидросульфид))

Параметр: Концентрация вредного вещества (в долях ПДК)

Высота 2м



Цветовая схема (ПДК)

0 и ниже	(0,05 - 0,1]	(0,1 - 0,2]	(0,2 - 0,3]
(0,3 - 0,4]	(0,4 - 0,5]	(0,5 - 0,6]	(0,6 - 0,7]
(0,7 - 0,8]	(0,8 - 0,9]	(0,9 - 1]	(1 - 1,5]
(1,5 - 2]	(2 - 3]	(3 - 4]	(4 - 5]
(5 - 7,5]	(7,5 - 10]	(10 - 25]	(25 - 50]
(50 - 100]	(100 - 250]	(250 - 500]	(500 - 1000]
(1000 - 5000]	(5000 - 10000]	(10000 - 100000]	выше 100000

Отчет


Вариант расчета: Новое предприятие (1) - Расчет рассеивания по МРР-2017 зима без фона [21.07.2025 09:27 - 21.07.2025 09:27] , ЗИМА

Тип расчета: Расчеты по веществам

Код расчета: 0337 (Углерода оксид (Углерод окись; углерод моноокись; угарный газ))

Параметр: Концентрация вредного вещества (в долях ПДК)

Высота 2м

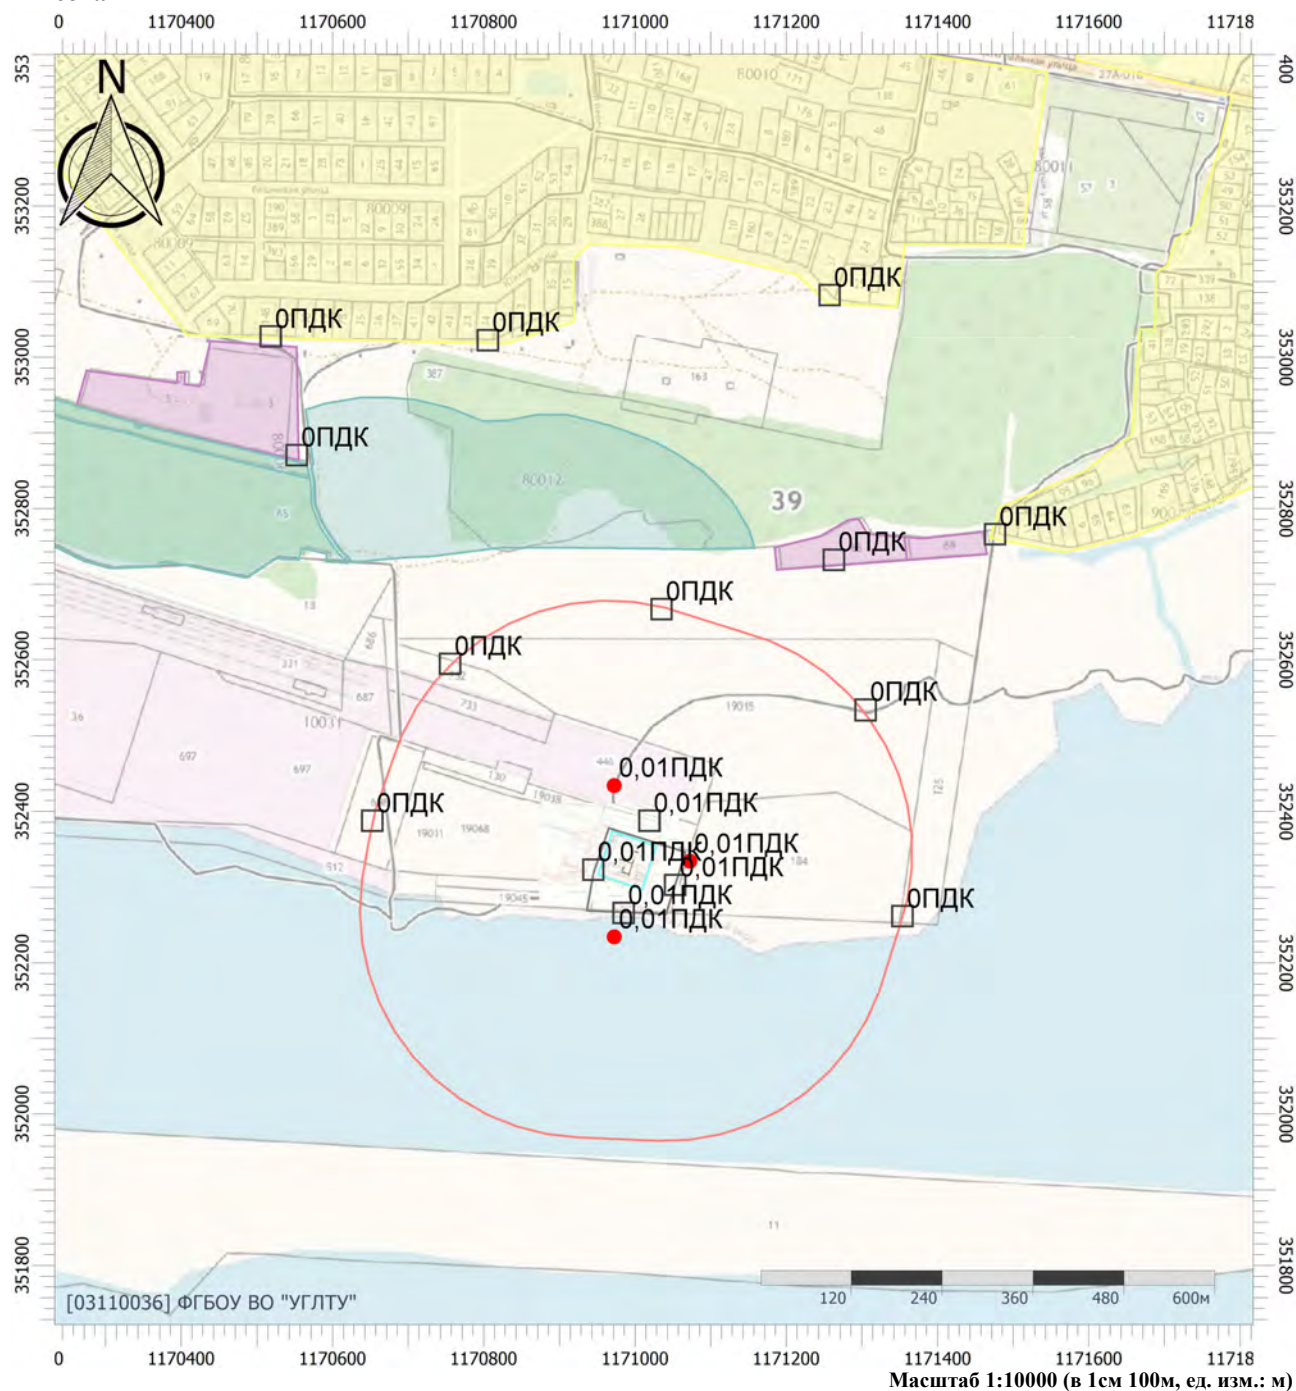

Цветовая схема (ПДК)

0 и ниже	(0,05 - 0,1]	(0,1 - 0,2]	(0,2 - 0,3]
(0,3 - 0,4]	(0,4 - 0,5]	(0,5 - 0,6]	(0,6 - 0,7]
(0,7 - 0,8]	(0,8 - 0,9]	(0,9 - 1]	(1 - 1,5]
(1,5 - 2]	(2 - 3]	(3 - 4]	(4 - 5]
(5 - 7,5]	(7,5 - 10]	(10 - 25]	(25 - 50]
(50 - 100]	(100 - 250]	(250 - 500]	(500 - 1000]
(1000 - 5000]	(5000 - 10000]	(10000 - 100000]	выше 100000

Отчет

Вариант расчета: Новое предприятие (1) - Расчет рассеивания по МРР-2017 зима без фона [21.07.2025

09:27 - 21.07.2025 09:27] , ЗИМА

Тип расчета: Расчеты по веществам

Код расчета: 0410 (Метан)

Параметр: Концентрация вредного вещества (в долях ПДК)

Высота 2м



Цветовая схема (ПДК)

0 и ниже	(0,05 - 0,1]	(0,1 - 0,2]	(0,2 - 0,3]
(0,3 - 0,4]	(0,4 - 0,5]	(0,5 - 0,6]	(0,6 - 0,7]
(0,7 - 0,8]	(0,8 - 0,9]	(0,9 - 1]	(1 - 1,5]
(1,5 - 2]	(2 - 3]	(3 - 4]	(4 - 5]
(5 - 7,5]	(7,5 - 10]	(10 - 25]	(25 - 50]
(50 - 100]	(100 - 250]	(250 - 500]	(500 - 1000]
(1000 - 5000]	(5000 - 10000]	(10000 - 100000]	выше 100000

Отчет

Вариант расчета: Новое предприятие (1) - Расчет рассеивания по МРР-2017 зима без фона [21.07.2025 09:27 - 21.07.2025 09:27] , ЗИМА

Тип расчета: Расчеты по веществам

Код расчета: 1325 (Формальдегид (Муравьиный альдегид, оксометан, метиленоксид))

Параметр: Концентрация вредного вещества (в долях ПДК)

Высота 2м



Цветовая схема (ПДК)

0 и ниже	(0,05 - 0,1]	(0,1 - 0,2]	(0,2 - 0,3]
(0,3 - 0,4]	(0,4 - 0,5]	(0,5 - 0,6]	(0,6 - 0,7]
(0,7 - 0,8]	(0,8 - 0,9]	(0,9 - 1]	(1 - 1,5]
(1,5 - 2]	(2 - 3]	(3 - 4]	(4 - 5]
(5 - 7,5]	(7,5 - 10]	(10 - 25]	(25 - 50]
(50 - 100]	(100 - 250]	(250 - 500]	(500 - 1000]
(1000 - 5000]	(5000 - 10000]	(10000 - 100000]	выше 100000

Отчет

Вариант расчета: Новое предприятие (1) - Расчет рассеивания по МРР-2017 зима без фона [21.07.2025

09:27 - 21.07.2025 09:27] , ЗИМА

Тип расчета: Расчеты по веществам

Код расчета: 2732 (Керосин (Керосин прямой перегонки; керосин дезодорированный))

Параметр: Концентрация вредного вещества (в долях ПДК)

Высота 2м



Цветовая схема (ПДК)

0 и ниже	(0,05 - 0,1]	(0,1 - 0,2]	(0,2 - 0,3]
(0,3 - 0,4]	(0,4 - 0,5]	(0,5 - 0,6]	(0,6 - 0,7]
(0,7 - 0,8]	(0,8 - 0,9]	(0,9 - 1]	(1 - 1,5]
(1,5 - 2]	(2 - 3]	(3 - 4]	(4 - 5]
(5 - 7,5]	(7,5 - 10]	(10 - 25]	(25 - 50]
(50 - 100]	(100 - 250]	(250 - 500]	(500 - 1000]
(1000 - 5000]	(5000 - 10000]	(10000 - 100000]	выше 100000

Отчет

Вариант расчета: Новое предприятие (1) - Расчет рассеивания по МРР-2017 зима без фона [21.07.2025]


09:27 - 21.07.2025 09:27 | , ЗИМА

Тип расчета: Расчеты по веществам

Код расчета: 2754 (Алканы C12-C19 (в пересчете на C))

Параметр: Концентрация вредного вещества (в долях ПДК)

Высота 2м

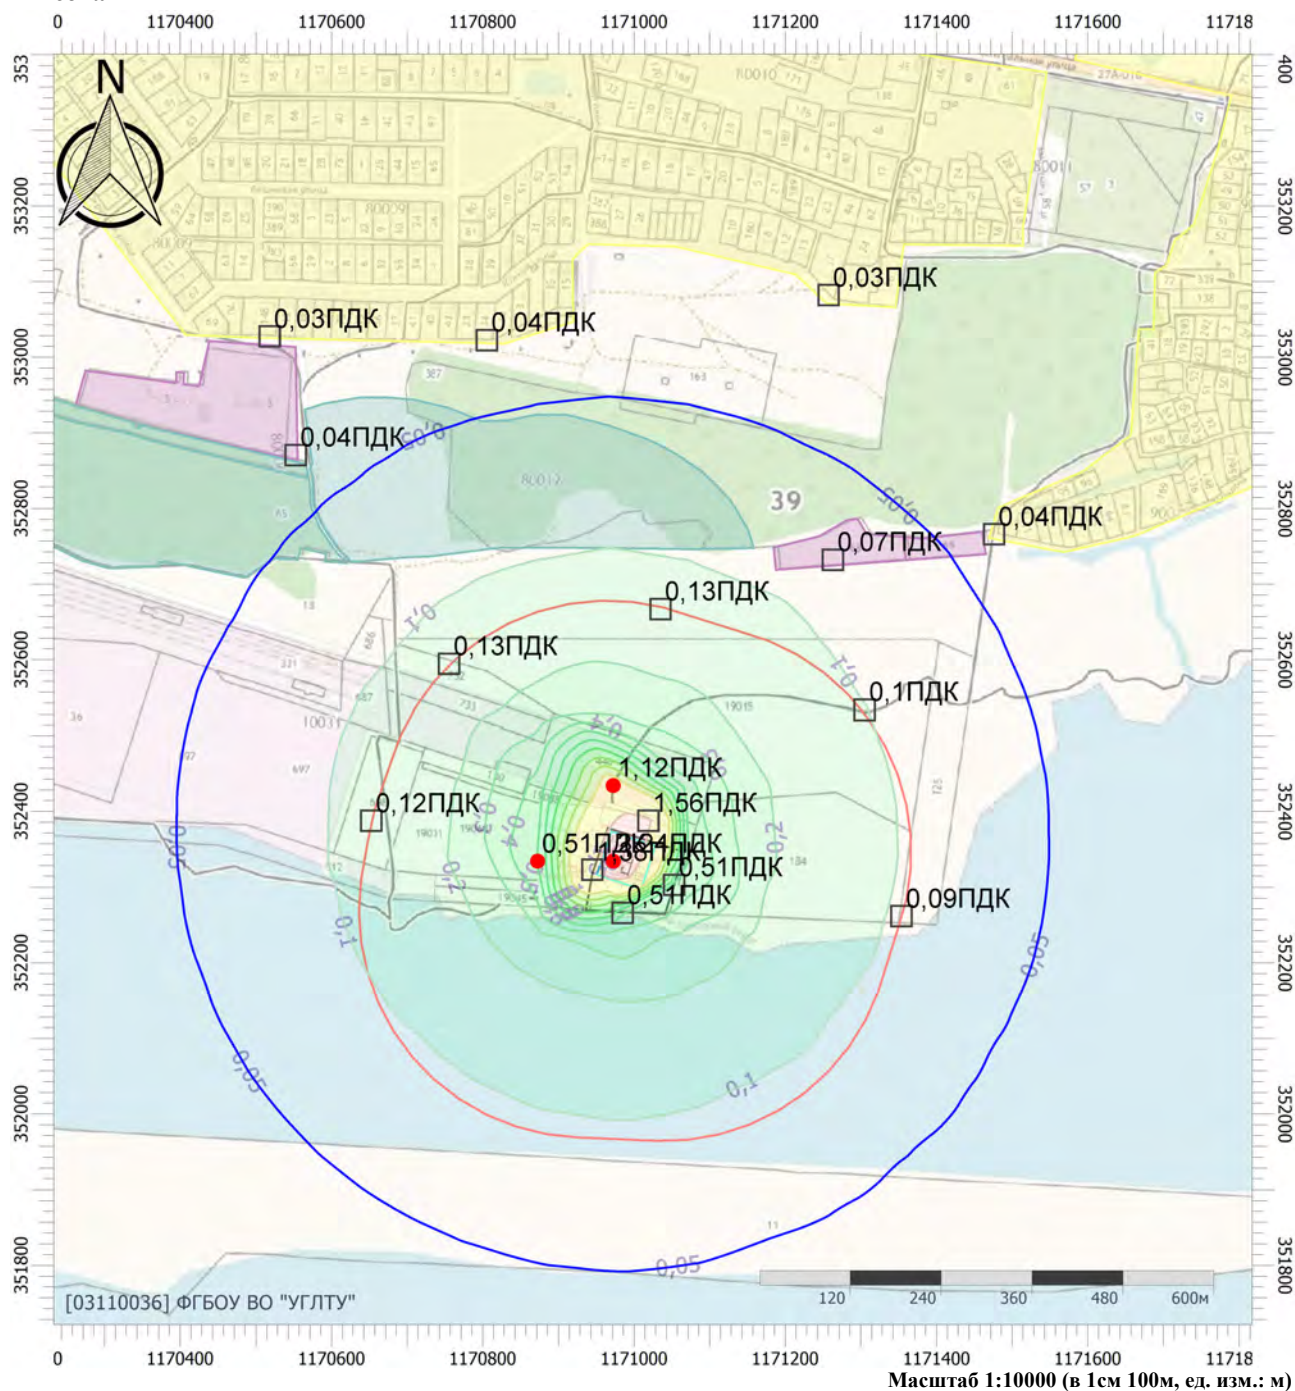

Цветовая схема (ПДК)

 0 и ниже	 (0,05 - 0,1]	 (0,1 - 0,2]	 (0,2 - 0,3]
 (0,3 - 0,4]	 (0,4 - 0,5]	 (0,5 - 0,6]	 (0,6 - 0,7]
 (0,7 - 0,8]	 (0,8 - 0,9]	 (0,9 - 1]	 (1 - 1,5]
 (1,5 - 2]	 (2 - 3]	 (3 - 4]	 (4 - 5]
 (5 - 7,5]	 (7,5 - 10]	 (10 - 25]	 (25 - 50]
 (50 - 100]	 (100 - 250]	 (250 - 500]	 (500 - 1000]
 (1000 - 5000]	 (5000 - 10000]	 (10000 - 100000]	 выше 100000

Отчет


Вариант расчета: Новое предприятие (1) - Расчет рассеивания по МРР-2017 зима без фона [21.07.2025 09:27 - 21.07.2025 09:27] , ЗИМА

Тип расчета: Расчеты по веществам

Код расчета: 2908 (Пыль неорганическая: 70-20% SiO₂)

Параметр: Концентрация вредного вещества (в долях ПДК)

Высота 2м

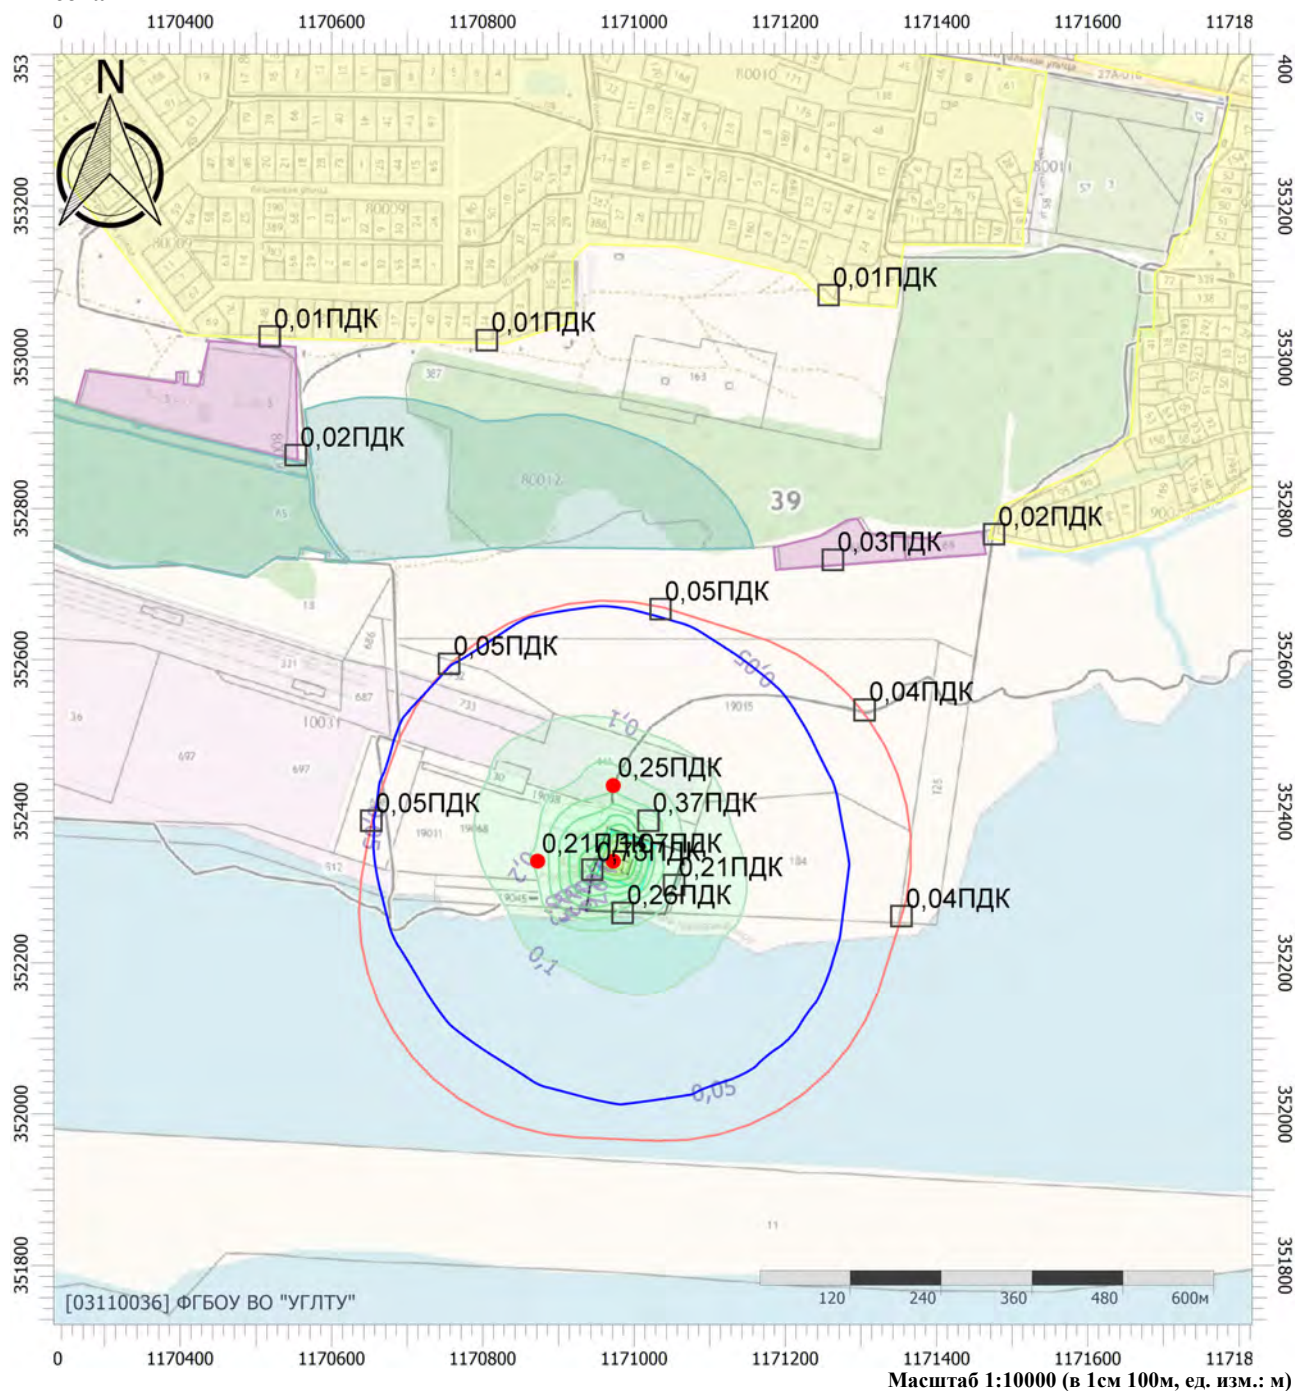

Цветовая схема (ПДК)

0 и ниже	(0,05 - 0,1]	(0,1 - 0,2]	(0,2 - 0,3]
(0,3 - 0,4]	(0,4 - 0,5]	(0,5 - 0,6]	(0,6 - 0,7]
(0,7 - 0,8]	(0,8 - 0,9]	(0,9 - 1]	(1 - 1,5]
(1,5 - 2]	(2 - 3]	(3 - 4]	(4 - 5]
(5 - 7,5]	(7,5 - 10]	(10 - 25]	(25 - 50]
(50 - 100]	(100 - 250]	(250 - 500]	(500 - 1000]
(1000 - 5000]	(5000 - 10000]	(10000 - 100000]	выше 100000

Отчет

Вариант расчета: Новое предприятие (1) - Расчет рассеивания по МРР-2017 зима без фона [21.07.2025]


09:27 - 21.07.2025 09:27 | , ЗИМА

Тип расчета: Расчеты по веществам

Код расчета: Все вещества (Объединённый результат)

Параметр: Концентрация вредного вещества (в долях ПДК)

Высота 2м

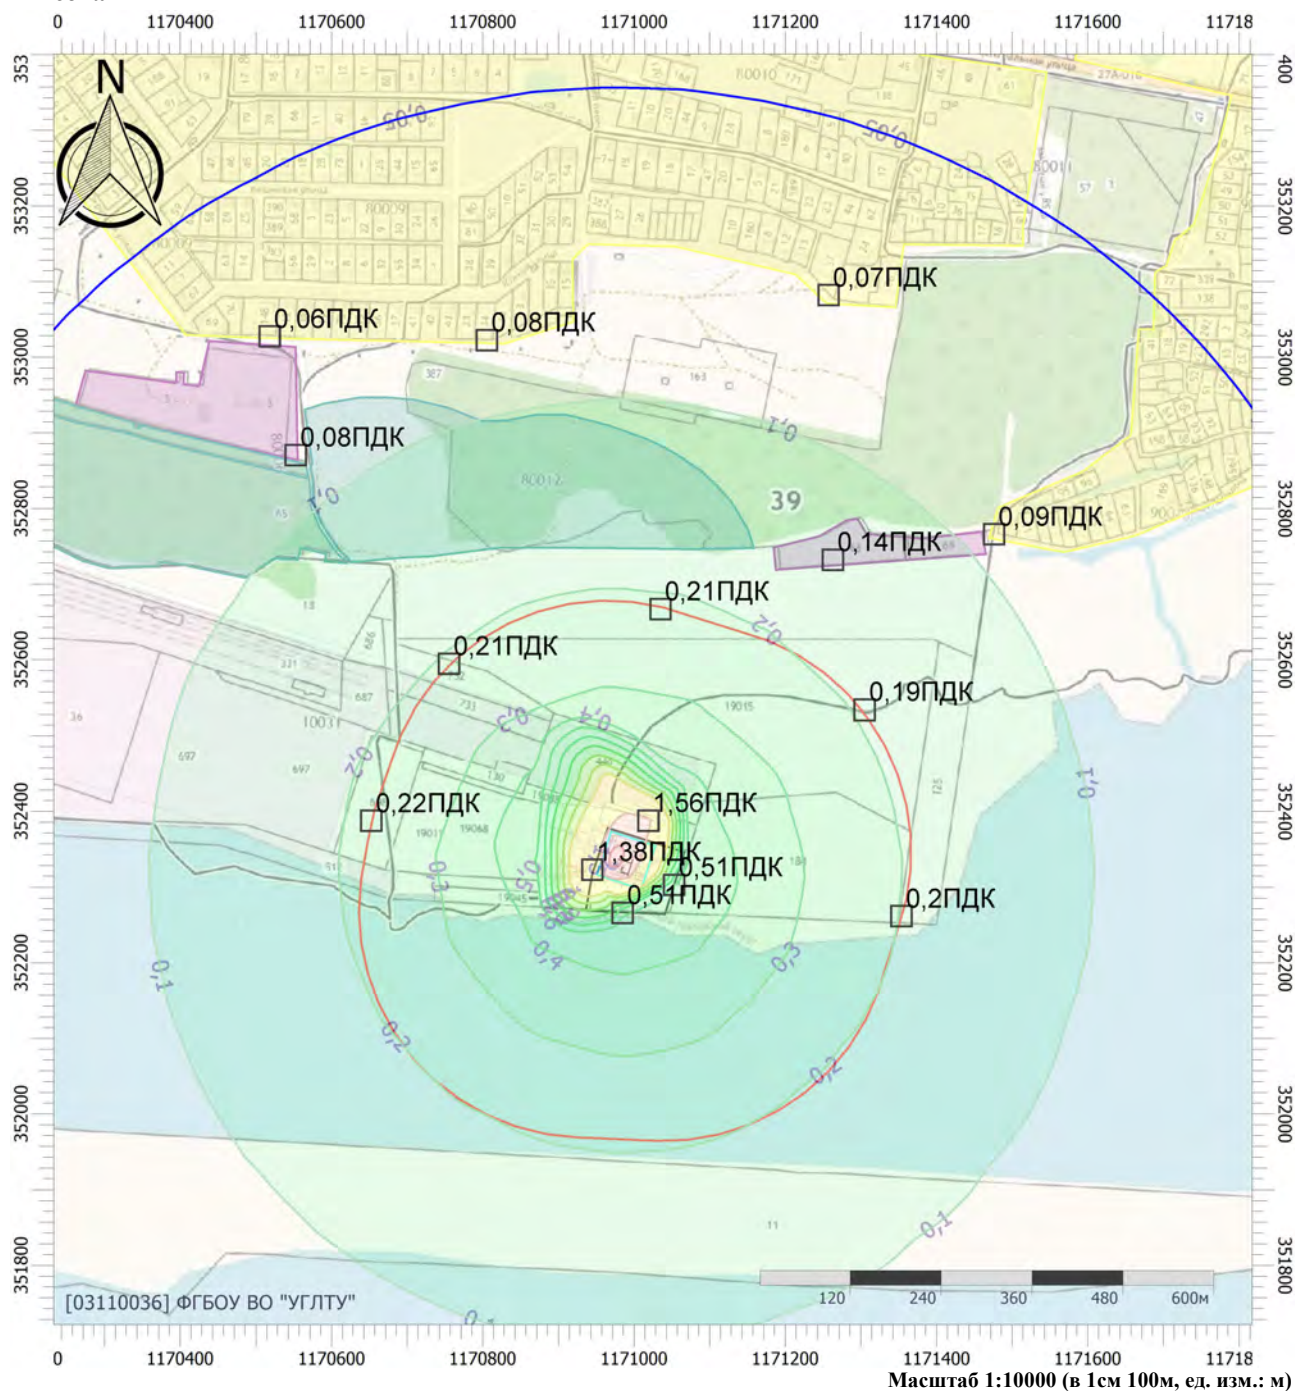

Цветовая схема (ПДК)

 0 и ниже	 (0,05 - 0,1]	 (0,1 - 0,2]	 (0,2 - 0,3]
 (0,3 - 0,4]	 (0,4 - 0,5]	 (0,5 - 0,6]	 (0,6 - 0,7]
 (0,7 - 0,8]	 (0,8 - 0,9]	 (0,9 - 1]	 (1 - 1,5]
 (1,5 - 2]	 (2 - 3]	 (3 - 4]	 (4 - 5]
 (5 - 7,5]	 (7,5 - 10]	 (10 - 25]	 (25 - 50]
 (50 - 100]	 (100 - 250]	 (250 - 500]	 (500 - 1000]
 (1000 - 5000]	 (5000 - 10000]	 (10000 - 100000]	 выше 100000

Отчет


Вариант расчета: Новое предприятие (1) - Расчет рассеивания по МРР-2017 зима с фоном [21.07.2025 09:31 - 21.07.2025 09:31] , ЗИМА

Тип расчета: Расчеты по веществам

Код расчета: 0301 (Азота диоксид (Двуокись азота; пероксид азота))

Параметр: Концентрация вредного вещества (в долях ПДК)

Высота 2м

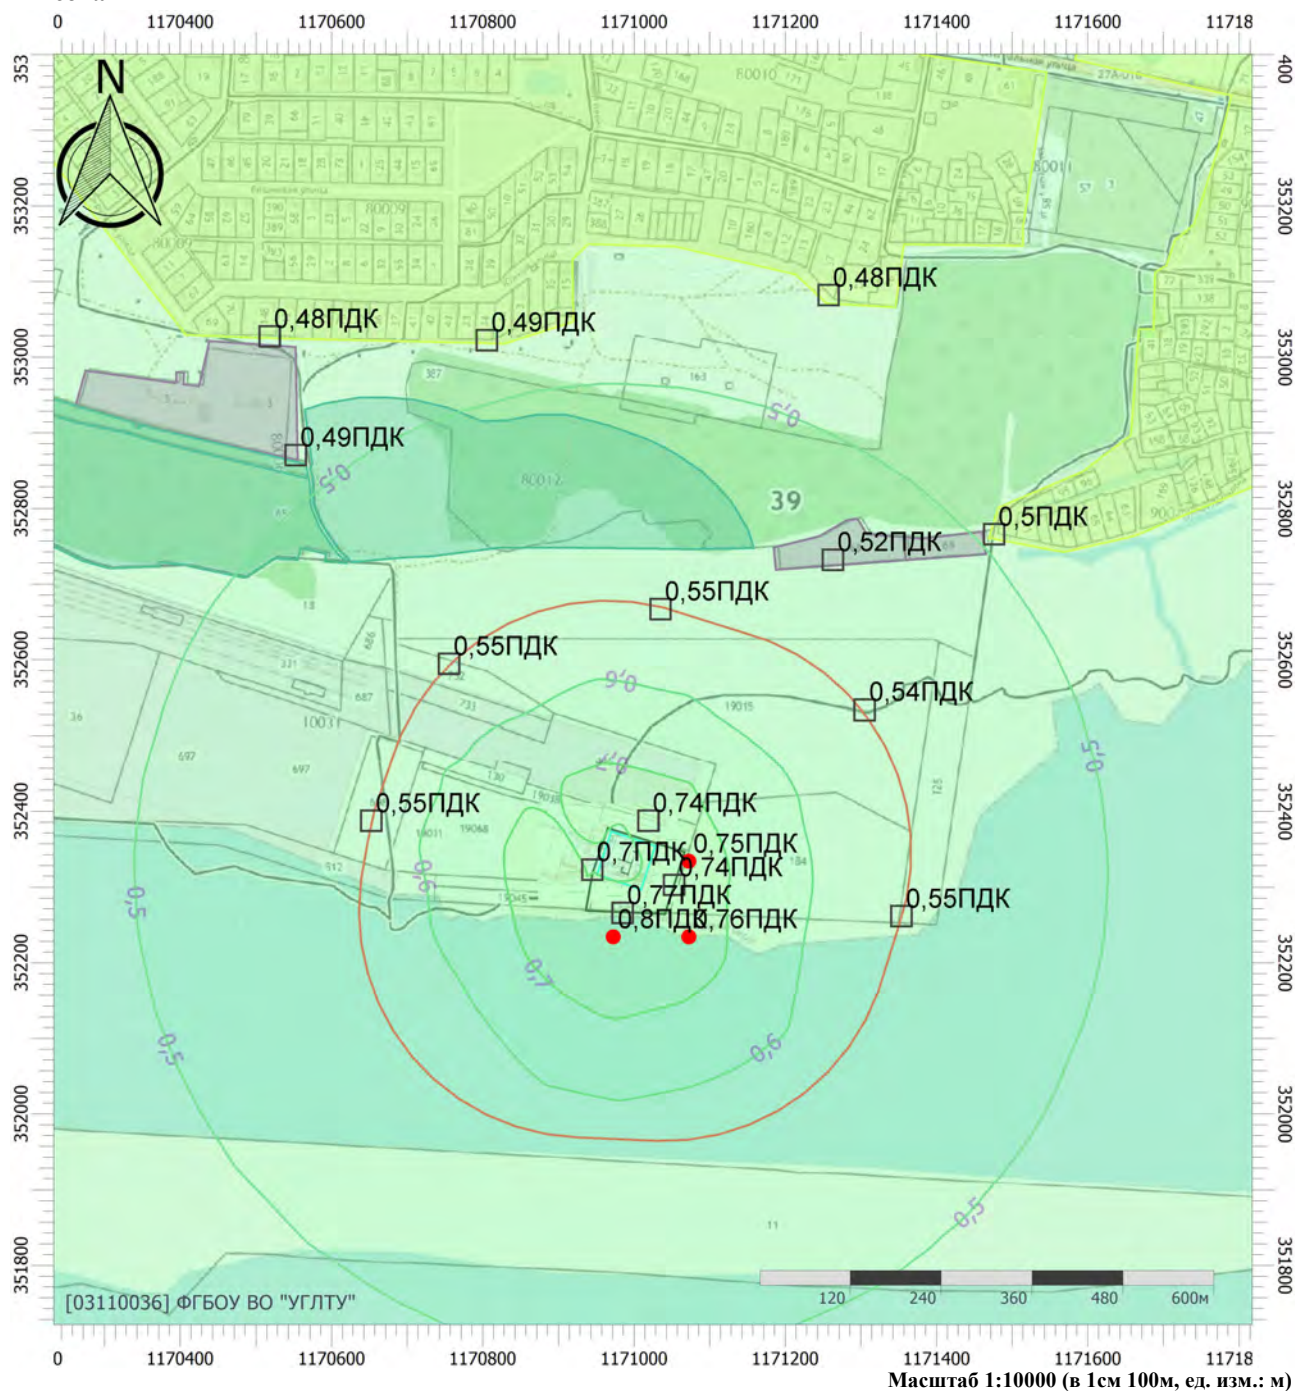

Цветовая схема (ПДК)

0 и ниже	(0,05 - 0,1]	(0,1 - 0,2]	(0,2 - 0,3]
(0,3 - 0,4]	(0,4 - 0,5]	(0,5 - 0,6]	(0,6 - 0,7]
(0,7 - 0,8]	(0,8 - 0,9]	(0,9 - 1]	(1 - 1,5]
(1,5 - 2]	(2 - 3]	(3 - 4]	(4 - 5]
(5 - 7,5]	(7,5 - 10]	(10 - 25]	(25 - 50]
(50 - 100]	(100 - 250]	(250 - 500]	(500 - 1000]
(1000 - 5000]	(5000 - 10000]	(10000 - 100000]	выше 100000

Отчет

Вариант расчета: Новое предприятие (1) - Расчет средних концентраций по МРР-2017 [21.07.2025]

09:36 - 21.07.2025 09:38]

Тип расчета: Расчеты по веществам

Код расчета: 0301 (Азота диоксид (Двуокись азота; пероксид азота))

Параметр: Концентрация вредного вещества (в долях ПДК)

Высота 2м



Цветовая схема (ПДК)

 0 и ниже	 (0,05 - 0,1]	 (0,1 - 0,2]	 (0,2 - 0,3]
 (0,3 - 0,4]	 (0,4 - 0,5]	 (0,5 - 0,6]	 (0,6 - 0,7]
 (0,7 - 0,8]	 (0,8 - 0,9]	 (0,9 - 1]	 (1 - 1,5]
 (1,5 - 2]	 (2 - 3]	 (3 - 4]	 (4 - 5]
 (5 - 7,5]	 (7,5 - 10]	 (10 - 25]	 (25 - 50]
 (50 - 100]	 (100 - 250]	 (250 - 500]	 (500 - 1000]
 (1000 - 5000]	 (5000 - 10000]	 (10000 - 100000]	 выше 100000

Отчет


Вариант расчета: Новое предприятие (1) - Расчет средних концентраций по МРР-2017 [21.07.2025 09:36 - 21.07.2025 09:38]

Тип расчета: Расчеты по веществам

Код расчета: 0304 (Азот (II) оксид (Азот монооксид))

Параметр: Концентрация вредного вещества (в долях ПДК)

Высота 2м

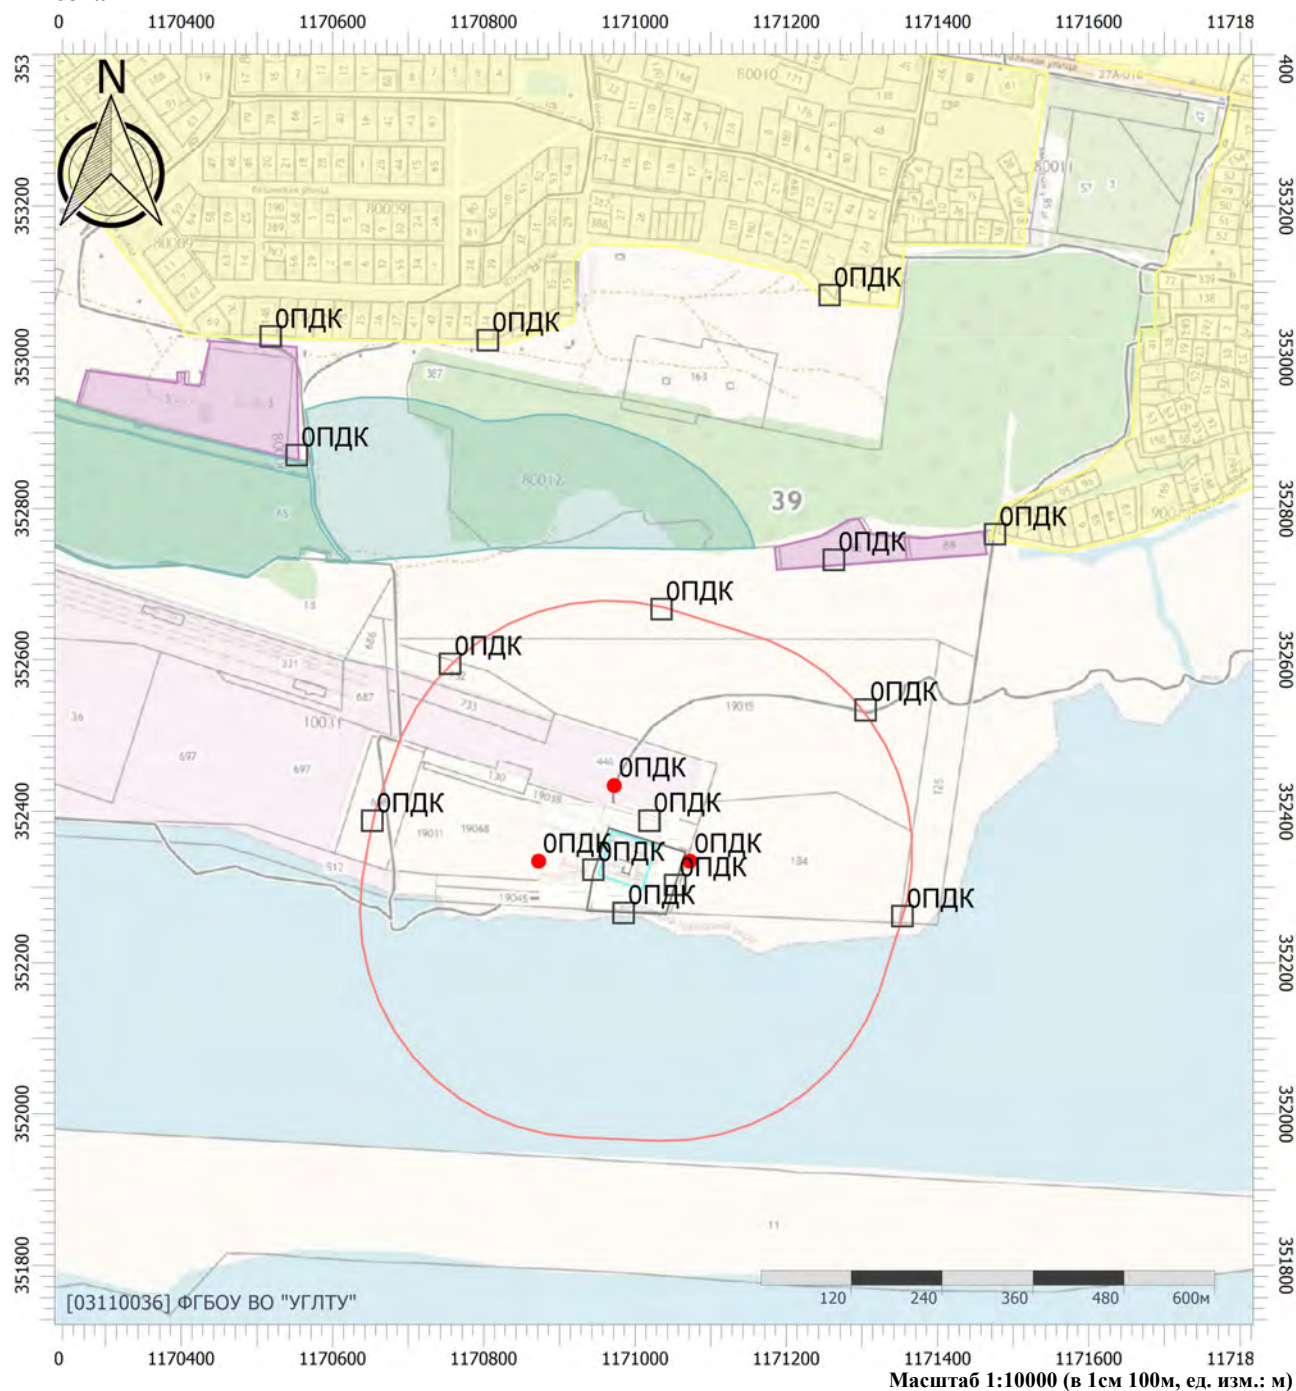

Цветовая схема (ПДК)

0 и ниже	(0,05 - 0,1]	(0,1 - 0,2]	(0,2 - 0,3]
(0,3 - 0,4]	(0,4 - 0,5]	(0,5 - 0,6]	(0,6 - 0,7]
(0,7 - 0,8]	(0,8 - 0,9]	(0,9 - 1]	(1 - 1,5]
(1,5 - 2]	(2 - 3]	(3 - 4]	(4 - 5]
(5 - 7,5]	(7,5 - 10]	(10 - 25]	(25 - 50]
(50 - 100]	(100 - 250]	(250 - 500]	(500 - 1000]
(1000 - 5000]	(5000 - 10000]	(10000 - 100000]	выше 100000

Отчет

Вариант расчета: Новое предприятие (1) - Расчет средних концентраций по МРР-2017 [21.07.2025


09:36 - 21.07.2025 09:38]

Тип расчета: Расчеты по веществам

Код расчета: 0328 (Углерод (Пигмент черный))

Параметр: Концентрация вредного вещества (в долях ПДК)

Высота 2м

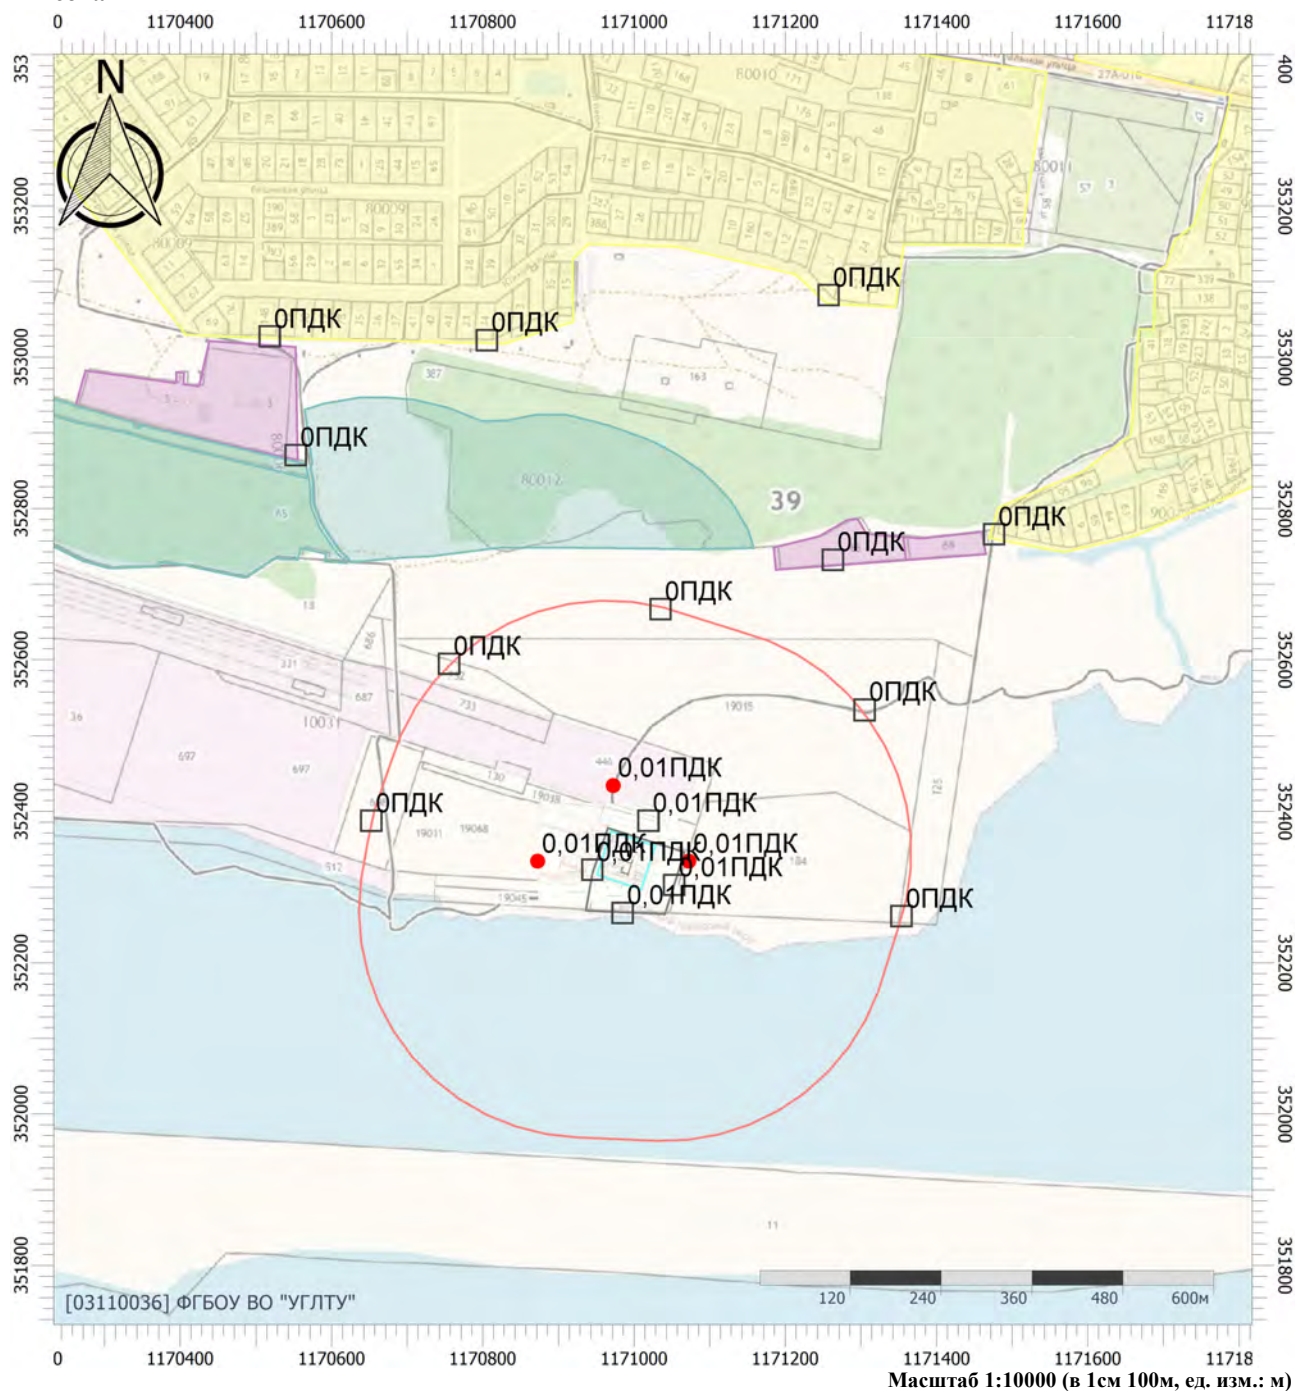

Цветовая схема (ПДК)

0 и ниже	(0,05 - 0,1]	(0,1 - 0,2]	(0,2 - 0,3]
(0,3 - 0,4]	(0,4 - 0,5]	(0,5 - 0,6]	(0,6 - 0,7]
(0,7 - 0,8]	(0,8 - 0,9]	(0,9 - 1]	(1 - 1,5]
(1,5 - 2]	(2 - 3]	(3 - 4]	(4 - 5]
(5 - 7,5]	(7,5 - 10]	(10 - 25]	(25 - 50]
(50 - 100]	(100 - 250]	(250 - 500]	(500 - 1000]
(1000 - 5000]	(5000 - 10000]	(10000 - 100000]	выше 100000

Отчет

Вариант расчета: Новое предприятие (1) - Расчет средних концентраций по МРР-2017 [21.07.2025


09:36 - 21.07.2025 09:38]

Тип расчета: Расчеты по веществам

Код расчета: 0330 (Сера диоксид)

Параметр: Концентрация вредного вещества (в долях ПДК)

Высота 2м

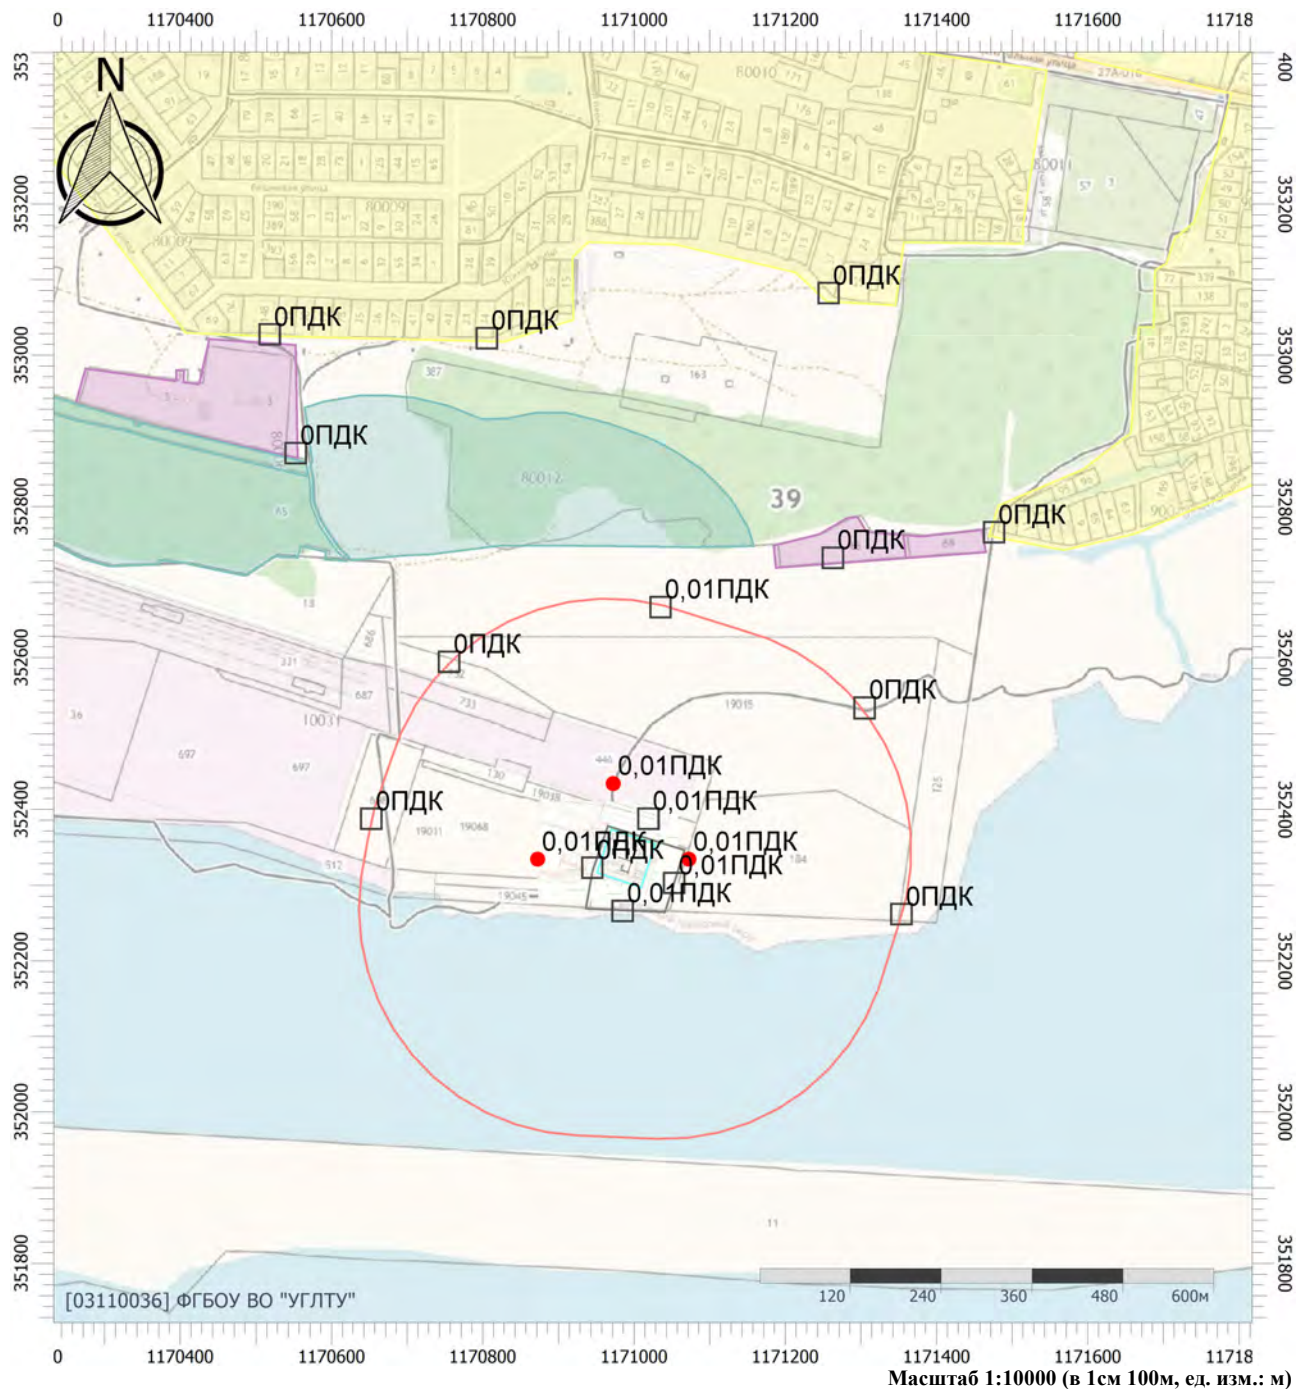

Цветовая схема (ПДК)

0 и ниже	(0,05 - 0,1]	(0,1 - 0,2]	(0,2 - 0,3]
(0,3 - 0,4]	(0,4 - 0,5]	(0,5 - 0,6]	(0,6 - 0,7]
(0,7 - 0,8]	(0,8 - 0,9]	(0,9 - 1]	(1 - 1,5]
(1,5 - 2]	(2 - 3]	(3 - 4]	(4 - 5]
(5 - 7,5]	(7,5 - 10]	(10 - 25]	(25 - 50]
(50 - 100]	(100 - 250]	(250 - 500]	(500 - 1000]
(1000 - 5000]	(5000 - 10000]	(10000 - 100000]	выше 100000

Отчет

Вариант расчета: Новое предприятие (1) - Расчет средних концентраций по МРР-2017 [21.07.2025 09:36 - 21.07.2025 09:38]

Тип расчета: Расчеты по веществам

Код расчета: 0333 (Дигидросульфид (Водород сернистый, дигидросульфид, гидросульфид))

Параметр: Концентрация вредного вещества (в долях ПДК)

Высота 2м



Цветовая схема (ПДК)

0 и ниже	(0,05 - 0,1]	(0,1 - 0,2]	(0,2 - 0,3]
(0,3 - 0,4]	(0,4 - 0,5]	(0,5 - 0,6]	(0,6 - 0,7]
(0,7 - 0,8]	(0,8 - 0,9]	(0,9 - 1]	(1 - 1,5]
(1,5 - 2]	(2 - 3]	(3 - 4]	(4 - 5]
(5 - 7,5]	(7,5 - 10]	(10 - 25]	(25 - 50]
(50 - 100]	(100 - 250]	(250 - 500]	(500 - 1000]
(1000 - 5000]	(5000 - 10000]	(10000 - 100000]	выше 100000

Отчет


Вариант расчета: Новое предприятие (1) - Расчет средних концентраций по МРР-2017 [21.07.2025 09:36 - 21.07.2025 09:38]

Тип расчета: Расчеты по веществам

Код расчета: 0337 (Углерода оксид (Углерод окись; углерод моноокись; угарный газ))

Параметр: Концентрация вредного вещества (в долях ПДК)

Высота 2м

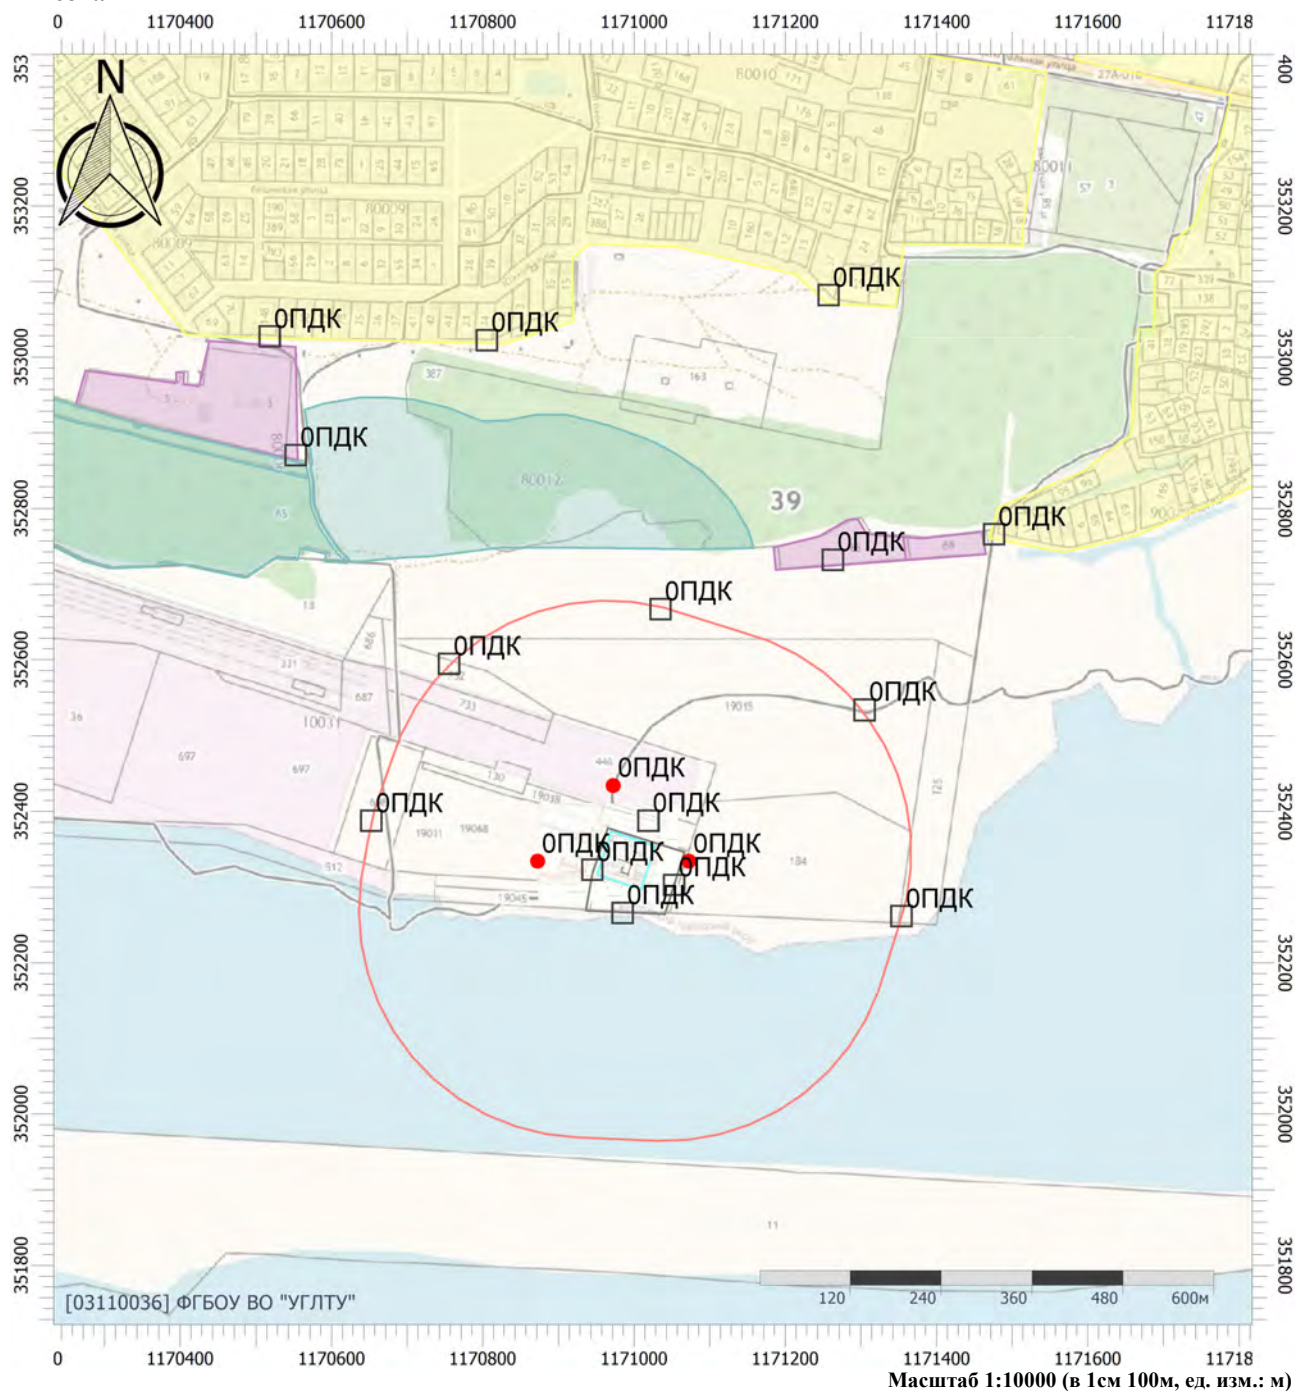

Цветовая схема (ПДК)

0 и ниже	(0,05 - 0,1]	(0,1 - 0,2]	(0,2 - 0,3]
(0,3 - 0,4]	(0,4 - 0,5]	(0,5 - 0,6]	(0,6 - 0,7]
(0,7 - 0,8]	(0,8 - 0,9]	(0,9 - 1]	(1 - 1,5]
(1,5 - 2]	(2 - 3]	(3 - 4]	(4 - 5]
(5 - 7,5]	(7,5 - 10]	(10 - 25]	(25 - 50]
(50 - 100]	(100 - 250]	(250 - 500]	(500 - 1000]
(1000 - 5000]	(5000 - 10000]	(10000 - 100000]	выше 100000

Отчет

Вариант расчета: Новое предприятие (1) - Расчет средних концентраций по МРР-2017 [21.07.2025


09:36 - 21.07.2025 09:38]

Тип расчета: Расчеты по веществам

Код расчета: 0703 (Бенз/а/пирен)

Параметр: Концентрация вредного вещества (в долях ПДК)

Высота 2м

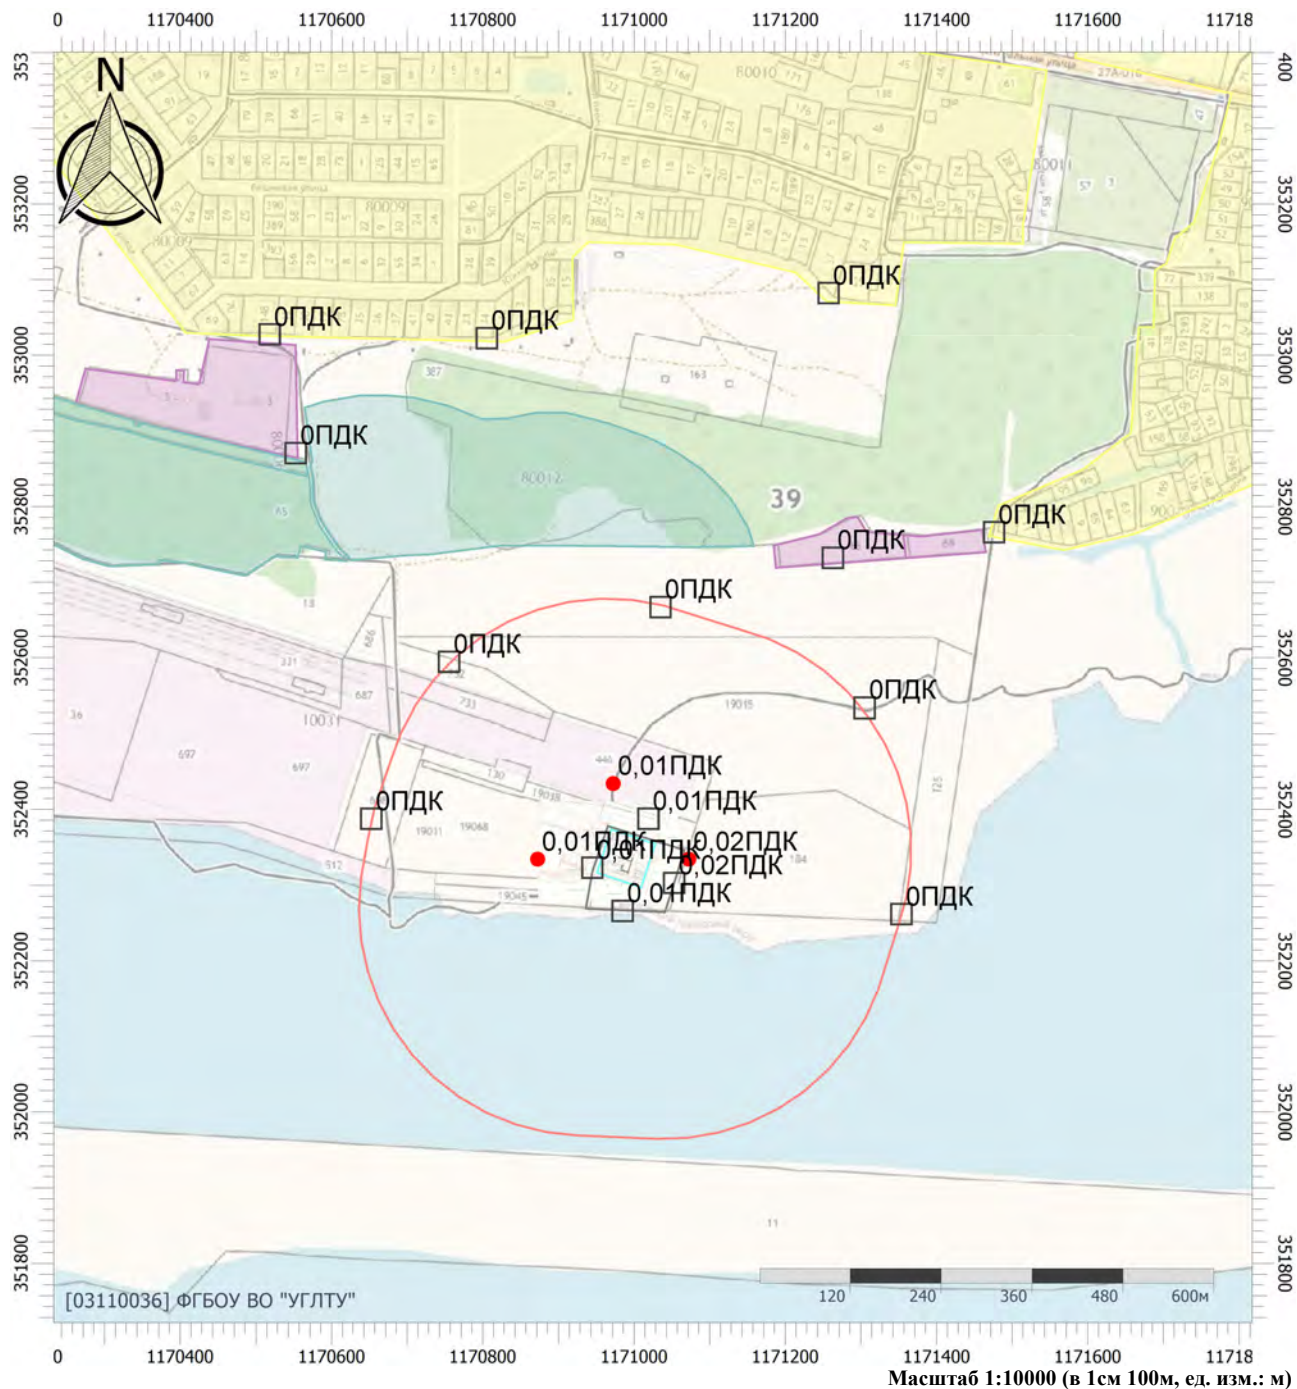

Цветовая схема (ПДК)

0 и ниже	(0,05 - 0,1]	(0,1 - 0,2]	(0,2 - 0,3]
(0,3 - 0,4]	(0,4 - 0,5]	(0,5 - 0,6]	(0,6 - 0,7]
(0,7 - 0,8]	(0,8 - 0,9]	(0,9 - 1]	(1 - 1,5]
(1,5 - 2]	(2 - 3]	(3 - 4]	(4 - 5]
(5 - 7,5]	(7,5 - 10]	(10 - 25]	(25 - 50]
(50 - 100]	(100 - 250]	(250 - 500]	(500 - 1000]
(1000 - 5000]	(5000 - 10000]	(10000 - 100000]	выше 100000

Отчет

Вариант расчета: Новое предприятие (1) - Расчет средних концентраций по МРР-2017 [21.07.2025 09:36 - 21.07.2025 09:38]

Тип расчета: Расчеты по веществам

Код расчета: 1325 (Формальдегид (Муравьиный альдегид, оксаметан, метиленоксид))

Параметр: Концентрация вредного вещества (в долях ПДК)

Высота 2м



Цветовая схема (ПДК)

0 и ниже	(0,05 - 0,1]	(0,1 - 0,2]	(0,2 - 0,3]
(0,3 - 0,4]	(0,4 - 0,5]	(0,5 - 0,6]	(0,6 - 0,7]
(0,7 - 0,8]	(0,8 - 0,9]	(0,9 - 1]	(1 - 1,5]
(1,5 - 2]	(2 - 3]	(3 - 4]	(4 - 5]
(5 - 7,5]	(7,5 - 10]	(10 - 25]	(25 - 50]
(50 - 100]	(100 - 250]	(250 - 500]	(500 - 1000]
(1000 - 5000]	(5000 - 10000]	(10000 - 100000]	выше 100000

Отчет

Вариант расчета: Новое предприятие (1) - Расчет средних концентраций по МРР-2017 [21.07.2025

09:36 - 21.07.2025 09:38]

Тип расчета: Расчеты по веществам

Код расчета: 2908 (Пыль неорганическая: 70-20% SiO₂)

Параметр: Концентрация вредного вещества (в долях ПДК)

Высота 2м



Цветовая схема (ПДК)

0 и ниже	(0,05 - 0,1]	(0,1 - 0,2]	(0,2 - 0,3]
(0,3 - 0,4]	(0,4 - 0,5]	(0,5 - 0,6]	(0,6 - 0,7]
(0,7 - 0,8]	(0,8 - 0,9]	(0,9 - 1]	(1 - 1,5]
(1,5 - 2]	(2 - 3]	(3 - 4]	(4 - 5]
(5 - 7,5]	(7,5 - 10]	(10 - 25]	(25 - 50]
(50 - 100]	(100 - 250]	(250 - 500]	(500 - 1000]
(1000 - 5000]	(5000 - 10000]	(10000 - 100000]	выше 100000

Отчет

Вариант расчета: Новое предприятие (1) - Расчет средних концентраций по МРР-2017 [21.07.2025

09:36 - 21.07.2025 09:38]

Тип расчета: Расчеты по веществам

Код расчета: Все вещества (Объединённый результат)

Параметр: Концентрация вредного вещества (в долях ПДК)

Высота 2м



Цветовая схема (ПДК)

0 и ниже	(0,05 - 0,1]	(0,1 - 0,2]	(0,2 - 0,3]
(0,3 - 0,4]	(0,4 - 0,5]	(0,5 - 0,6]	(0,6 - 0,7]
(0,7 - 0,8]	(0,8 - 0,9]	(0,9 - 1]	(1 - 1,5]
(1,5 - 2]	(2 - 3]	(3 - 4]	(4 - 5]
(5 - 7,5]	(7,5 - 10]	(10 - 25]	(25 - 50]
(50 - 100]	(100 - 250]	(250 - 500]	(500 - 1000]
(1000 - 5000]	(5000 - 10000]	(10000 - 100000]	выше 100000

Отчет


Вариант расчета: Новое предприятие (1) - Расчёт среднесуточных концентраций [21.07.2025 09:38 - 21.07.2025 09:38]

Тип расчета: Расчеты по веществам

Код расчета: 0301 (Азота диоксид (Двуокись азота; пероксид азота))

Параметр: Концентрация вредного вещества (в долях ПДК)

Высота 2м

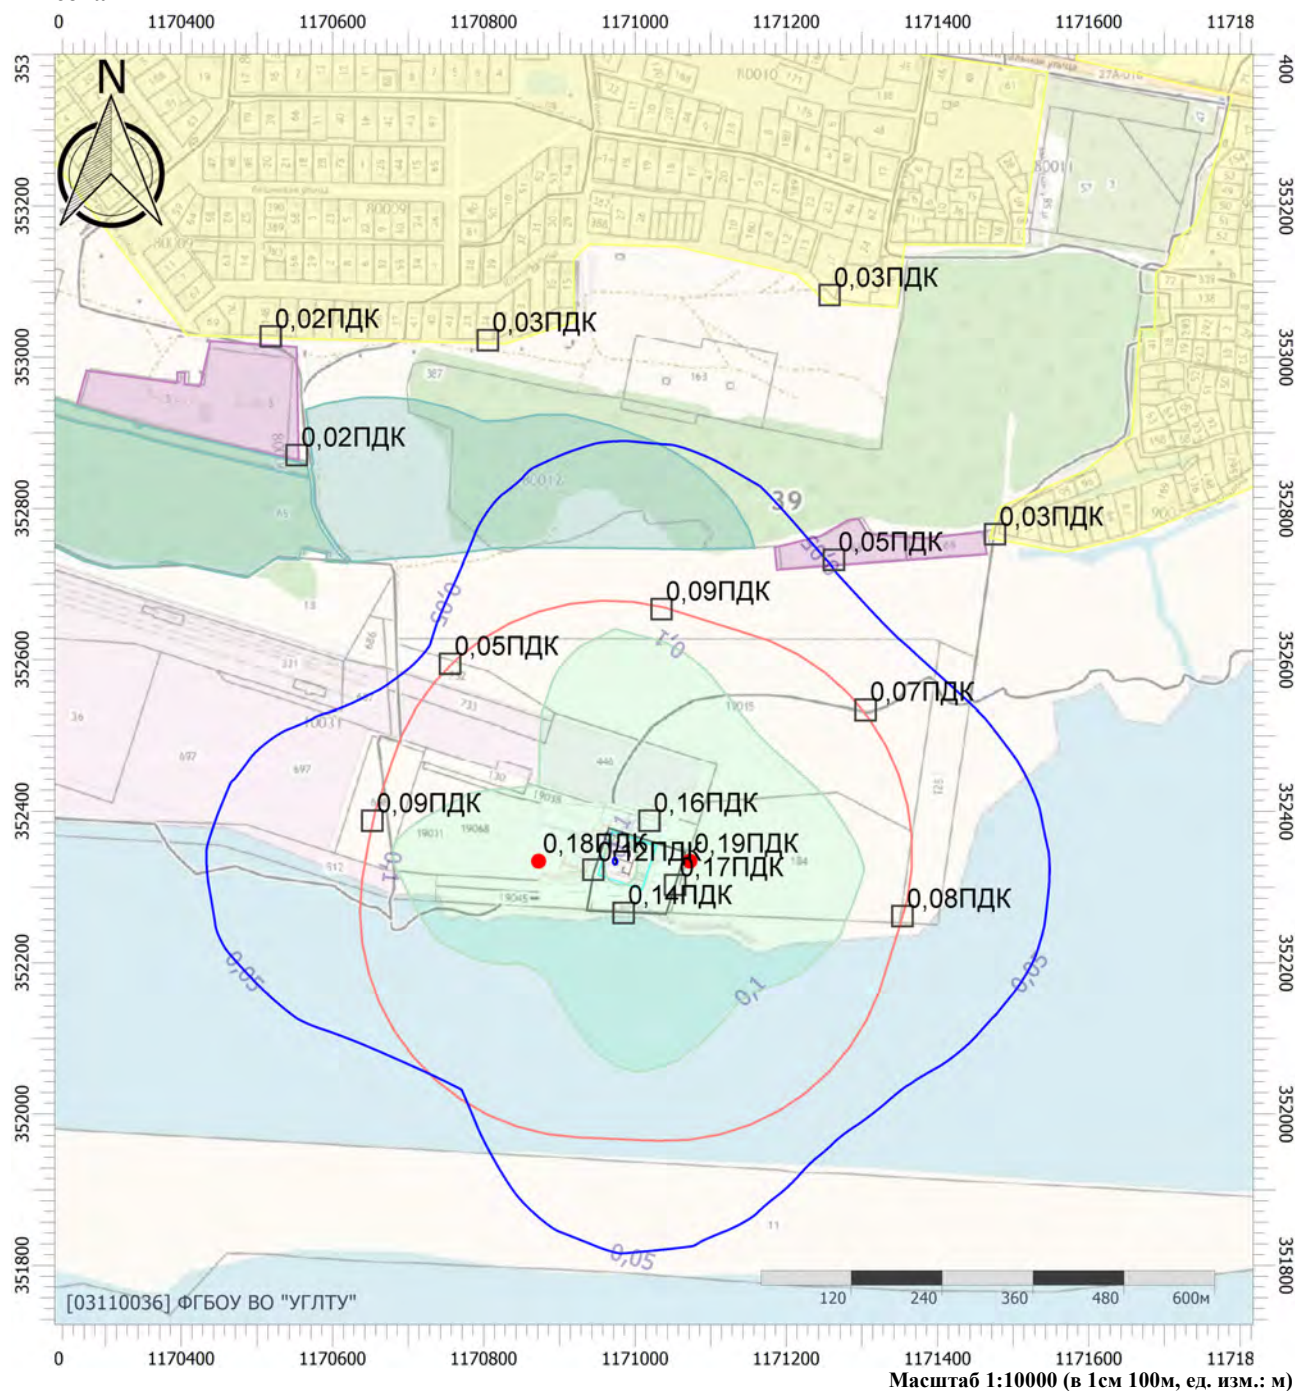

Цветовая схема (ПДК)

0 и ниже	(0,05 - 0,1]	(0,1 - 0,2]	(0,2 - 0,3]
(0,3 - 0,4]	(0,4 - 0,5]	(0,5 - 0,6]	(0,6 - 0,7]
(0,7 - 0,8]	(0,8 - 0,9]	(0,9 - 1]	(1 - 1,5]
(1,5 - 2]	(2 - 3]	(3 - 4]	(4 - 5]
(5 - 7,5]	(7,5 - 10]	(10 - 25]	(25 - 50]
(50 - 100]	(100 - 250]	(250 - 500]	(500 - 1000]
(1000 - 5000]	(5000 - 10000]	(10000 - 100000]	выше 100000

Отчет

Вариант расчета: Новое предприятие (1) - Расчёт среднесуточных концентраций [21.07.2025 09:38 - 21.07.2025 09:38]

Тип расчета: Расчеты по веществам

Код расчета: 0328 (Углерод (Пигмент черный))

Параметр: Концентрация вредного вещества (в долях ПДК)

Высота 2м



Цветовая схема (ПДК)

0 и ниже	(0,05 - 0,1]	(0,1 - 0,2]	(0,2 - 0,3]
(0,3 - 0,4]	(0,4 - 0,5]	(0,5 - 0,6]	(0,6 - 0,7]
(0,7 - 0,8]	(0,8 - 0,9]	(0,9 - 1]	(1 - 1,5]
(1,5 - 2]	(2 - 3]	(3 - 4]	(4 - 5]
(5 - 7,5]	(7,5 - 10]	(10 - 25]	(25 - 50]
(50 - 100]	(100 - 250]	(250 - 500]	(500 - 1000]
(1000 - 5000]	(5000 - 10000]	(10000 - 100000]	выше 100000

Отчет


Вариант расчета: Новое предприятие (1) - Расчёт среднесуточных концентраций [21.07.2025 09:38 - 21.07.2025 09:38]

Тип расчета: Расчеты по веществам

Код расчета: 0337 (Углерода оксид (Углерод окись; углерод моноокись; угарный газ))

Параметр: Концентрация вредного вещества (в долях ПДК)

Высота 2м

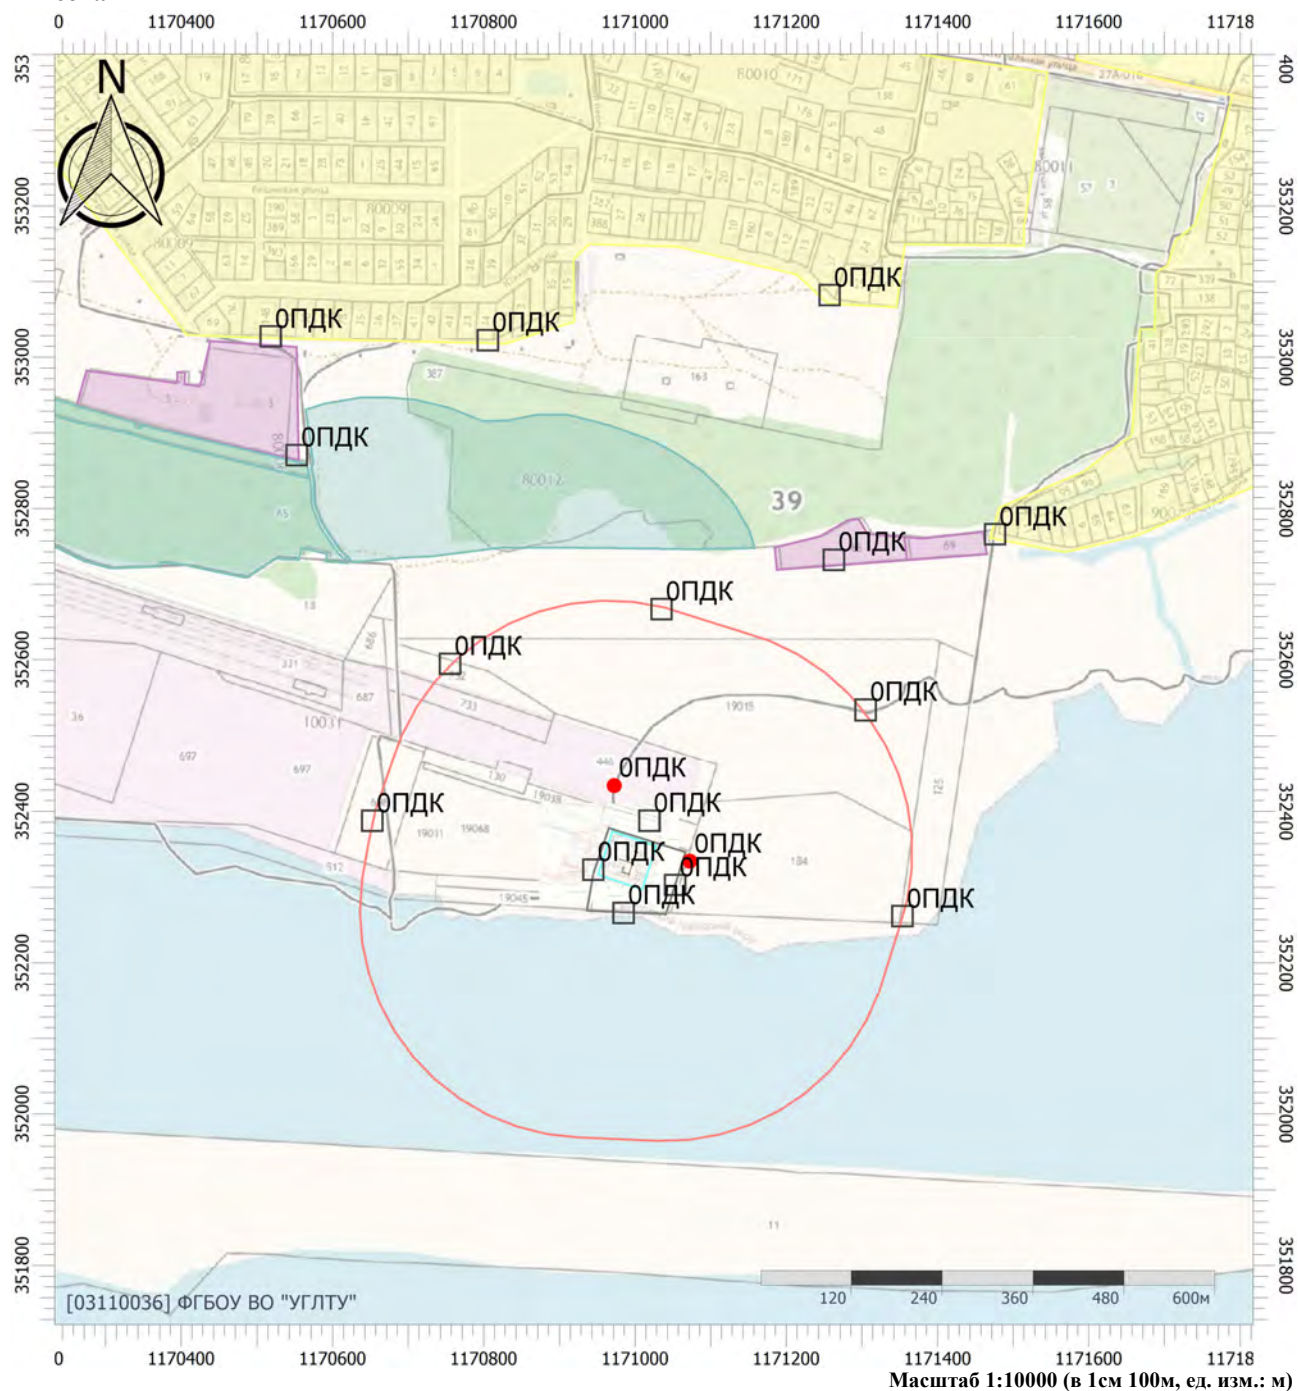

Цветовая схема (ПДК)

0 и ниже	(0,05 - 0,1]	(0,1 - 0,2]	(0,2 - 0,3]
(0,3 - 0,4]	(0,4 - 0,5]	(0,5 - 0,6]	(0,6 - 0,7]
(0,7 - 0,8]	(0,8 - 0,9]	(0,9 - 1]	(1 - 1,5]
(1,5 - 2]	(2 - 3]	(3 - 4]	(4 - 5]
(5 - 7,5]	(7,5 - 10]	(10 - 25]	(25 - 50]
(50 - 100]	(100 - 250]	(250 - 500]	(500 - 1000]
(1000 - 5000]	(5000 - 10000]	(10000 - 100000]	выше 100000

Отчет


Вариант расчета: Новое предприятие (1) - Расчёт среднесуточных концентраций [21.07.2025 09:38 - 21.07.2025 09:38]

Тип расчета: Расчеты по веществам

Код расчета: 0703 (Бенз/а/пирен)

Параметр: Концентрация вредного вещества (в долях ПДК)

Высота 2м

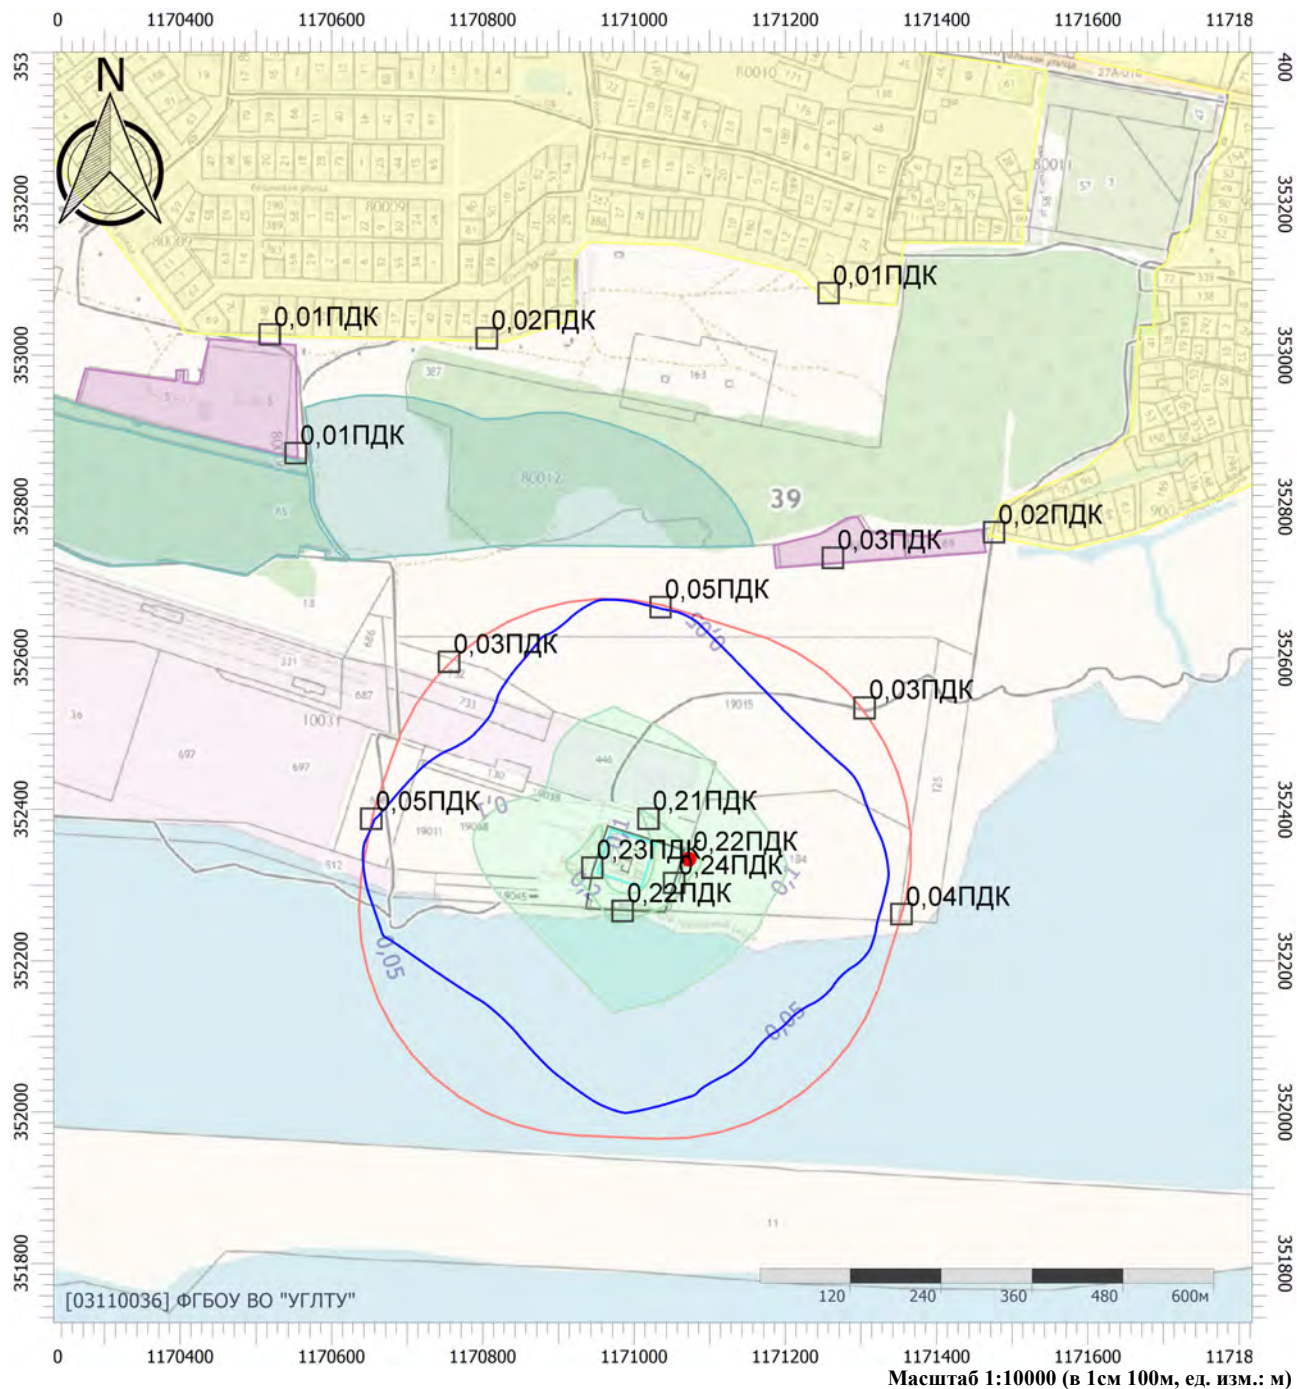

Цветовая схема (ПДК)

0 и ниже	(0,05 - 0,1]	(0,1 - 0,2]	(0,2 - 0,3]
(0,3 - 0,4]	(0,4 - 0,5]	(0,5 - 0,6]	(0,6 - 0,7]
(0,7 - 0,8]	(0,8 - 0,9]	(0,9 - 1]	(1 - 1,5]
(1,5 - 2]	(2 - 3]	(3 - 4]	(4 - 5]
(5 - 7,5]	(7,5 - 10]	(10 - 25]	(25 - 50]
(50 - 100]	(100 - 250]	(250 - 500]	(500 - 1000]
(1000 - 5000]	(5000 - 10000]	(10000 - 100000]	выше 100000

Отчет

Вариант расчета: Новое предприятие (1) - Расчёт среднесуточных концентраций [21.07.2025 09:38 - 21.07.2025 09:38]

Тип расчета: Расчеты по веществам

Код расчета: 1325 (Формальдегид (Муравьиный альдегид, оксаметан, метиленоксид))

Параметр: Концентрация вредного вещества (в долях ПДК)

Высота 2м



Цветовая схема (ПДК)

0 и ниже	(0,05 - 0,1]	(0,1 - 0,2]	(0,2 - 0,3]
(0,3 - 0,4]	(0,4 - 0,5]	(0,5 - 0,6]	(0,6 - 0,7]
(0,7 - 0,8]	(0,8 - 0,9]	(0,9 - 1]	(1 - 1,5]
(1,5 - 2]	(2 - 3]	(3 - 4]	(4 - 5]
(5 - 7,5]	(7,5 - 10]	(10 - 25]	(25 - 50]
(50 - 100]	(100 - 250]	(250 - 500]	(500 - 1000]
(1000 - 5000]	(5000 - 10000]	(10000 - 100000]	выше 100000

Отчет


Вариант расчета: Новое предприятие (1) - Расчёт среднесуточных концентраций [21.07.2025 09:38 - 21.07.2025 09:38]

Тип расчета: Расчеты по веществам

Код расчета: Все вещества (Объединённый результат)

Параметр: Концентрация вредного вещества (в долях ПДК)

Высота 2м

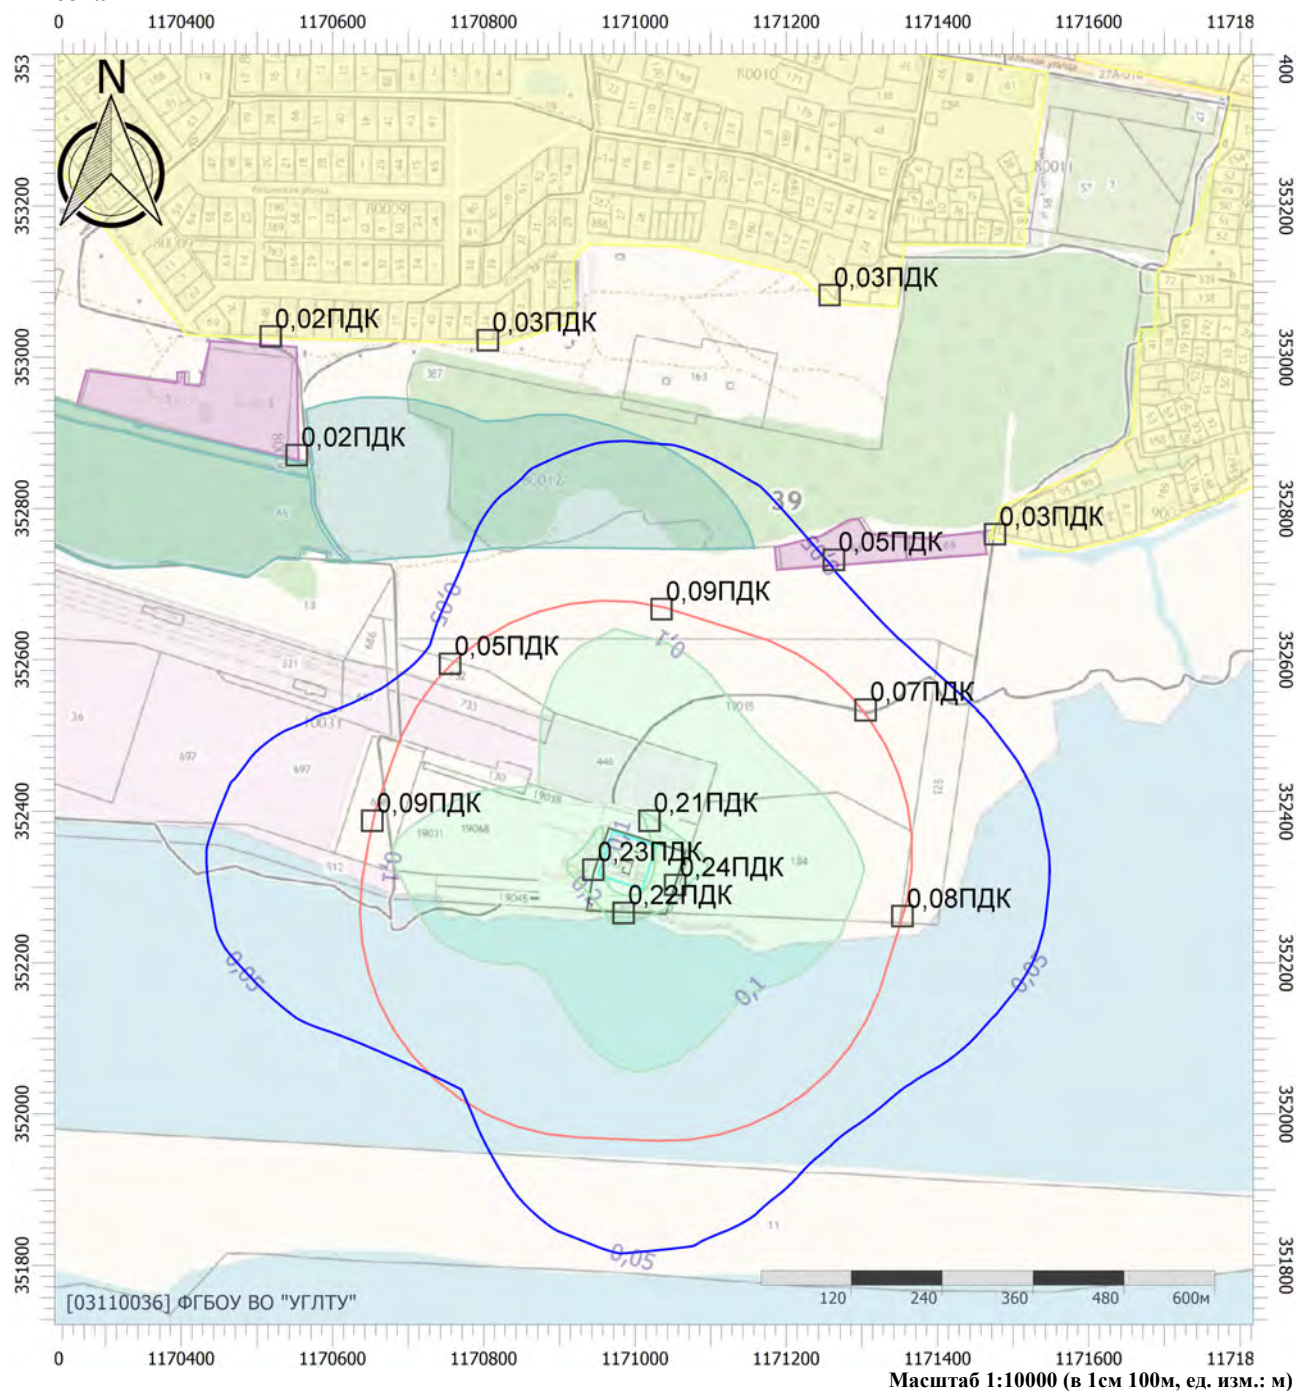

Цветовая схема (ПДК)


0 и ниже	(0,05 - 0,1]	(0,1 - 0,2]	(0,2 - 0,3]
(0,3 - 0,4]	(0,4 - 0,5]	(0,5 - 0,6]	(0,6 - 0,7]
(0,7 - 0,8]	(0,8 - 0,9]	(0,9 - 1]	(1 - 1,5]
(1,5 - 2]	(2 - 3]	(3 - 4]	(4 - 5]
(5 - 7,5]	(7,5 - 10]	(10 - 25]	(25 - 50]
(50 - 100]	(100 - 250]	(250 - 500]	(500 - 1000]
(1000 - 5000]	(5000 - 10000]	(10000 - 100000]	выше 100000

5 Изолинии уровней шума

5.1 Уровней шума на период строительства

Отчет

Вариант расчета: Эколог-Шум. Вариант расчета по умолчанию
Тип расчета: Уровни шума
Код расчета: 31.5Гц (УЗД в октавной полосе со среднегеометрической частотой 31.5Гц)
Параметр: Звуковое давление
Высота 1,5м

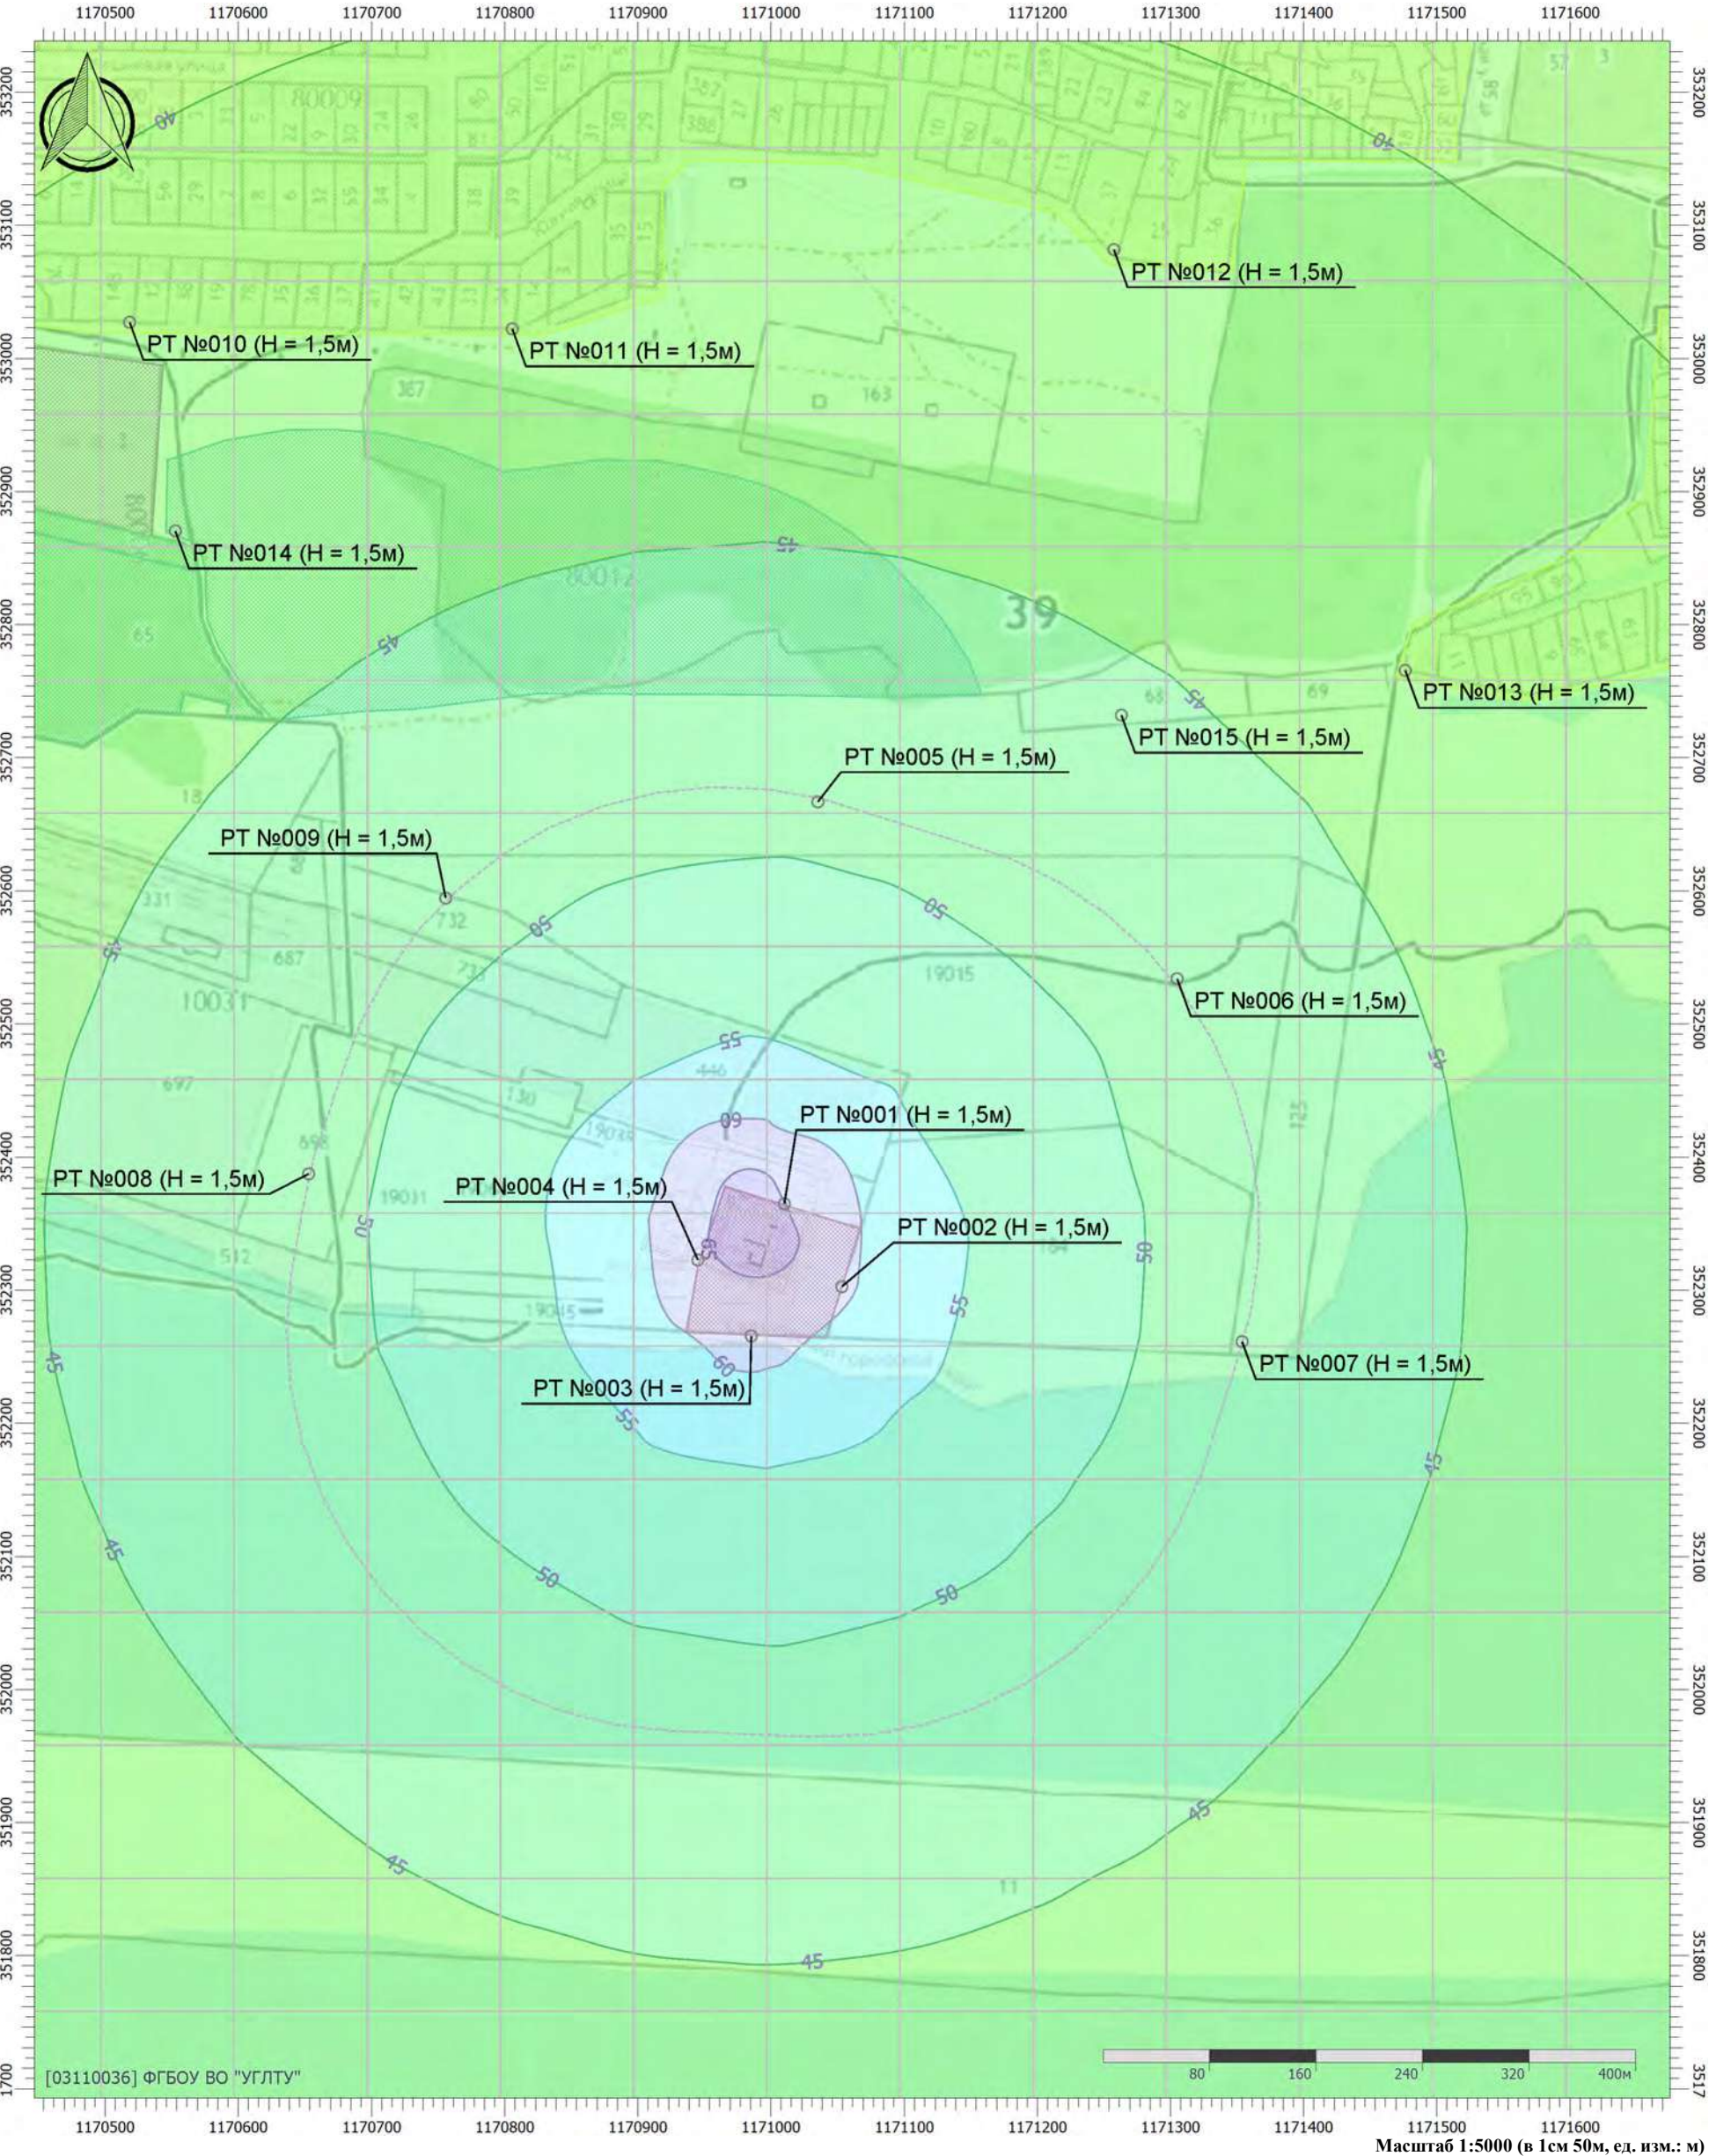


Цветовая схема (дБ)

0 и ниже	(5 - 10]	(10 - 15]	(15 - 20]	(20 - 25]	(25 - 30]
(30 - 35]	(35 - 40]	(40 - 45]	(45 - 50]	(50 - 55]	(55 - 60]
(60 - 65]	(65 - 70]	(70 - 75]	(75 - 80]	(80 - 85]	(85 - 90]
(90 - 95]	(95 - 100]	(100 - 105]	(105 - 110]	(110 - 115]	(115 - 120]
(120 - 125]	(125 - 130]	(130 - 135]	выше 135		

Отчет

Вариант расчета: Эколог-Шум. Вариант расчета по умолчанию
Тип расчета: Уровни шума
Код расчета: 63Гц (УЗД в октавной полосе со среднегеометрической частотой 63Гц)
Параметр: Звуковое давление
Высота 1,5м

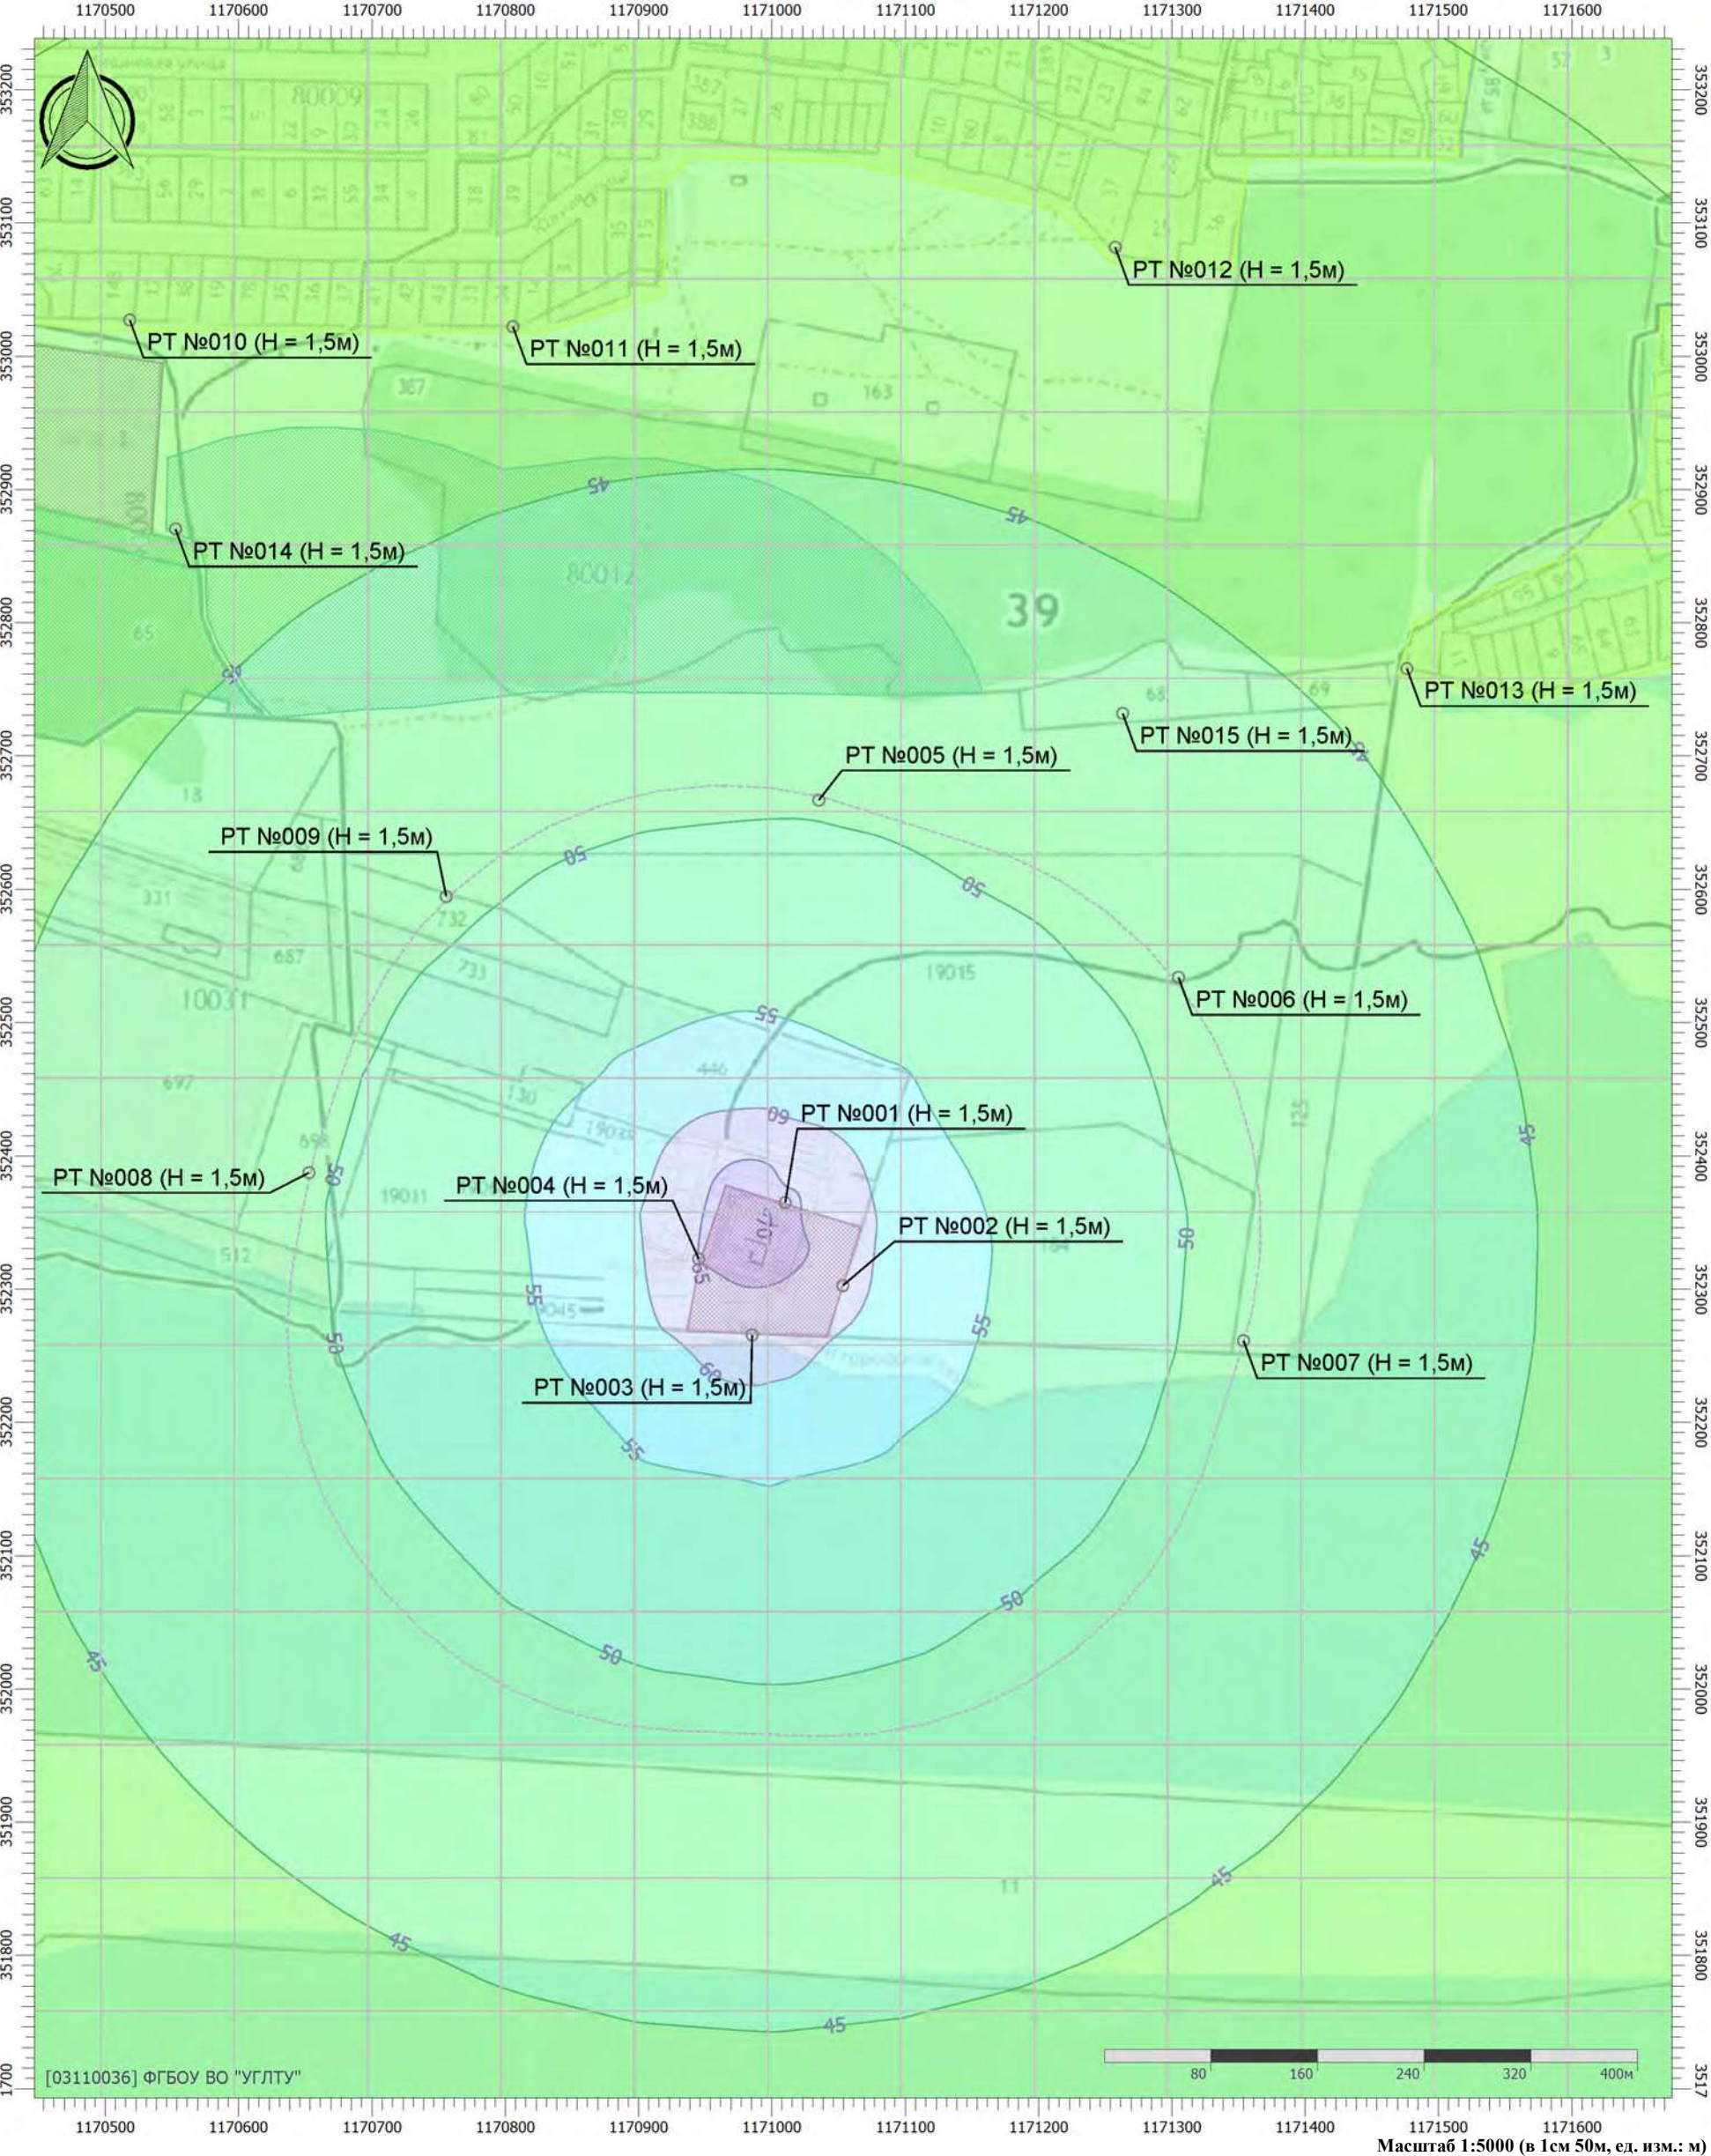


Цветовая схема (дБ)

0 и ниже	(5 - 10]	(10 - 15]	(15 - 20]	(20 - 25]	(25 - 30]
(30 - 35]	(35 - 40]	(40 - 45]	(45 - 50]	(50 - 55]	(55 - 60]
(60 - 65]	(65 - 70]	(70 - 75]	(75 - 80]	(80 - 85]	(85 - 90]
(90 - 95]	(95 - 100]	(100 - 105]	(105 - 110]	(110 - 115]	(115 - 120]
(120 - 125]	(125 - 130]	(130 - 135]	выше 135		

Отчет

Вариант расчета: Эколог-Шум. Вариант расчета по умолчанию
Тип расчета: Уровни шума
Код расчета: 125Гц (УЗД в октавной полосе со среднегеометрической частотой 125Гц)
Параметр: Звуковое давление
Высота 1,5м

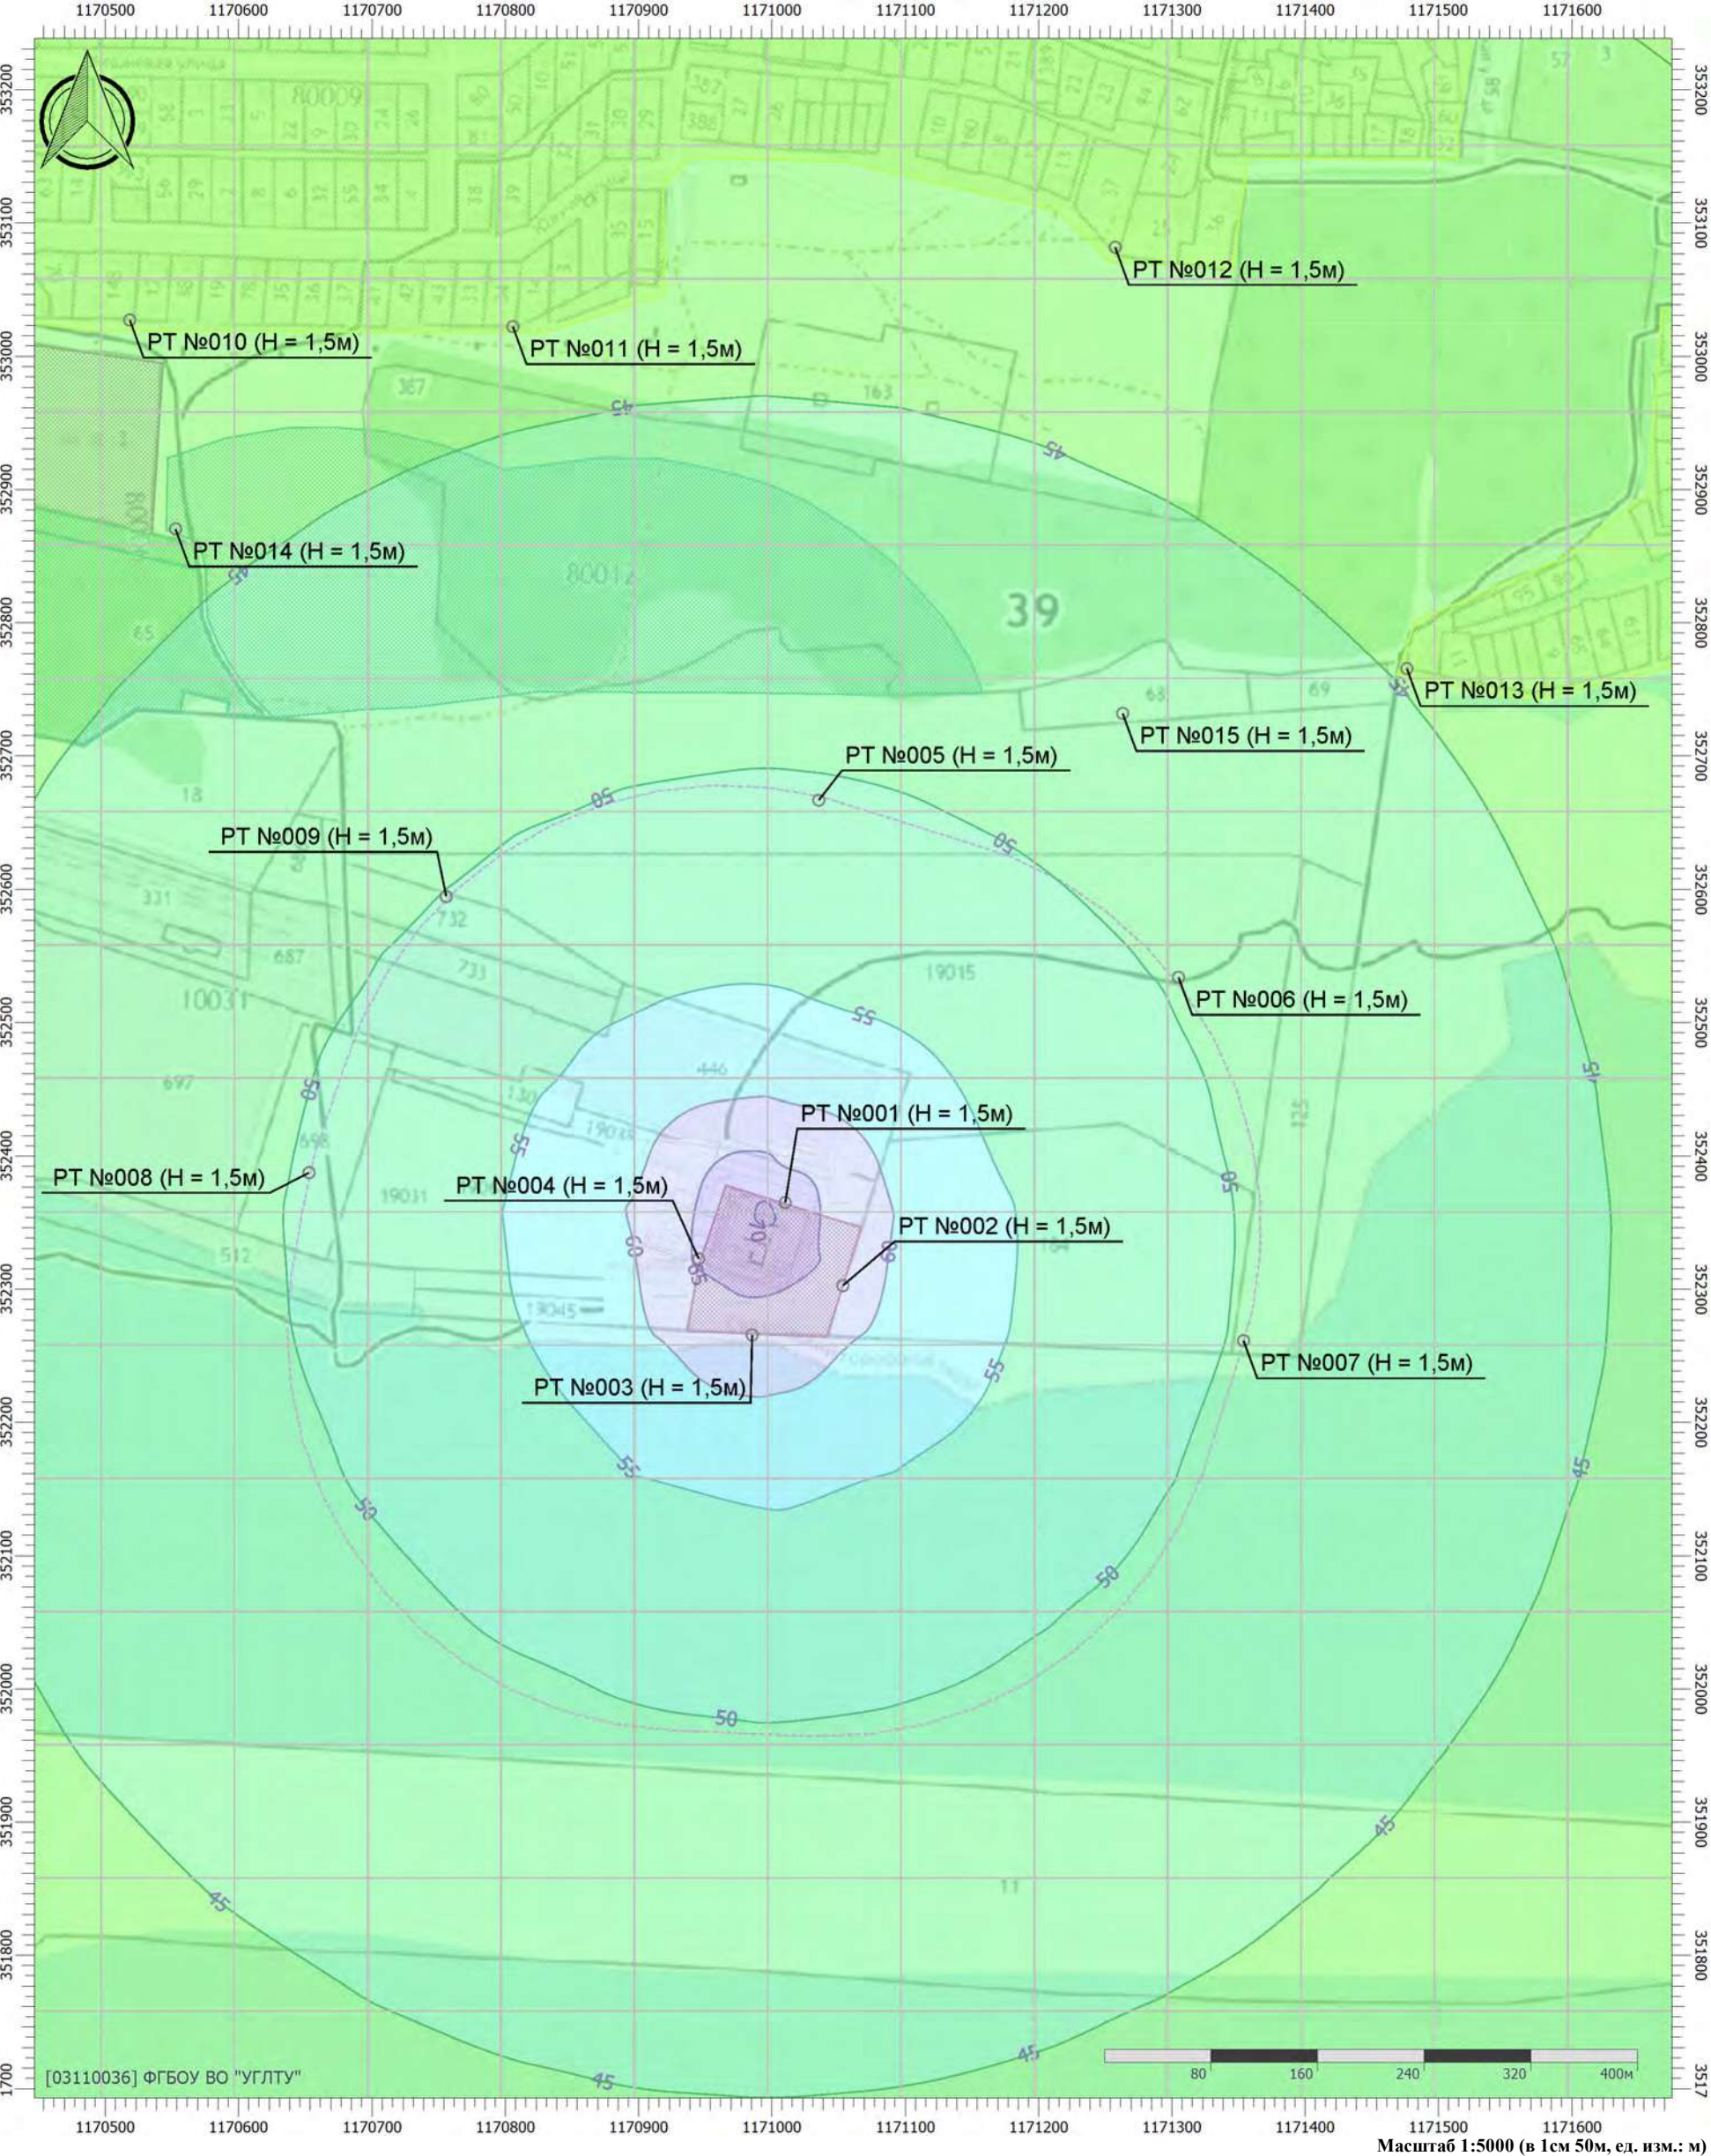


Цветовая схема (дБ)

0 и ниже	(5 - 10]	(10 - 15]	(15 - 20]	(20 - 25]	(25 - 30]
(30 - 35]	(35 - 40]	(40 - 45]	(45 - 50]	(50 - 55]	(55 - 60]
(60 - 65]	(65 - 70]	(70 - 75]	(75 - 80]	(80 - 85]	(85 - 90]
(90 - 95]	(95 - 100]	(100 - 105]	(105 - 110]	(110 - 115]	(115 - 120]
(120 - 125]	(125 - 130]	(130 - 135]	выше 135		

Отчет

Вариант расчета: Эколог-Шум. Вариант расчета по умолчанию
Тип расчета: Уровни шума
Код расчета: 250Гц (УЗД в октавной полосе со среднегеометрической частотой 250Гц)
Параметр: Звуковое давление
Высота 1,5м

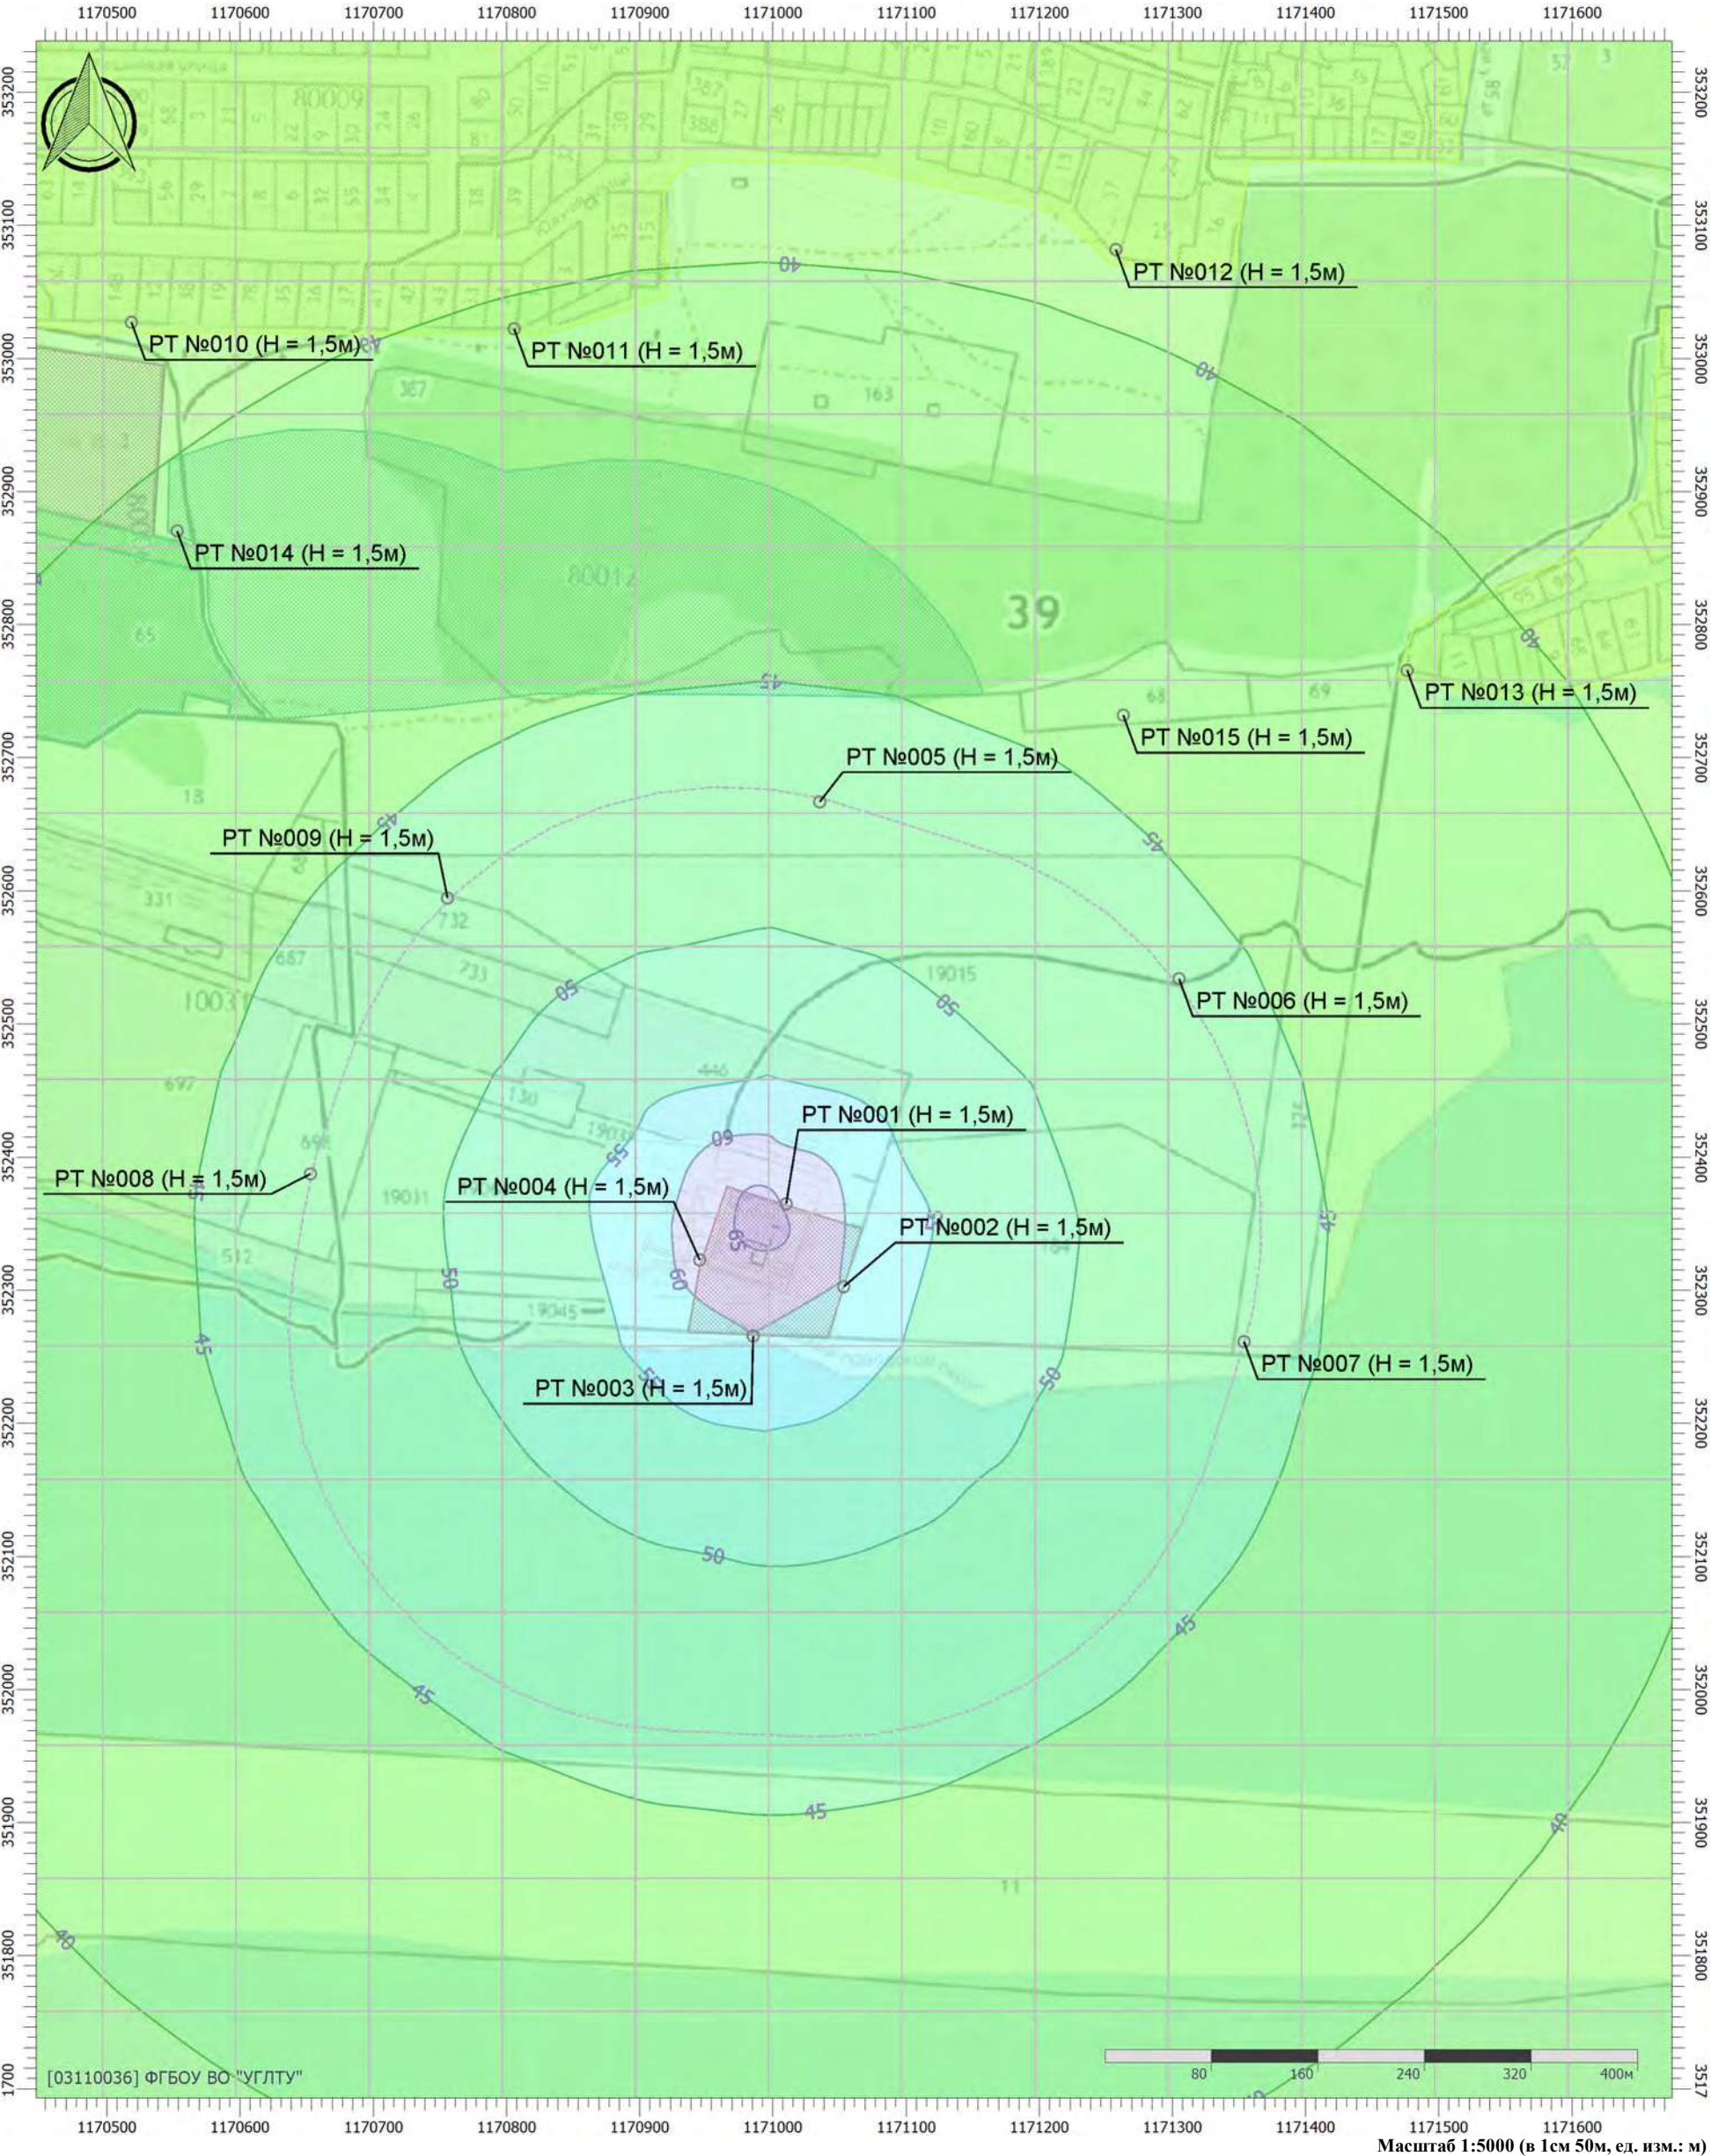


Цветовая схема (дБ)

0 и ниже	(5 - 10]	(10 - 15]	(15 - 20]	(20 - 25]	(25 - 30]
(30 - 35]	(35 - 40]	(40 - 45]	(45 - 50]	(50 - 55]	(55 - 60]
(60 - 65]	(65 - 70]	(70 - 75]	(75 - 80]	(80 - 85]	(85 - 90]
(90 - 95]	(95 - 100]	(100 - 105]	(105 - 110]	(110 - 115]	(115 - 120]
(120 - 125]	(125 - 130]	(130 - 135]	выше 135		

Отчет

Вариант расчета: Эколог-Шум. Вариант расчета по умолчанию
Тип расчета: Уровни шума
Код расчета: 500Гц (УЗД в октавной полосе со среднегеометрической частотой 500Гц)
Параметр: Звуковое давление
Высота 1,5м

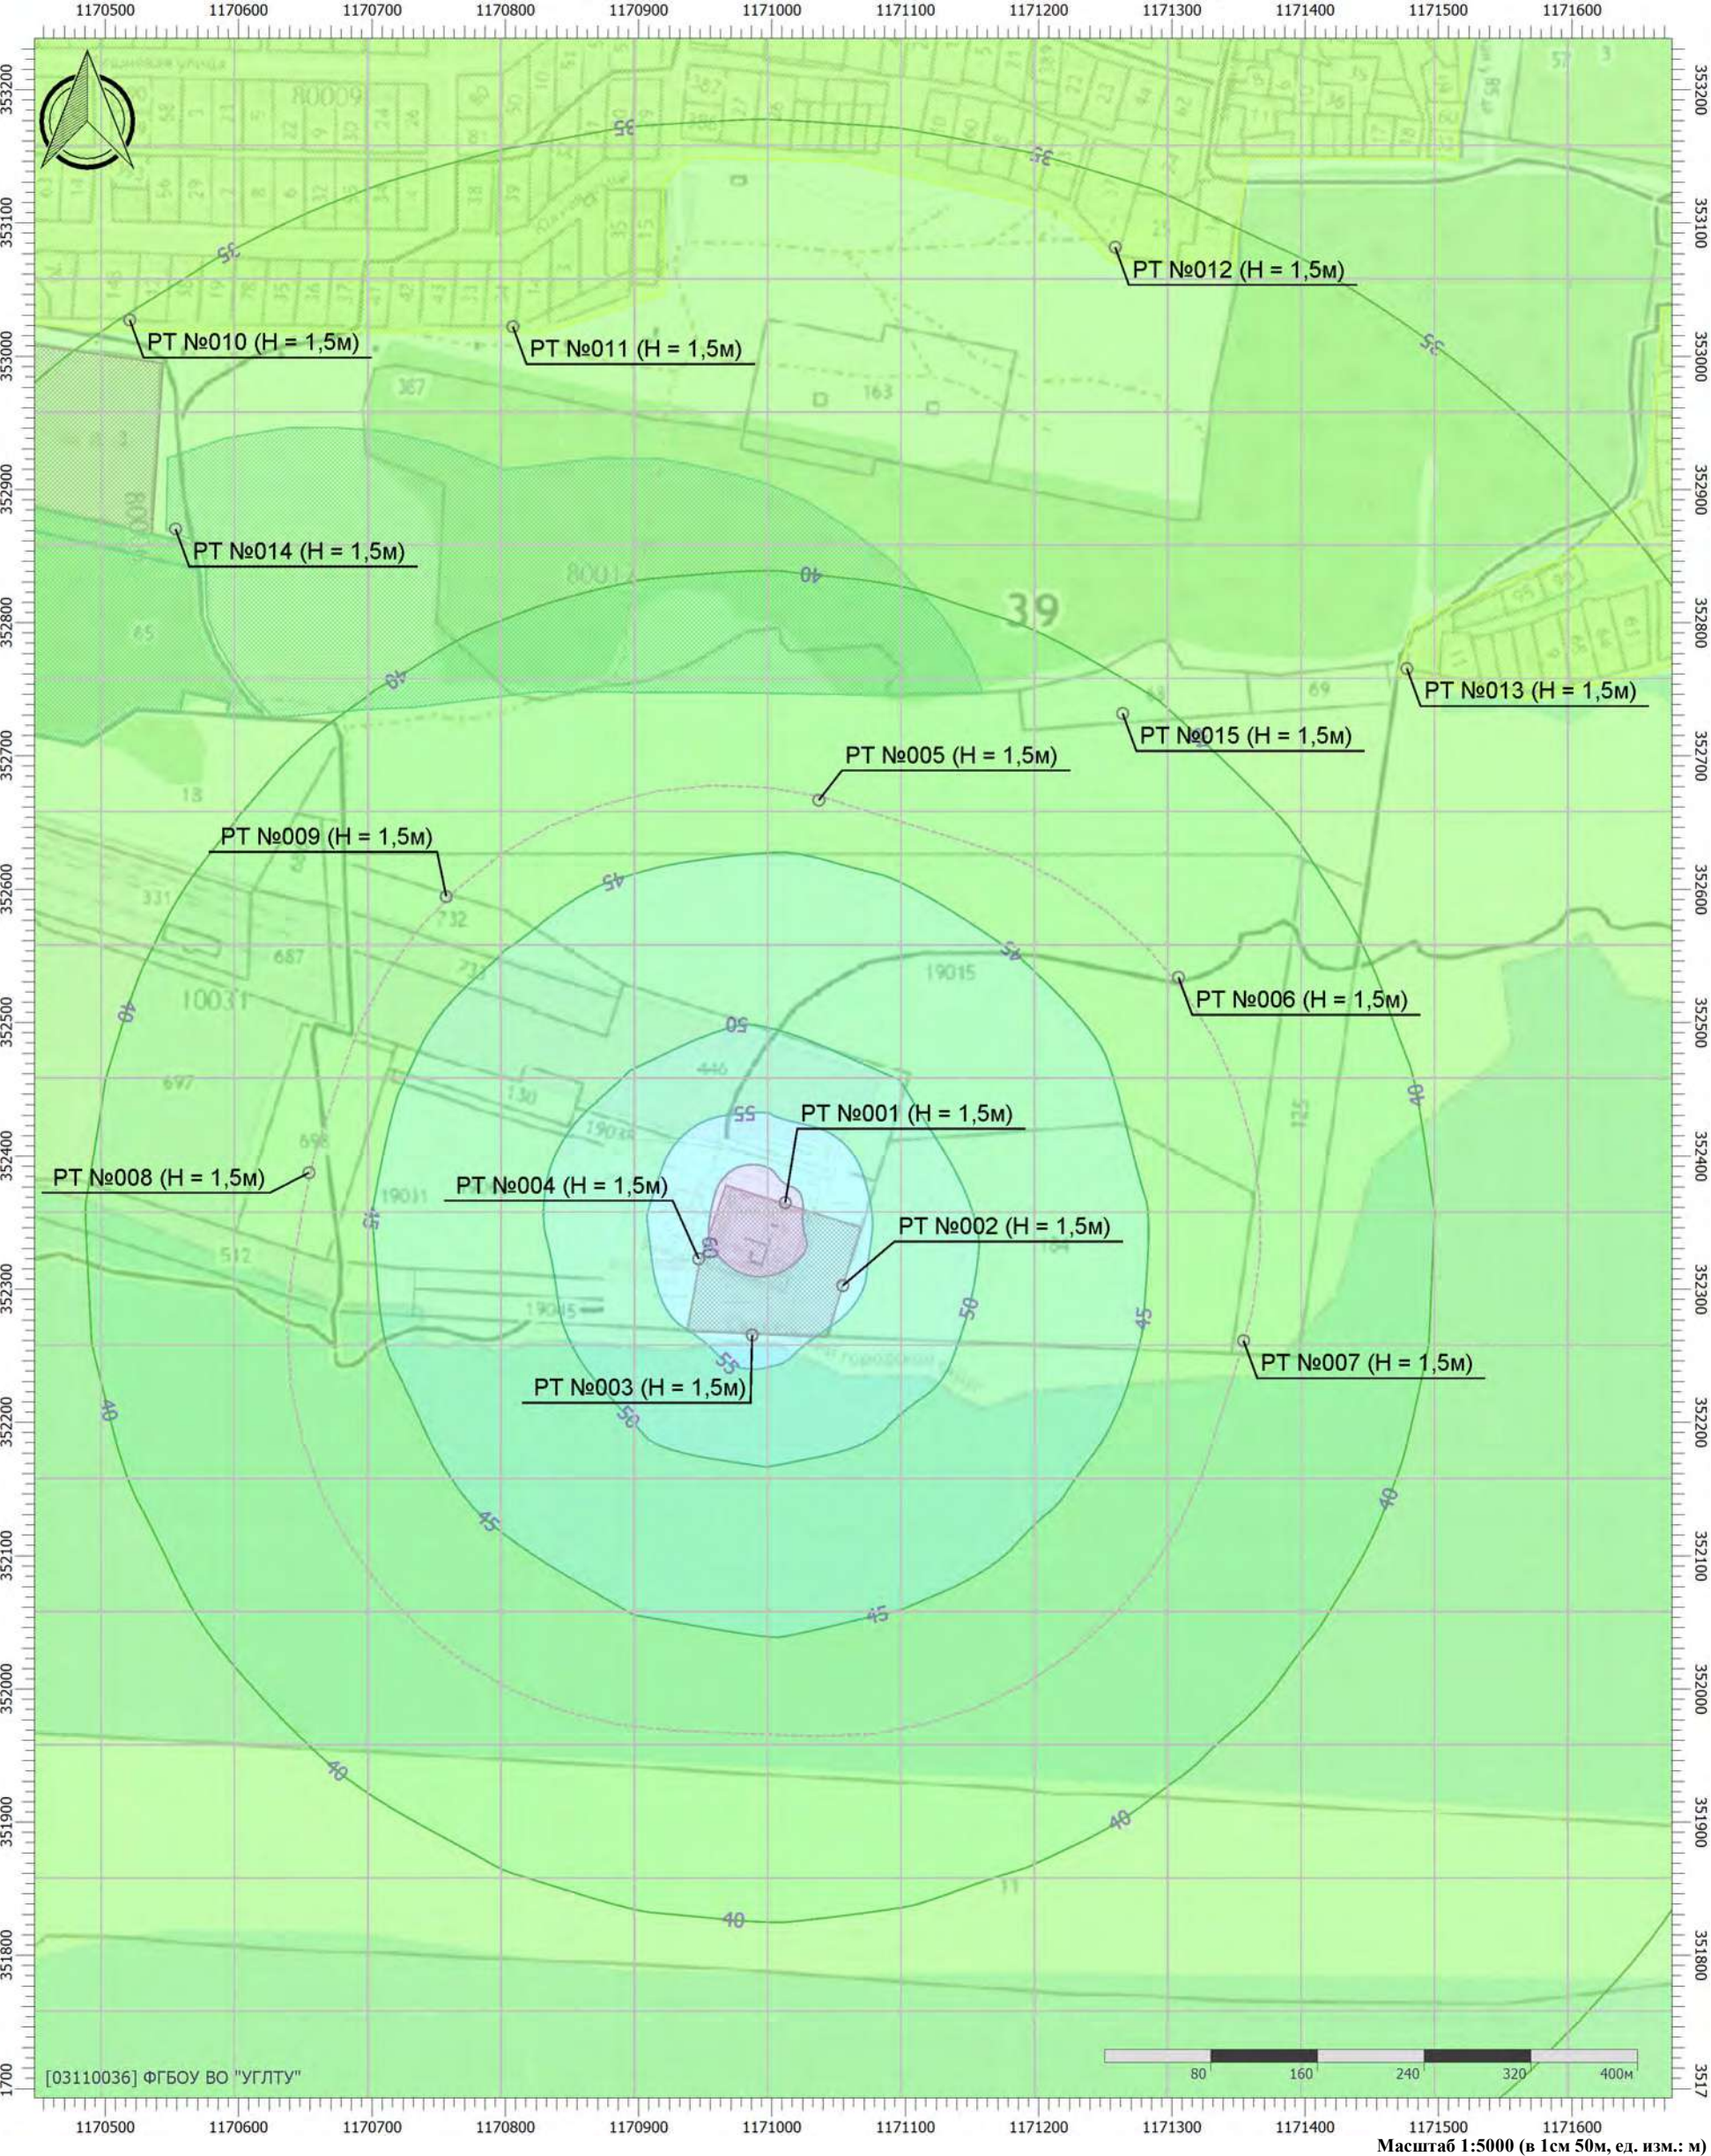


Цветовая схема (дБ)

0 и ниже	(5 - 10]	(10 - 15]	(15 - 20]	(20 - 25]	(25 - 30]
(30 - 35]	(35 - 40]	(40 - 45]	(45 - 50]	(50 - 55]	(55 - 60]
(60 - 65]	(65 - 70]	(70 - 75]	(75 - 80]	(80 - 85]	(85 - 90]
(90 - 95]	(95 - 100]	(100 - 105]	(105 - 110]	(110 - 115]	(115 - 120]
(120 - 125]	(125 - 130]	(130 - 135]	выше 135		

Отчет

Вариант расчета: Эколог-Шум. Вариант расчета по умолчанию
Тип расчета: Уровни шума
Код расчета: 1000Гц (УЗД в октавной полосе со среднегеометрической частотой 1000Гц)
Параметр: Звуковое давление
Высота 1,5м

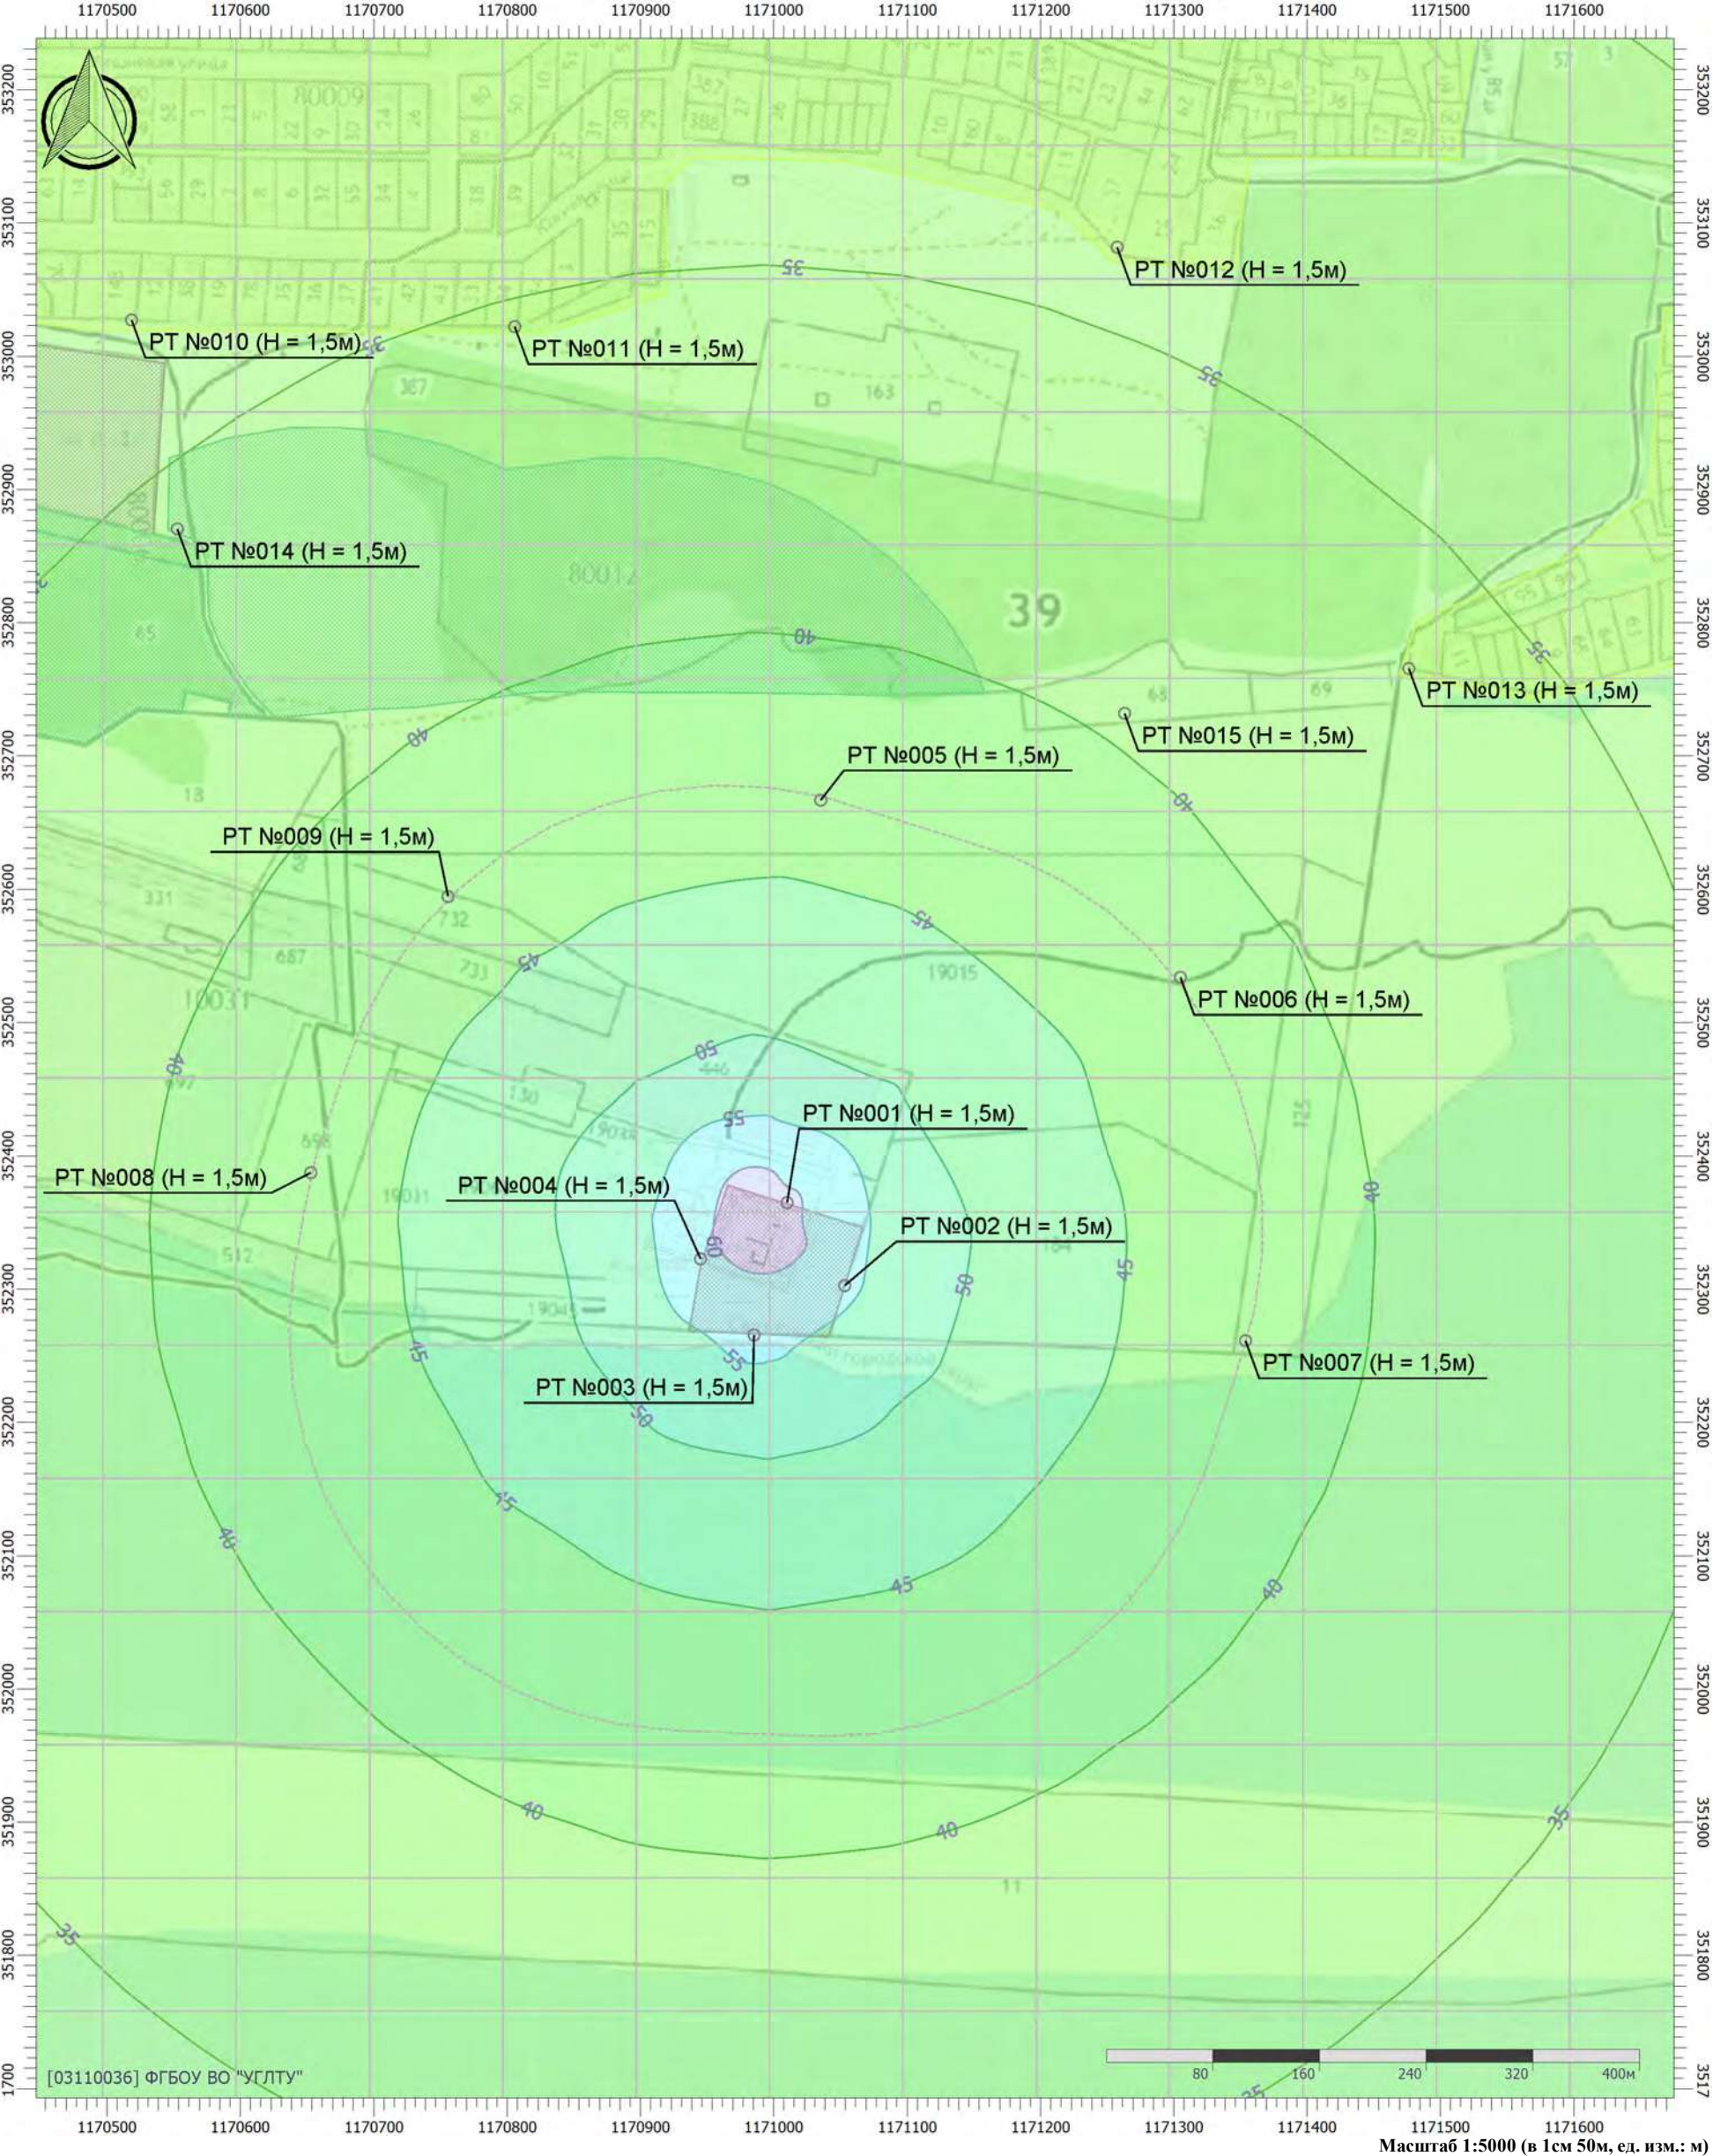


Цветовая схема (дБ)

0 и ниже	(5 - 10]	(10 - 15]	(15 - 20]	(20 - 25]	(25 - 30]
(30 - 35]	(35 - 40]	(40 - 45]	(45 - 50]	(50 - 55]	(55 - 60]
(60 - 65]	(65 - 70]	(70 - 75]	(75 - 80]	(80 - 85]	(85 - 90]
(90 - 95]	(95 - 100]	(100 - 105]	(105 - 110]	(110 - 115]	(115 - 120]
(120 - 125]	(125 - 130]	(130 - 135]	выше 135		

Отчет

Вариант расчета: Эколог-Шум. Вариант расчета по умолчанию
Тип расчета: Уровни шума
Код расчета: 2000Гц (УЗД в октавной полосе со среднегеометрической частотой 2000Гц)
Параметр: Звуковое давление
Высота 1,5м

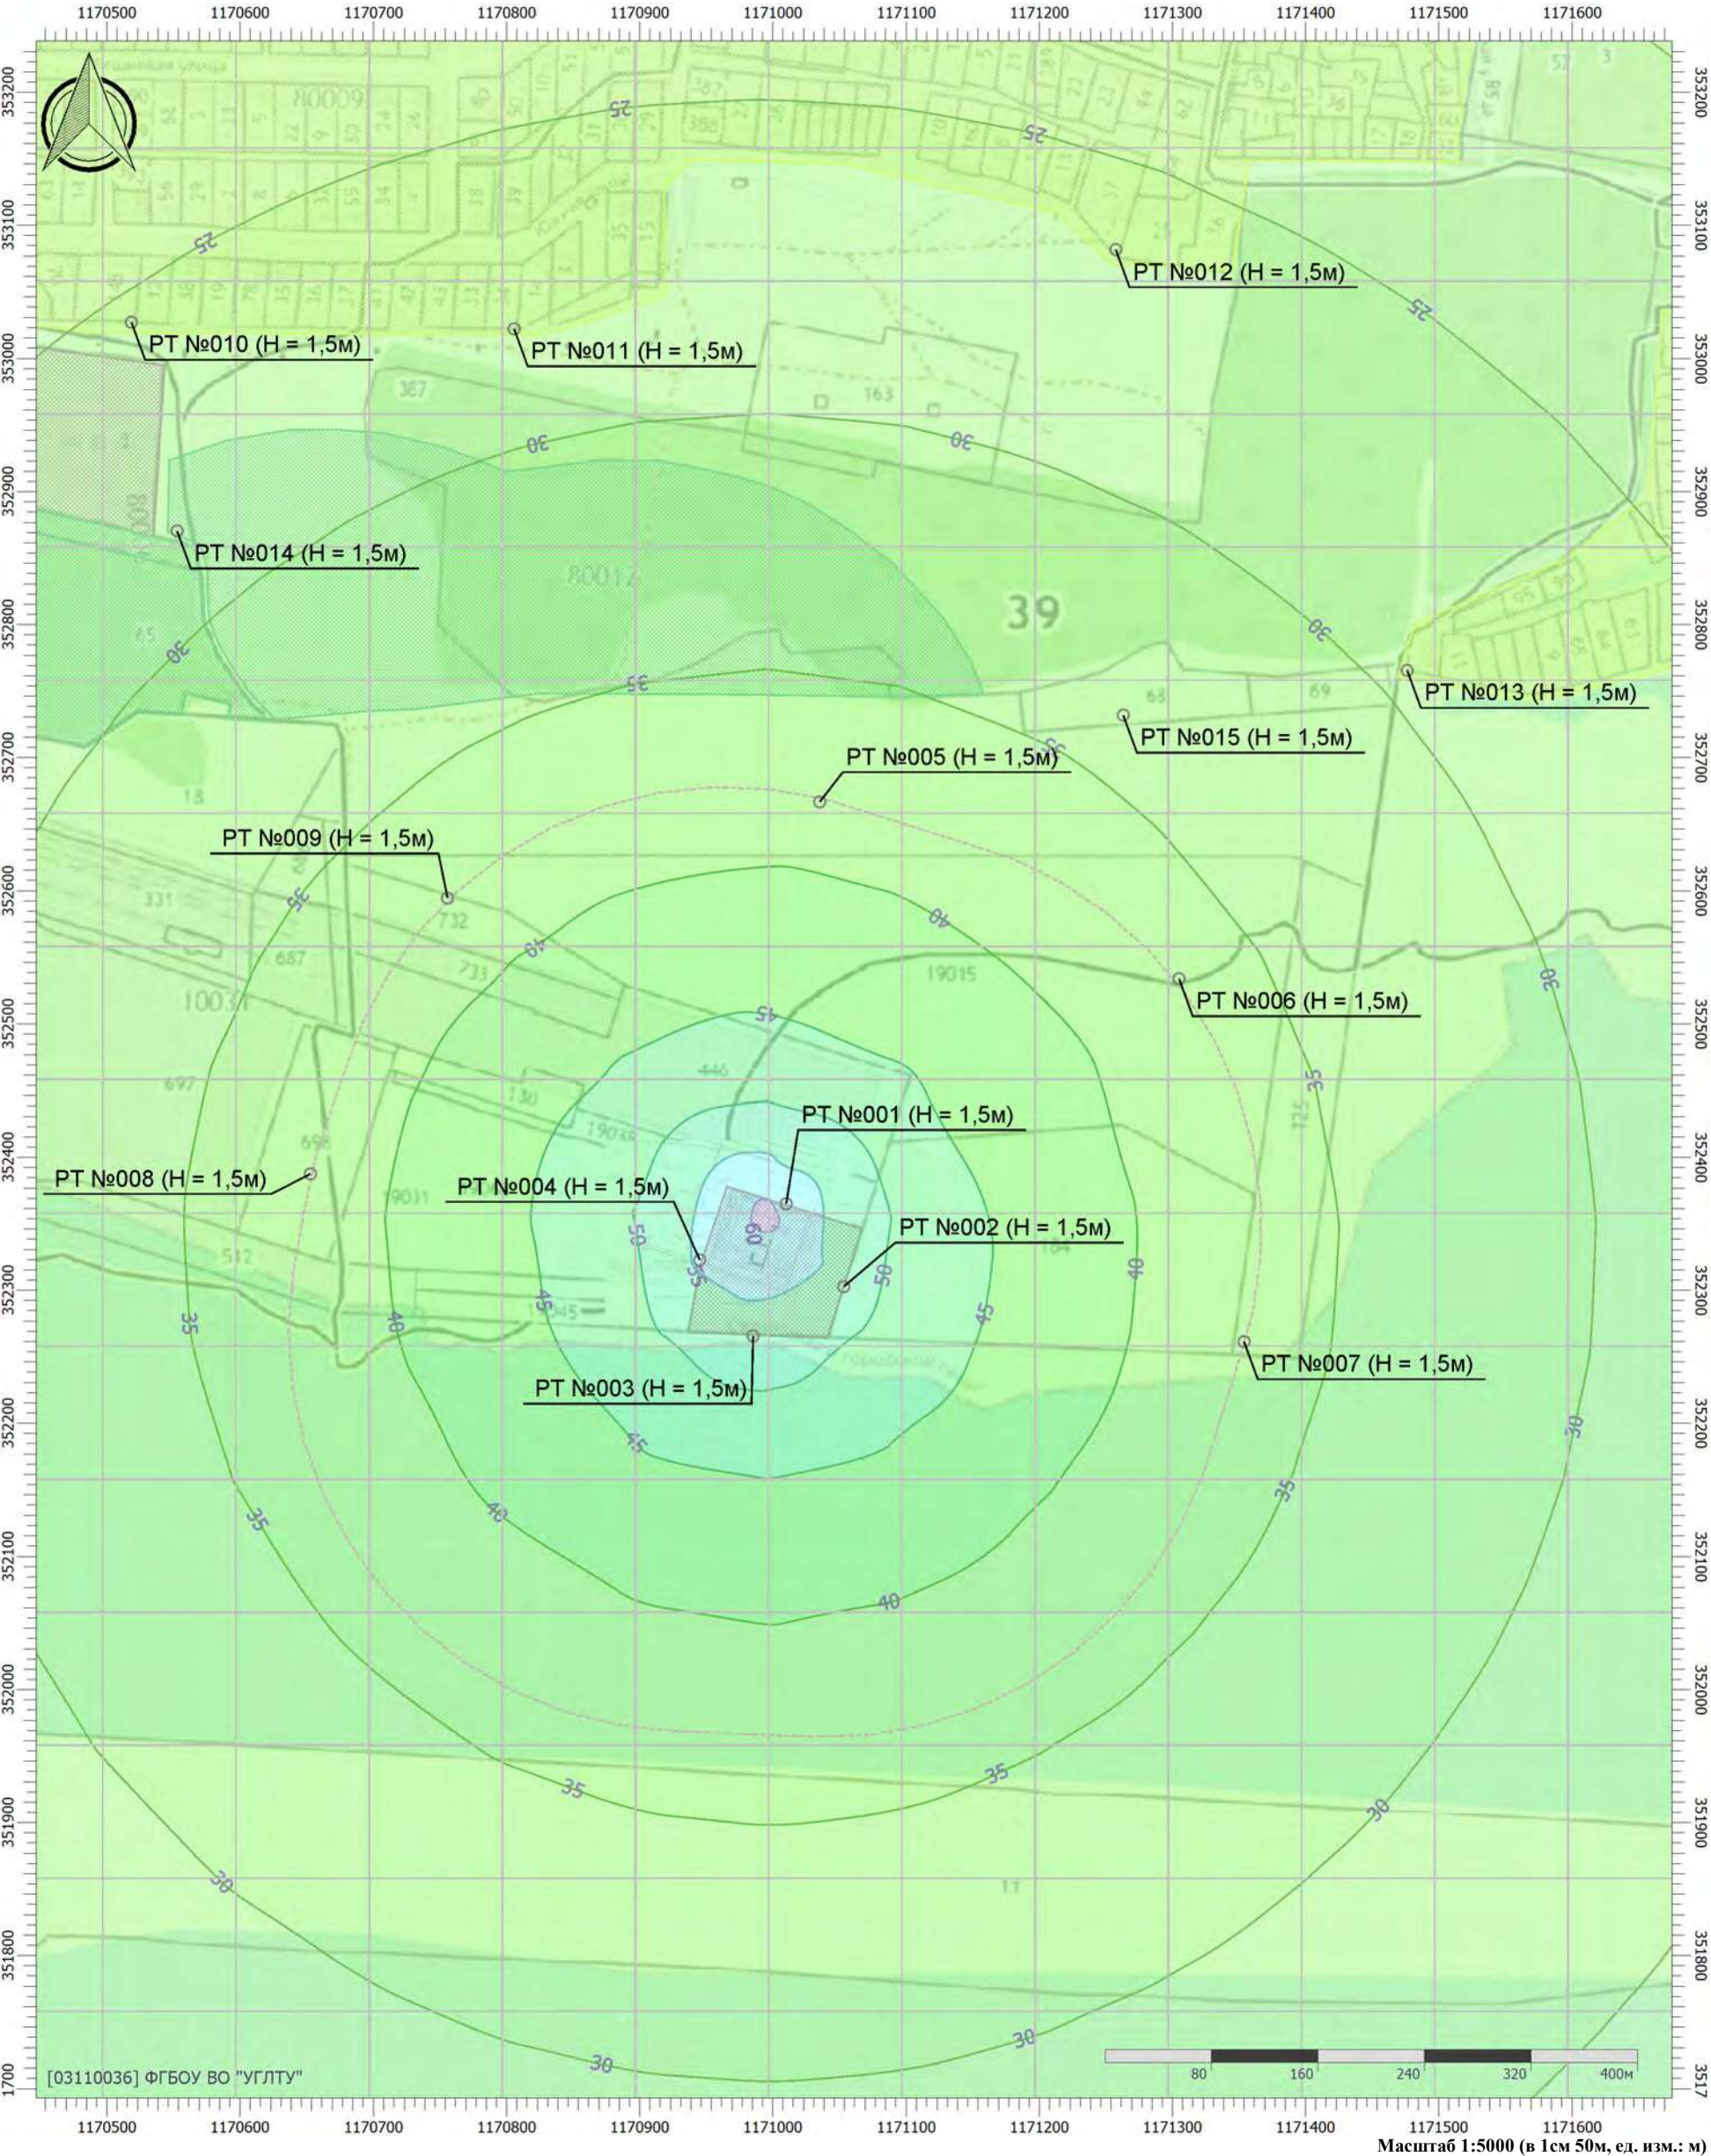


Цветовая схема (дБ)

0 и ниже	(5 - 10]	(10 - 15]	(15 - 20]	(20 - 25]	(25 - 30]
(30 - 35]	(35 - 40]	(40 - 45]	(45 - 50]	(50 - 55]	(55 - 60]
(60 - 65]	(65 - 70]	(70 - 75]	(75 - 80]	(80 - 85]	(85 - 90]
(90 - 95]	(95 - 100]	(100 - 105]	(105 - 110]	(110 - 115]	(115 - 120]
(120 - 125]	(125 - 130]	(130 - 135]	выше 135		

Отчет

Вариант расчета: Эколог-Шум. Вариант расчета по умолчанию
Тип расчета: Уровни шума
Код расчета: 4000Гц (УЗД в октавной полосе со среднегеометрической частотой 4000Гц)
Параметр: Звуковое давление
Высота 1,5м

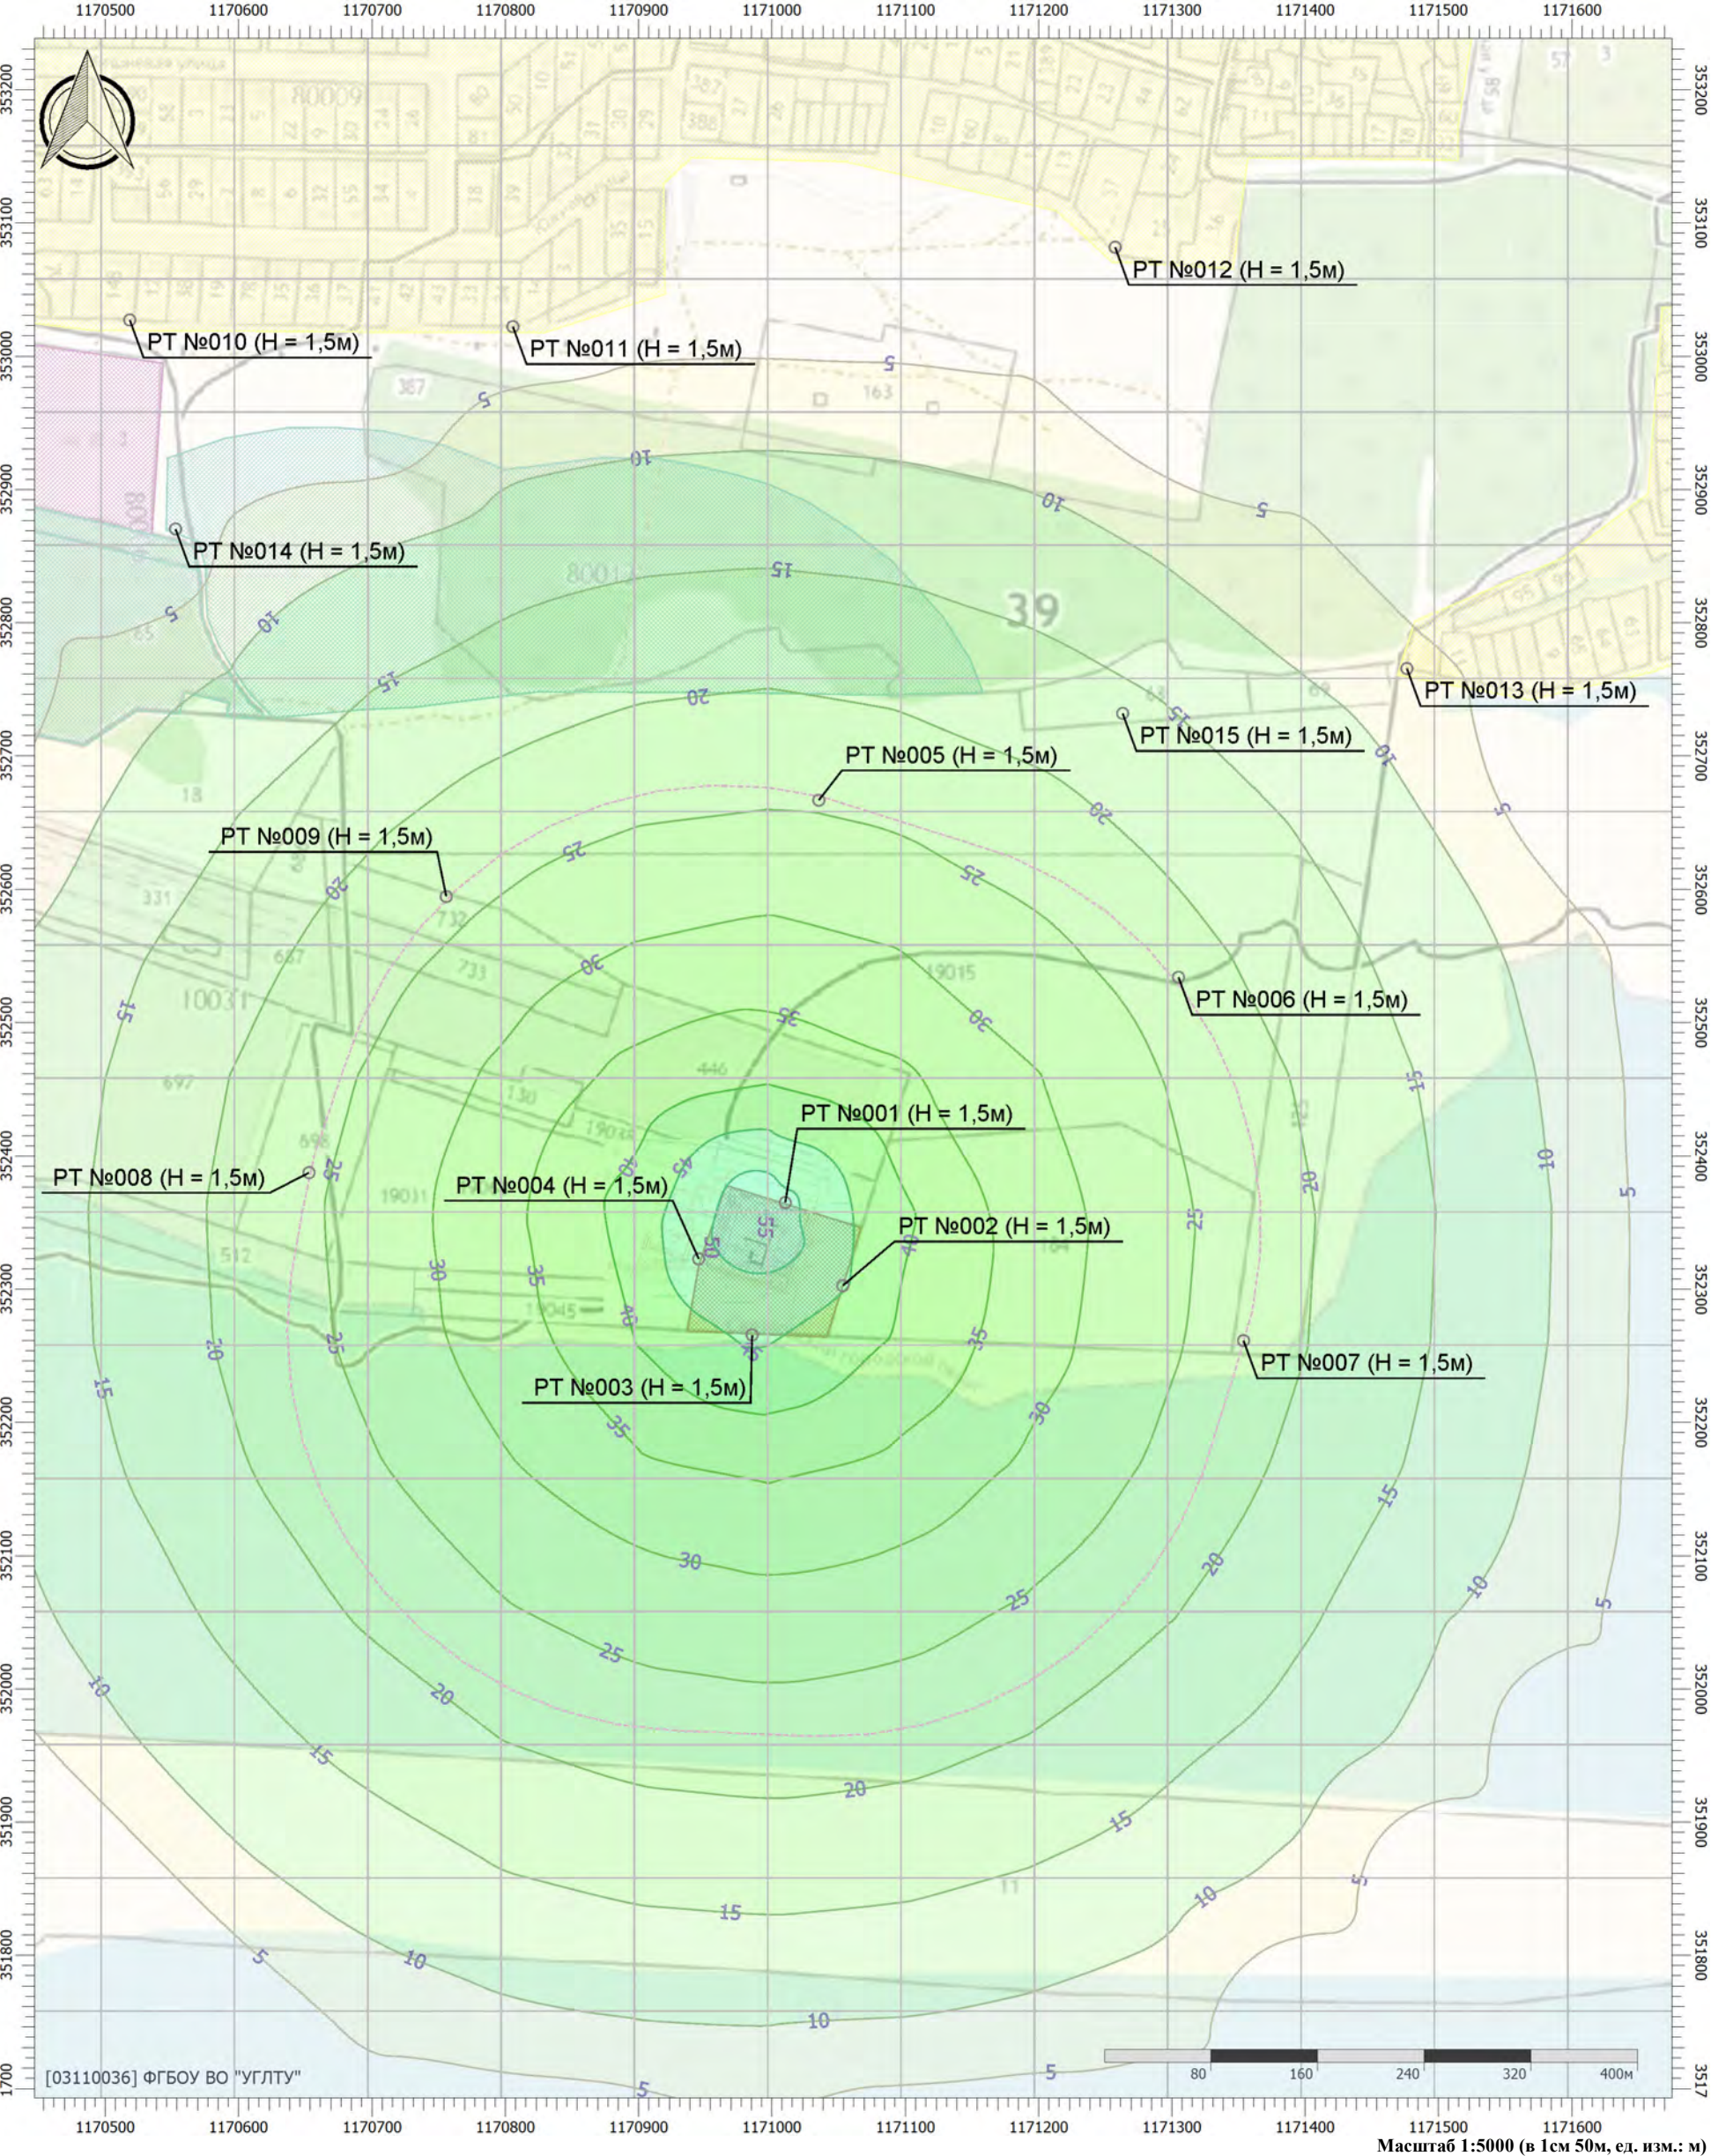


Цветовая схема (дБ)

0 и ниже	(5 - 10]	(10 - 15]	(15 - 20]	(20 - 25]	(25 - 30]
(30 - 35]	(35 - 40]	(40 - 45]	(45 - 50]	(50 - 55]	(55 - 60]
(60 - 65]	(65 - 70]	(70 - 75]	(75 - 80]	(80 - 85]	(85 - 90]
(90 - 95]	(95 - 100]	(100 - 105]	(105 - 110]	(110 - 115]	(115 - 120]
(120 - 125]	(125 - 130]	(130 - 135]	выше 135		

Отчет

Вариант расчета: Эколог-Шум. Вариант расчета по умолчанию
Тип расчета: Уровни шума
Код расчета: 8000Гц (УЗД в октавной полосе со среднегеометрической частотой 8000Гц)
Параметр: Звуковое давление
Высота 1,5м

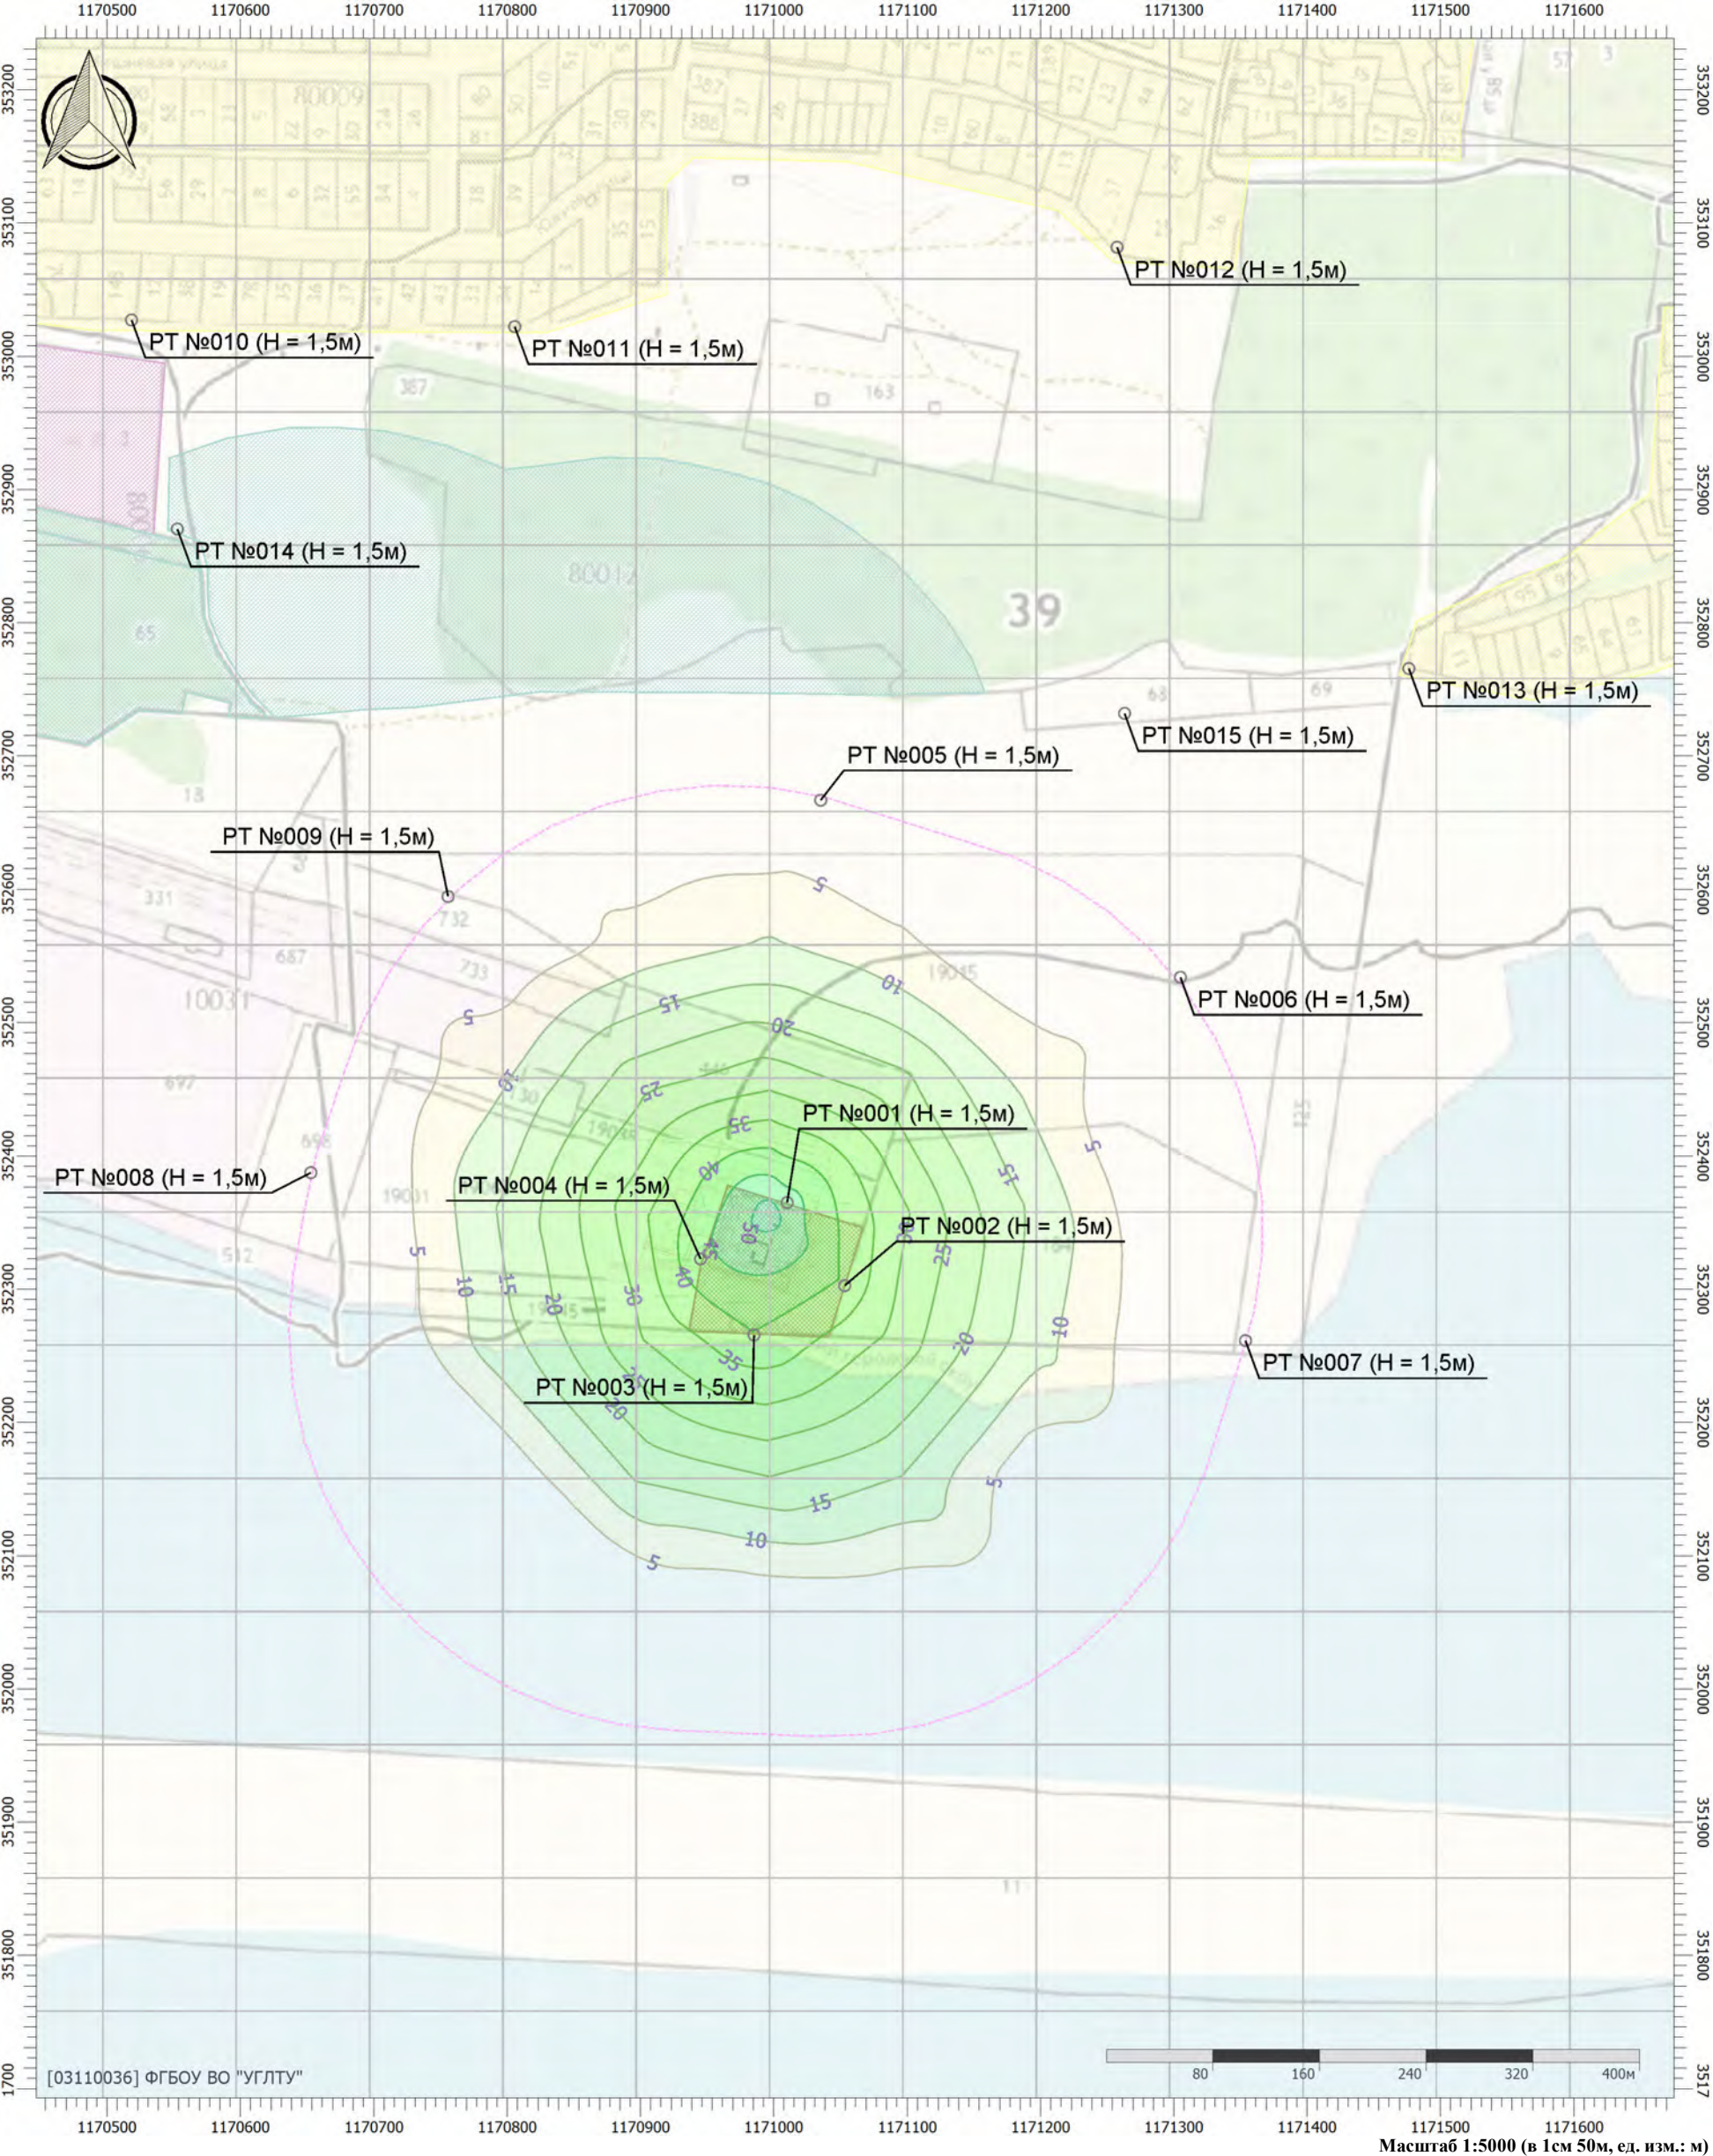

Цветовая схема (дБ)

0 и ниже	(5 - 10]	(10 - 15]	(15 - 20]	(20 - 25]	(25 - 30]
(30 - 35]	(35 - 40]	(40 - 45]	(45 - 50]	(50 - 55]	(55 - 60]
(60 - 65]	(65 - 70]	(70 - 75]	(75 - 80]	(80 - 85]	(85 - 90]
(90 - 95]	(95 - 100]	(100 - 105]	(105 - 110]	(110 - 115]	(115 - 120]
(120 - 125]	(125 - 130]	(130 - 135]	выше 135		

Отчет


Вариант расчета: Эколог-Шум. Вариант расчета по умолчанию

Тип расчета: Уровни шума

Код расчета: La (Уровень звука)

Параметр: Уровень звука

Высота 1,5м

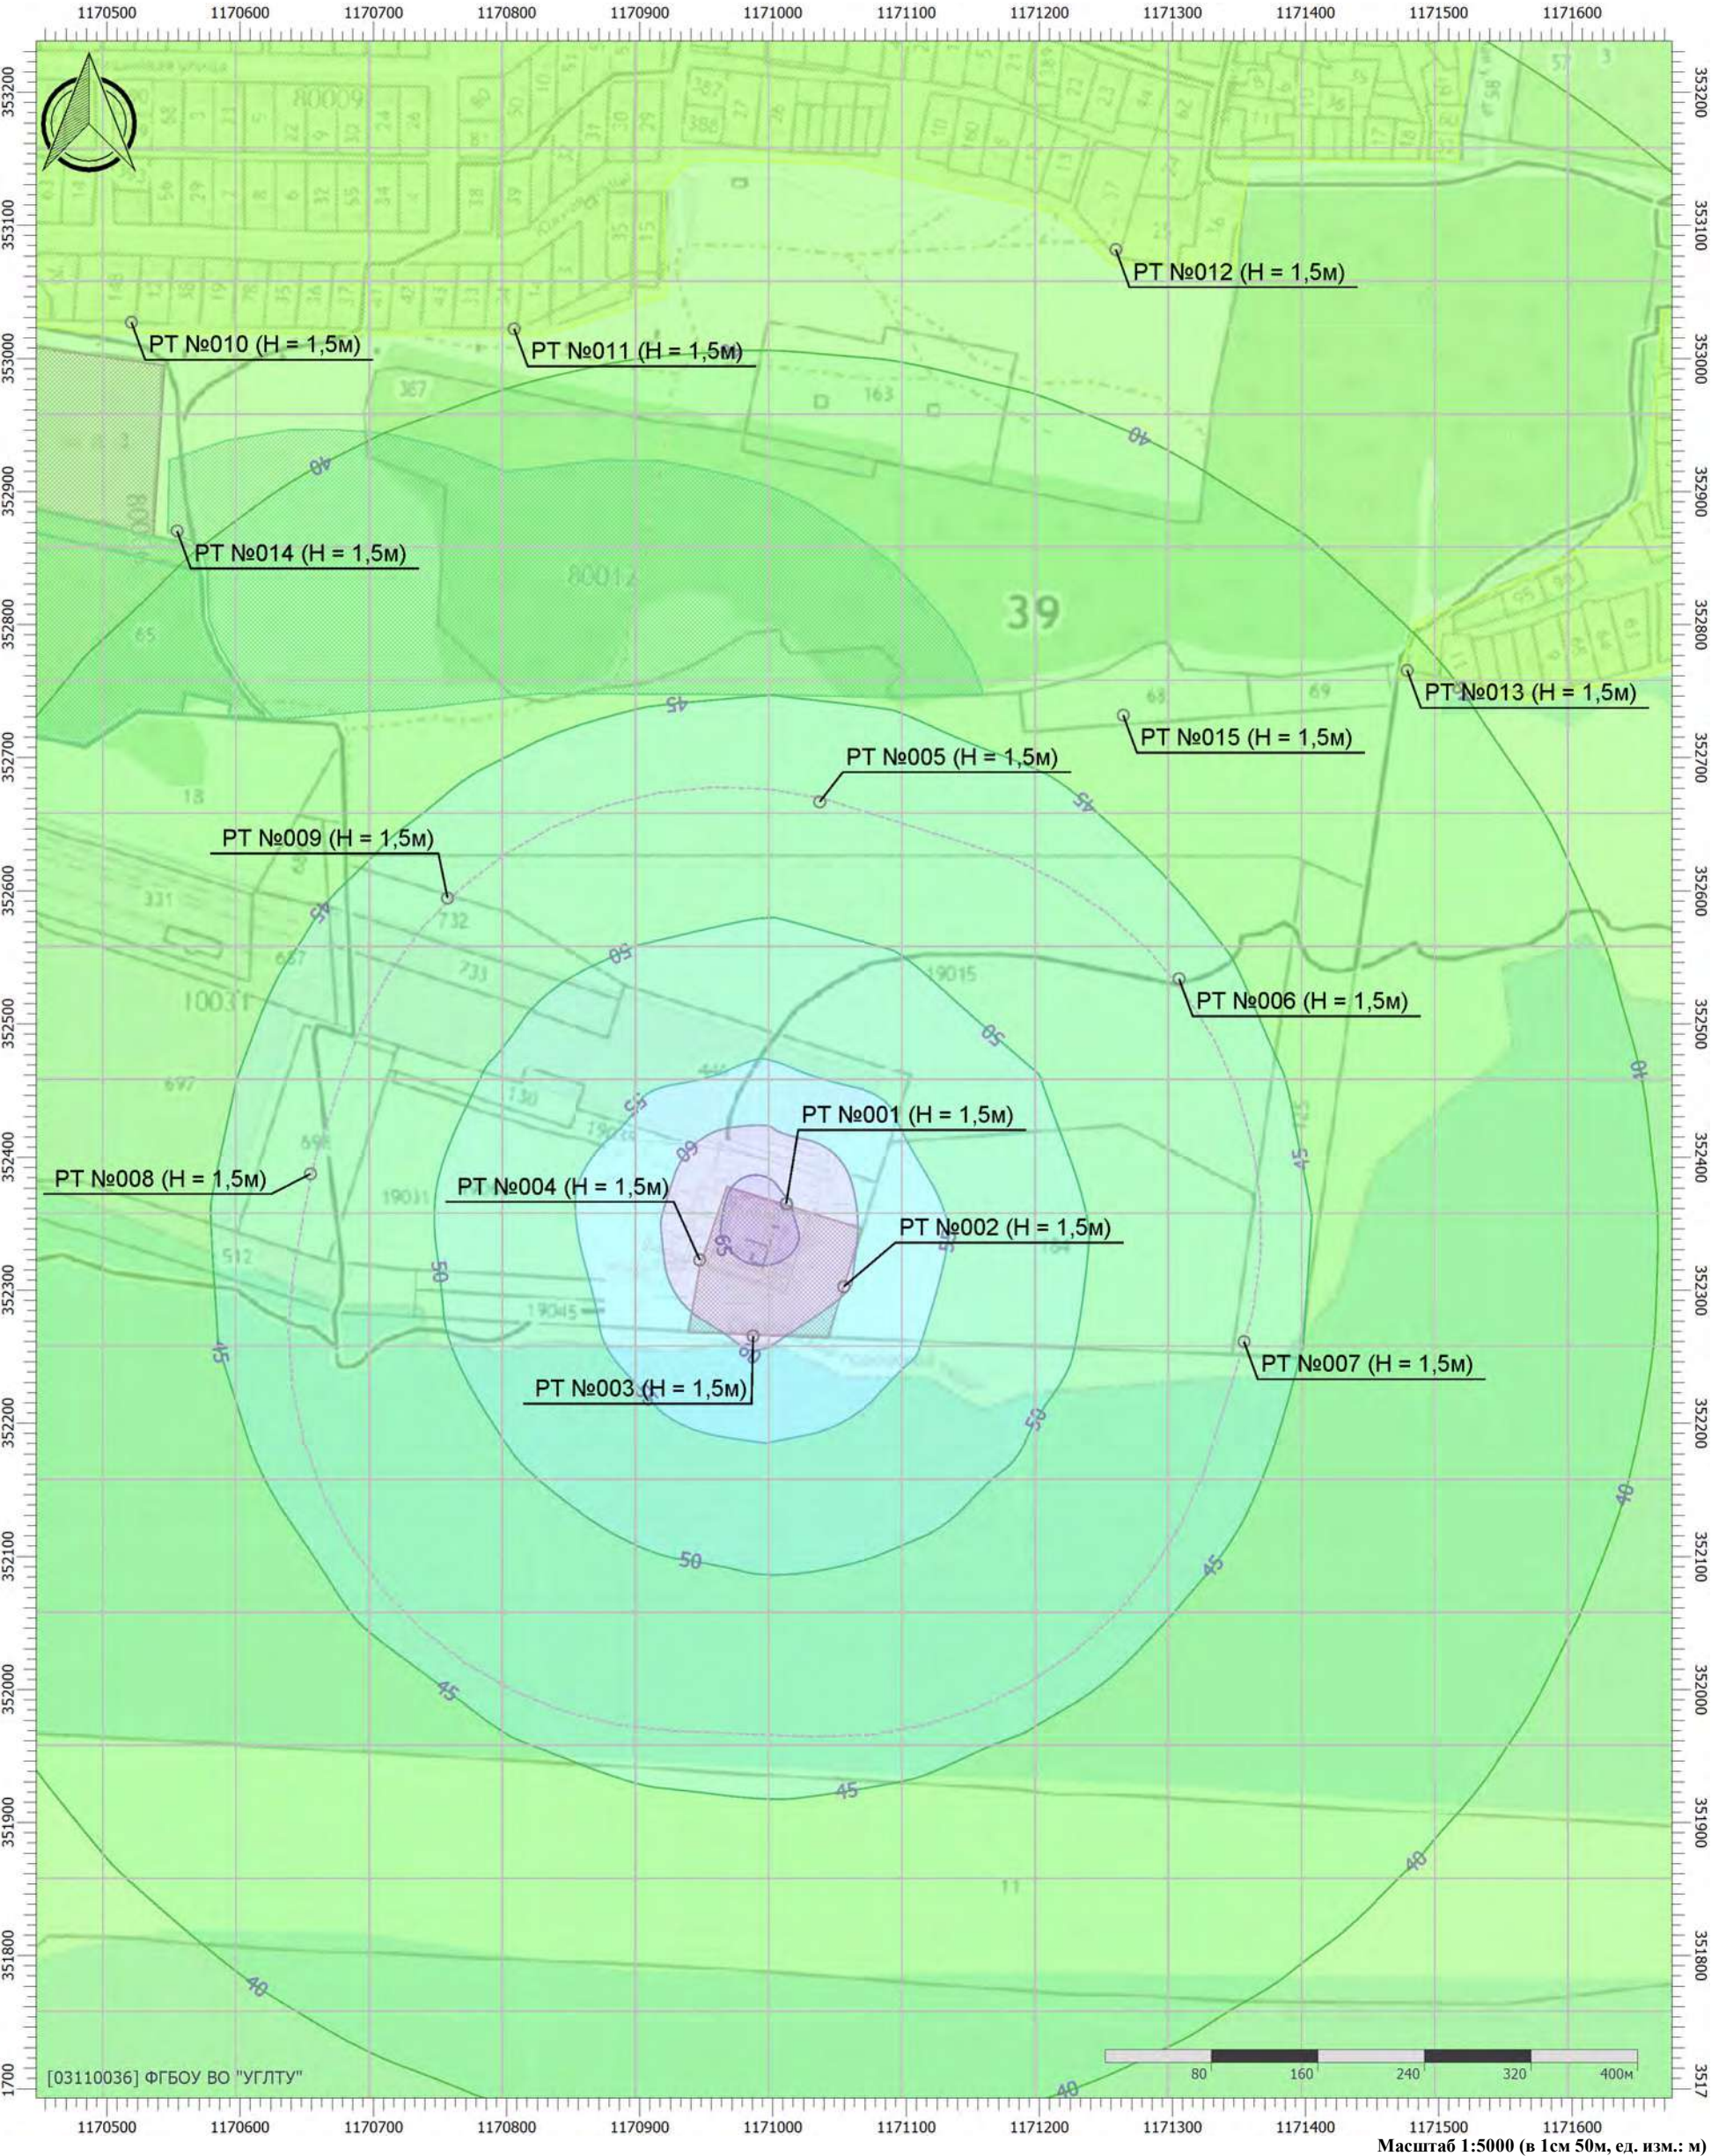


Цветовая схема (дБА)

0 и ниже	(5 - 10]	(10 - 15]	(15 - 20]	(20 - 25]	(25 - 30]
(30 - 35]	(35 - 40]	(40 - 45]	(45 - 50]	(50 - 55]	(55 - 60]
(60 - 65]	(65 - 70]	(70 - 75]	(75 - 80]	(80 - 85]	(85 - 90]
(90 - 95]	(95 - 100]	(100 - 105]	(105 - 110]	(110 - 115]	(115 - 120]
(120 - 125]	(125 - 130]	(130 - 135]	выше 135		

Отчет

Вариант расчета: Эколог-Шум. Вариант расчета по умолчанию
Тип расчета: Уровни шума
Код расчета: La.max (Максимальный уровень звука)
Параметр: Максимальный уровень звука
Высота 1,5м

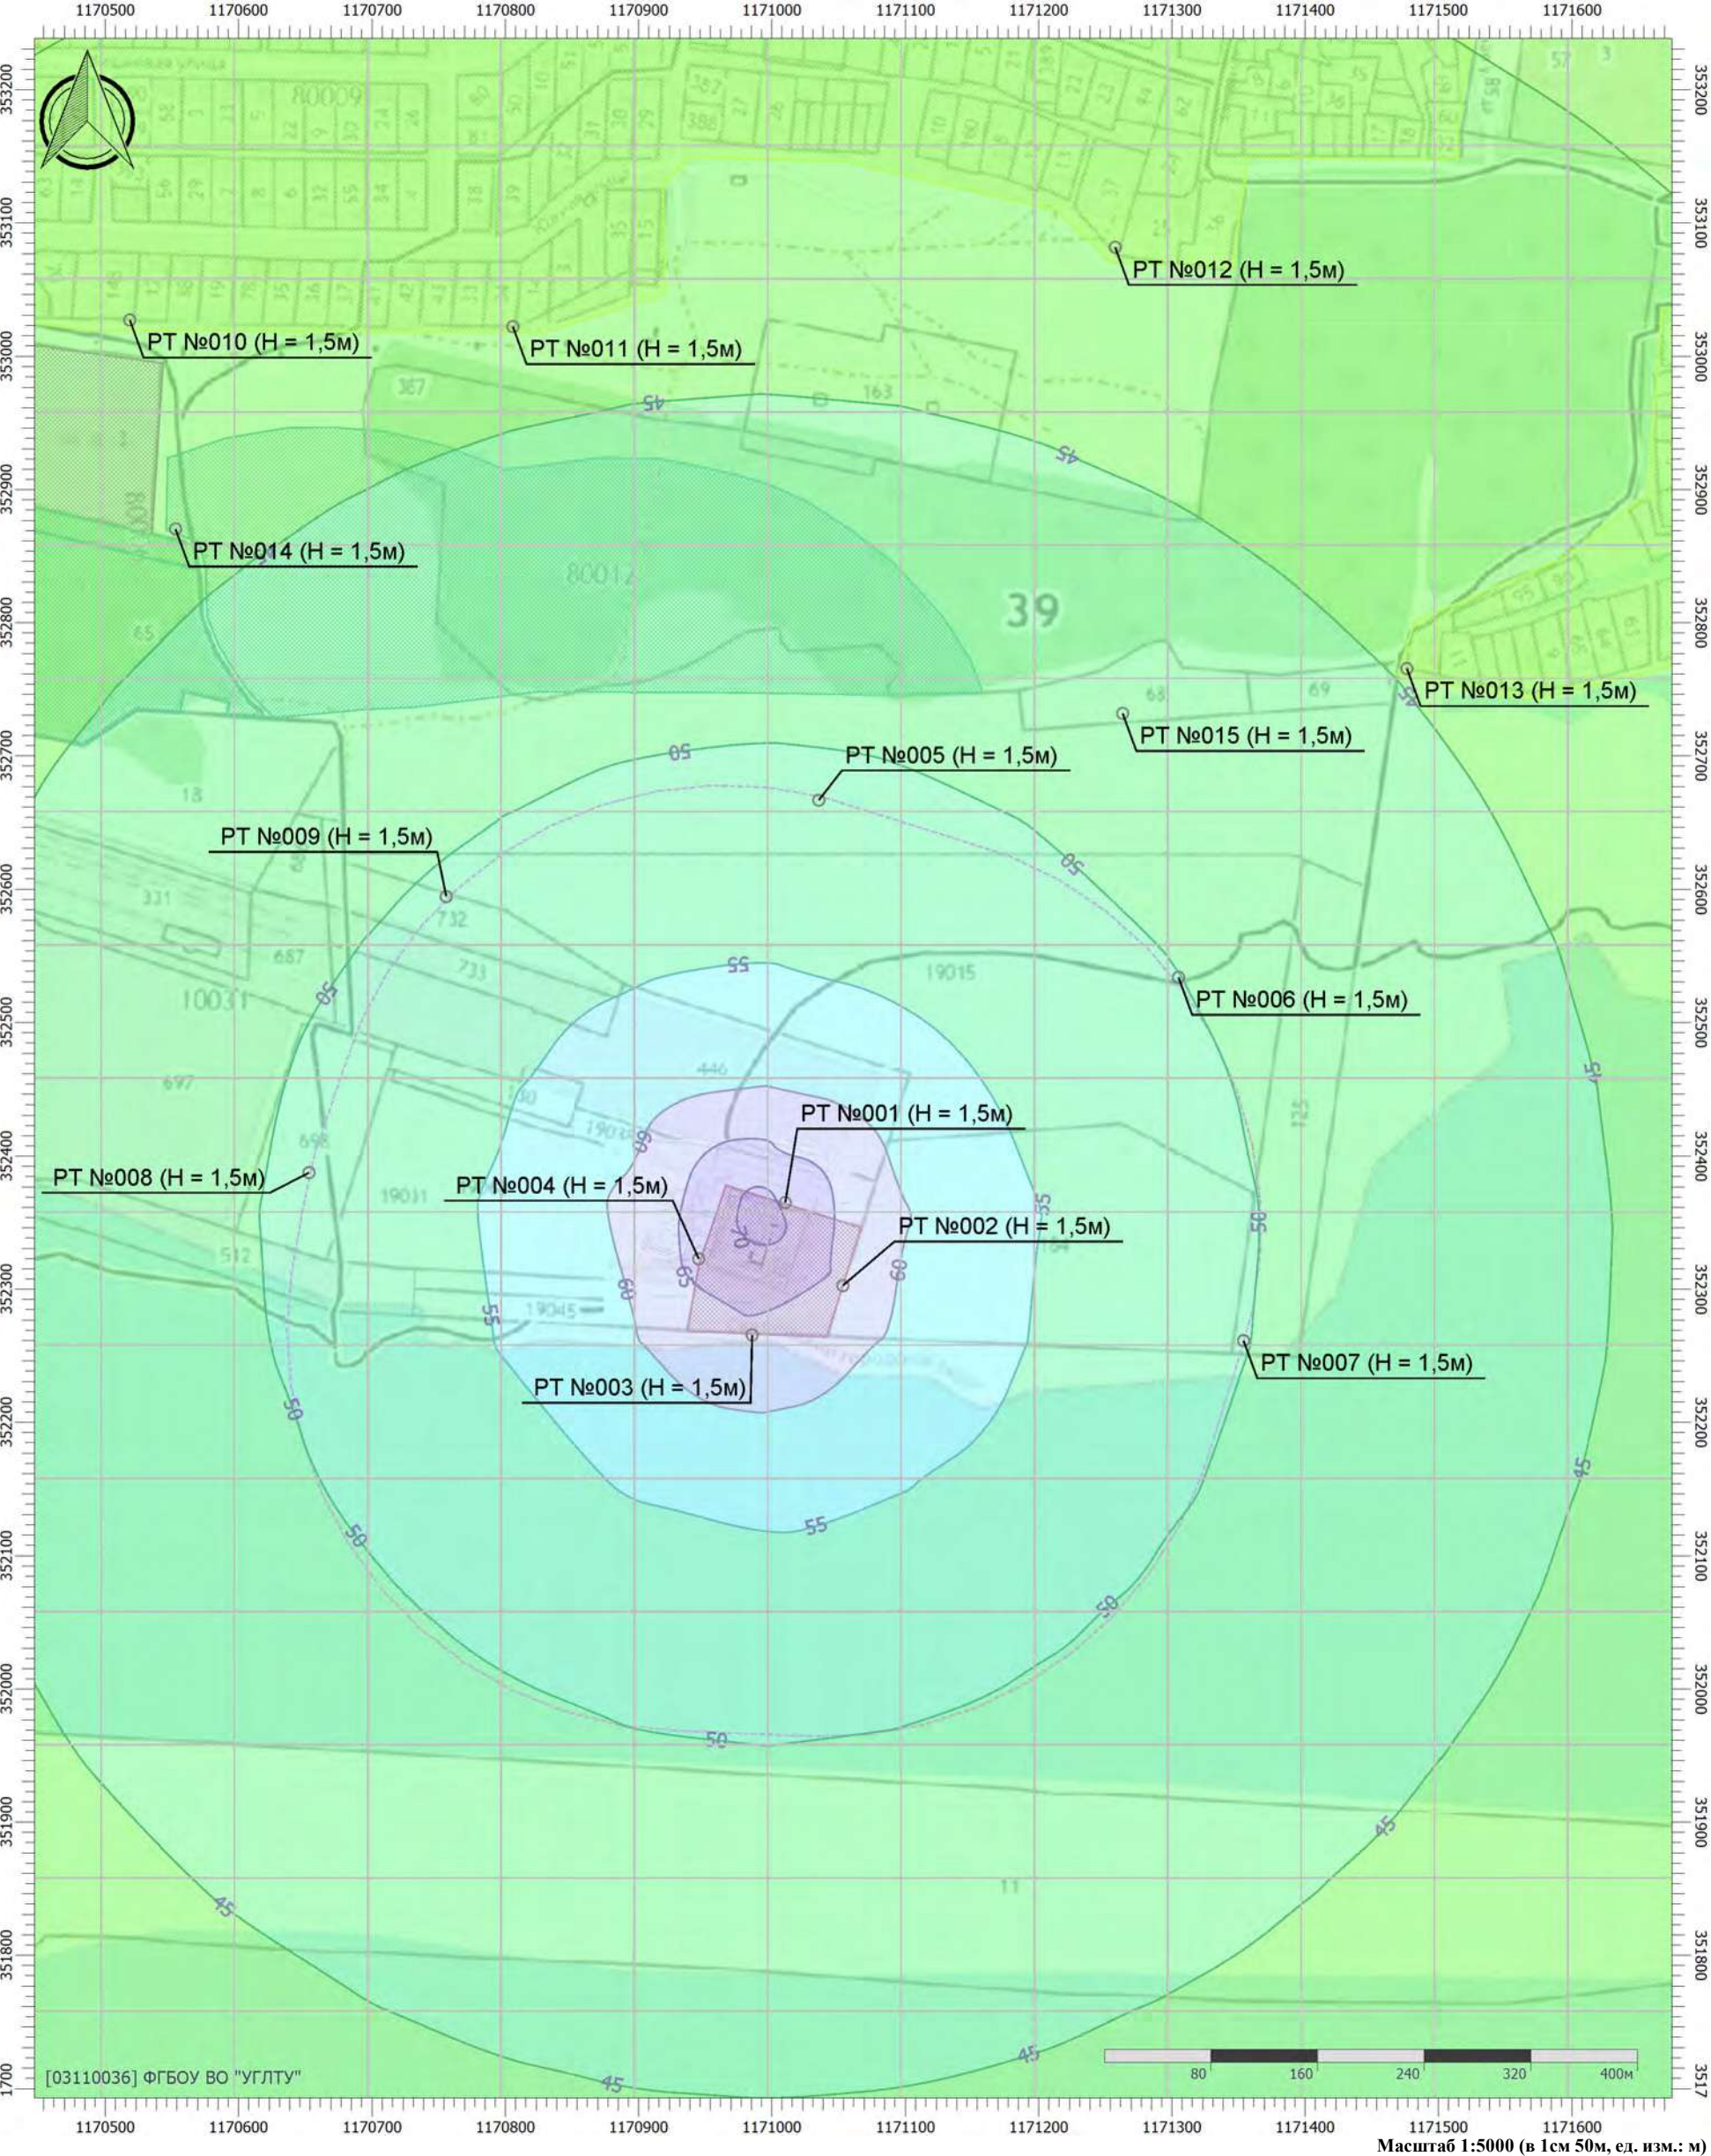


Цветовая схема (дБА)

0 и ниже	(5 - 10]	(10 - 15]	(15 - 20]	(20 - 25]	(25 - 30]
(30 - 35]	(35 - 40]	(40 - 45]	(45 - 50]	(50 - 55]	(55 - 60]
(60 - 65]	(65 - 70]	(70 - 75]	(75 - 80]	(80 - 85]	(85 - 90]
(90 - 95]	(95 - 100]	(100 - 105]	(105 - 110]	(110 - 115]	(115 - 120]
(120 - 125]	(125 - 130]	(130 - 135]	выше 135		

5.2 Уровней шума на период эксплуатации

Отчет

Вариант расчета: Эколог-Шум. Вариант расчета по умолчанию
Тип расчета: Уровни шума
Код расчета: 31.5Гц (УЗД в октавной полосе со среднегеометрической частотой 31.5Гц)
Параметр: Звуковое давление
Высота 1,5м

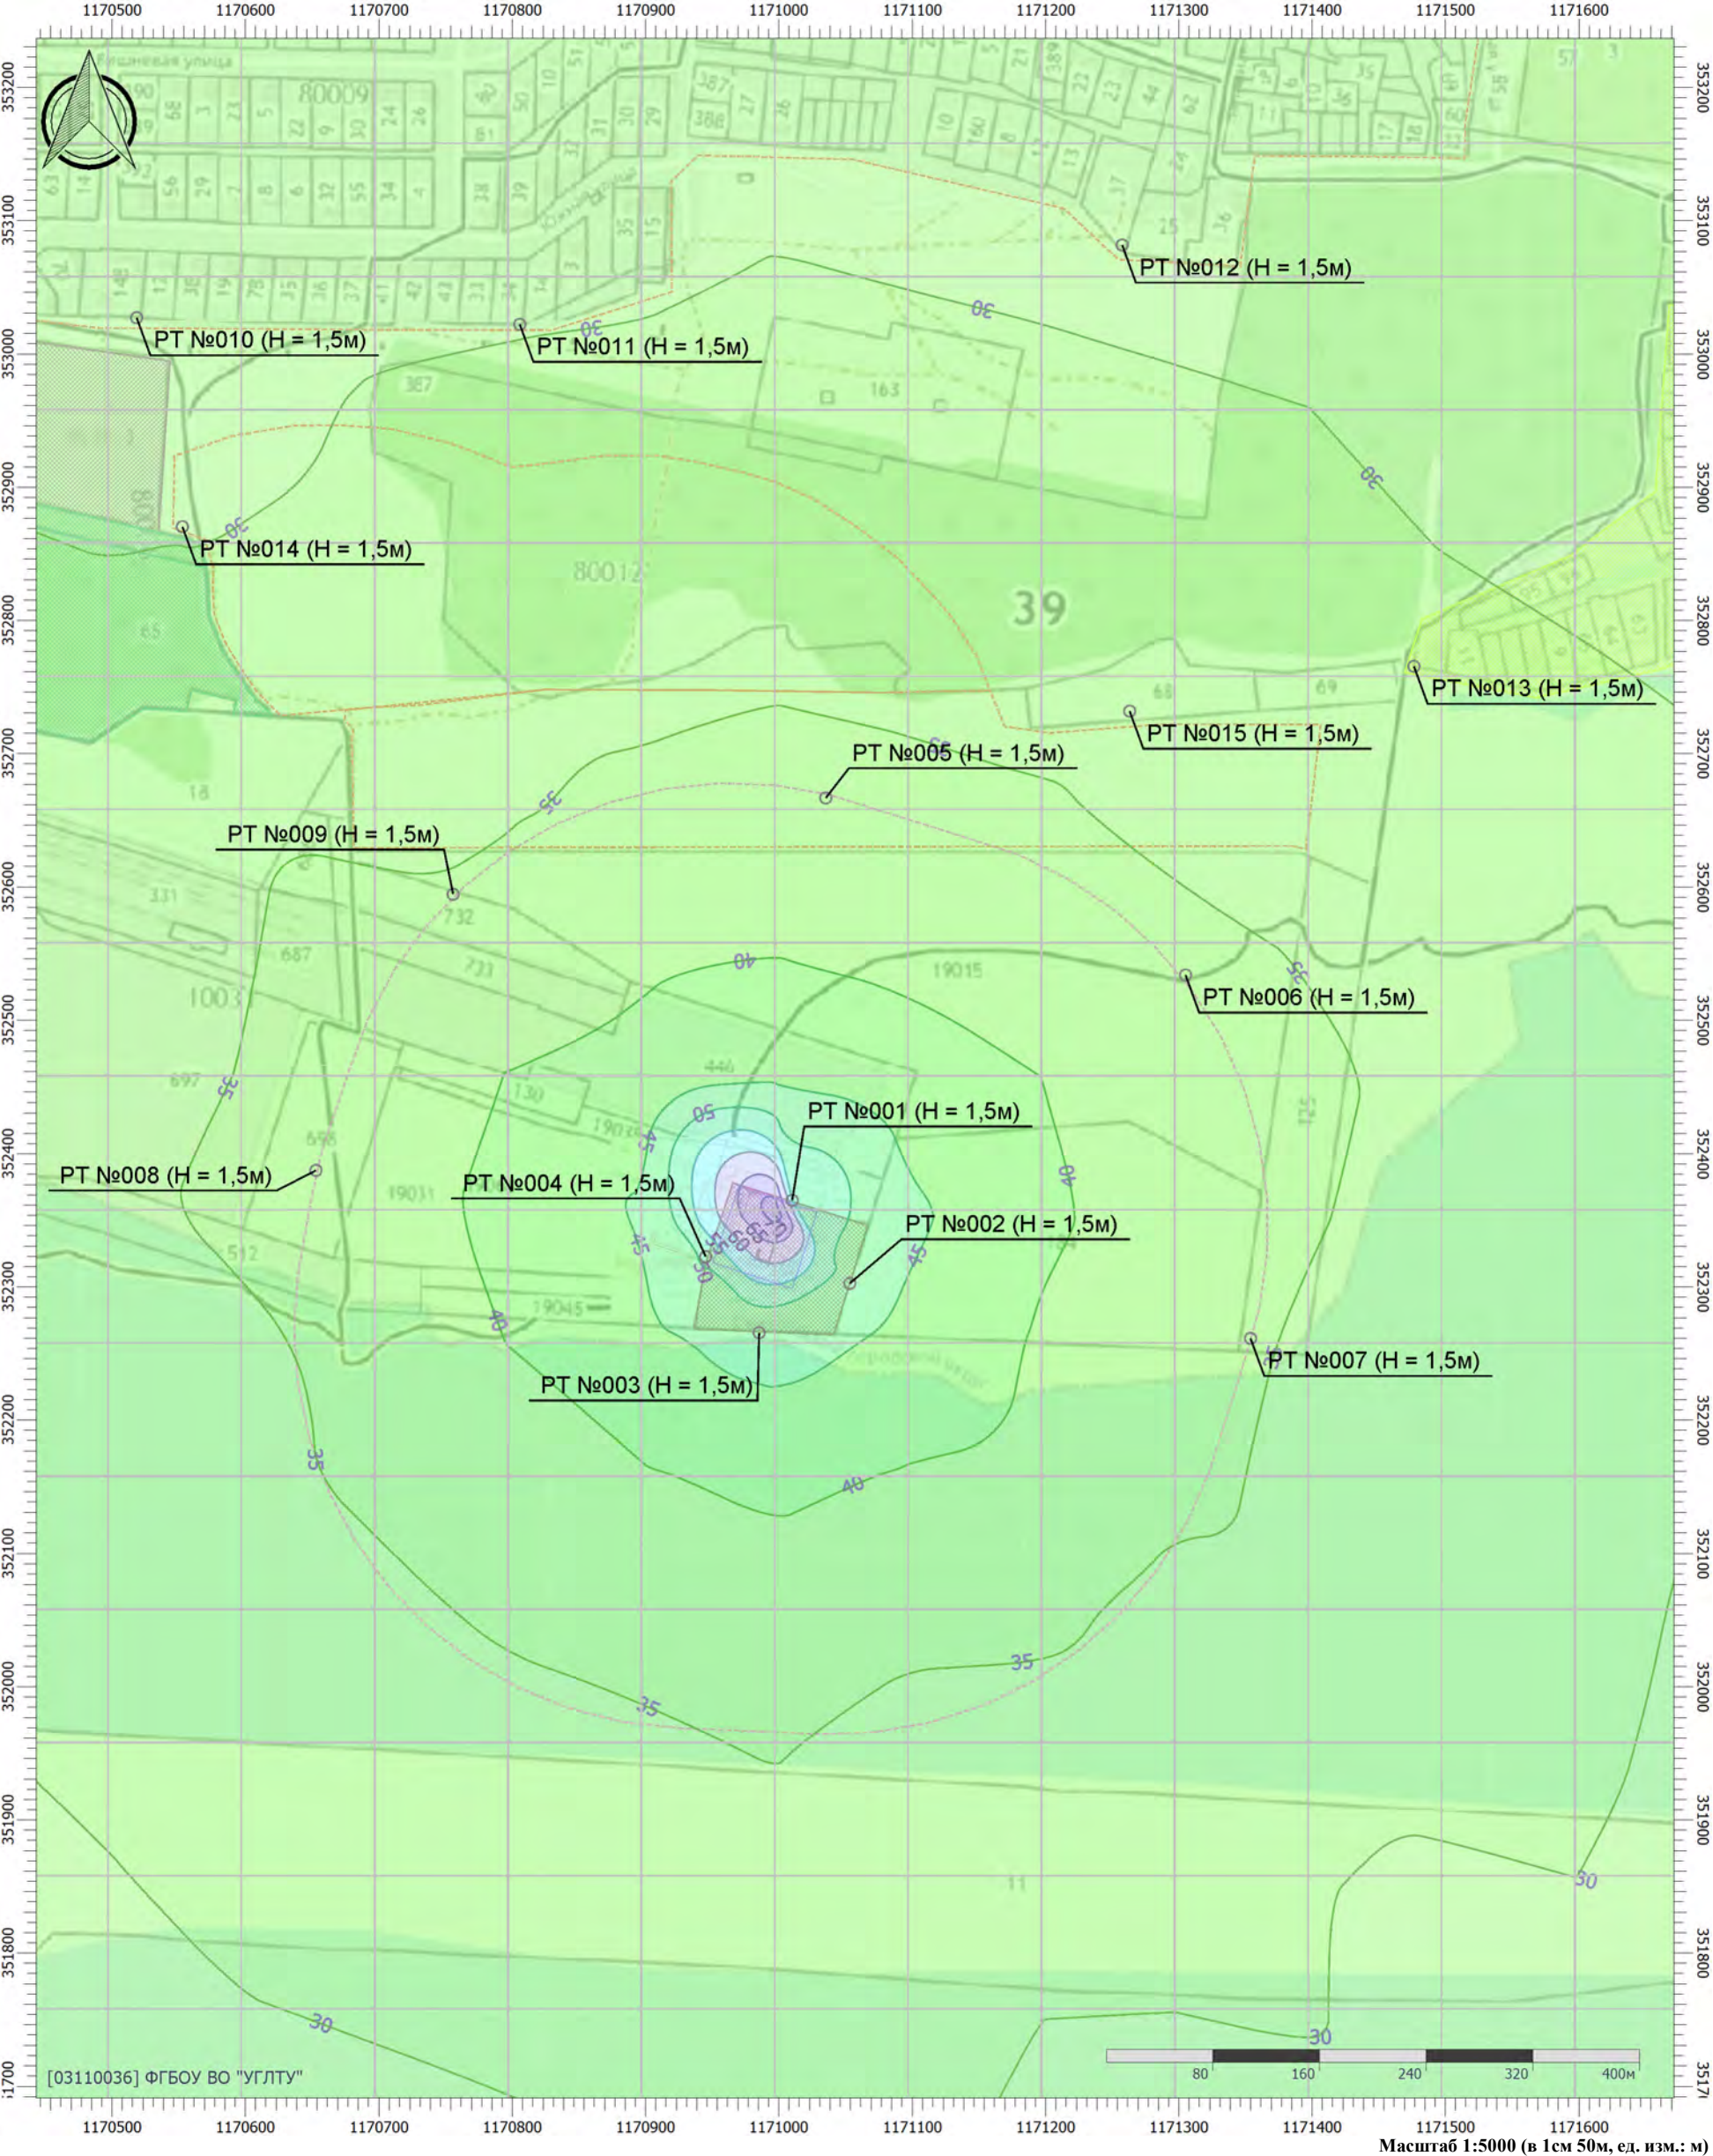


Цветовая схема (дБ)

0 и ниже	(5 - 10]	(10 - 15]	(15 - 20]	(20 - 25]	(25 - 30]
(30 - 35]	(35 - 40]	(40 - 45]	(45 - 50]	(50 - 55]	(55 - 60]
(60 - 65]	(65 - 70]	(70 - 75]	(75 - 80]	(80 - 85]	(85 - 90]
(90 - 95]	(95 - 100]	(100 - 105]	(105 - 110]	(110 - 115]	(115 - 120]
(120 - 125]	(125 - 130]	(130 - 135]	выше 135		

Отчет

Вариант расчета: Эколог-Шум. Вариант расчета по умолчанию
Тип расчета: Уровни шума
Код расчета: 63Гц (УЗД в октавной полосе со среднегеометрической частотой 63Гц)
Параметр: Звуковое давление
Высота 1,5м

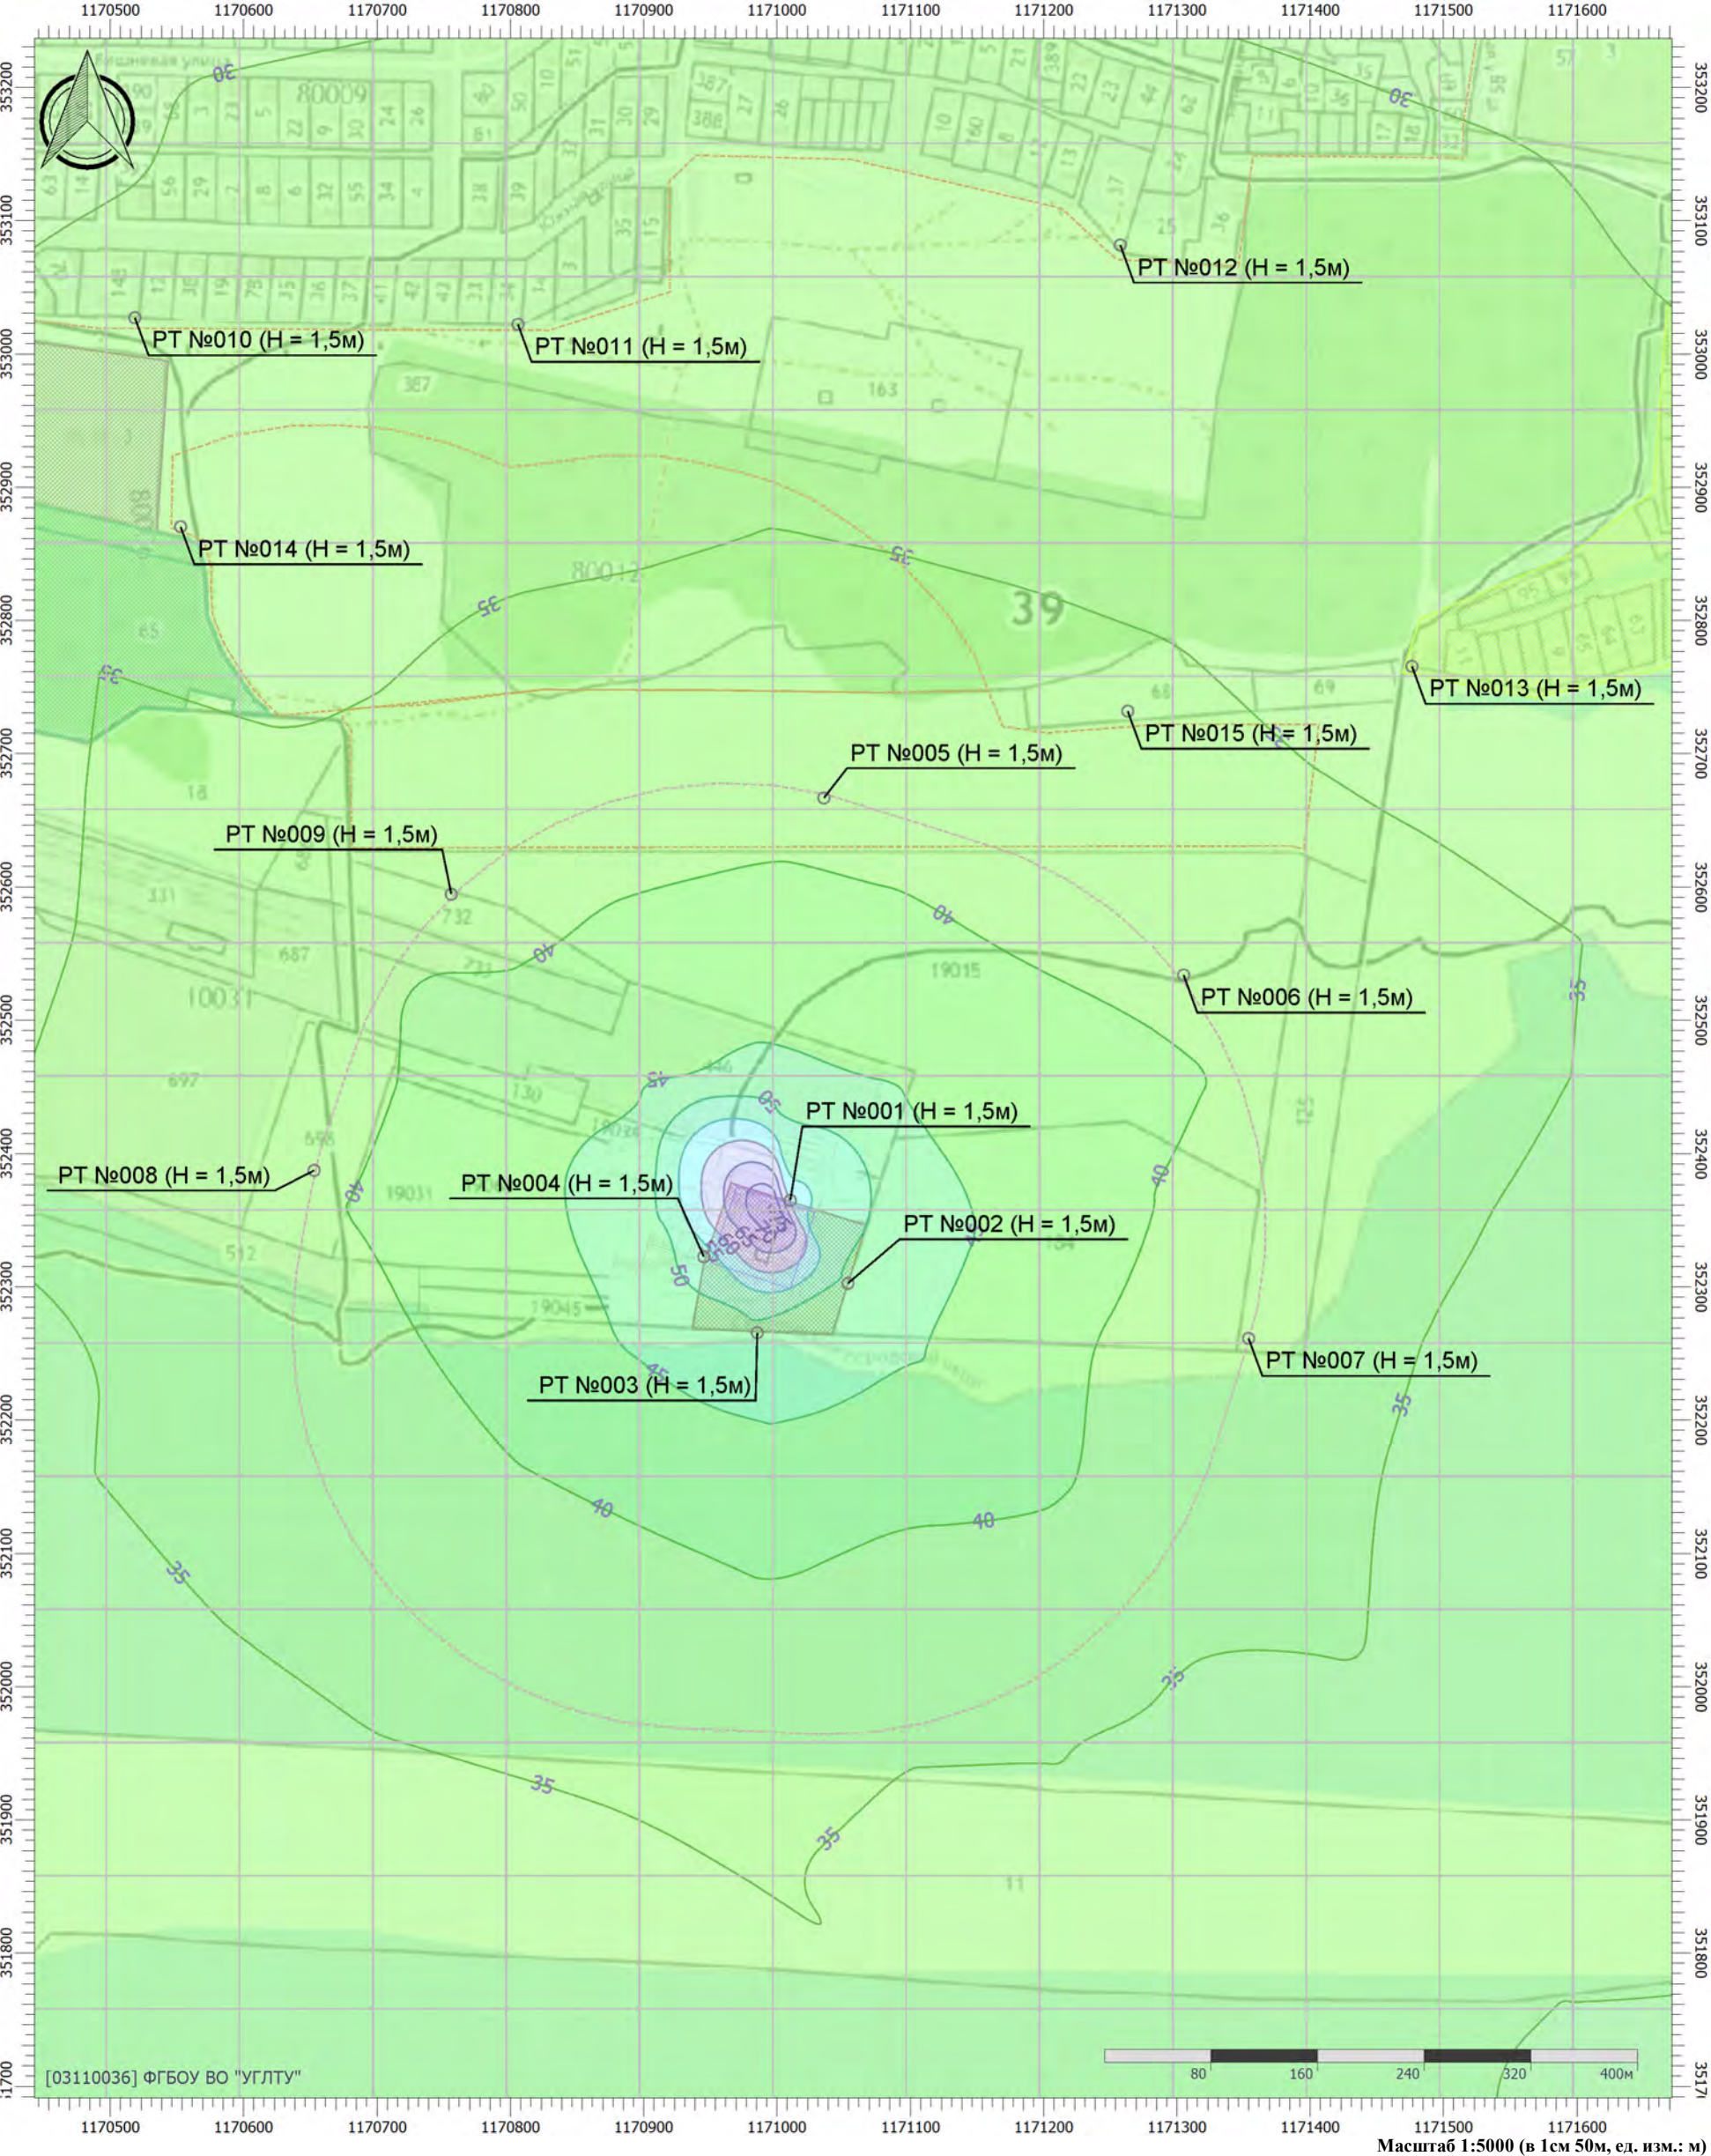


Цветовая схема (дБ)

0 и ниже	(5 - 10]	(10 - 15]	(15 - 20]	(20 - 25]	(25 - 30]
(30 - 35]	(35 - 40]	(40 - 45]	(45 - 50]	(50 - 55]	(55 - 60]
(60 - 65]	(65 - 70]	(70 - 75]	(75 - 80]	(80 - 85]	(85 - 90]
(90 - 95]	(95 - 100]	(100 - 105]	(105 - 110]	(110 - 115]	(115 - 120]
(120 - 125]	(125 - 130]	(130 - 135]	выше 135		

Отчет

Вариант расчета: Эколог-Шум. Вариант расчета по умолчанию
Тип расчета: Уровни шума
Код расчета: 125Гц (УЗД в октавной полосе со среднегеометрической частотой 125Гц)
Параметр: Звуковое давление
Высота 1,5м

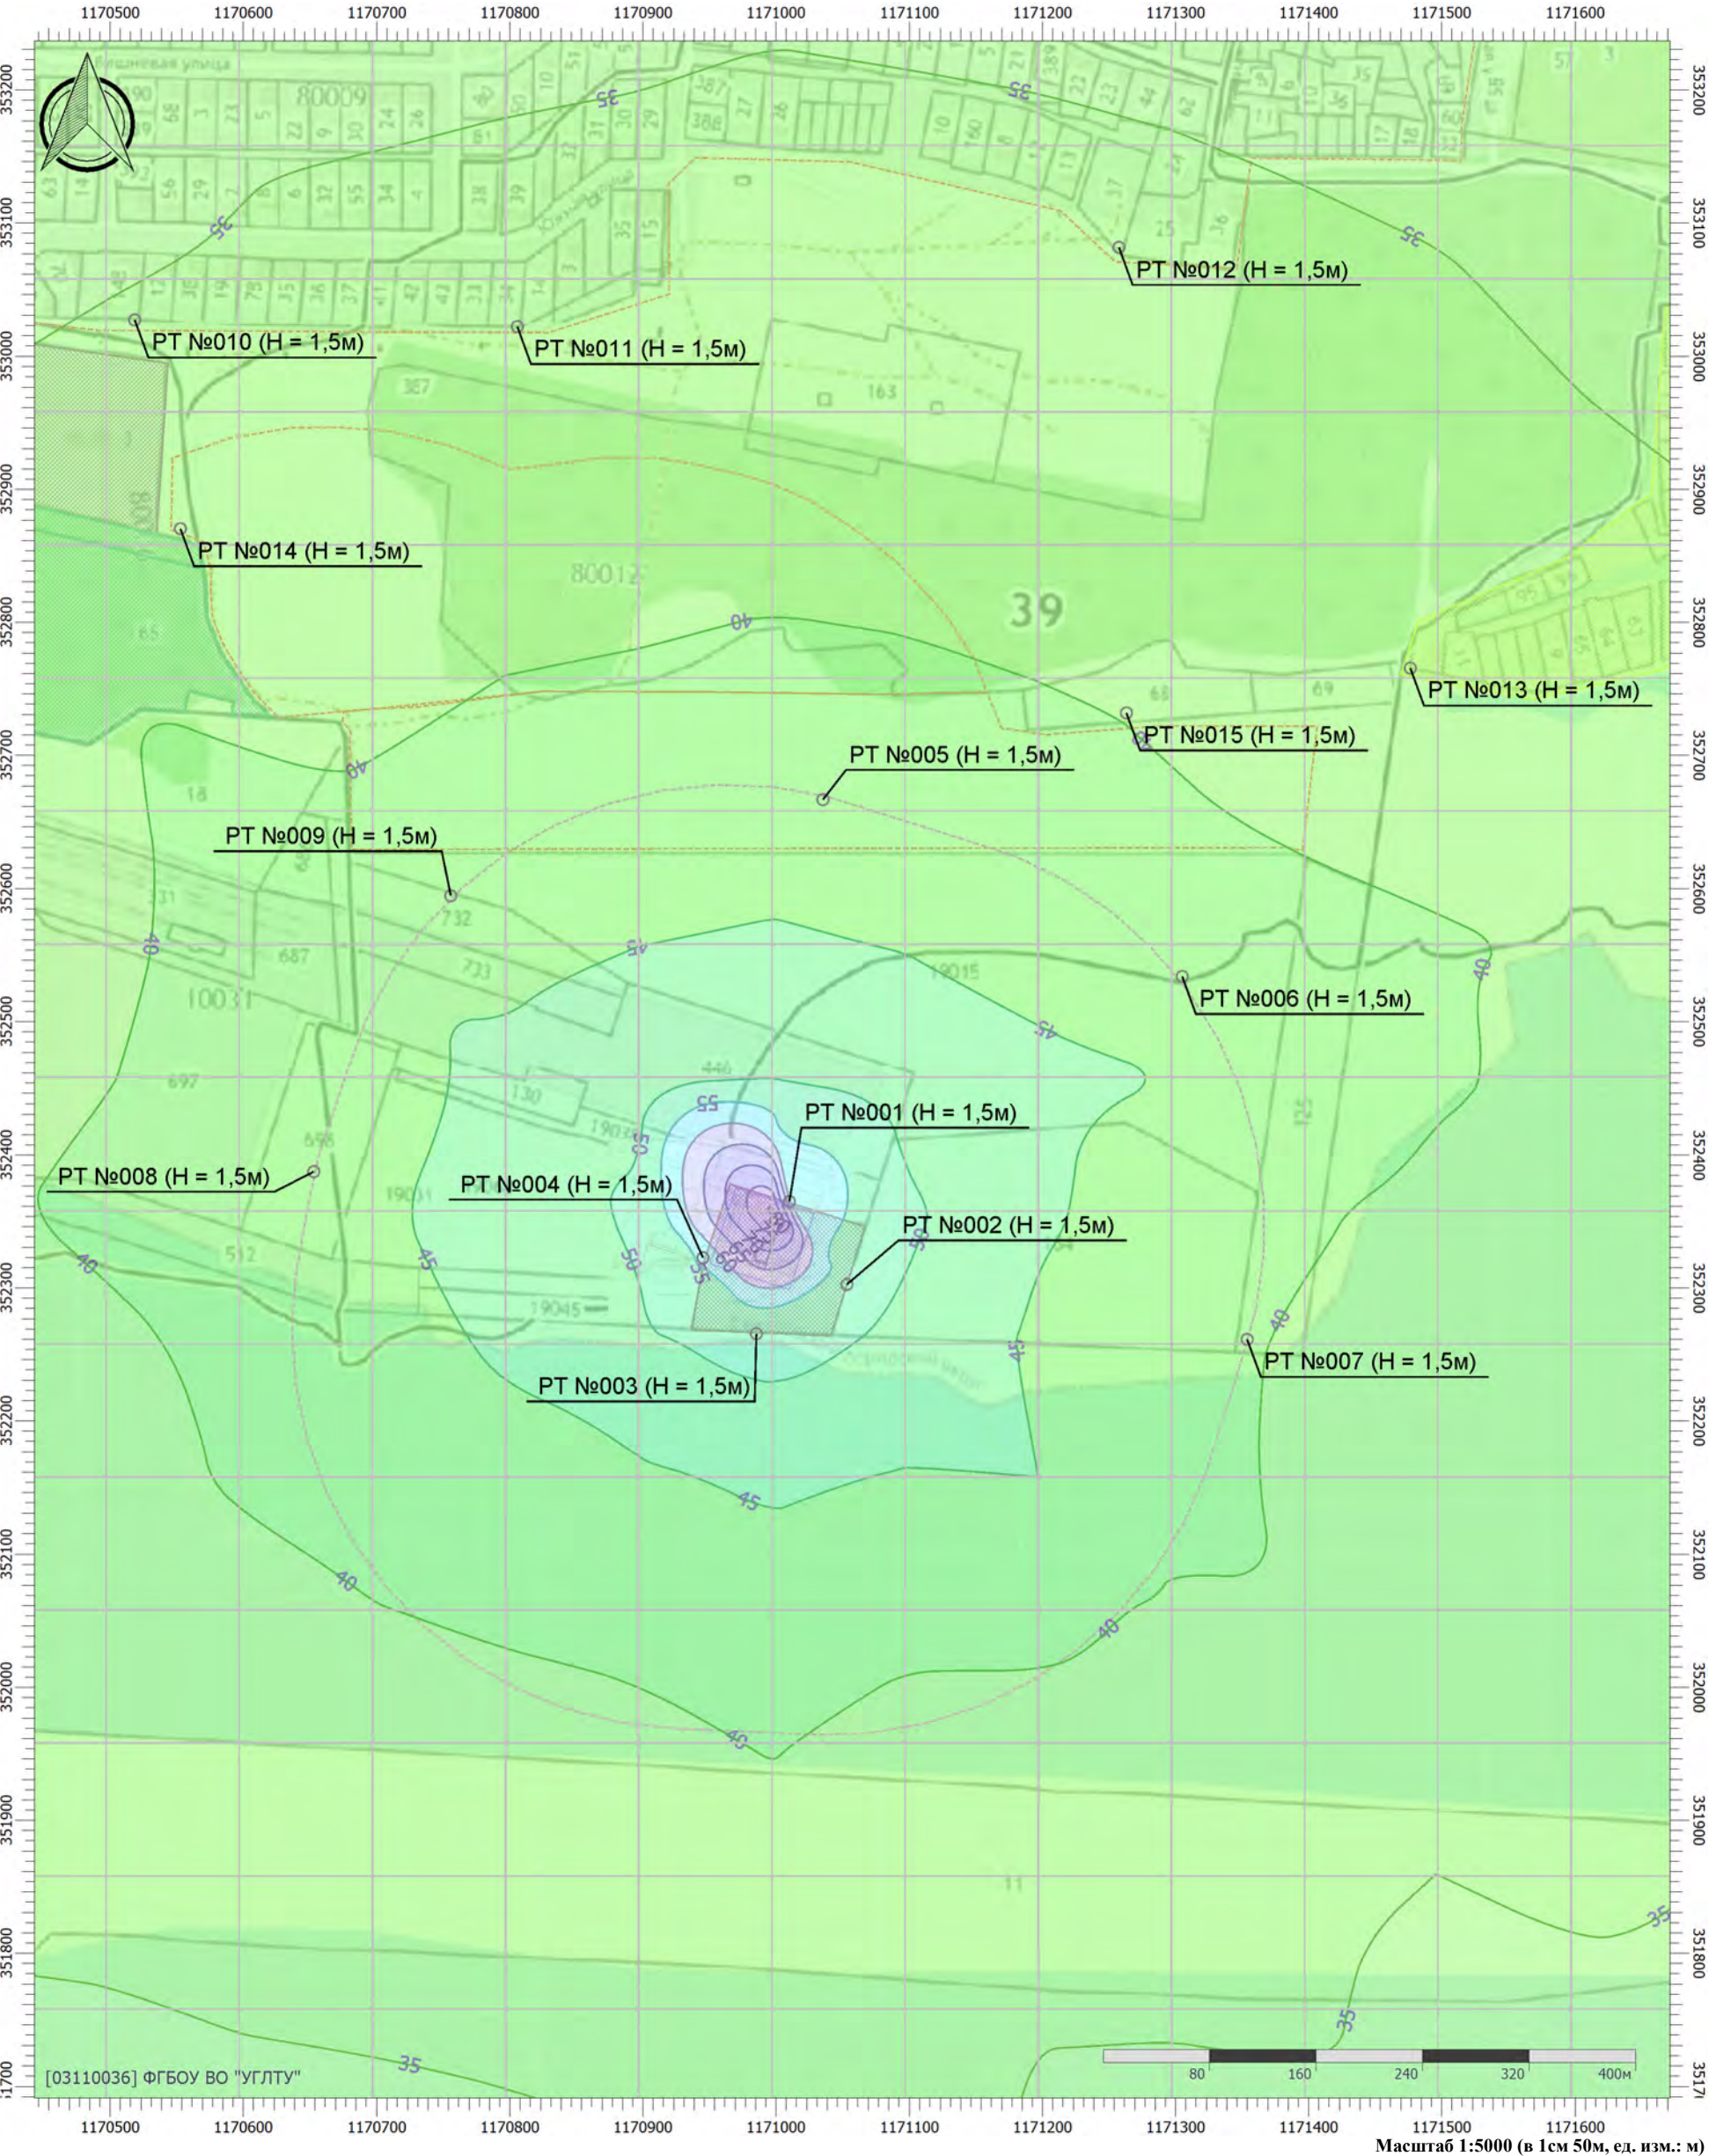


Цветовая схема (дБ)

0 и ниже	(5 - 10]	(10 - 15]	(15 - 20]	(20 - 25]	(25 - 30]
(30 - 35]	(35 - 40]	(40 - 45]	(45 - 50]	(50 - 55]	(55 - 60]
(60 - 65]	(65 - 70]	(70 - 75]	(75 - 80]	(80 - 85]	(85 - 90]
(90 - 95]	(95 - 100]	(100 - 105]	(105 - 110]	(110 - 115]	(115 - 120]
(120 - 125]	(125 - 130]	(130 - 135]	выше 135		

Отчет

Вариант расчета: Эколог-Шум. Вариант расчета по умолчанию
Тип расчета: Уровни шума
Код расчета: 250Гц (УЗД в октавной полосе со среднегеометрической частотой 250Гц)
Параметр: Звуковое давление
Высота 1,5м

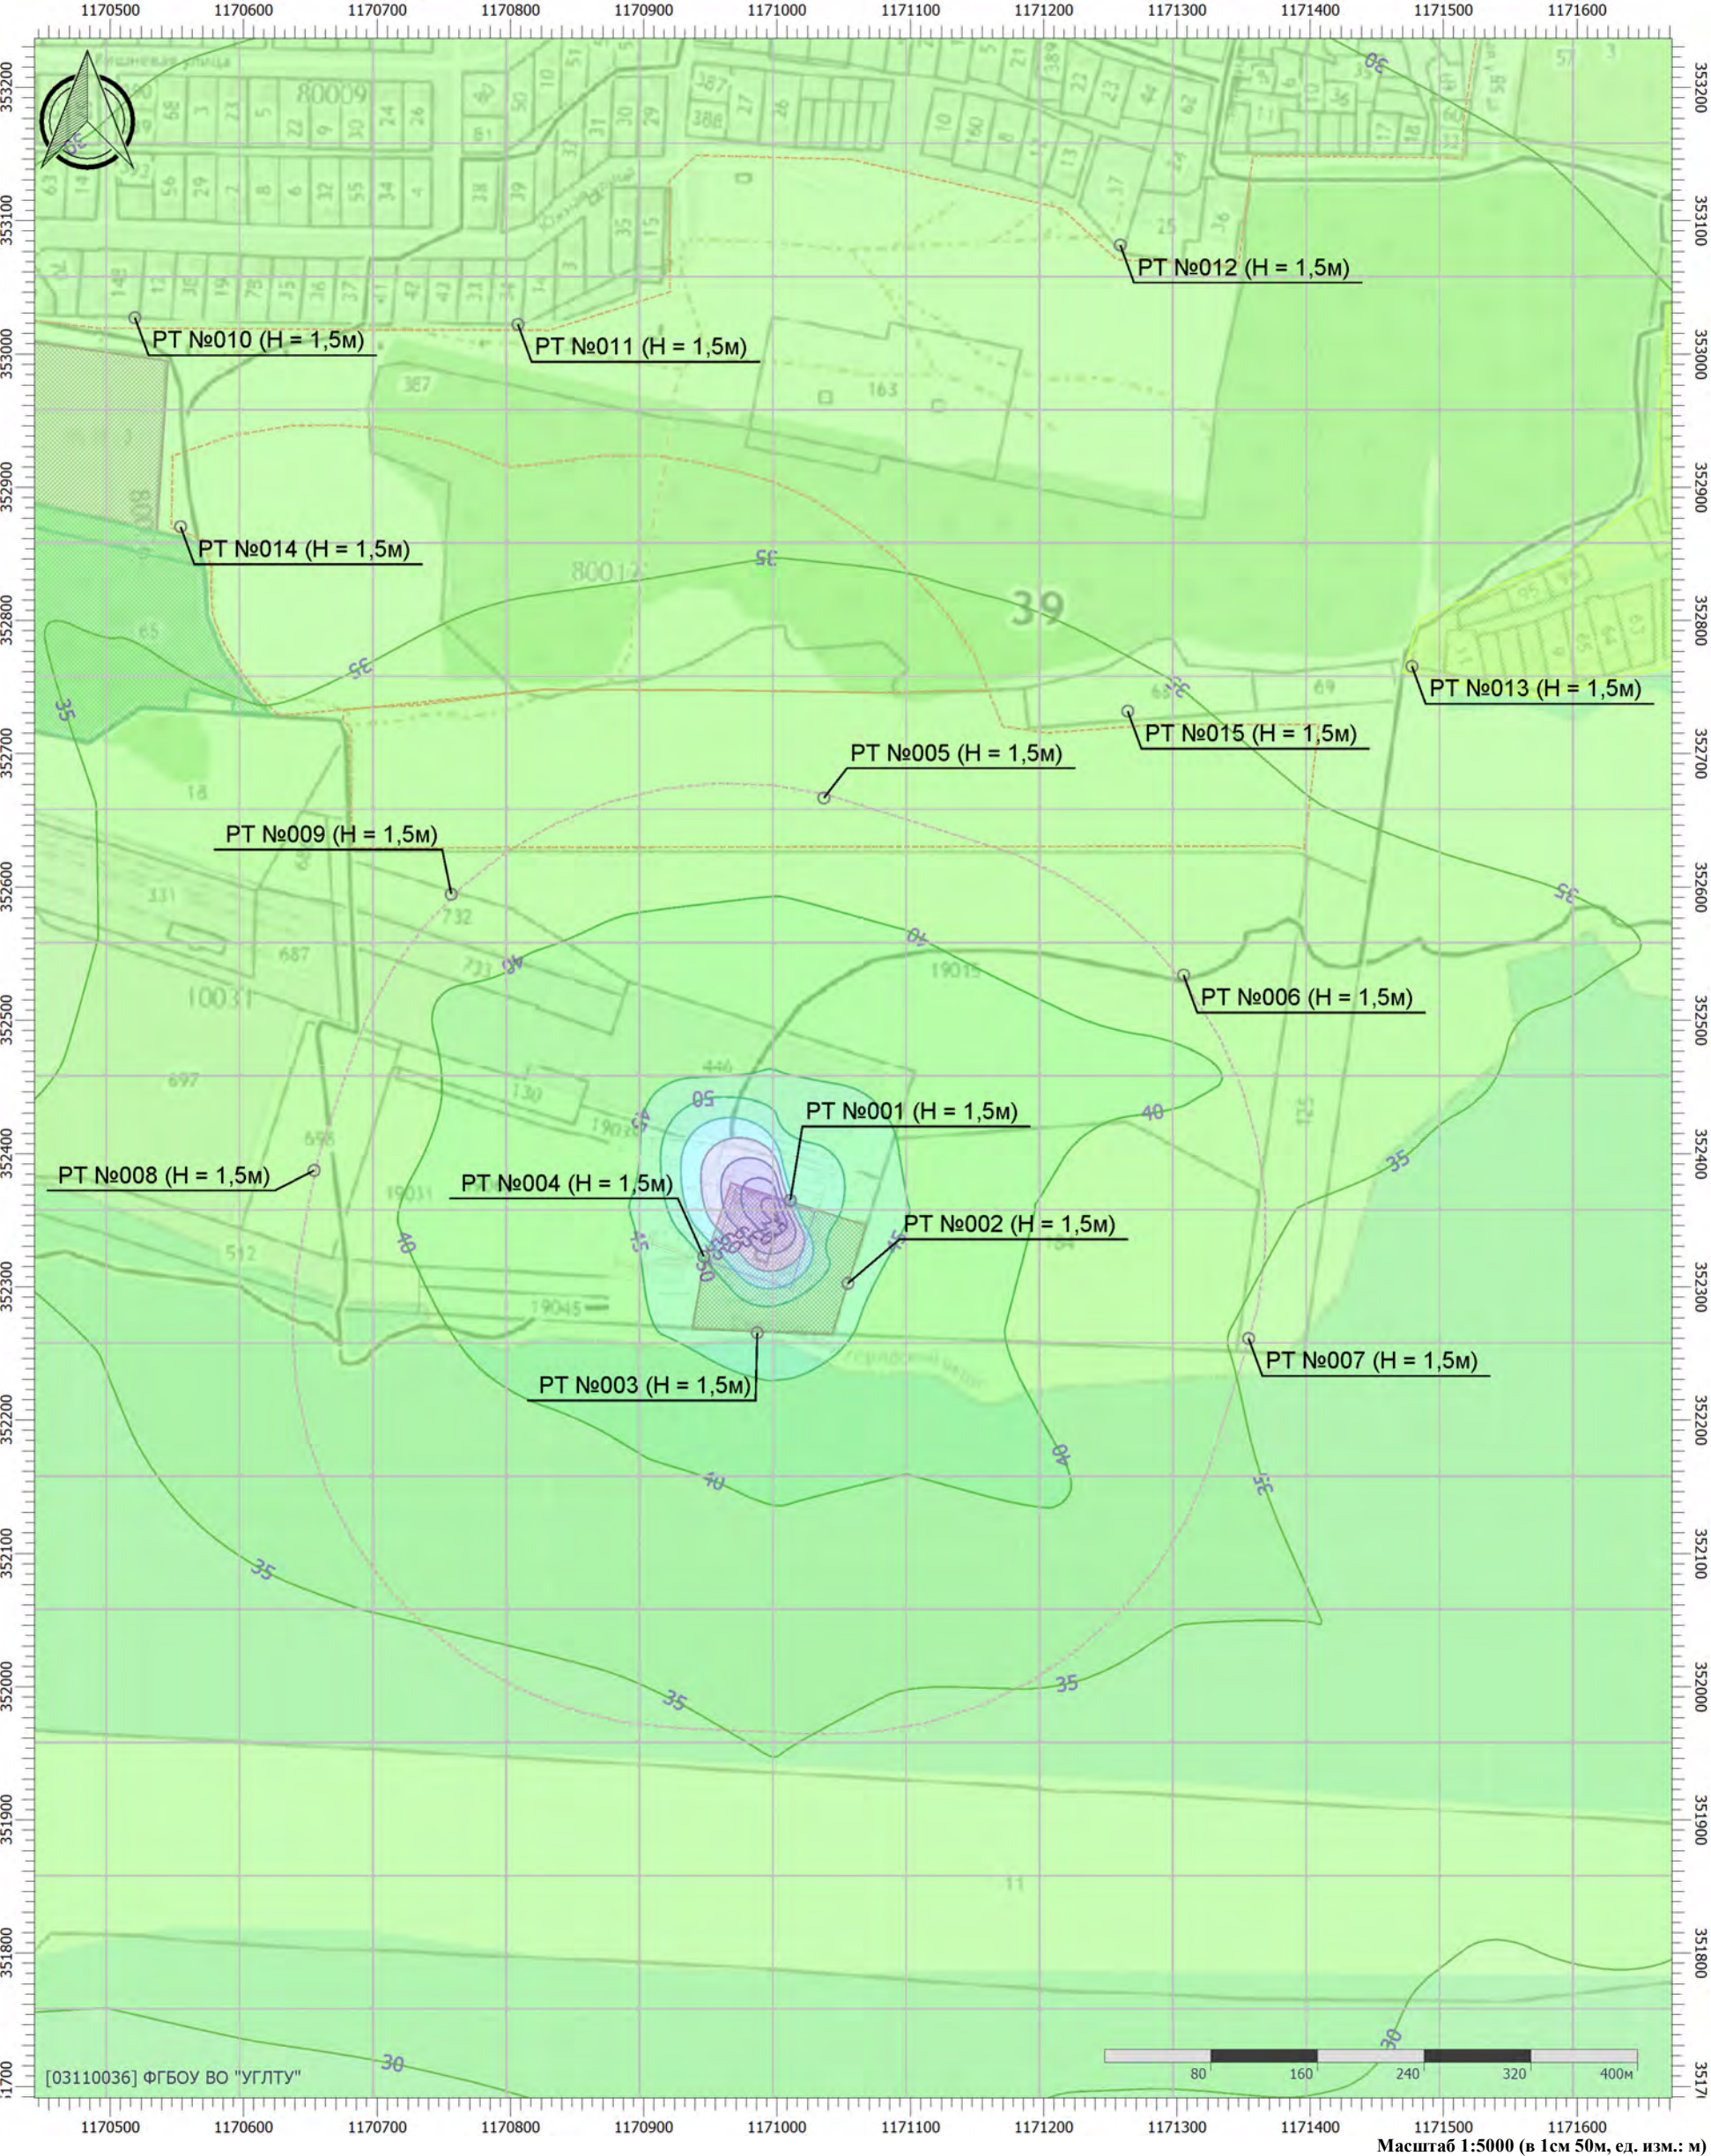


Цветовая схема (дБ)

0 и ниже	(5 - 10]	(10 - 15]	(15 - 20]	(20 - 25]	(25 - 30]
(30 - 35]	(35 - 40]	(40 - 45]	(45 - 50]	(50 - 55]	(55 - 60]
(60 - 65]	(65 - 70]	(70 - 75]	(75 - 80]	(80 - 85]	(85 - 90]
(90 - 95]	(95 - 100]	(100 - 105]	(105 - 110]	(110 - 115]	(115 - 120]
(120 - 125]	(125 - 130]	(130 - 135]	выше 135		

Отчет

Вариант расчета: Эколог-Шум. Вариант расчета по умолчанию
Тип расчета: Уровни шума
Код расчета: 500Гц (УЗД в октавной полосе со среднегеометрической частотой 500Гц)
Параметр: Звуковое давление
Высота 1,5м

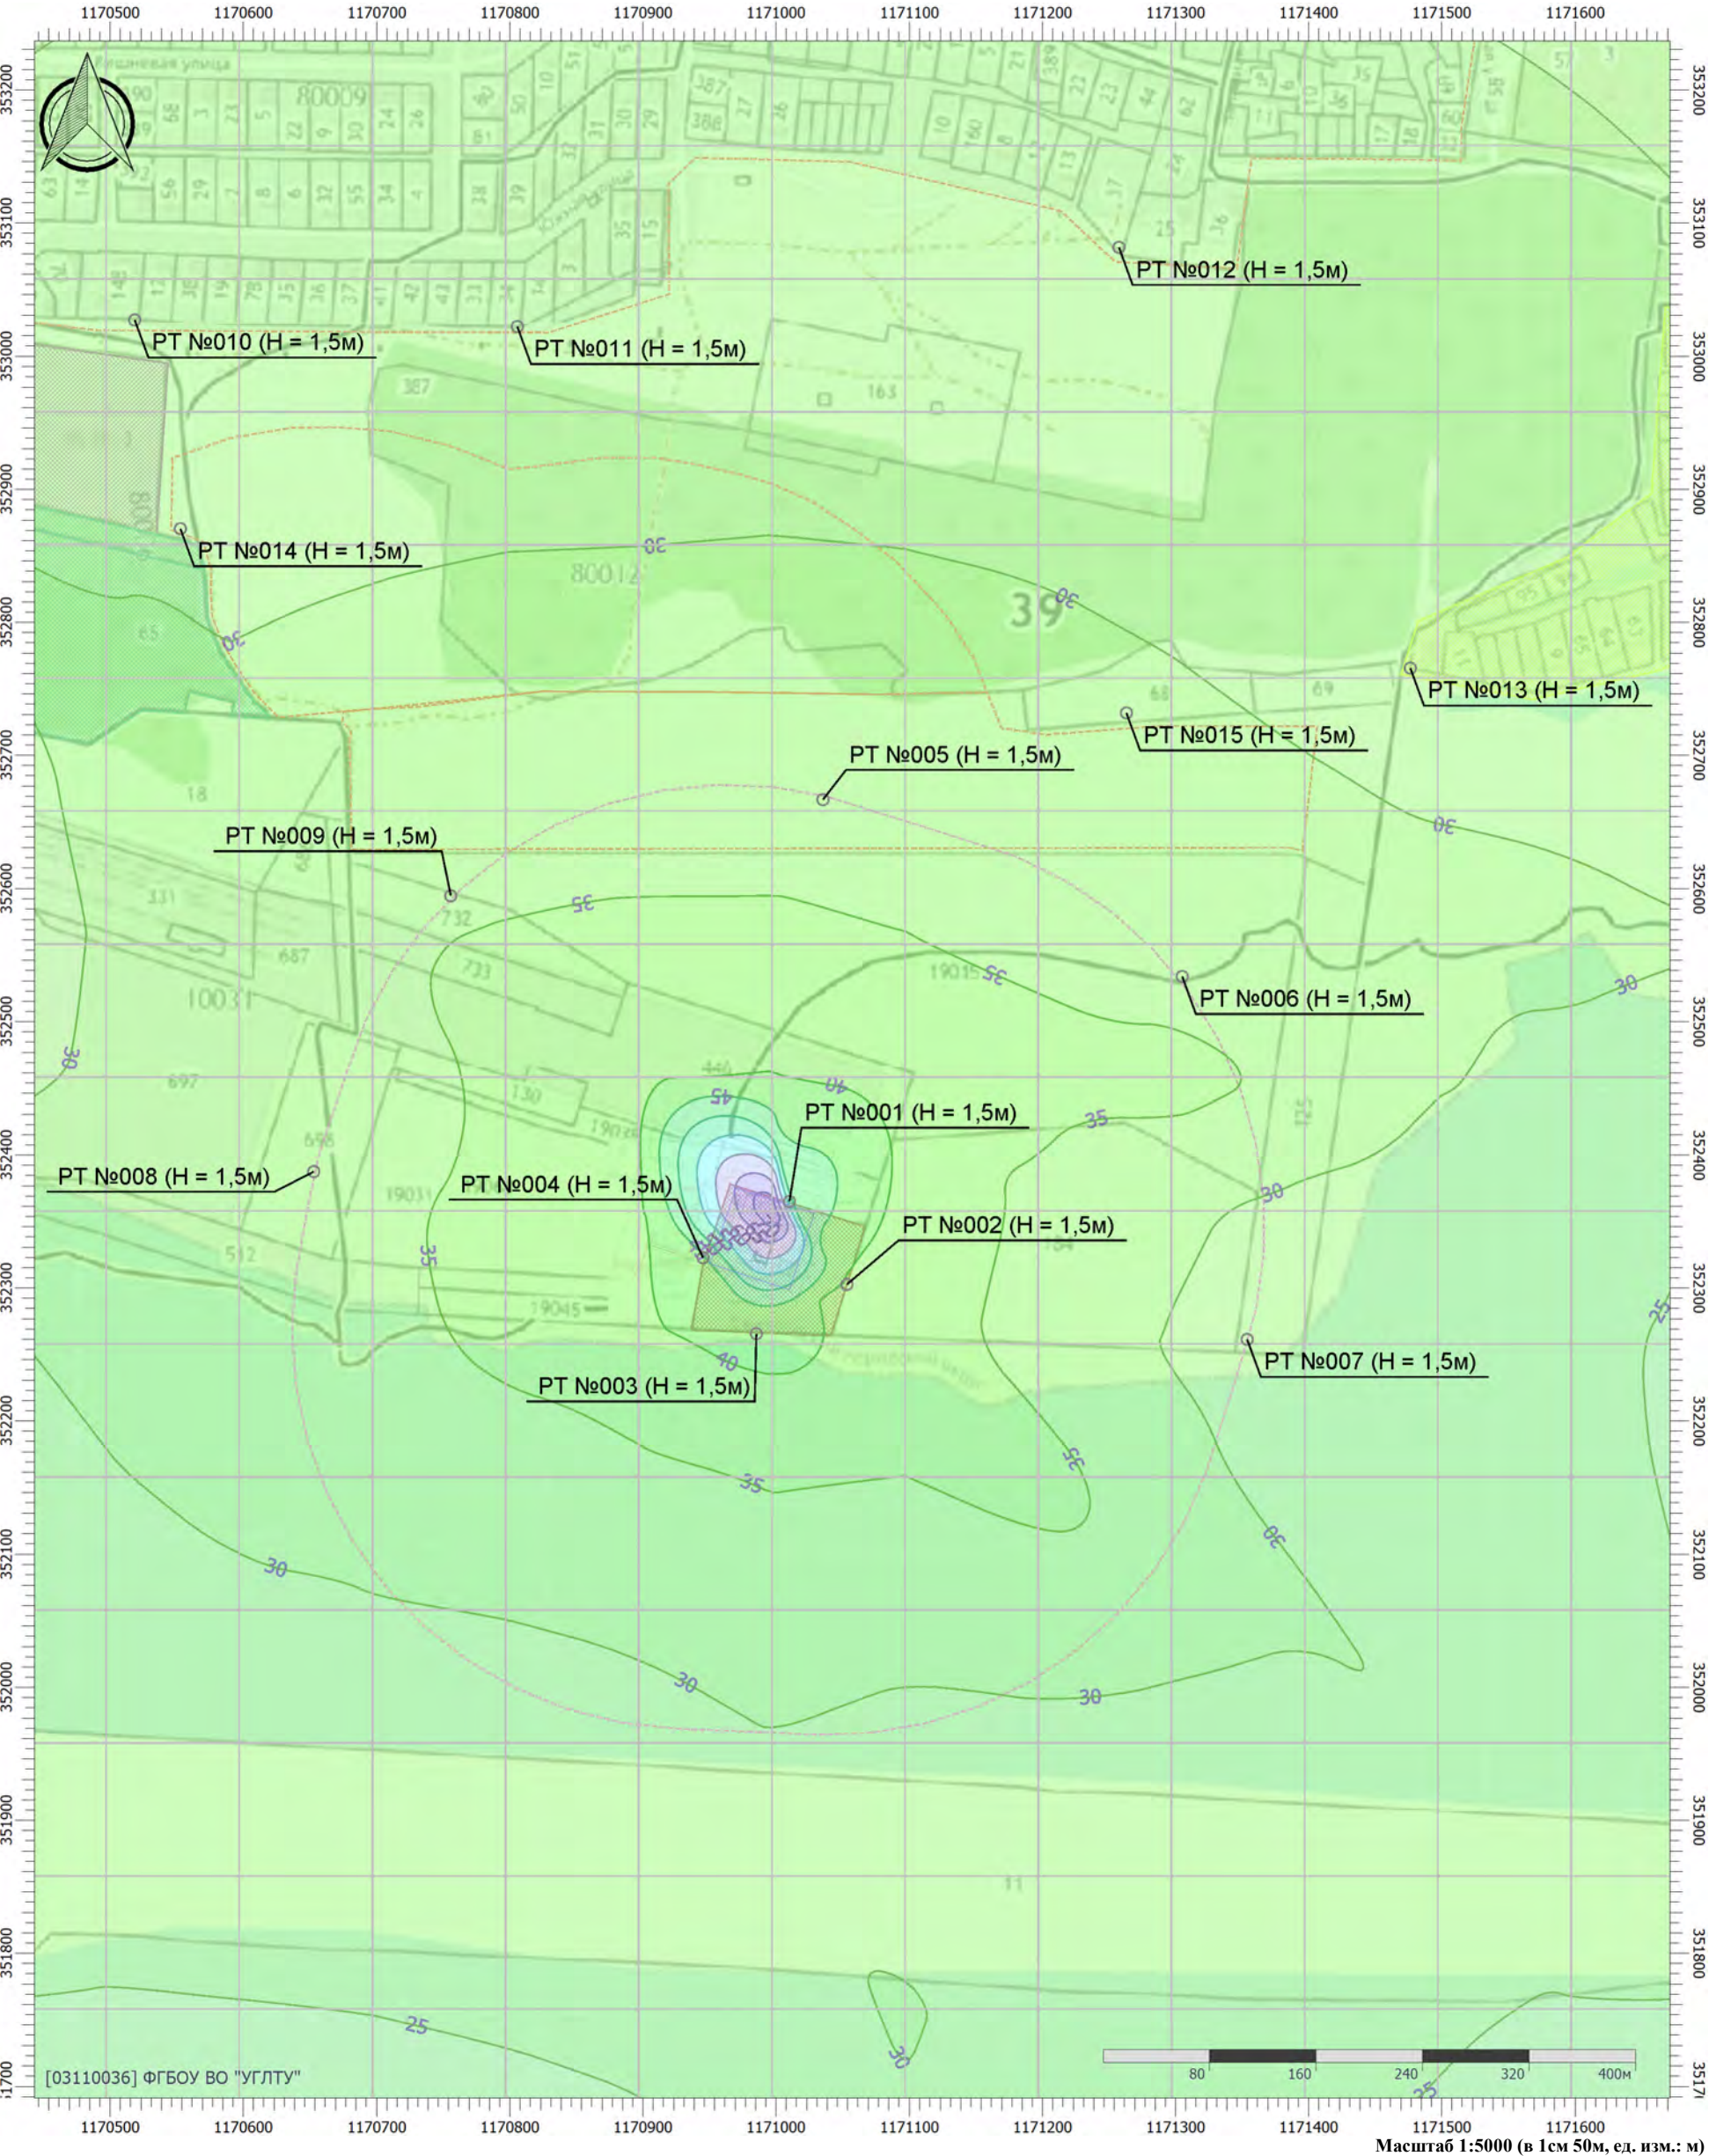


Цветовая схема (дБ)

0 и ниже	(5 - 10]	(10 - 15]	(15 - 20]	(20 - 25]	(25 - 30]
(30 - 35]	(35 - 40]	(40 - 45]	(45 - 50]	(50 - 55]	(55 - 60]
(60 - 65]	(65 - 70]	(70 - 75]	(75 - 80]	(80 - 85]	(85 - 90]
(90 - 95]	(95 - 100]	(100 - 105]	(105 - 110]	(110 - 115]	(115 - 120]
(120 - 125]	(125 - 130]	(130 - 135]	выше 135		

Отчет

Вариант расчета: Эколог-Шум. Вариант расчета по умолчанию
Тип расчета: Уровни шума
Код расчета: 1000Гц (УЗД в октавной полосе со среднегеометрической частотой 1000Гц)
Параметр: Звуковое давление
Высота 1,5м

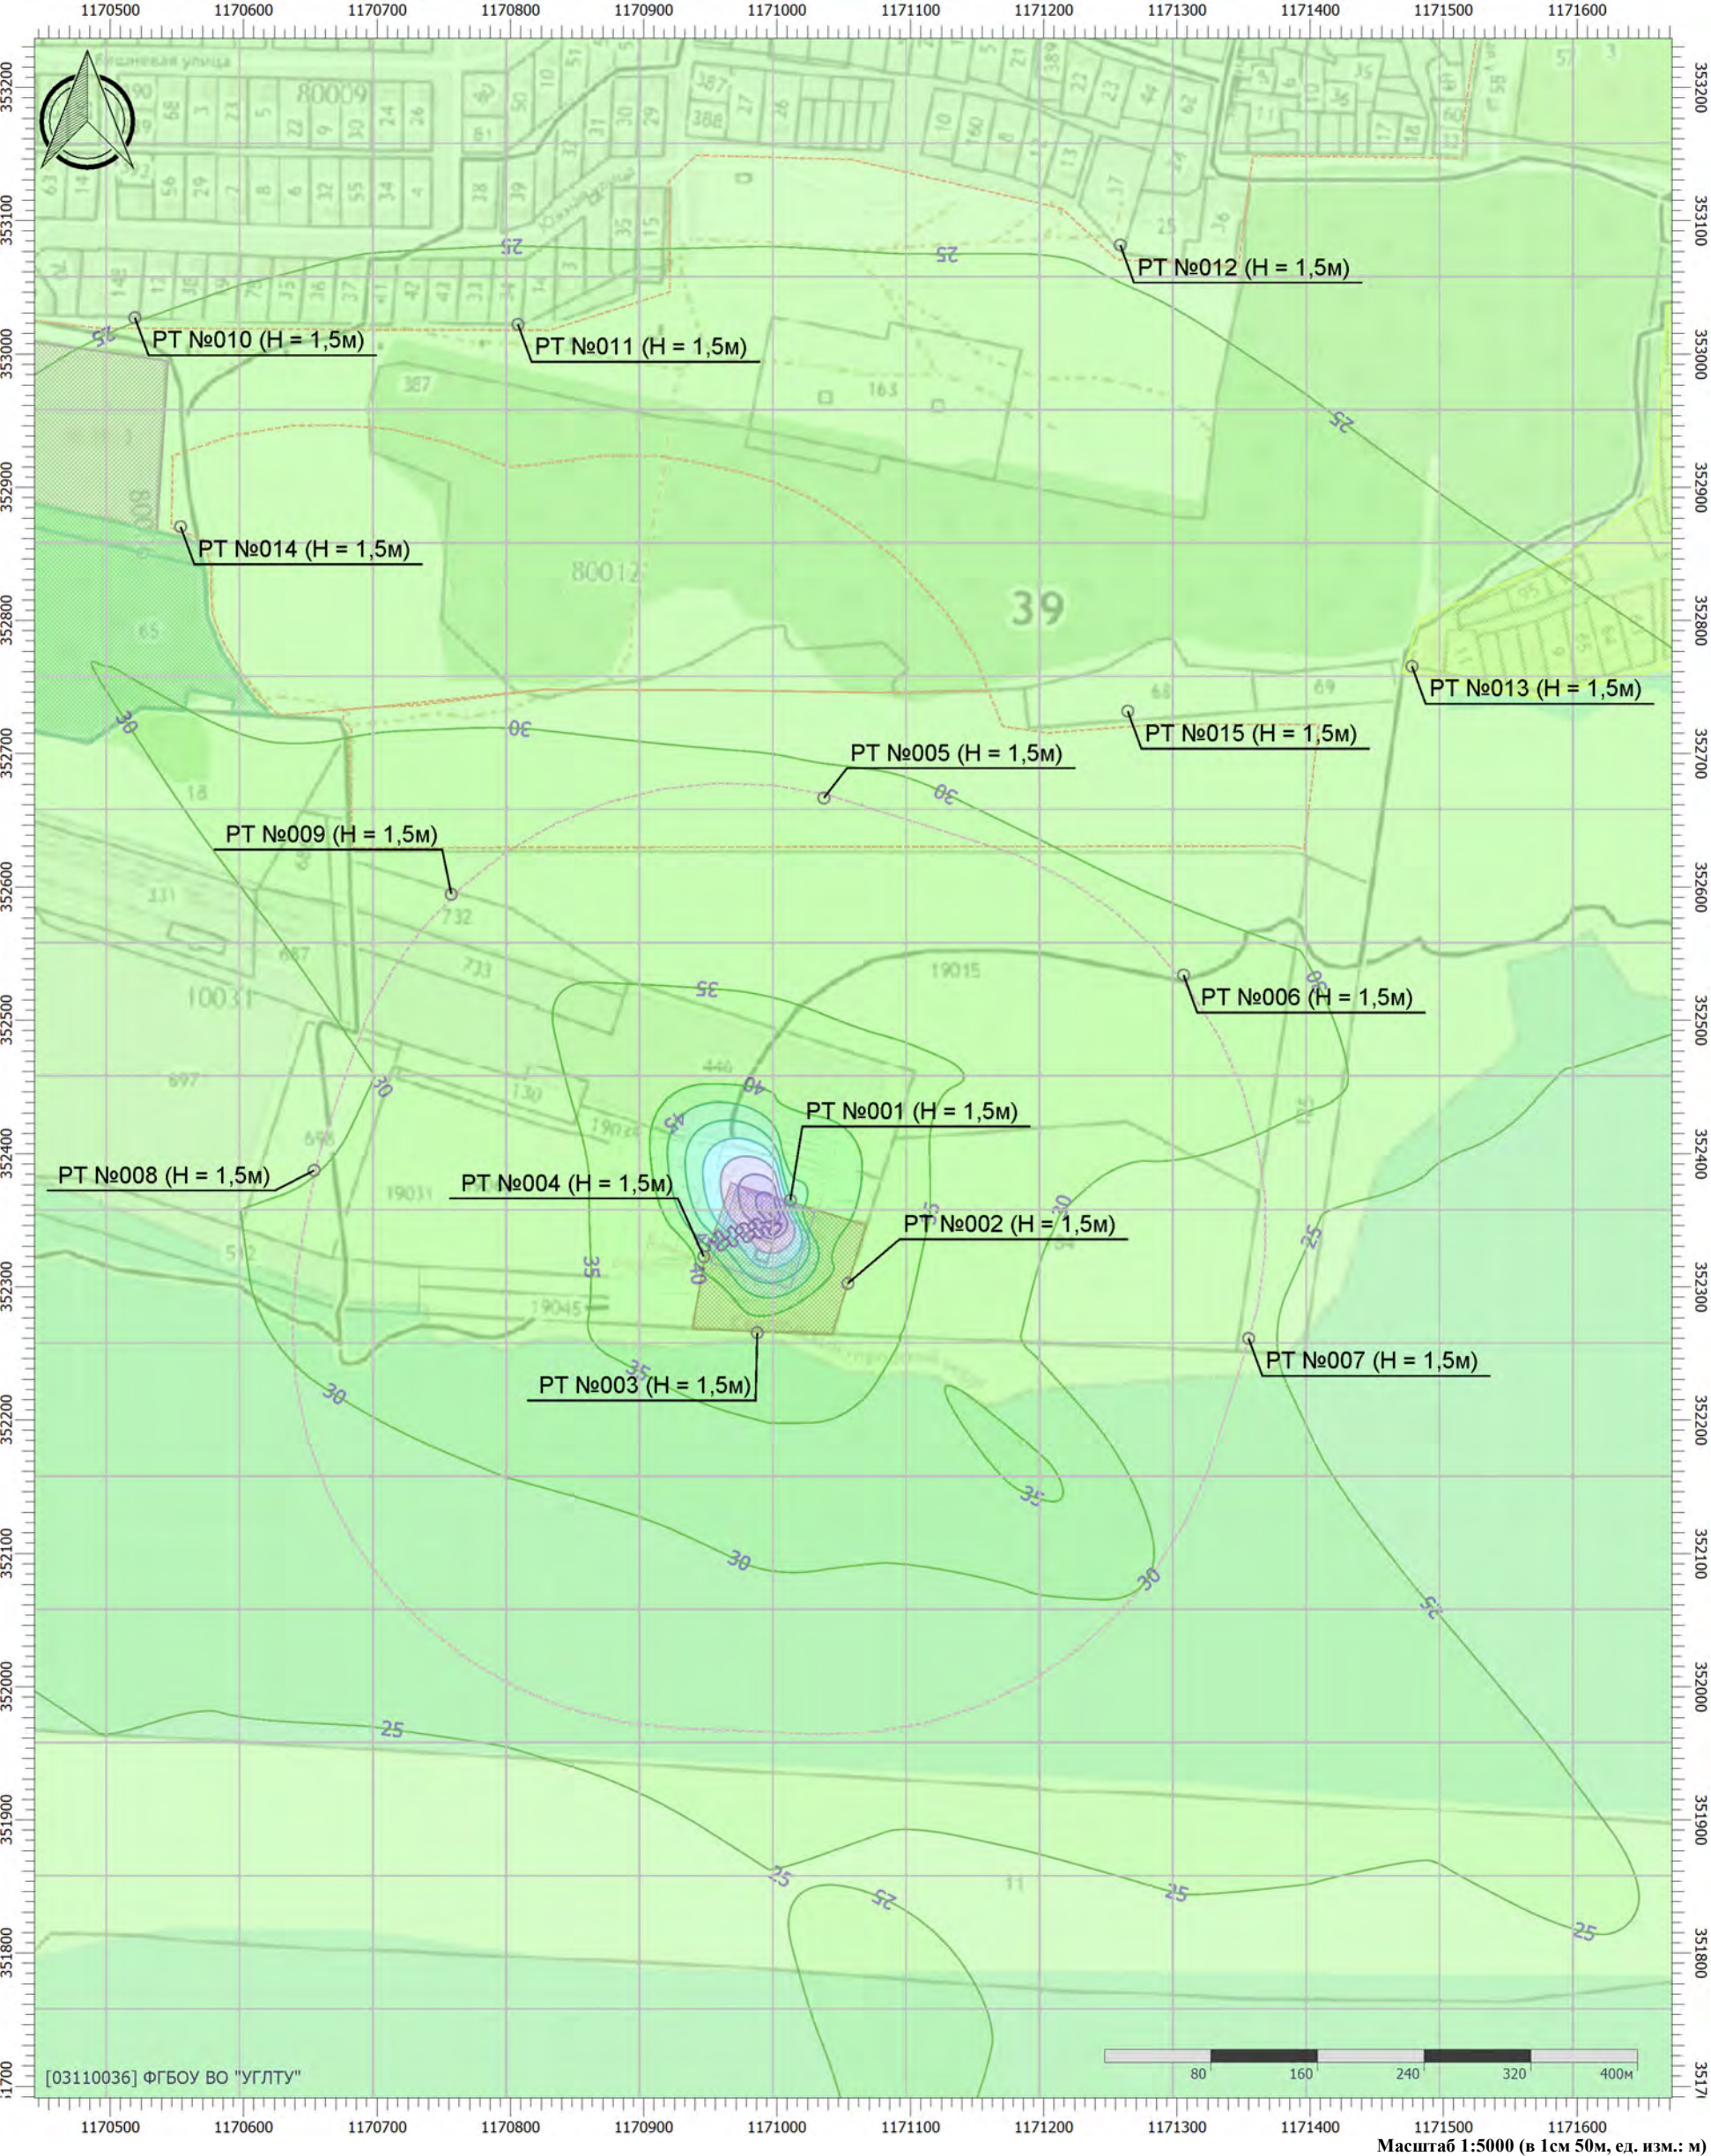

Цветовая схема (дБ)


0 и ниже	(5 - 10]	(10 - 15]	(15 - 20]	(20 - 25]	(25 - 30]
(30 - 35]	(35 - 40]	(40 - 45]	(45 - 50]	(50 - 55]	(55 - 60]
(60 - 65]	(65 - 70]	(70 - 75]	(75 - 80]	(80 - 85]	(85 - 90]
(90 - 95]	(95 - 100]	(100 - 105]	(105 - 110]	(110 - 115]	(115 - 120]
(120 - 125]	(125 - 130]	(130 - 135]	выше 135		

Вариант расчета: Эколог-Шум. Вариант расчета по умолчанию
Тип расчета: Уровни шума
Код расчета: 2000Гц (УЗД в октавной полосе со среднегеометрической частотой 2000Гц)
Параметр: Звуковое давление
Высота 1,5м




Отчет

Вариант расчета: Эколог-Шум. Вариант расчета по умолчанию
Тип расчета: Уровни шума
Код расчета: 4000Гц (УЗД в октавной полосе со среднегеометрической частотой 4000Гц)
Параметр: Звуковое давление
Высота 1,5м

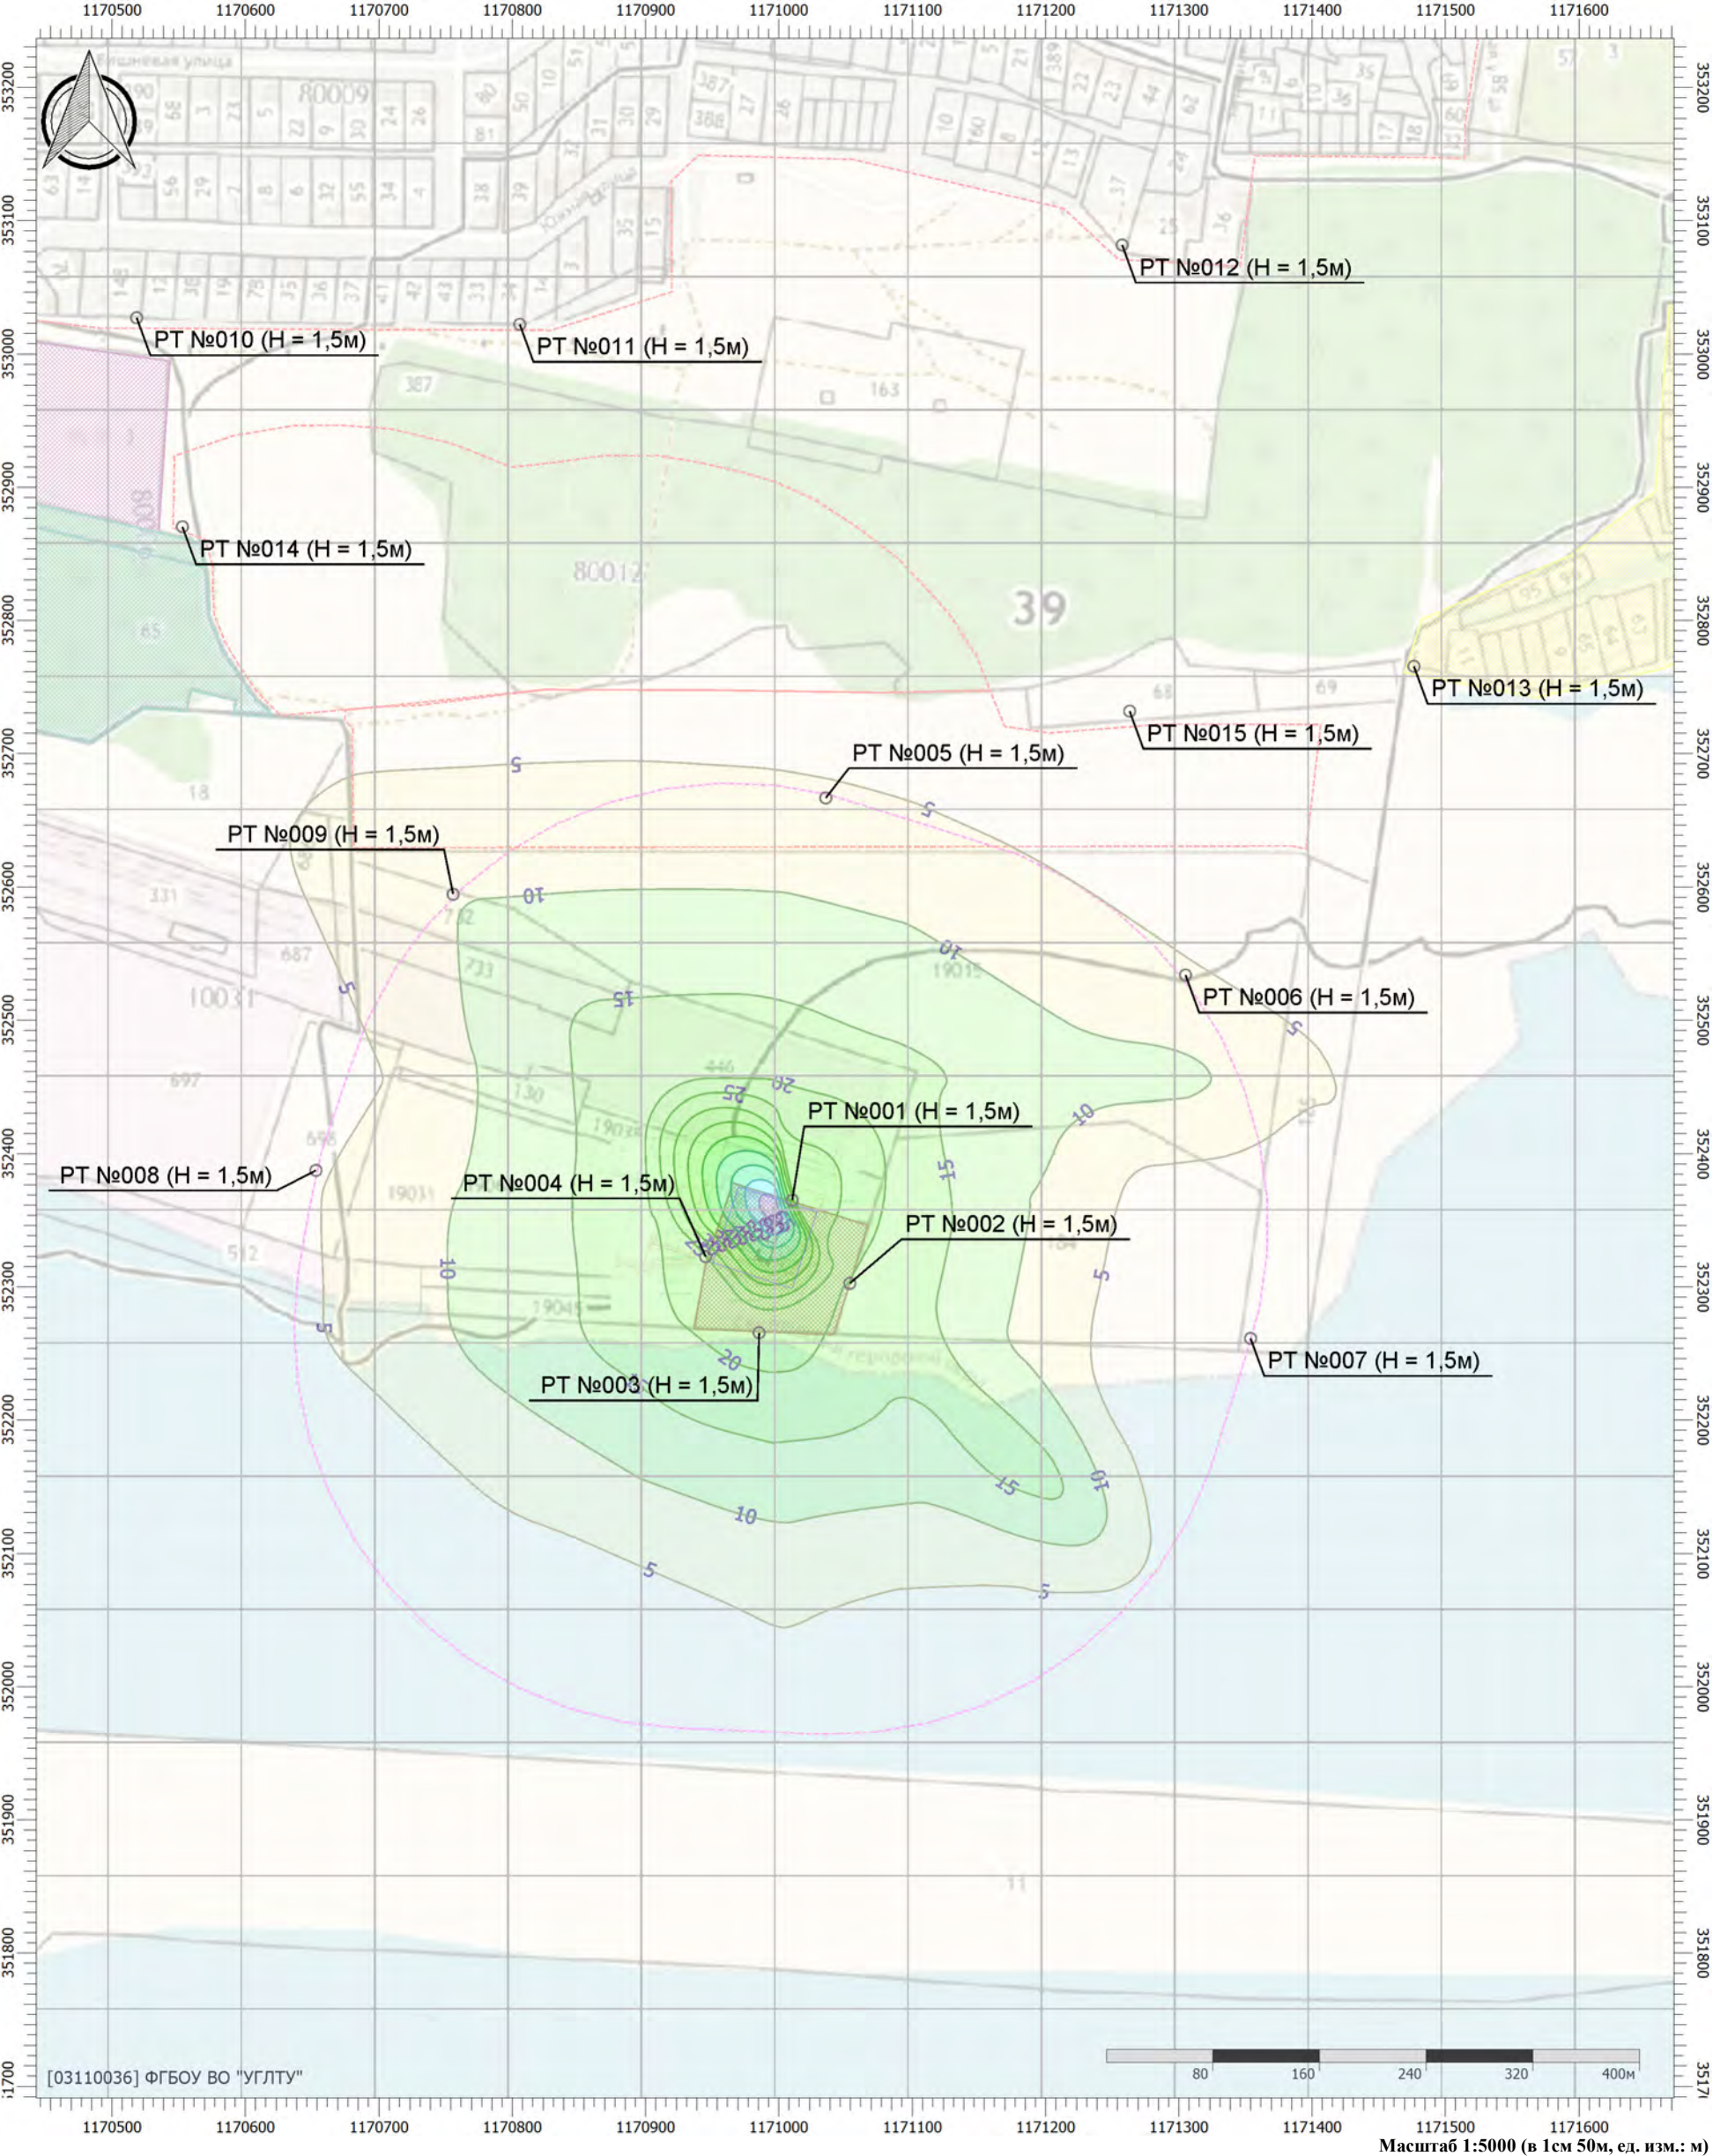

Отчет

Вариант расчета: Эколог-Шум. Вариант расчета по умолчанию
Тип расчета: Уровни шума
Код расчета: 8000Гц (УЗД в октавной полосе со среднегеометрической частотой 8000Гц)
Параметр: Звуковое давление
Высота 1,5м

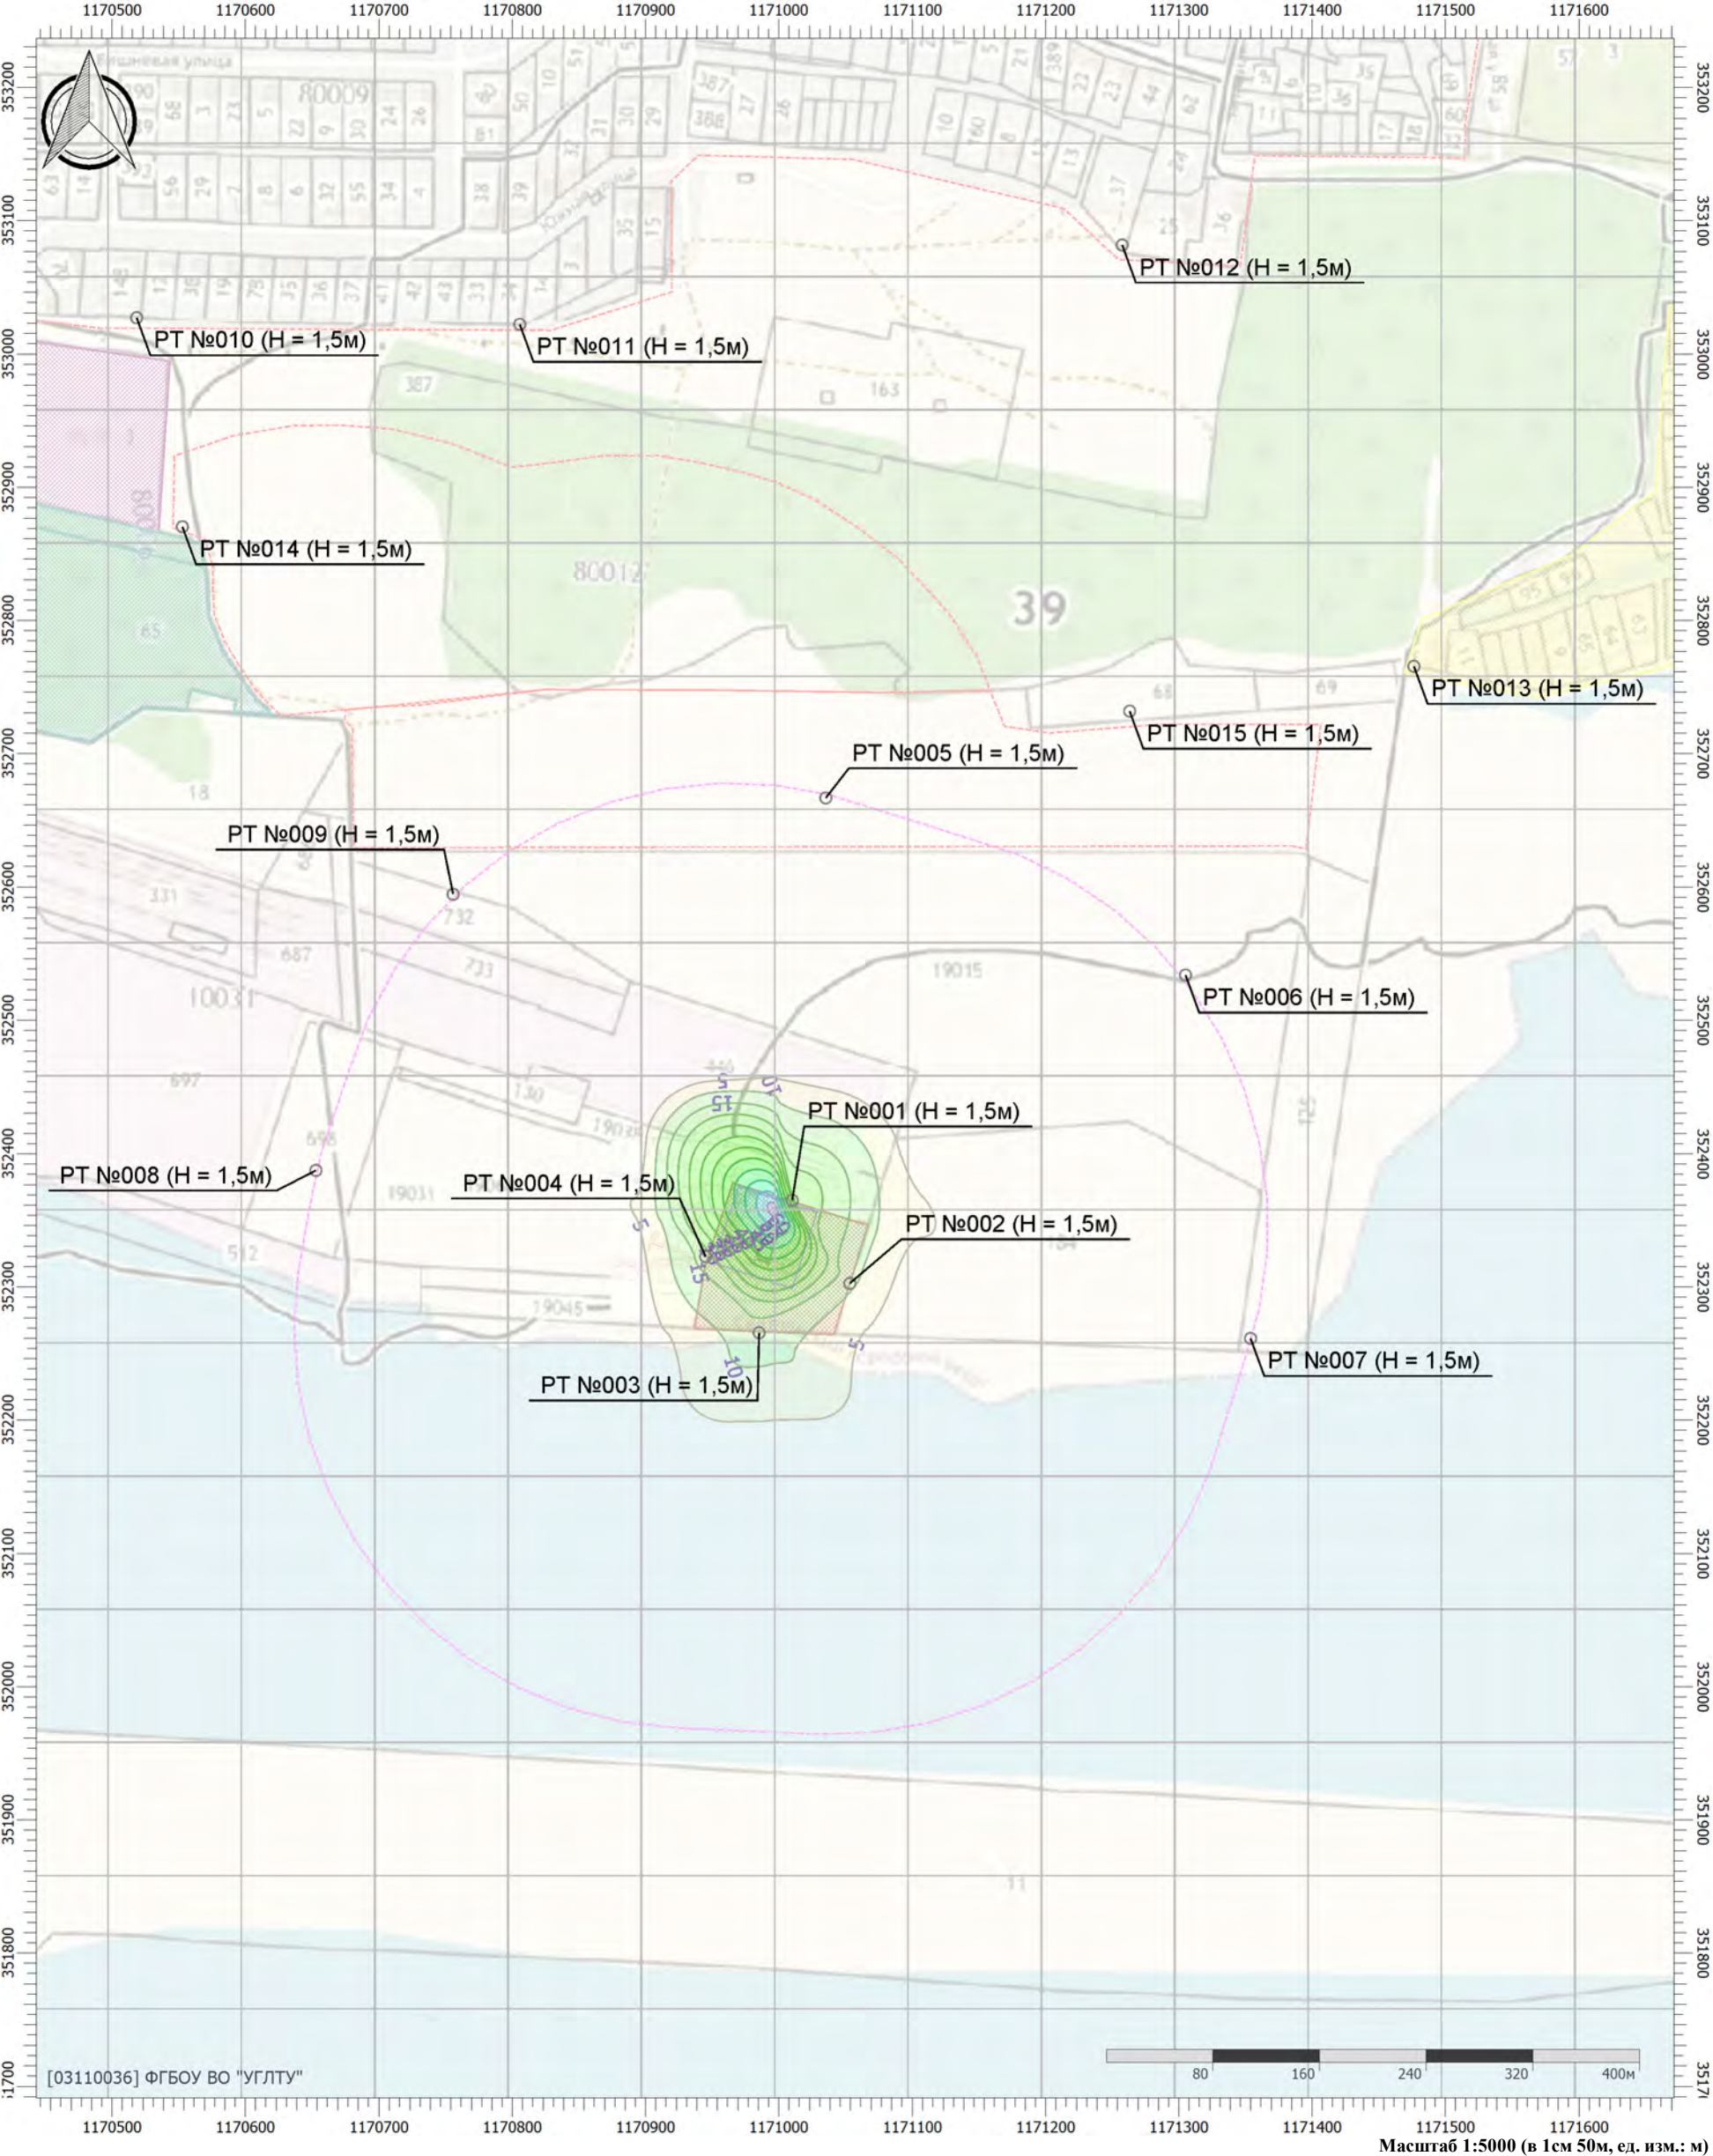

Цветовая схема (дБ)

0 и ниже	(5 - 10]	(10 - 15]	(15 - 20]	(20 - 25]	(25 - 30]
(30 - 35]	(35 - 40]	(40 - 45]	(45 - 50]	(50 - 55]	(55 - 60]
(60 - 65]	(65 - 70]	(70 - 75]	(75 - 80]	(80 - 85]	(85 - 90]
(90 - 95]	(95 - 100]	(100 - 105]	(105 - 110]	(110 - 115]	(115 - 120]
(120 - 125]	(125 - 130]	(130 - 135]	выше 135		

Вариант расчета: Эколог-Шум. Вариант расчета по умолчанию


Тип расчета: Уровни шума

Код расчета: La (Уровень з

Параметр: Уровень звука

Высота 1,5м

1170500

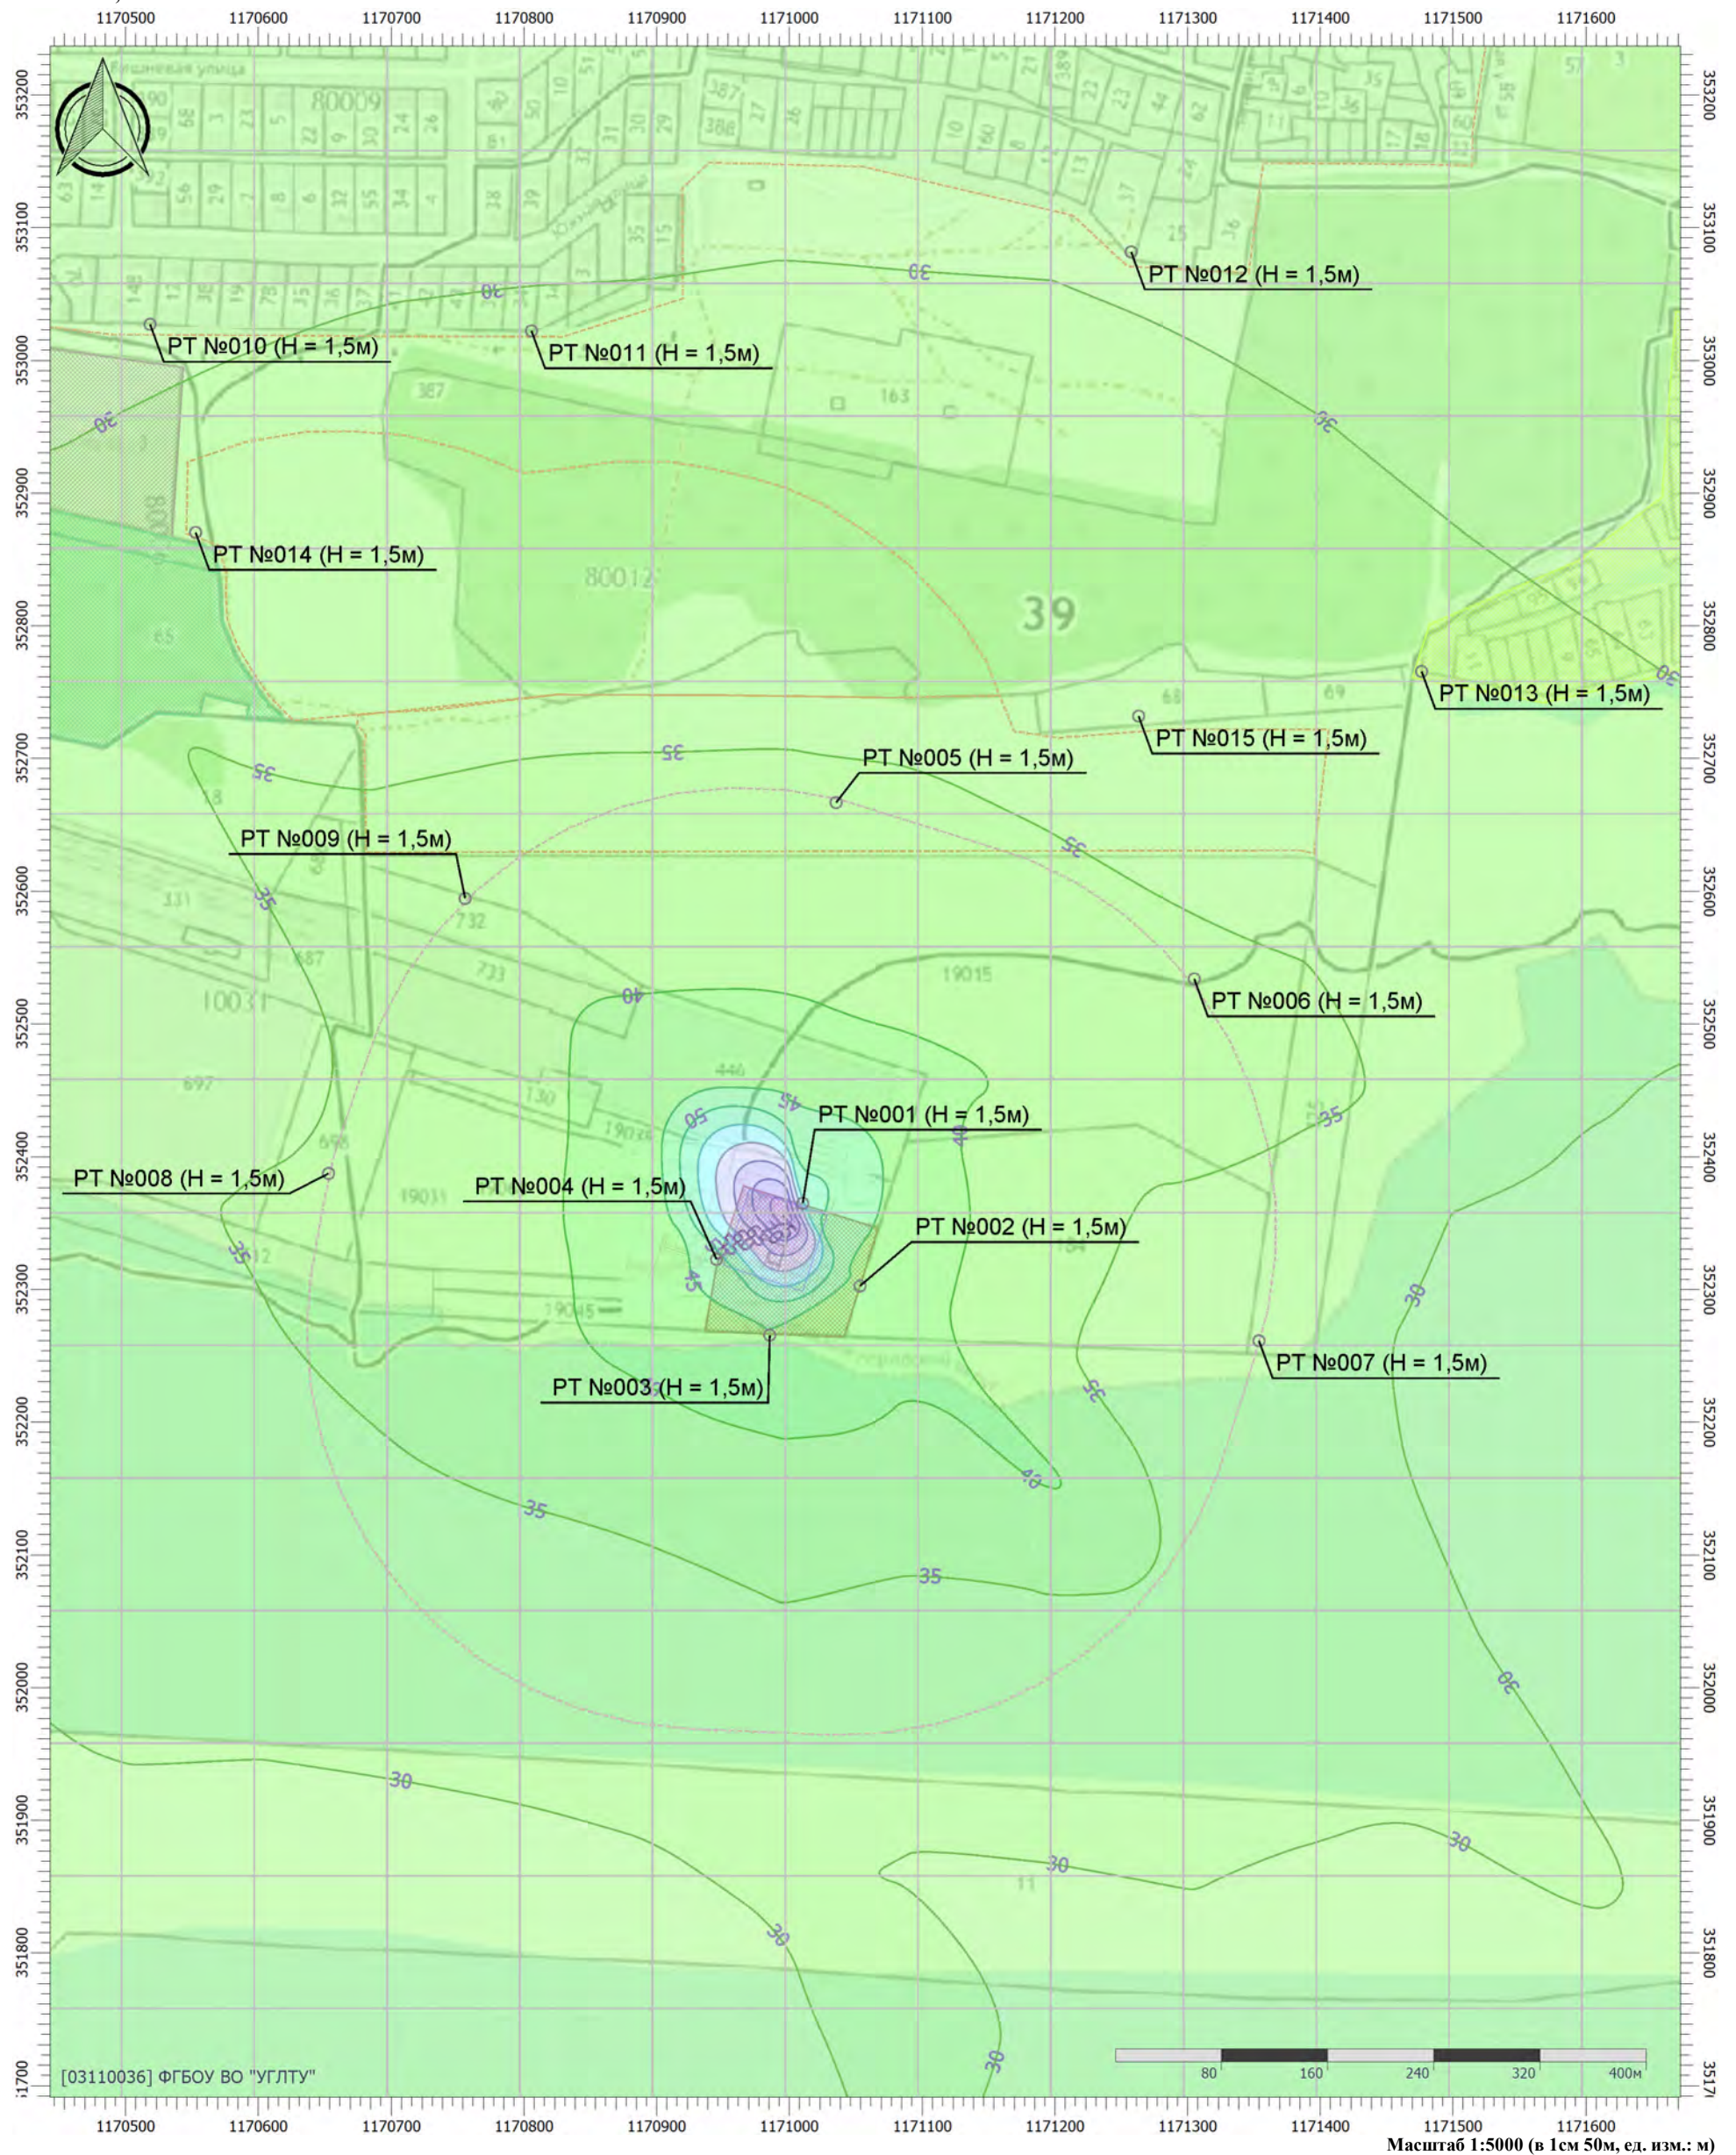

Цветовая схема (дБА)

 0 и ниже	 (5 - 10]	 (10 - 15]	 (15 - 20]	 (20 - 25]	 (25 - 30]
 (30 - 35]	 (35 - 40]	 (40 - 45]	 (45 - 50]	 (50 - 55]	 (55 - 60]
 (60 - 65]	 (65 - 70]	 (70 - 75]	 (75 - 80]	 (80 - 85]	 (85 - 90]
 (90 - 95]	 (95 - 100]	 (100 - 105]	 (105 - 110]	 (110 - 115]	 (115 - 120]
 (120 - 125]	 (125 - 130]	 (130 - 135]	 выше 135		

Отчет


Вариант расчета: Эколог-Шум. Вариант расчета по умолчанию

Тип расчета: Уровни шума

Код расчета: La.max (Максимальный уровень звука)

Параметр: Максимальный уровень звука

Высота 1,5м

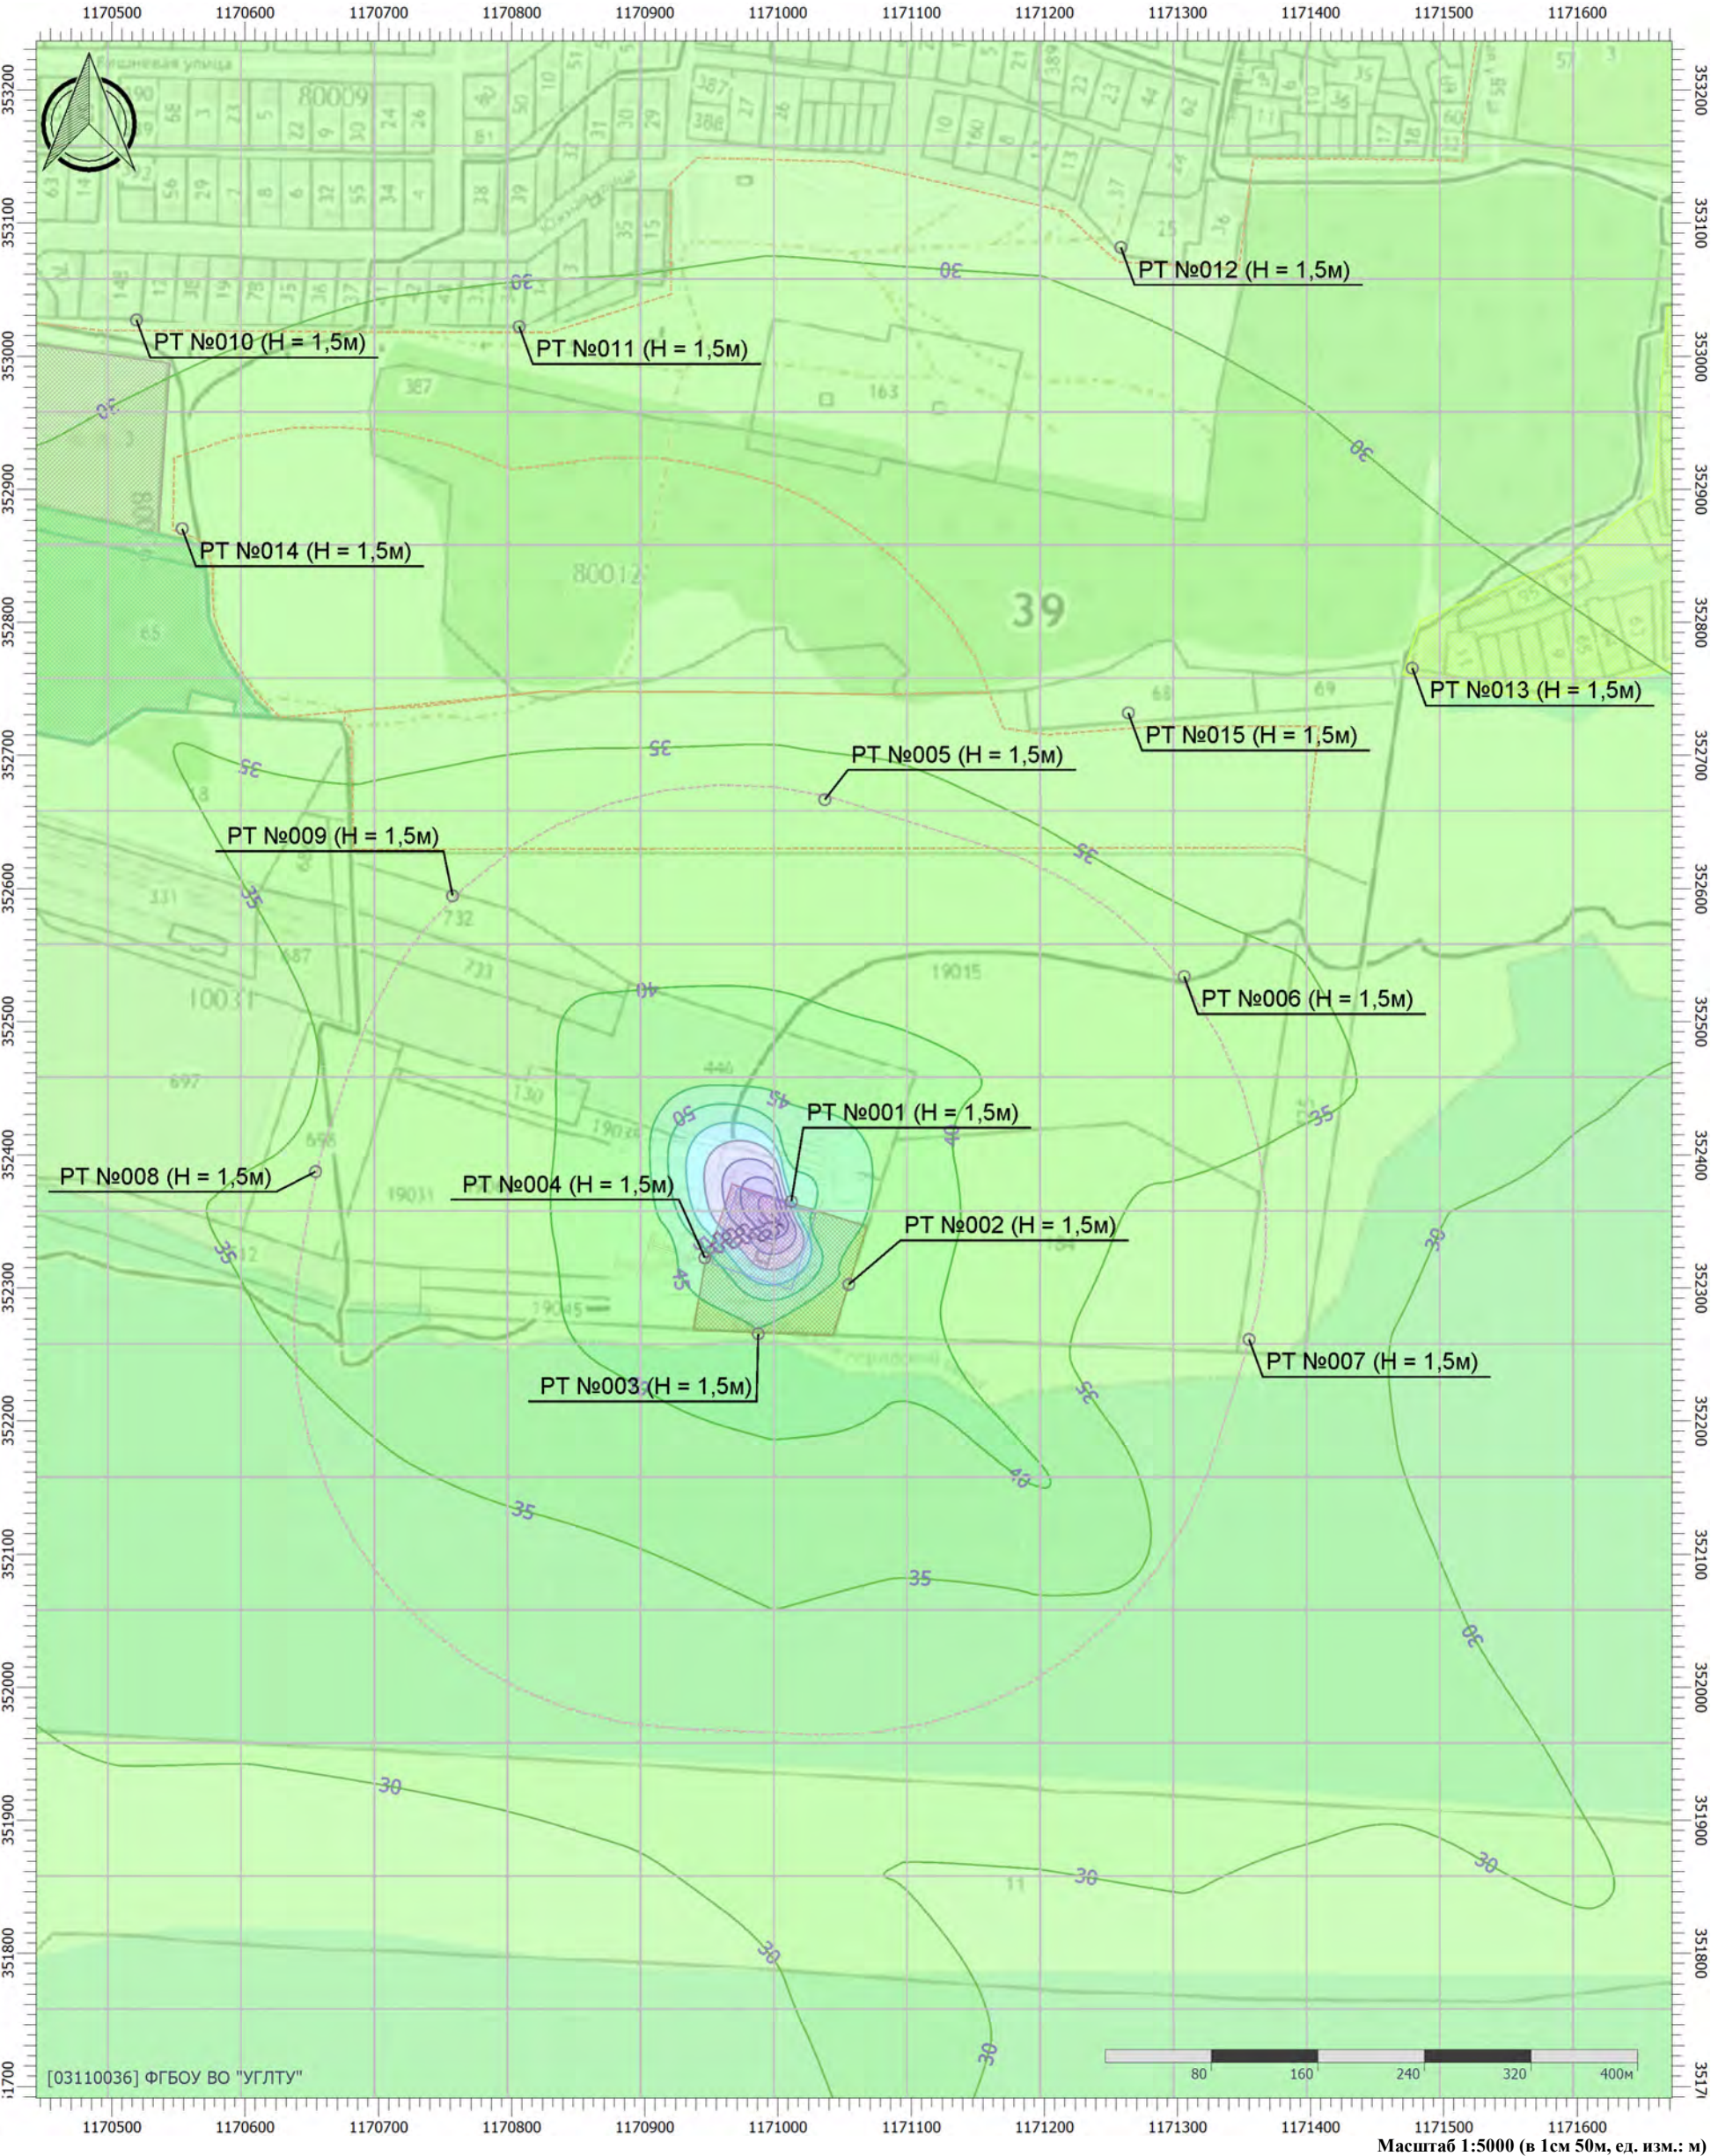

Цветовая схема (дБА)

0 и ниже	(5 - 10]	(10 - 15]	(15 - 20]	(20 - 25]	(25 - 30]
(30 - 35]	(35 - 40]	(40 - 45]	(45 - 50]	(50 - 55]	(55 - 60]
(60 - 65]	(65 - 70]	(70 - 75]	(75 - 80]	(80 - 85]	(85 - 90]
(90 - 95]	(95 - 100]	(100 - 105]	(105 - 110]	(110 - 115]	(115 - 120]
(120 - 125]	(125 - 130]	(130 - 135]	выше 135		

6 Ситуационная карта-схема функционального зонирования в районе размещения проектируемого объекта

6.1 Ситуационная карта-схема функционального зонирования в районе размещения проектируемого объекта в соответствии с правилами землепользования и застройки

Согласовано

Инв. № подл.	Подп. и дата	Взам. инв. №
--------------	--------------	--------------

Подп. и дата

ИНВ. № подл.



Предлагаемая СЗЗ (300м)

10

Городского округа
Населенных пунктов

г.Светлый
п.Шиповка

И Административный центр городского округа
Населенный пункт

Жилые зоны

Ж-1 Зона застройки многоэтажными жилыми домами
Ж-2 Зона застройки среднетажными жилыми домами
Ж-3 Зона застройки малоэтажными жилыми домами
Ж-4 Зона застройки индивидуальными жилыми домами

Общественно-деловые зоны

	О-1 Зона размещения объектов делового, общественного и коммерческого назначения
	О-2 Зона размещения объектов социального назначения
	О-3 Зона размещения объектов физической культуры и спорта (спортивных сооружений)

Зоны рекреационного назначения

Р-1	Зона парков, скверов, садов, бульваров, зеленых насаждений общего пользования
Р-2	Зона размещения объектов отдыха и туризма

Производственные зоны

	П-1	Зона размещения производственных объектов I, II классов опасности
	П-2	Зона размещения производственных объектов III класса опасности
	П-3	Зона размещения производственных объектов IV, V классов опасности
	П-4	Коммунально-складская зона
	П-5	Зона размещения производственных и коммунально-складских объектов расположенных вне границ населенных пунктов

Зона инженерной инфраструктуры

И Зона инженерной инфраструктуры


Зоны транспортной инфраструктуры

	T-1	Зона размещения объектов железнодорожного транспорта
	T-2	Зона размещения объектов автомобильного транспорта
	T-3	Зона размещения объектов водного транспорта

Зоны специального назначения

	СП-1 Зона специального назначения, связанная с сохранением
	СП-2 Зона специального назначения, связанная с размещением государственных объектов
	СП-3 Зона объектов обращения с отходами
	СП-4 Зона озелененных территорий специального назначения

Зоны сельскохозяйственного использования

 	Сх-1 Зона сельскохозяйственных угодий в составе земель сельскохозяйственного назначения
	Сх-2 Зона, занятая объектами сельскохозяйственного назначения и предназначенная для ведения сельского хозяйства, садоводства, личного подсобного хозяйства, развития объектов сельскохозяйственного назначения из земель сельскохозяйственного назначения
	Сх-3 Зона сельскохозяйственного использования (в том числе зона сельскохозяйственных угодий) из земель населенных пунктов
	Сх-4 Зона садоводческих или огороднических некоммерческих товариществ
	Сх-5 Зона садоводческих или огороднических некоммерческих товариществ вне границ населенных пунктов

Иные зоны

Л Зона лесов

Иные условные обозначения

Водные объекты

Границы земельных участков

Иные территории

	Территория, подлежащая комплексному развитию (КРТ)
	Территория, в границах которой предусматриваются требования к архитектурно-градостроительному облику объектов капитального строительства

Заказчик - «СМУ Энерготехсервис»

«Комплекс сооружений по утилизации отходов в г. Светлый Калининградской

Изм.	Кол.уч.	Лист	№ док.	Подп.	Дата
------	---------	------	--------	-------	------

Разработал	Мошкин Ю.С.		
------------	-------------	--	--

Исполнитель	Мошкин Ю.С.		

Проверил	Кизеев Э.М.		

Выкопировка из карты-схемы
градостроительного зонирования


Стадия	Лист	Листов

M 1:10 000

ООО КСЭП "Геоэкология консалтинг"

Формат А2

6.2. Ситуационная карта-схема расположения комплекса сооружений по утилизации отходов в г. Светлый Калининградской области с нанесением нормируемых территорий, санитарно-защитной зоны и зон санитарной охраны

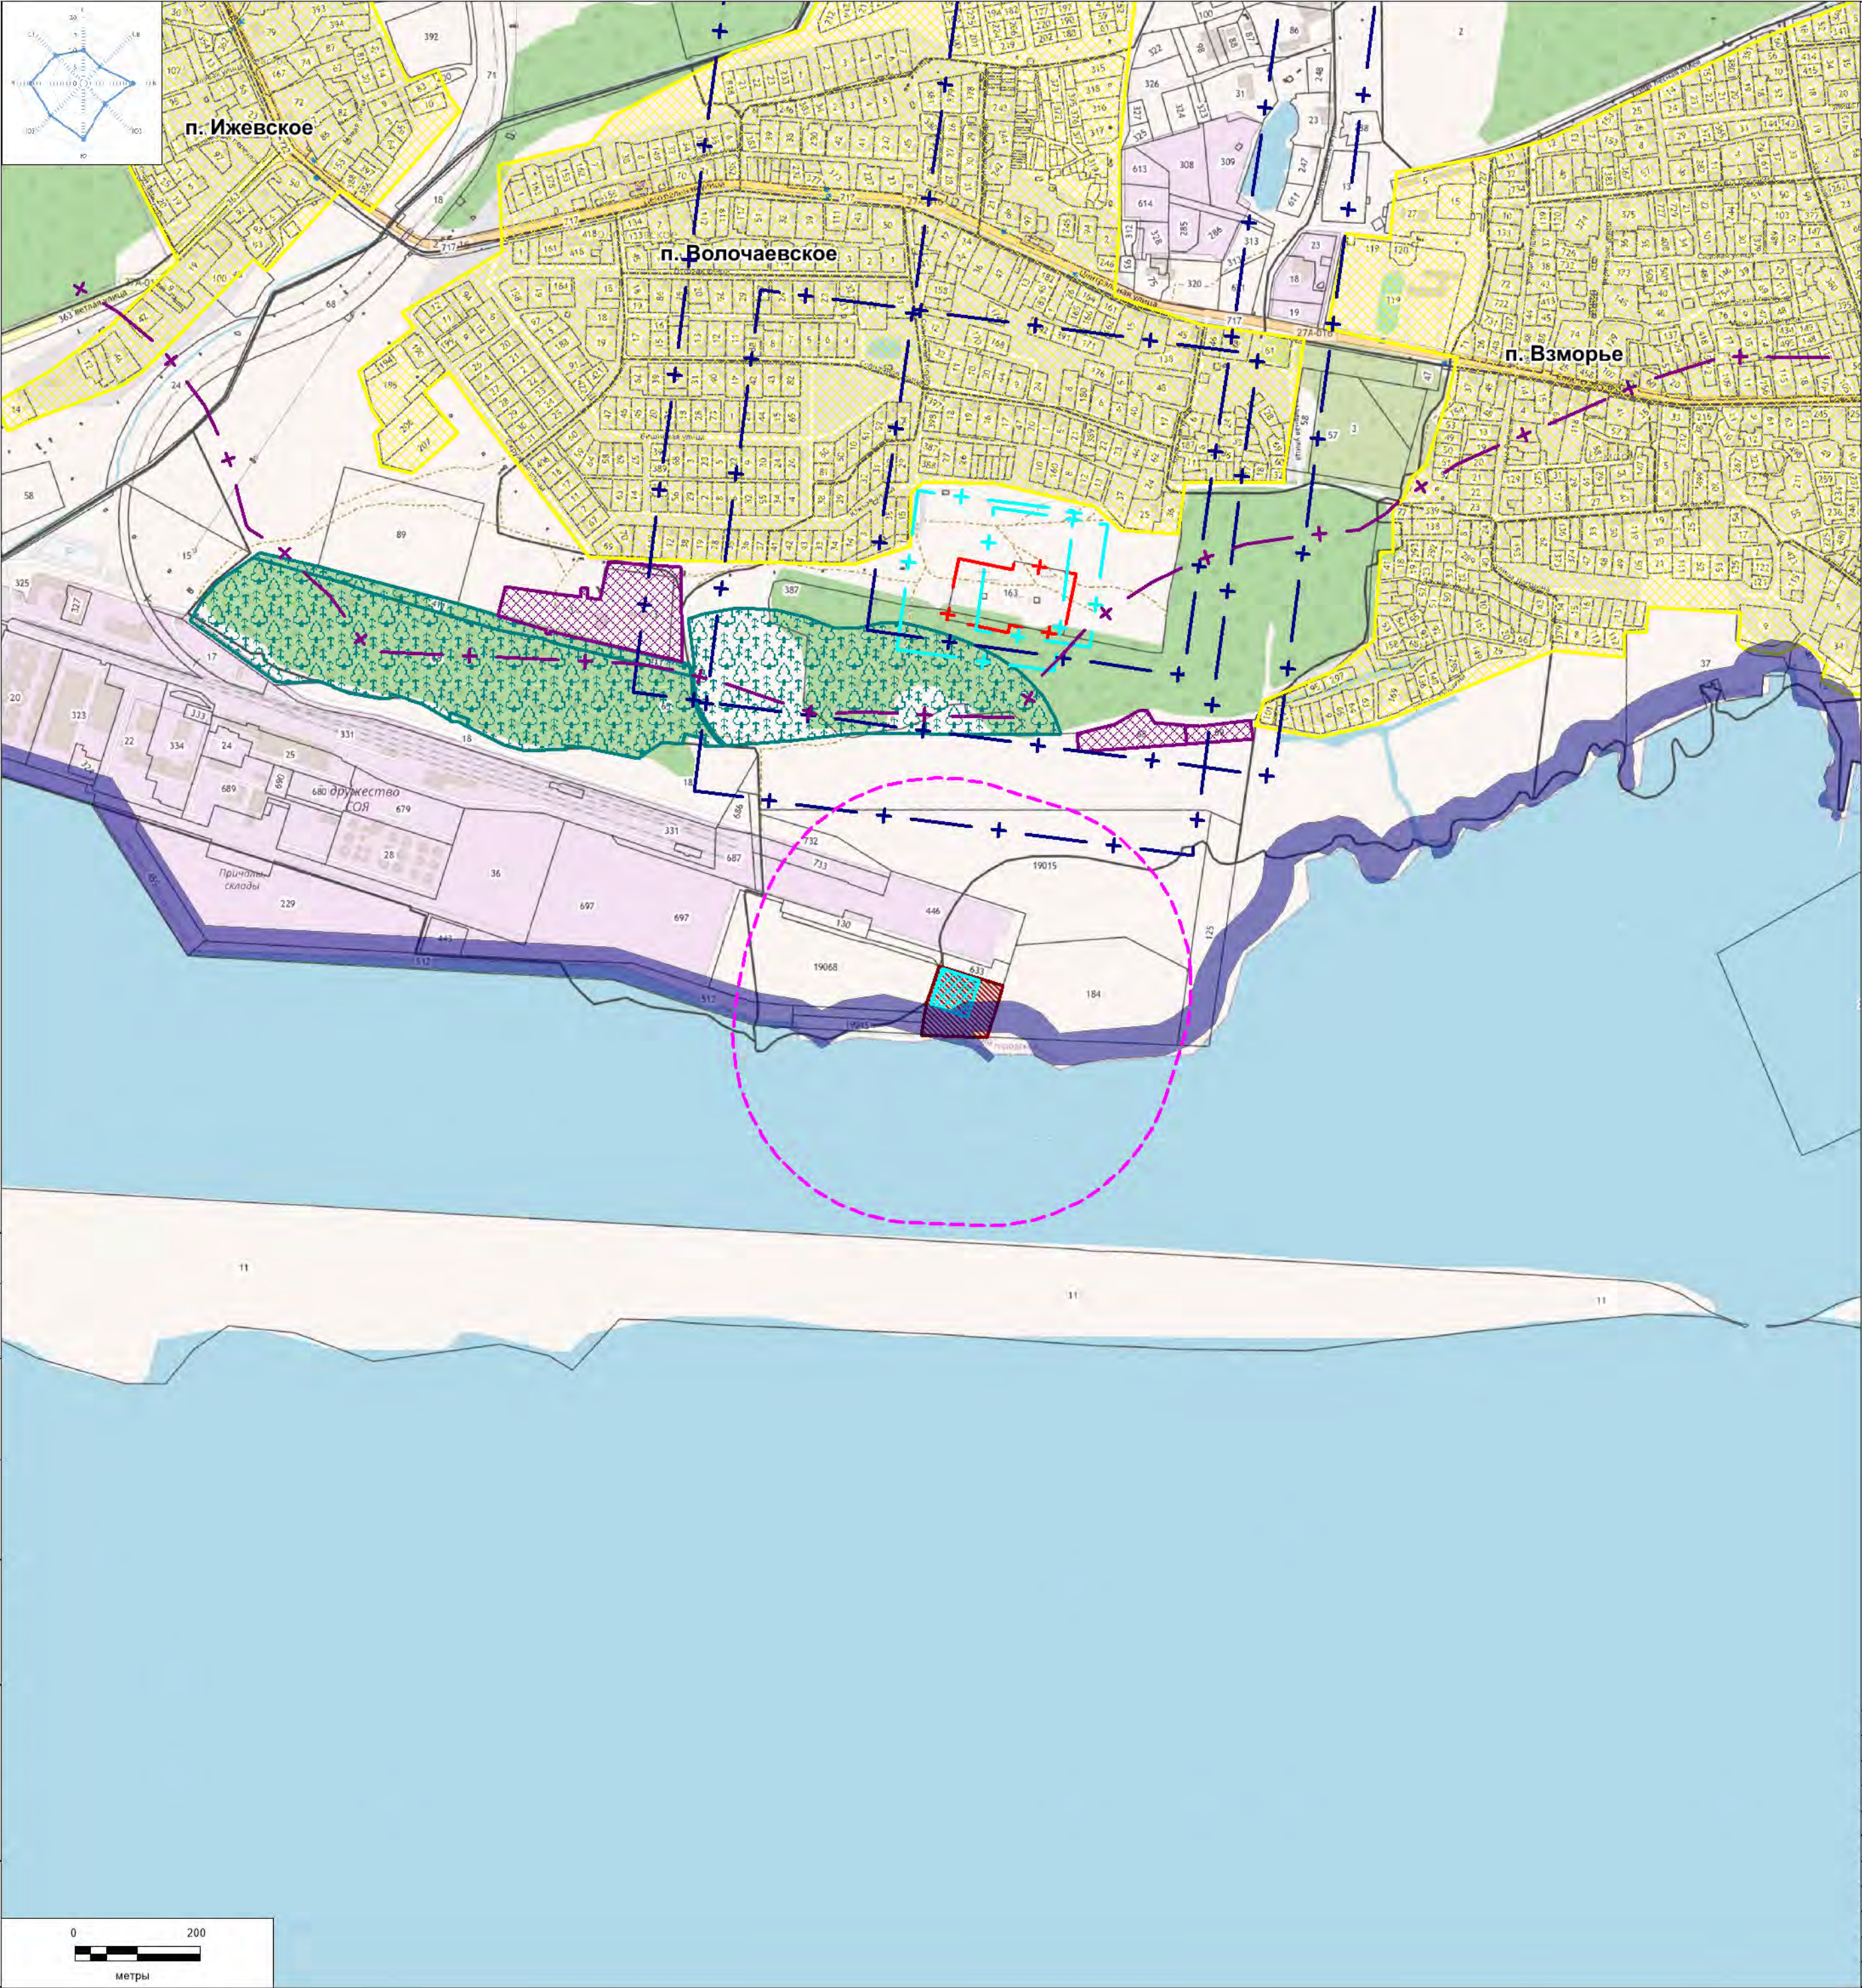

Ситуационная карта - схема расположения комплекса сооружений по утилизации отходов в г. Светлый Калининградской области с нанесением нормируемых территорий, санитарно-защитной зоны и зон санитарной охраны

Условные обозначения в соответствии с публичной кадастровой картой

- Земельные участки промплощадки
- Жилая застройка
- Часть прибрежной защитной полосы Балтийского моря
- Часть водоохранной зоны Балтийского моря
- Зона санитарной охраны (I пояс) источника питьевого и хозяйственно -бытового водоснабжения
- Зона санитарной охраны (II пояс) источника питьевого и хозяйственно -бытового водоснабжения
- Зона санитарной охраны (III пояс) источника питьевого и хозяйственно -бытового водоснабжения

Условные обозначения в соответствии с картой градостроительного зонирования

- Зона лесов (Л)
- Зона размещения объектов отдыха и туризма (Р-2)

Условные обозначения

- Условная граница проектирования комплекса сооружений по утилизации отходов (без учета линейных объектов)
- Предлагаемая СЗЗ

Среднегодовая роза ветров, %							
С	СВ	В	ЮВ	Ю	ЮЗ	З	СЗ
10	7	15	9	17	14	16	12

Заказчик - СМУ Энерготехсервис						
«Комплекс сооружений по утилизации отходов в г. Светлый Калининградской области»						
Изм.	Кол.уч.	Лист	Надок.	Подп.	Дата	
Разработал	Денисова Т.Н.					Ситуационная карта - схема
Исполнитель	Мошкин Ю.С.					Стадия
Проверил	Кизеев Э.М.					Лист
Утвердил	Кизеев Э.М.					Листов
М 1:8000						ООО КСЭП "Геоэкология консалтинг"

6.3. Ситуационная карта-схема расположения комплекса сооружений по утилизации отходов в г. Светлый Калининградской области с нанесением ближайших особоохраняемых природных территорий



Ситуационная карта - схема расположения комплекса сооружений по утилизации отходов в г. Светлый Калининградской области с нанесением с нанесением ближайших особо охраняемых природных территорий

Условные обозначения


- Земельные участки промплощадки
- ООПТ регионального значения
- ООПТ местного значения
- ООПТ федерального значения

Среднегодовая роза ветров, %							
С	СВ	В	ЮВ	Ю	ЮЗ	З	СЗ
10	7	15	9	17	14	16	12

						Заказчик - «СМУ Энерготехсервис»			
						«Комплекс сооружений по утилизации отходов в г. Светлый Калининградской области»			
Изм.	Кол.уч.	Лист	Надоч.	Подп.	Дата	Ситуационная карта - схема		Стадия	Лист
Разработал	Денисова Т.Н.								Листов
Исполнитель	Мошкин Ю.С.					М 1:10 000		ООО КСЭП "Геоэкология консалтинг"	
Проверил	Кизеев Э.М.								
Утвердил	Кизеев Э.М.								

7. Карты-схемы к ПЭК с точками контроля

7.1 Ситуационная карта-схема расположения комплекса сооружений по утилизации отходов в г. Светлый Калининградской области с нанесением нормируемых территорий, санитарно-защитной зоны и точек отбора почвы на период строительства

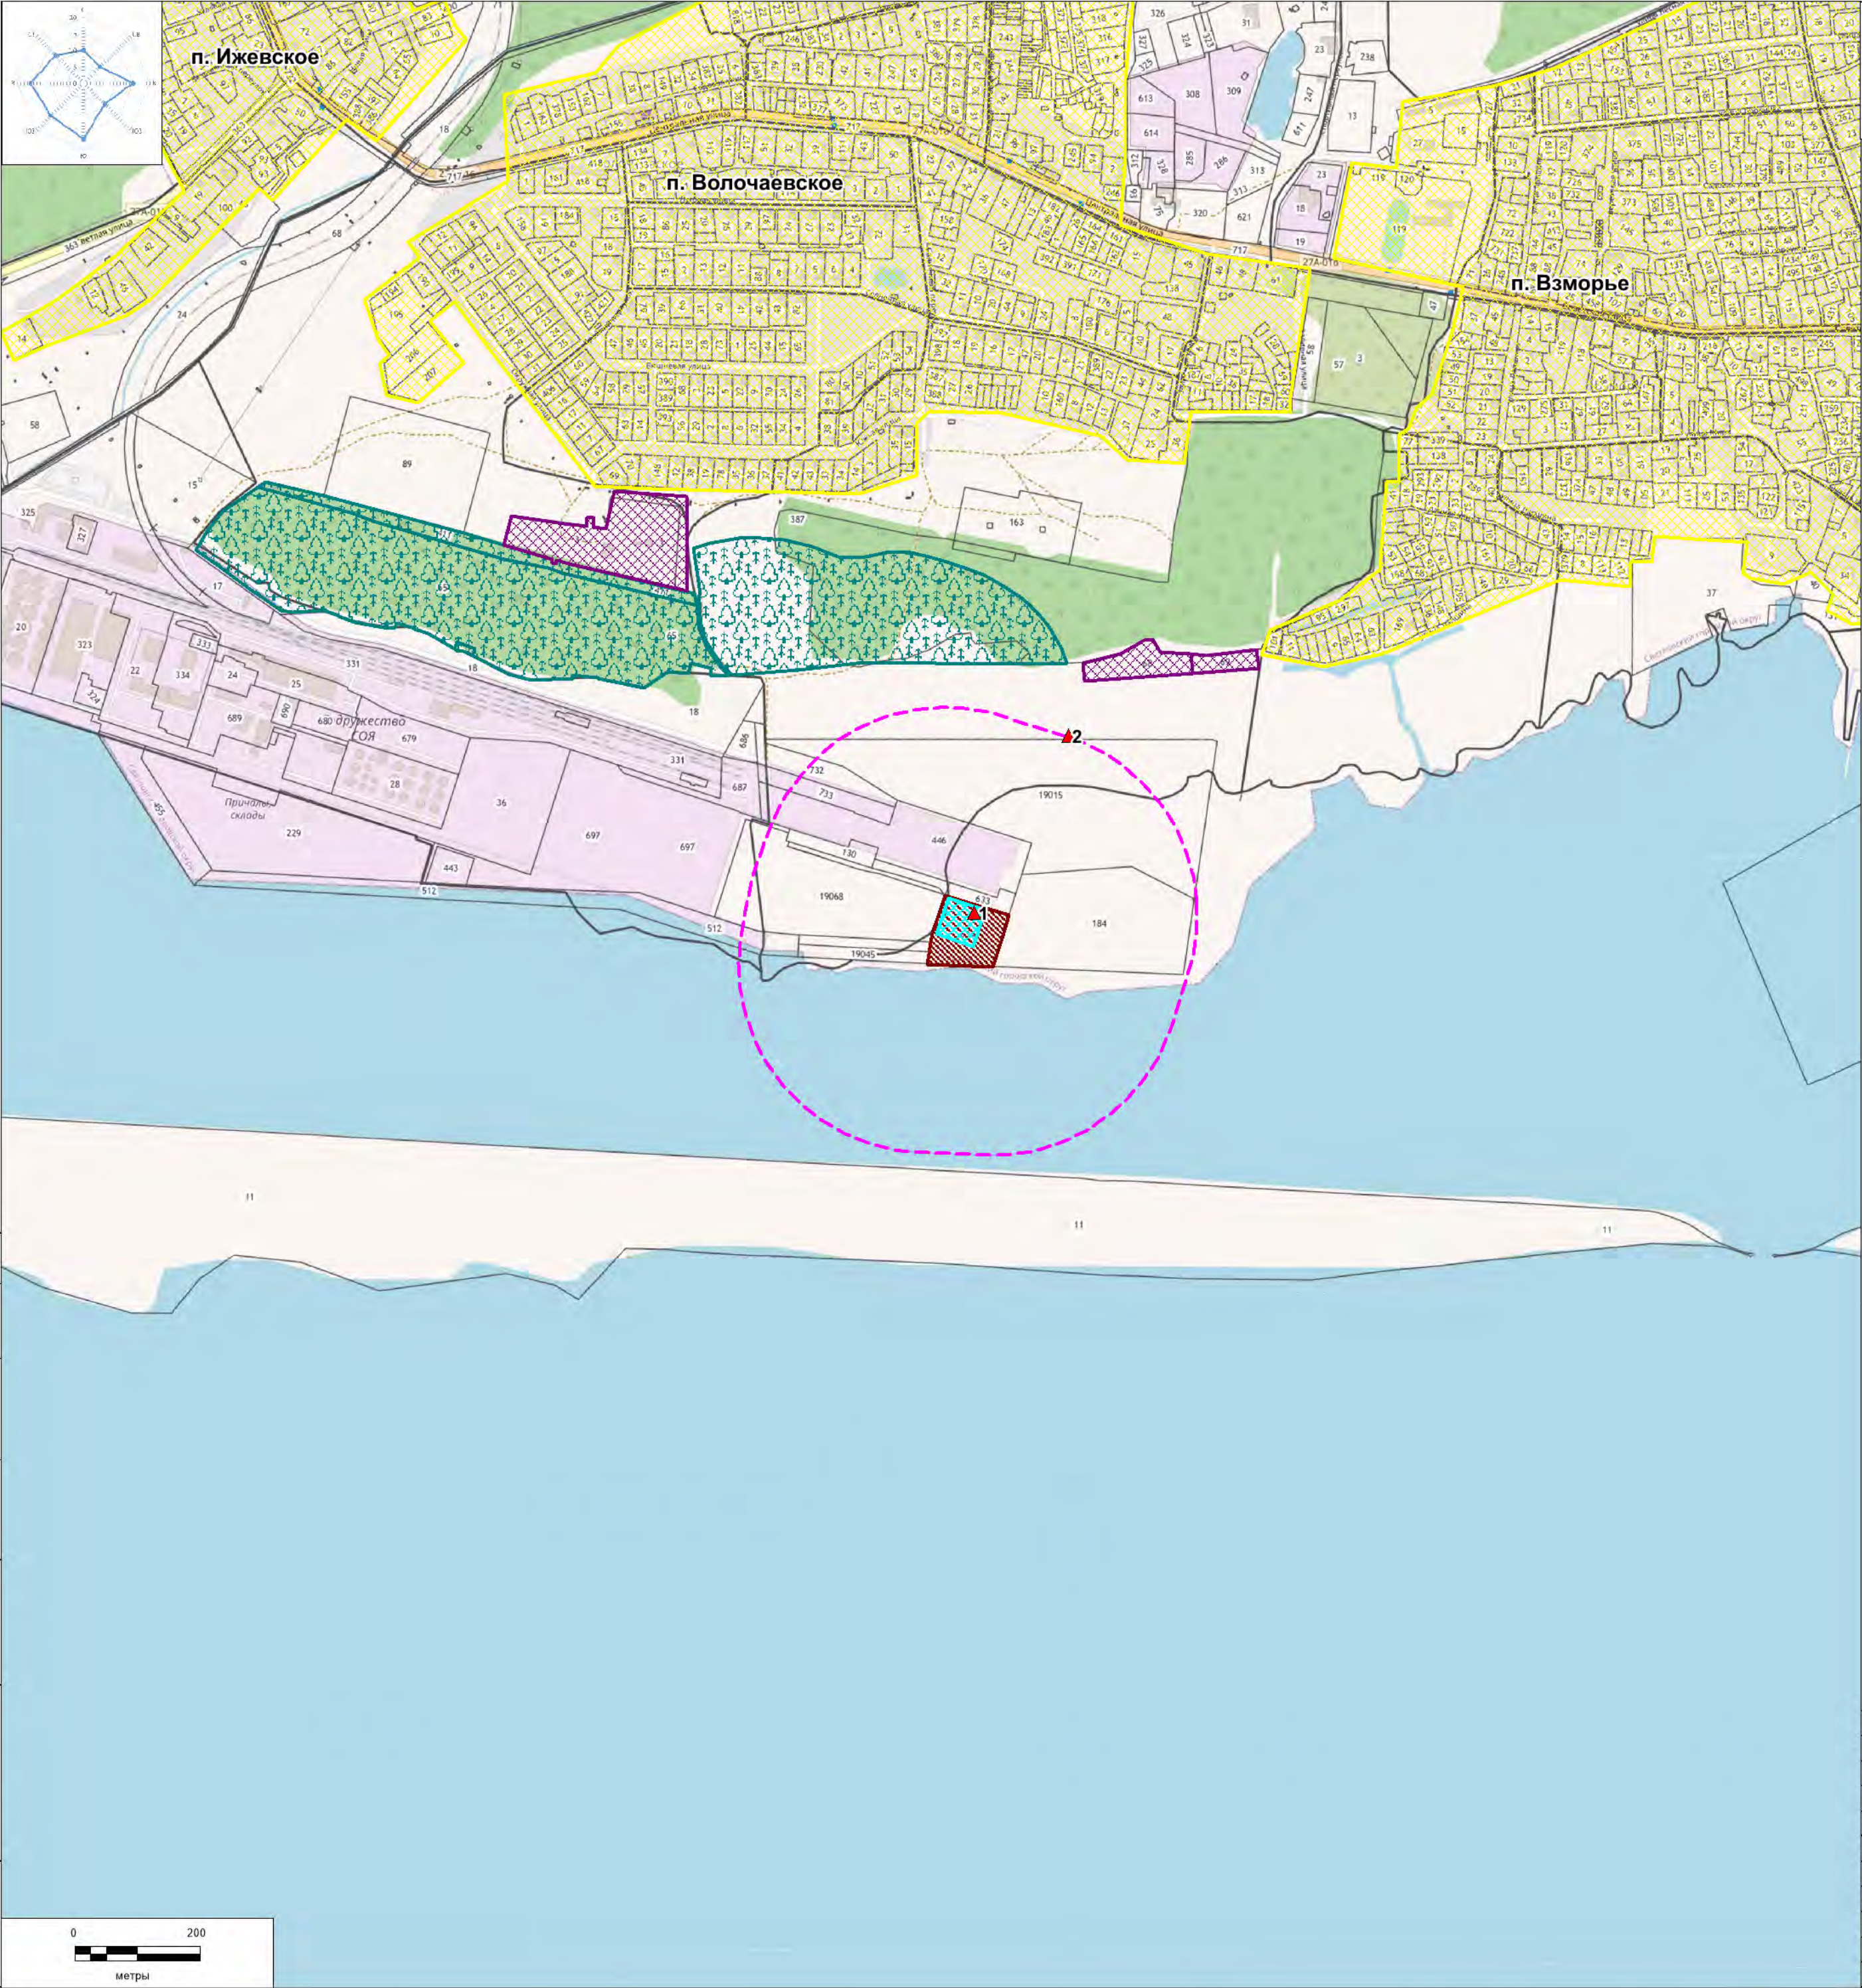

Ситуационная карта - схема расположения комплекса сооружений по утилизации отходов в г. Светлый Калининградской области с нанесением нормируемых территорий, санитарно-защитной зоны и точек отбора почвы на период строительства

Условные обозначения в соответствии с публичной кадастровой картой

- Земельные участки промплощадки
- Жилая застройка

Условные обозначения в соответствии с картой градостроительного зонирования

- Зона лесов (Л)
- Зона размещения объектов отдыха и туризма (Р-2)

Условные обозначения

- Условная граница проектирования комплекса сооружений по утилизации отходов (без учета линейных объектов)
- Предлагаемая СЗЗ (300м)
- Точки замеров почвы:
 - 1-на промплощадке
 - 2-на границе СЗЗ (фоновая)

Среднегодовая роза ветров, %							
С	СВ	В	ЮВ	Ю	ЮЗ	З	СЗ
10	7	15	9	17	14	16	12

Заказчик - «СМУ Энерготехсервис»						
«Комплекс сооружений по утилизации отходов в г. Светлый Калининградской области»						
Изм.	Кол. уч.	Лист	Надок.	Подп.	Дата	
Разработал	Денисова Т.Н.					Ситуационная карта - схема
Исполнитель	Мошнян Ю.С.					Стадия
Проверил	Кизеев Э.М.					Лист
Утвердил	Кизеев Э.М.					Листов
М 1:8000						ООО КСЭП "Геоэкология консалтинг"

Таблица регистрации изменений

[illegible]

Инв. № подл.	Подпись и дата	Взам. инв. №

						503/00068-2024-ОВОС7.ГЧ	Лист
							170
Изм.	Коп.уч.	Лист	№док	Подп.	Дата		